
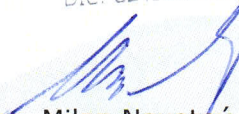


Signal Projekt  
s. r. o.  
Videňská 55  
Brno  
639 00


Váš dopis ze dne	Naše značka	Vyřizuje / linka	Moravská Třebová
8. 9. 2016	Ing.MN/2016/ 9004114	Ing. Novotný/131	22. 9. 2016
Vyjádření k akci:	Doplnění závor na přejezdech P6890 v km 28,109 a P6896 v km 30,380 na trati Svitavy – Žďárec u Skutče		
Platnost vyjádření je 1 rok od data vyjádření			

V zájmovém území se nenachází žádné podzemní zařízení v naší správě.

K akci nemáme připomínek.


**VHOS a.s.**  
 VHOS, a. s., Nádražní 1430/6,  
 571 01 Moravská Třebová  
 [T] +420 461 357 111 1/15  
 IČO: 48172901 DIČ: CZ48172901  
  
 Ing. Milan Novotný  
 vedoucí provozu VT


Příloha: 4x situace

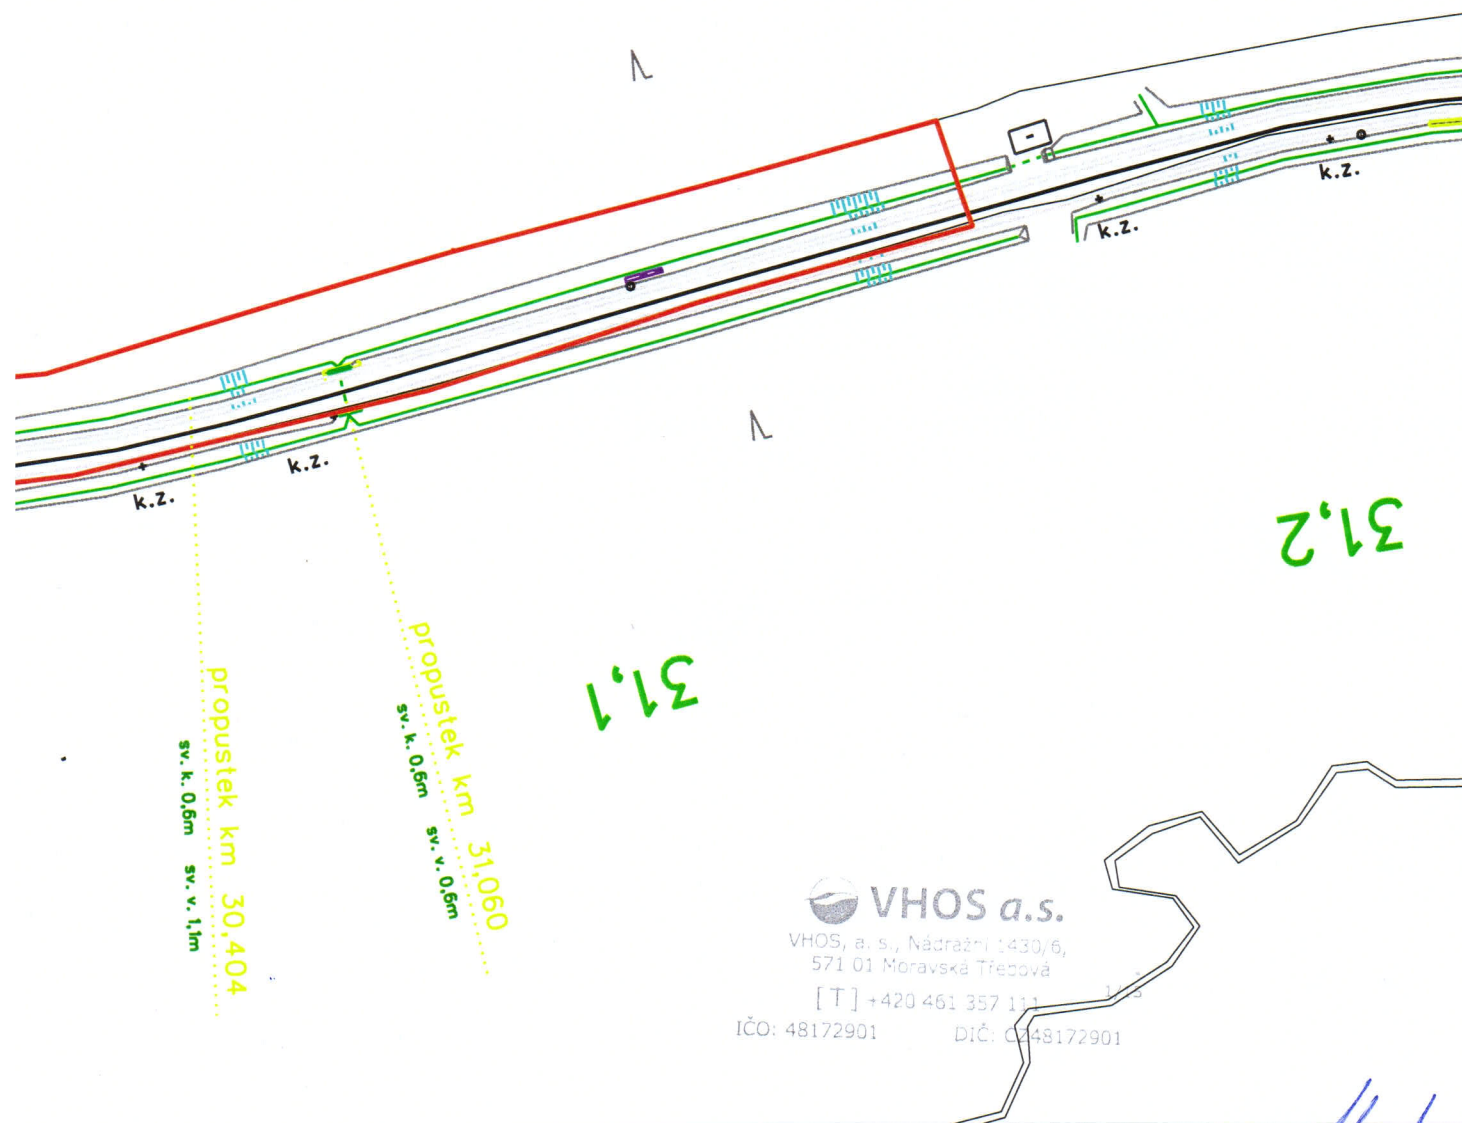

22.9.2016

vby  
sŽDC, s.o.

<b>signal</b> PROJEKT	Jméno:	Podpis:	ZAK. ČÍSLO:	SOUPRAVA Č.:
	NAVRHL:	Mgr. Vallová	DATUM:	
	KRESLIL:	Mgr. Vallová	8/2016	
STAVBA:	KONTROLOVAL:	Ing. Lukášek	STUPEŇ: PD (DÚR)	PŘÍLOHA: 4
ČÁST:	C. SITUACE STAVBY		MĚŘÍTKO: 1:1000	
VÝKRES:	Zákres zájmového území stavby v KN Borová, km 30,950 - 31,120 trati		ČÁST: C.4	

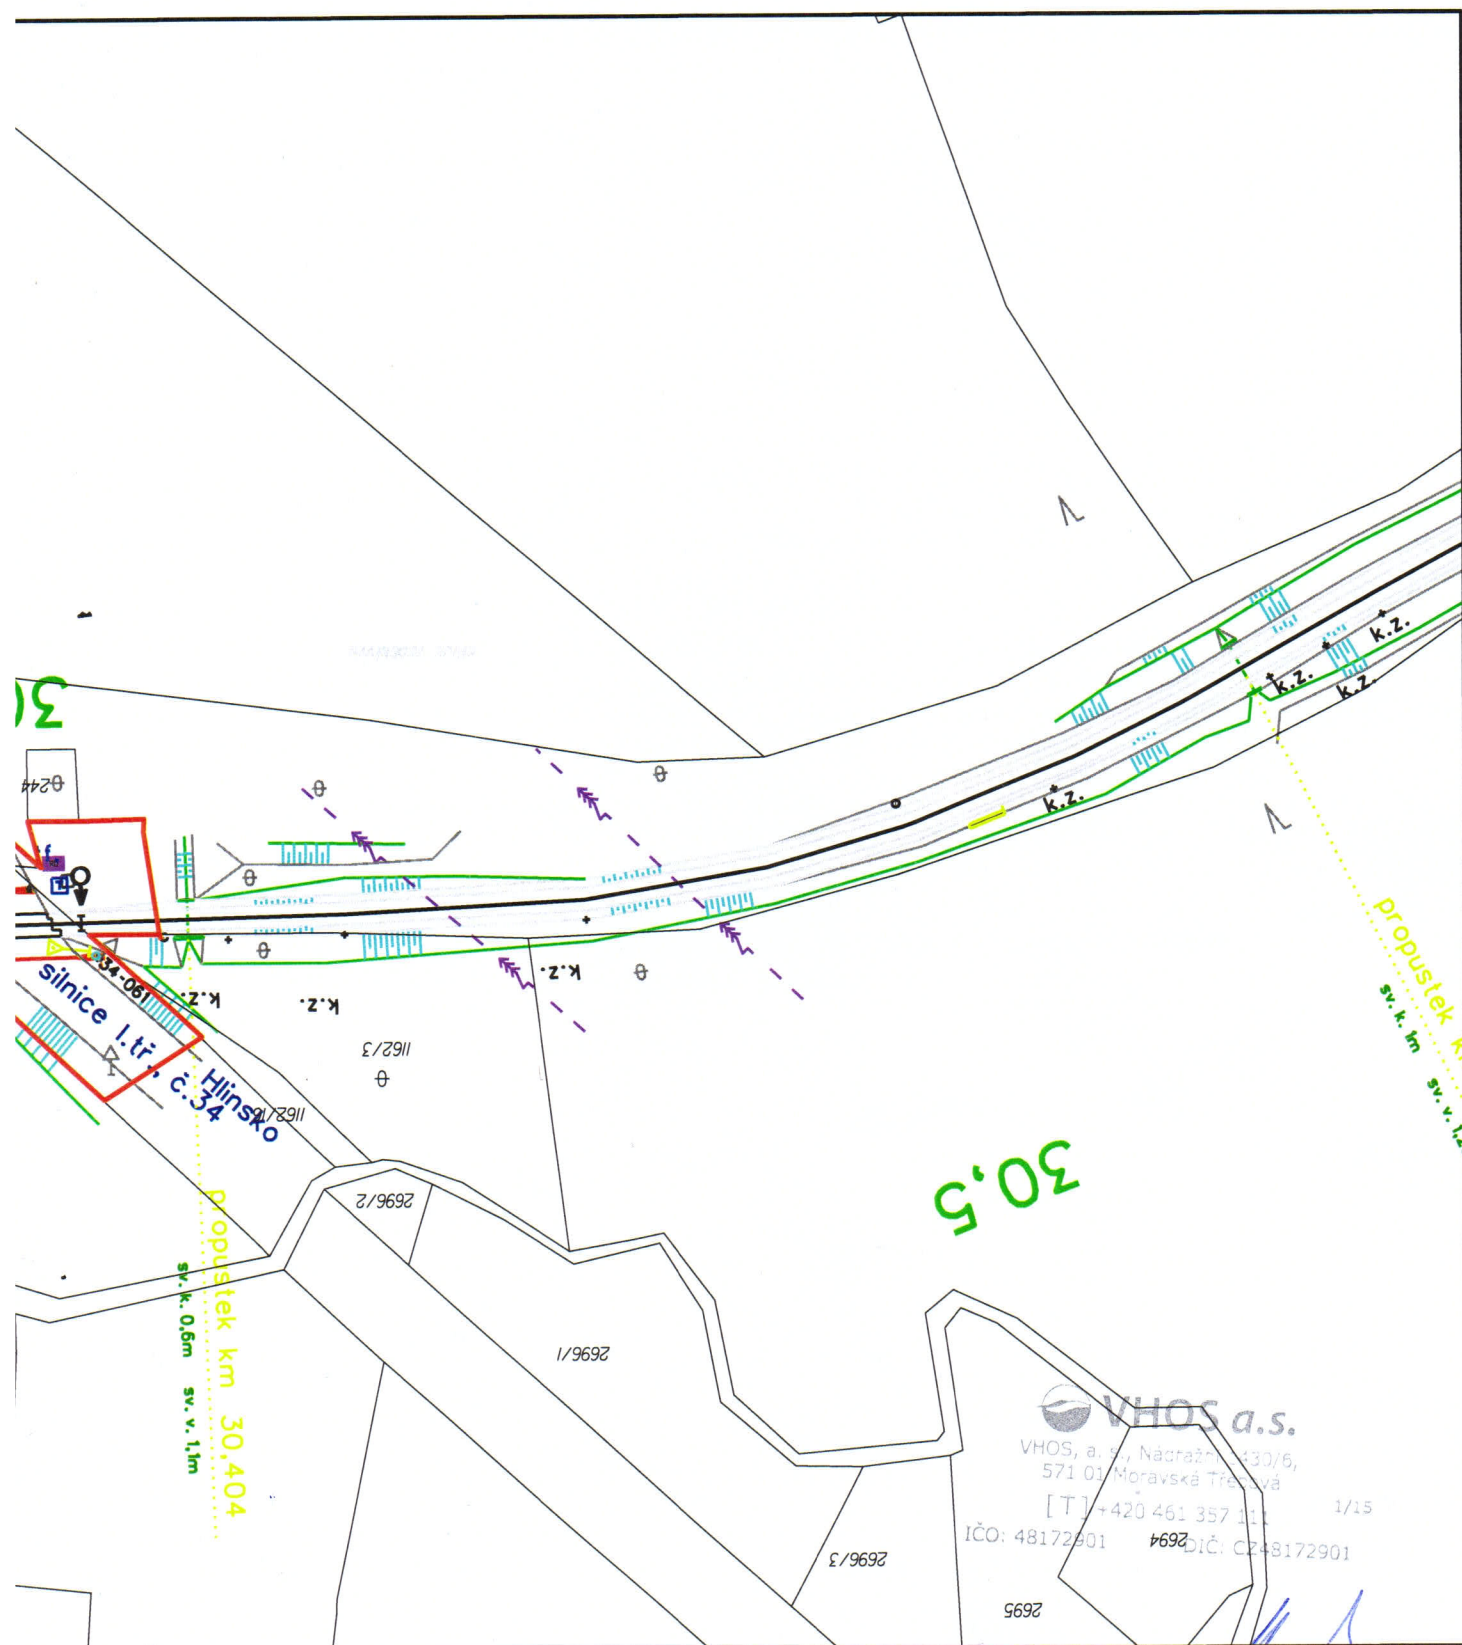


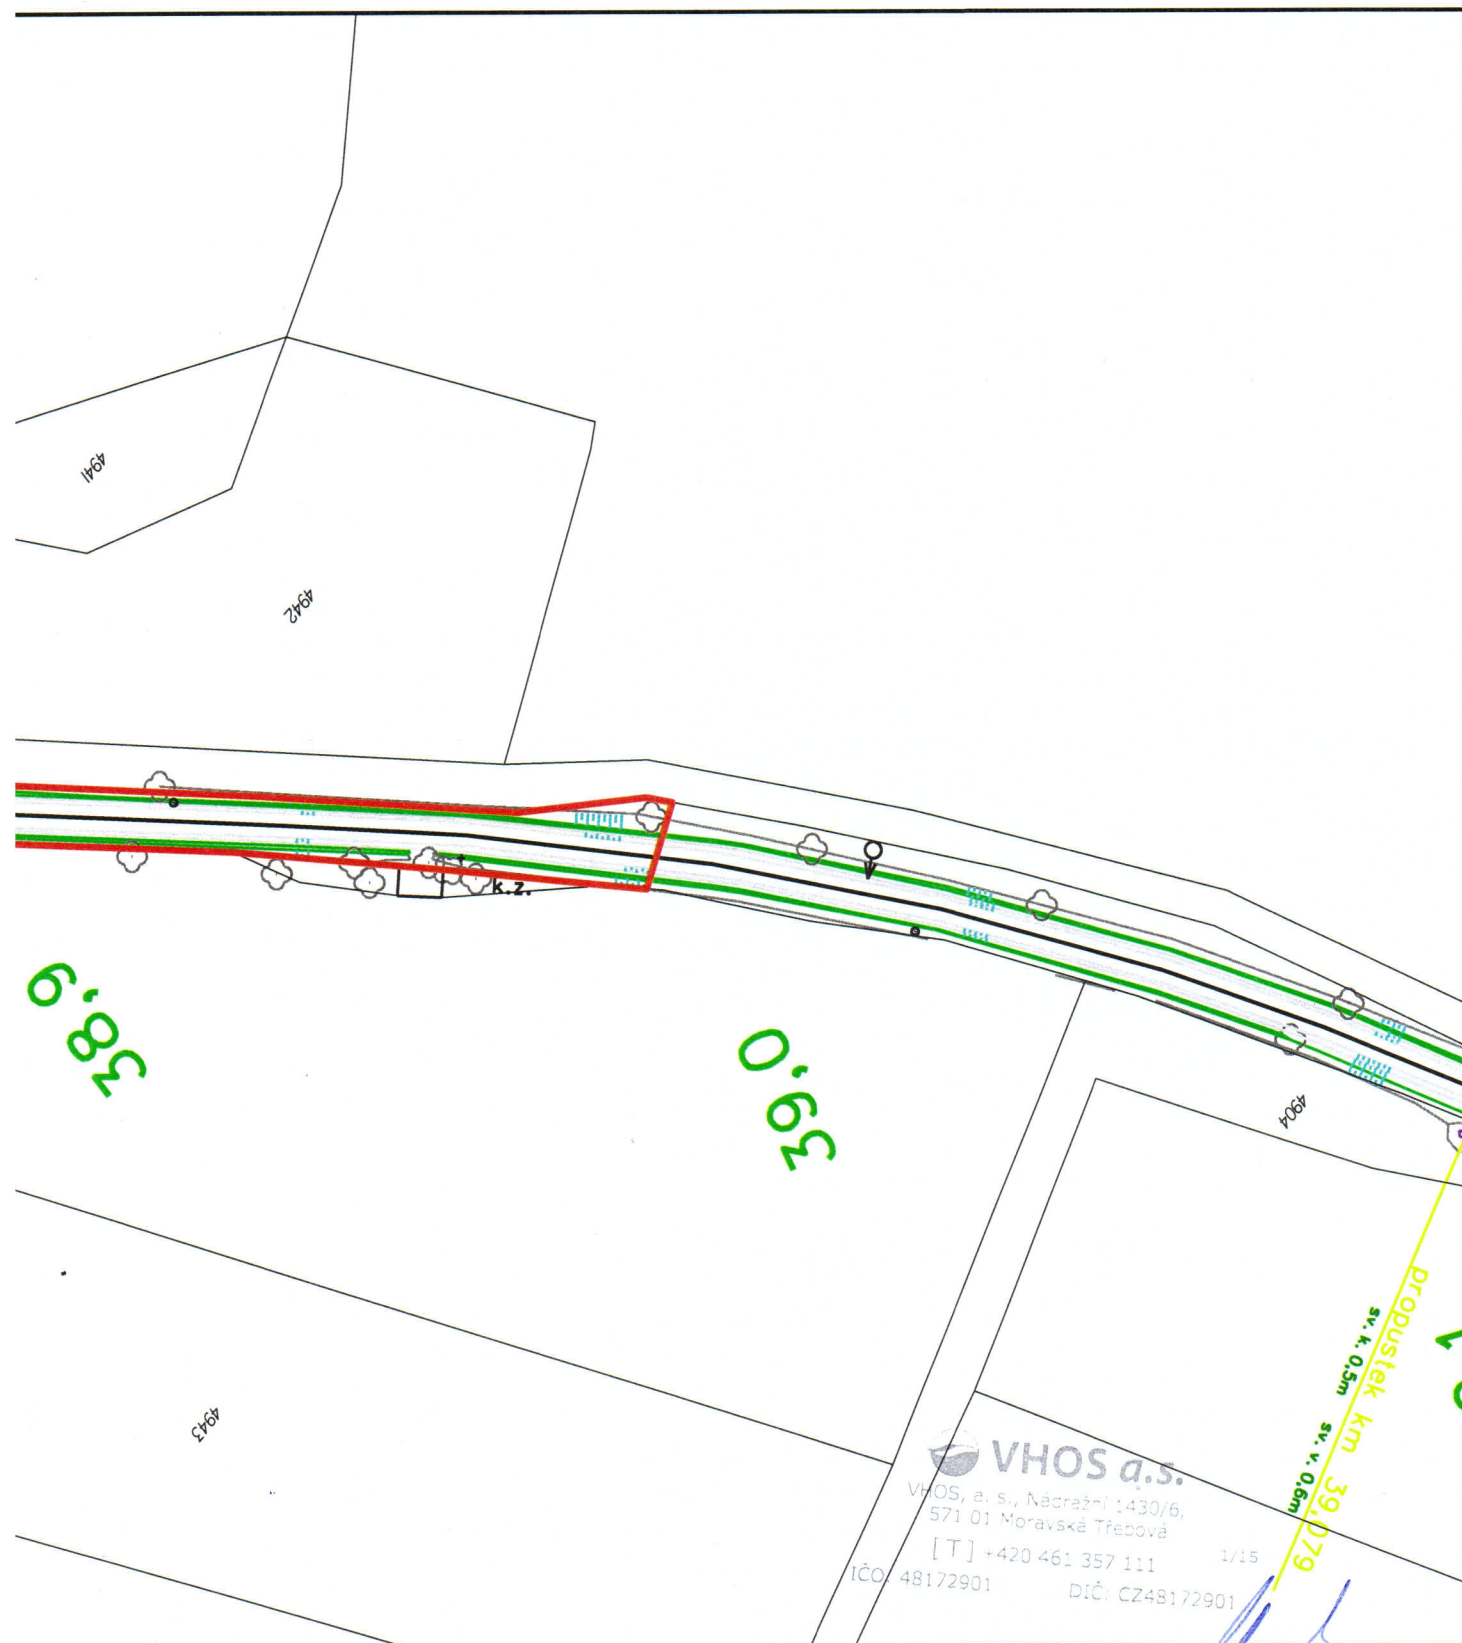
22.9.2016

<b>signal</b> PROJEKT	Jméno:	Podpis:	ZAK. ČÍSLO:	SOUPRAVA Č.:
	NAVRHL:	Mgr. Vallová	DATUM:	
	KRESLIL:	Mgr. Vallová	8/2016	
	KONTOLOVAL:	Ing. Lukášek	STUPEŇ: PD (DÚR)	
STAVBA:	Doplnění závor na přejezdech P6890 v km 28,109 a P6896 v km 30,380 na trati Svitavy – Žďárec u Skutče		MĚŘÍTKO: 1:1000	PŘÍLOHA: 3
ČÁST:	C. SITUACE STAVBY		ČÁST: C.4	
VÝKRES:	Zákres zájmového území stavby v KN přejezd P6896 v km 30,380			





		Jméno:	Podpis:	ZAK. ČÍSLO:	SOUPRAVA Č.:
	NAVRHL:	Mgr. Vallová	<i>Vallova</i>		
	KRESLIL:	Mgr. Vallová	<i>Vallova</i>	DATUM:	
	KONTOLOVAL:	Ing. Lukášek	<i>Lukasek</i>	8/2016	
STAVBA:	Doplnění závor na přejezdech P6890 v km 28,109 a P6896 v km 30,380 na trati Svítavy – Žďárec u Skutče			STUPEŇ: PD (DÚR)	
ČÁST:	C. SITUACE STAVBY			MĚŘÍTKO: 1:1000	
VÝKRES:	Zákres zájmového území stavby v KN žst. Borová, přejezd P6890 v km 28,109			ČÁST: C.4	PŘÍLOHA: 2



stavby  
SŽDC, s.o.

<b>signal</b> PROJEKT		Jméno:	Podpis:	ZAK. ČÍSLO:	SOUPRAVA Č.:
	NAVRHL:	Mgr. Vallová	<i>Vallova</i>	DATUM:	
	KRESLIL:	Mgr. Vallová	<i>Vallova</i>	8/2016	
	KONTOLOVAL:	Ing. Lukášek	<i>Lukas</i>	STUPEŇ: PD (DÚR)	
STAVBA:	Doplnění závor na přejezdech P6847 v km 6,640; P6858 v km 17,059; P6865 v km 21,323 a P6913 v km 39,521 na trati Svitavy - Žďárec u S.			MÉRITKO:	PŘÍLOHA: 9
ČÁST:	C. SITUACE STAVBY			1:1000	
VÝKRES:	Zákres zájmového území stavby v KN Krouna, km 38,820 - 38,950 trati			ČÁST: C.4	