
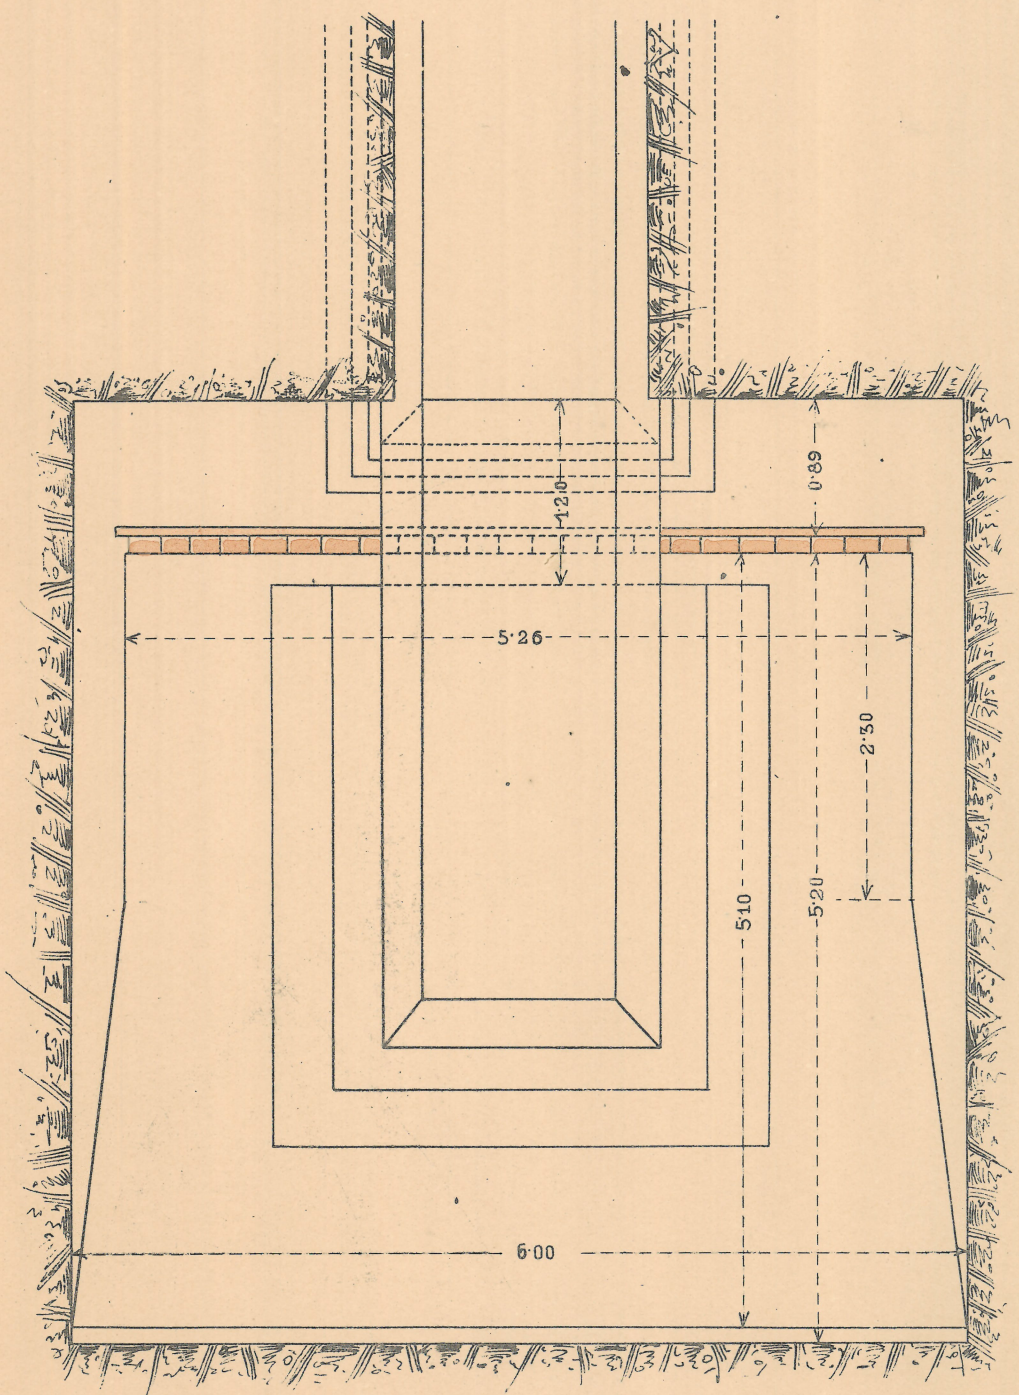


Ausführungs-Plan des Pfeilers 1.

Grundriss der Baugrube.

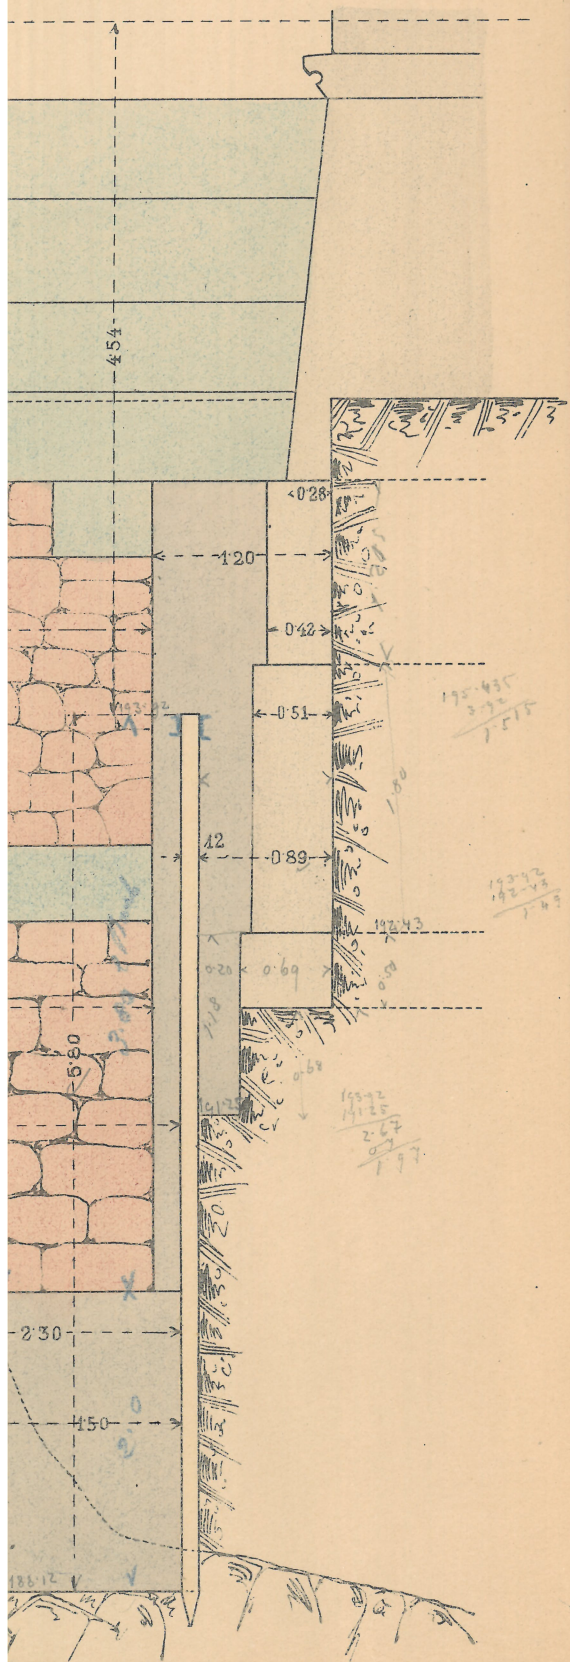

Maßstab 1:50

FRANZ KUNETA,
Architekt & Baumeister
PRAG-II., 313.

Handwritten signature of Franz Kuneta