



# Ausführungs-Plan des Pfeilers 5.

B

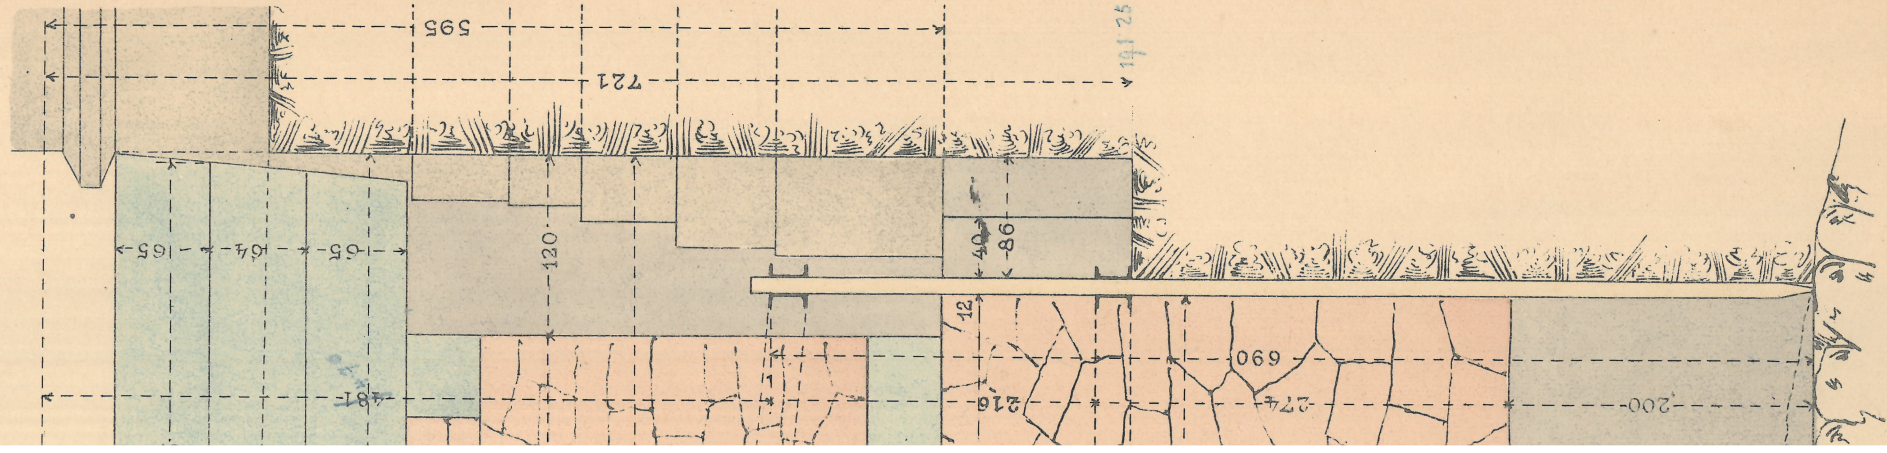

Grundriss der Baugrube.

A

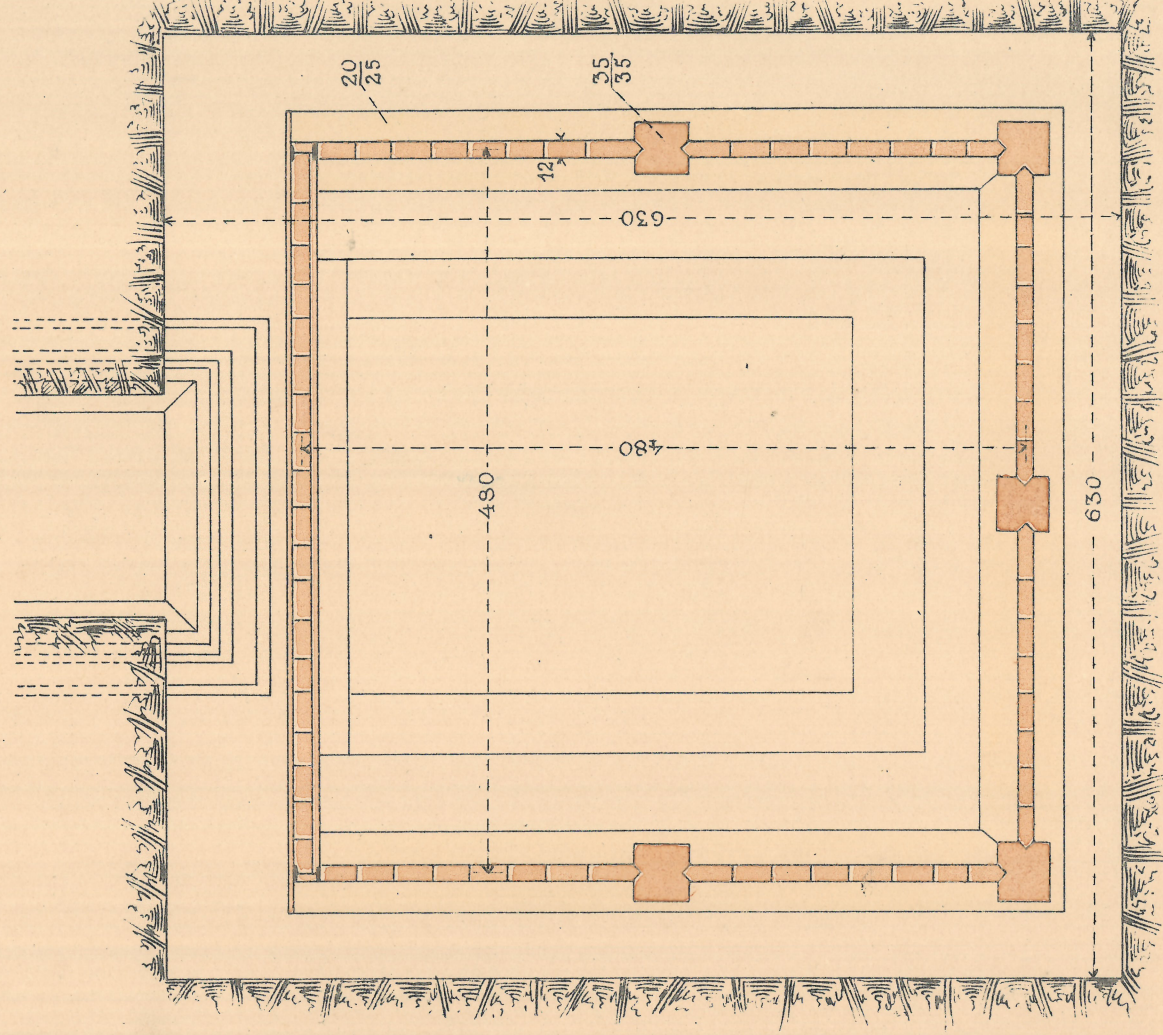

B

Maßstab 1:50.

FRANZ KUNETA,  
Architekt & Baumeister  
PRAG-II., 3/8.

*Franz Kuneta*