
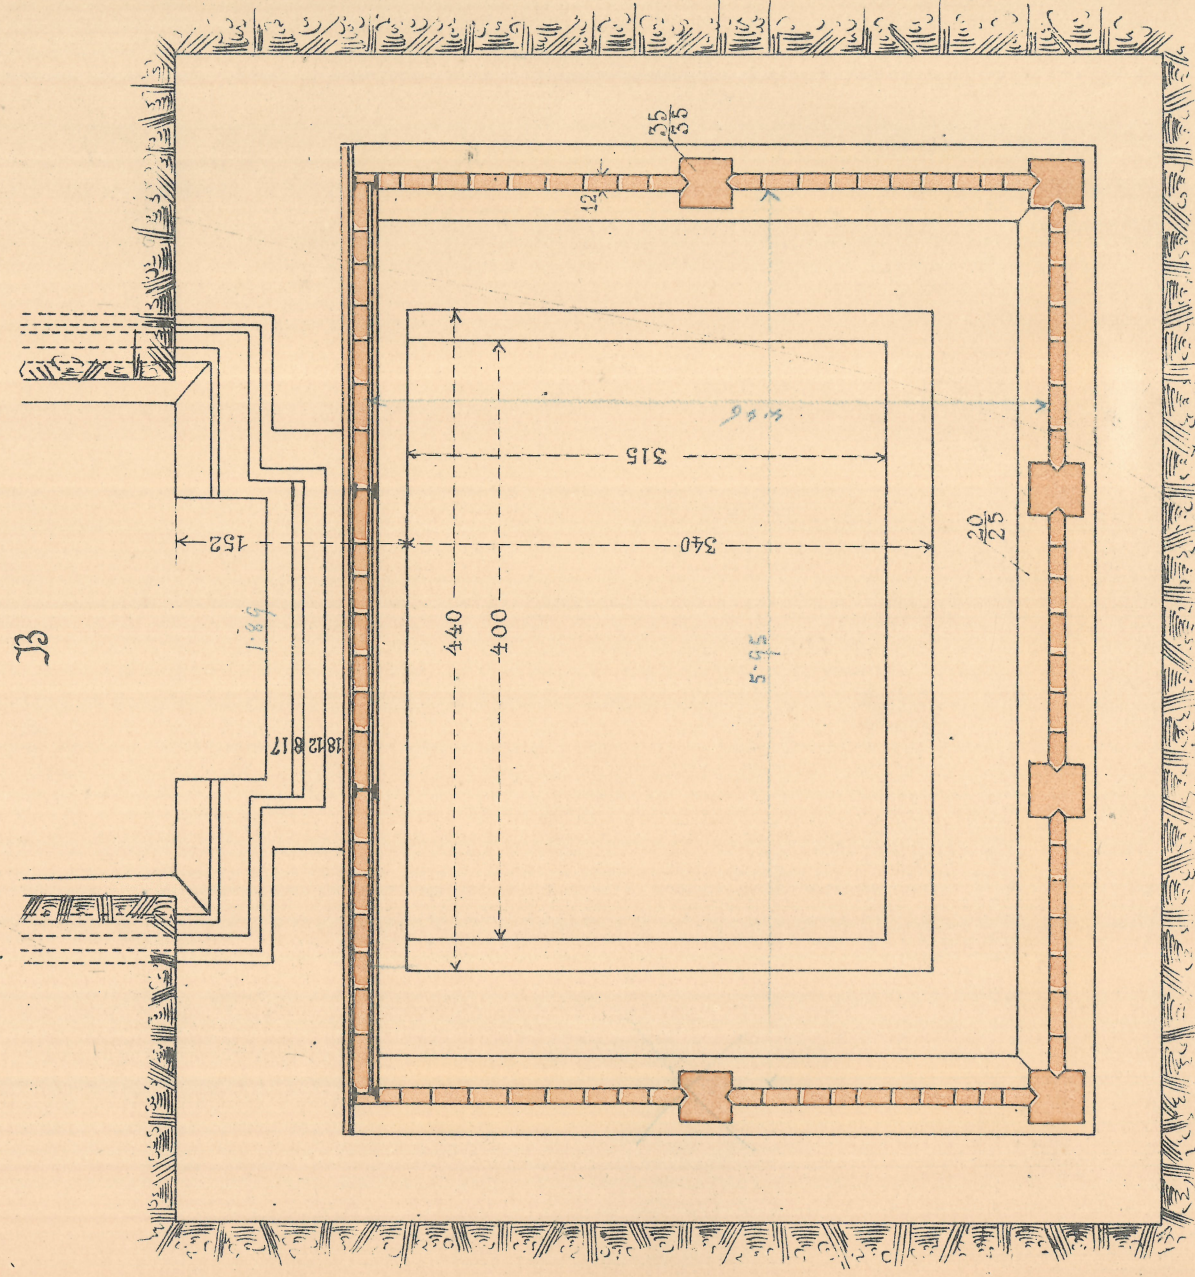


Uebersichts-Plan des Pfeilers 4.

2-B.

Grundriss der Baugruppe.

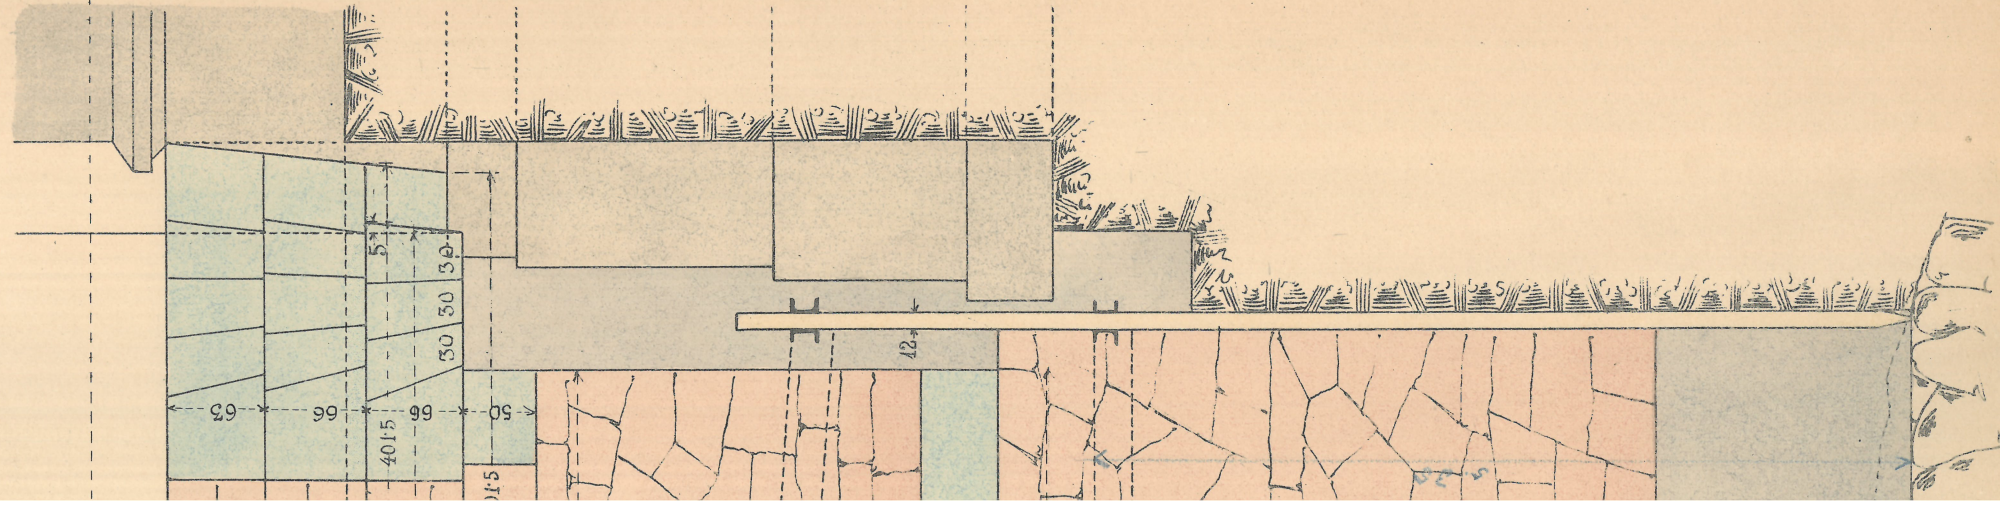

α

Massstab 1:50.

FRANZ KUNETA,
Architekt & Baumeister
PRAG-II. 343.

James Smith