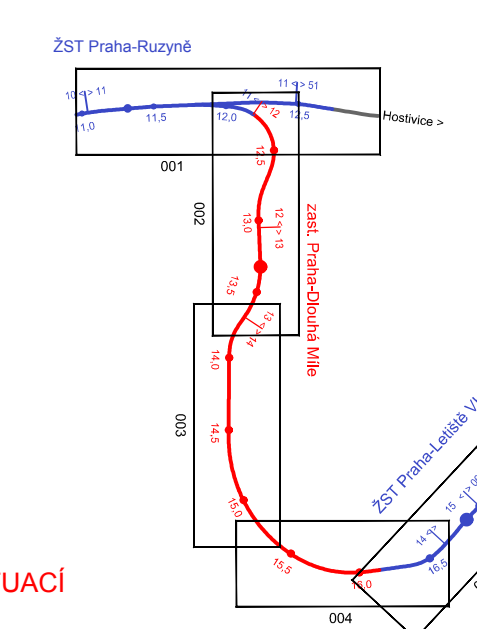


[illegible]

DOKUMENTACE SE ZAPRAVOVÁNYMI PŘÍPOMINKAMI		Výukový systém 5-JTSK Souřadnicový systém S-JTSK	
Změna: _____ Název změny: _____		Datum: _____ Provedl: _____ Připravil: _____	
Investor: objednatel  Správa železnic, s.o. Divácká 100/37 110 00 Praha 1 - Nové Město kontaktní adresa: Správa železnic, s.o. Střední správa železniční dopravní cesty Sokolovská 195/272, 190 00 Praha 9		Identifikační číslo: METROPROJEKT PRAHA a.s. Argentinská 162/136 100 00 Praha 1 www.metroprojekt.cz info@metroprojekt.cz	
Ceník služeb:  SUDOP PRAHA a.s. Olšanská 1a, 130 80 Praha 3 tel.: +420 287 094 111 fax: +420 224 230 316 e-mail: praha@sudop.cz			
METROPROJEKT PRAHA a.s. Argentinská 162/136 170 00 Praha 7 generální ředitel: Ing. David Krása tel.: +420 296 154 105 www.metroprojekt.cz info@metroprojekt.cz		Souprava číslo: _____	
JIP: _____ Podpis: _____ Ing. Petr Vyskočil		Název a číslo díla Novostavba trati Praha-Ruzyně (mimo) - Praha-Letiště Václava Havla (mimo)	
Spisová značka: _____ DOKUMENTACE PRO UŽITÍ RIZENÍ			
Zpracovatelství autor: STŘEDISKO 560 DOPRAVNÍCH STAVEB tel.: +420 296 154 247		Název díla díla: SITUACE STAVBY KOORDINAČNÍ SITUACE STAVBY	
Vytvořil: _____ Podpis: _____ Ing. Petr ZOBAL		C C.3	
Ověřující projektant: Ing. Petr Vyskočil Vytvořil: _____ Podpis: _____ Alena Valová		Název přílohy: Koordináční situace ŽST Praha-Letiště Václava Havla	
Datum: _____ Město: _____ 16xA4		Změna: _____ -	
Počet: _____ Měřítko: 1:1000		Ověřil: _____ 16 7033 03 03 00 00 00 00	
		Ověřil: _____ 005	