
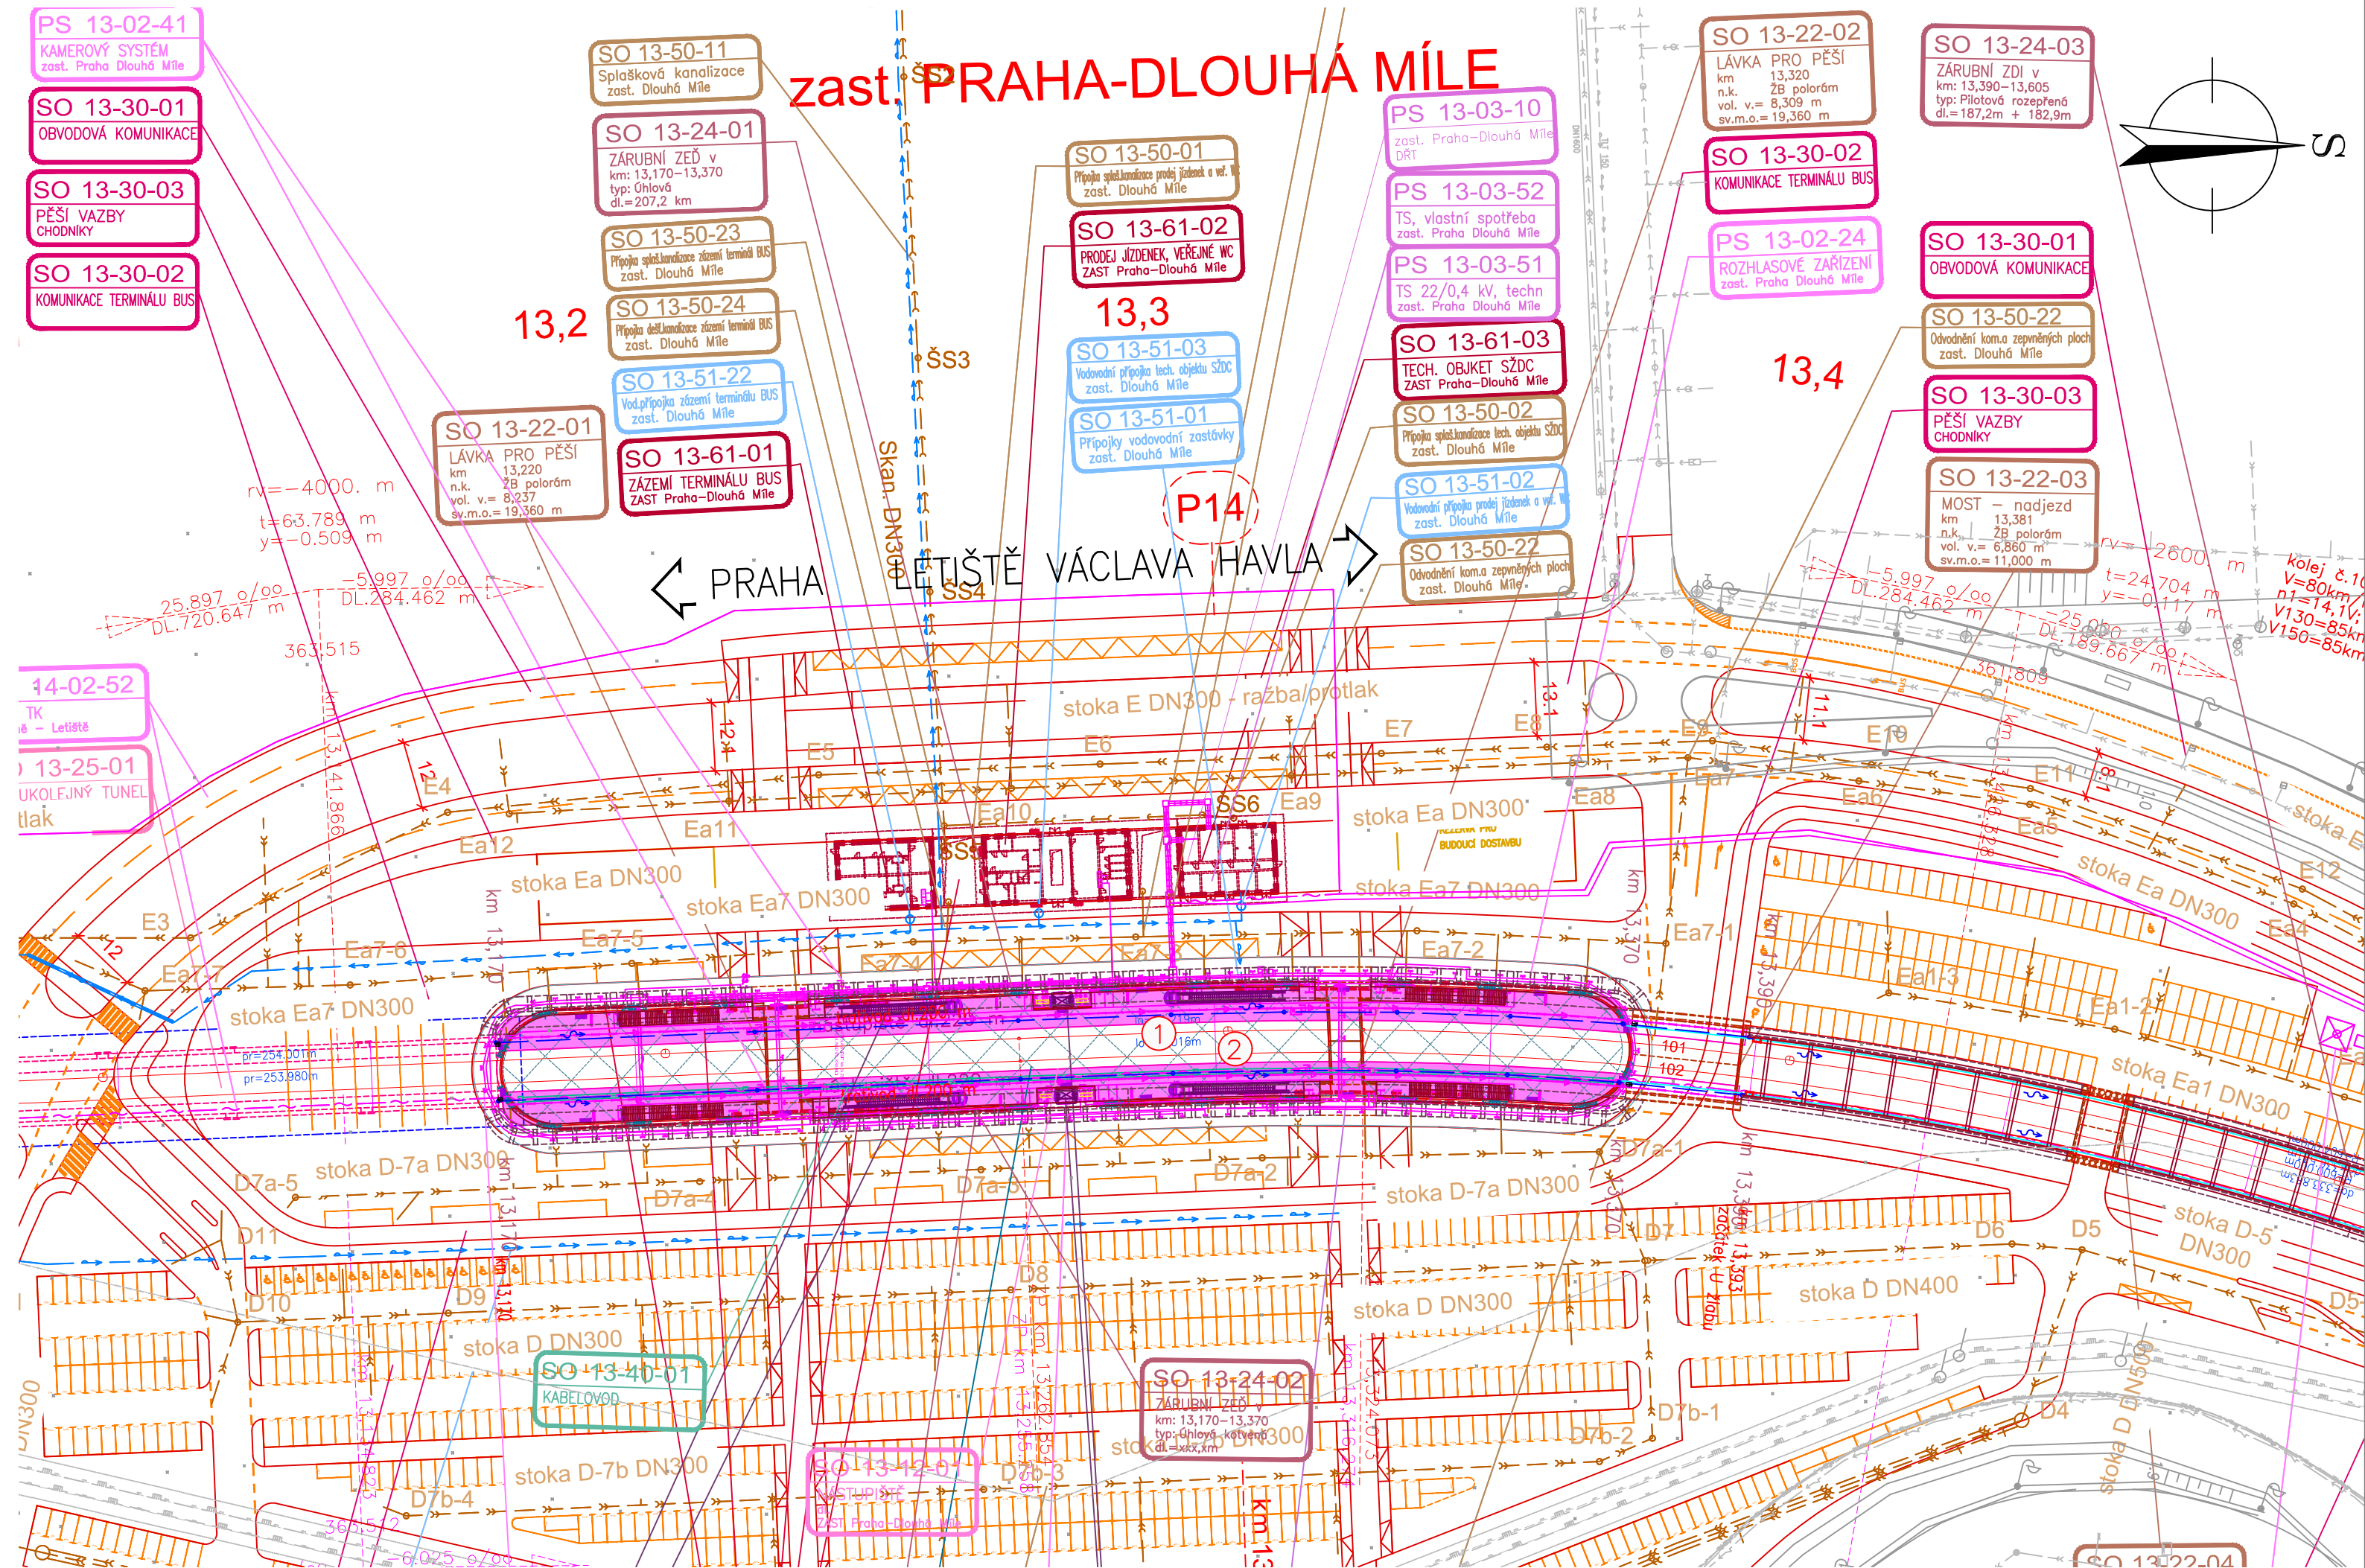


SO 13-10-01 zast. Praha-Dlouhá Míle - železniční svršek
SO 13-11-01 zast. Praha-Dlouhá Míle - železniční spodek
SO 13-25-01 Tunel km 13,051 - 13,170 (Dlouhá Míle - jih)
SO 13-22-01 Lávka pro pěší v km 13,220
SO 13-22-02 Lávka pro pěší v km 13,320
SO 13-22-03 Silniční most - nadjezd v km 13,381
SO 13-61-01 Zázemí terminálu BUS
SO 13-61-02 Prodej jízdenek, veřejné WC
SO 13-61-03 Technologický objekt SŽ
SO 12-71-01 Praha Ruzyně - Letiště Václava Havla, TV
SO 12-77-01 Praha Ruzyně - Letiště Václava Havla, ukolejnění
SO 13-54-29 Přípojka NN pro ŽST Praha - Dlouhá Míle
SO 13-30-01 Obvodová komunikace (ul. Fajtlava)
SO 13-30-02 Komunikace terminálu BUS
SO 13-30-03 pěší vazby chodníky
SO 13-40-01 Zast. Praha Dlouhá Míle, kabelovod
SO 13-62-01 zast. Praha-Dlouhá Míle - zastřešení terminálu BUS
SO 13-64-01 Zast. Praha Dlouhá Míle - orientační systém
SO 13-66-01 Zast. Praha Dlouhá Míle, drobná architektura
SO 13-76-01 Zast. Dlouhá Míle, rozvody NN a osvětlení
PS 13-02-24 ZAST. Praha Dlouhá Míle, rozhlasové zařízení
PS 13-02-74 ZAST. Praha Dlouhá Míle, informační zařízení
PS 13-03-10 zast. Praha-Dlouhá Míle, DŘT
PS 12-01-21 Praha-Ruzyně - Praha Letiště Václava Havla, TZZ
PS 14-02-52 Praha Ruzyně - Praha Letiště V.H., DOK a TK
PS 13-04-01 Zastávka Dlouhá Míle , osobní výtahy
PS 13-04-02 Zastávka Dlouhá míle, eskalátory
PS 13-04-03 Zast. Praha Dlouhá Míle, vzduchotechnická pro zastřešení nástupiště
SO 13-24-01 Zast. Praha Dlouhá Míle - zárubní zeď v km 13,170 - 13,370 (L)
SO 13-24-02 Zast. Praha Dlouhá Míle - zárubní zeď v km 13,170 - 13,370 (P)

 


Výškový systém Bpv
Souřadnicový systém S-JTSK


Změna:	Název změny:	Datum:	Provedl:	Podpis:

Investor, objednatel:  SPRÁVA ŽELEZNIC	Správa železnic, s.o. Diázdná 1003/7 110 00 Praha 1 - Nové Město kontaktní adresa: Správa železnic, s.o. Stavební správa západ Sokolovská 1955/278, 190 00 Praha 9	Inženýrská činnost: METROPROJEKT Praha a.s. Argentinská 1621/36 170 00 Praha 7 www.metroprojekt.cz info@metroprojekt.cz
---	---	--

<p>Člen sdružení:</p>  <p>SUDOP PRAHA</p>	<p>SUDOP PRAHA a.s. Olšanská 1a, 130 80 Praha 3 tel.: +420 267 094 111 fax: +420 224 230 316 e-mail: Praha@sudop.cz</p>
---	--

<p>METROPROJEKT Praha a.s. Argentinská 1621/36 170 00 Praha 7</p> <p>generální ředitel: Ing. David Krása tel.: +420 296 154 105 www.metroprojekt.cz info@metroprojekt.cz</p>	 <p>METROPROJEKT</p>	Souprava číslo:
---	--	-----------------

HIP:	Podpis:	Název a účel díla:
Ing. Petr Vyskočil tel.: +420 296 154 153		Novostavba trati Praha-Ruzyně (mimo) - Praha-Letiště Václava Havla (mimo)
Stupeň: DOKUMENTACE PRO ÚZEMNÍ ŘÍZENÍ		

Zpracovatelský útvar: STŘEDISKO S52 POZEMNÍCH STAVEB tel.: +420 296 154 349	Název části díla: STAVEBNÍ ČÁST INŽENÝRSKÉ OBJEKTY NÁSTUPIŠTĚ SO 13-12-01 Zast. Praha Dlouhá Mile - nástupiště	D.2 D.2.1 D.2.1.2 D.2.1.2.4
Vedoucí útvaru: Roman Dušek	Podpis: 	

Odpovědný projektant: Ing. Jaroslav Prokop		Podpis:	Název přílohy:								Změna:		
Vypracovat: Ing. Jaroslav Prokop		Podpis:	SITUACE								-		
V20/2041		Datum: 07/2020											
Skart. znak:		Počet fórmátů: 4 x A4		Měřítko: M 1:1000	Číslo:	16	7033	04	02	01	02	04	Číslo příl.: 002