


Rekonstrukce přejezdu P3652 včetně doplnění závor na trati (Retz -) Znojmo - Okříšky
SO 05 Propustek v km 161,713
2.1 Situace
M1:250

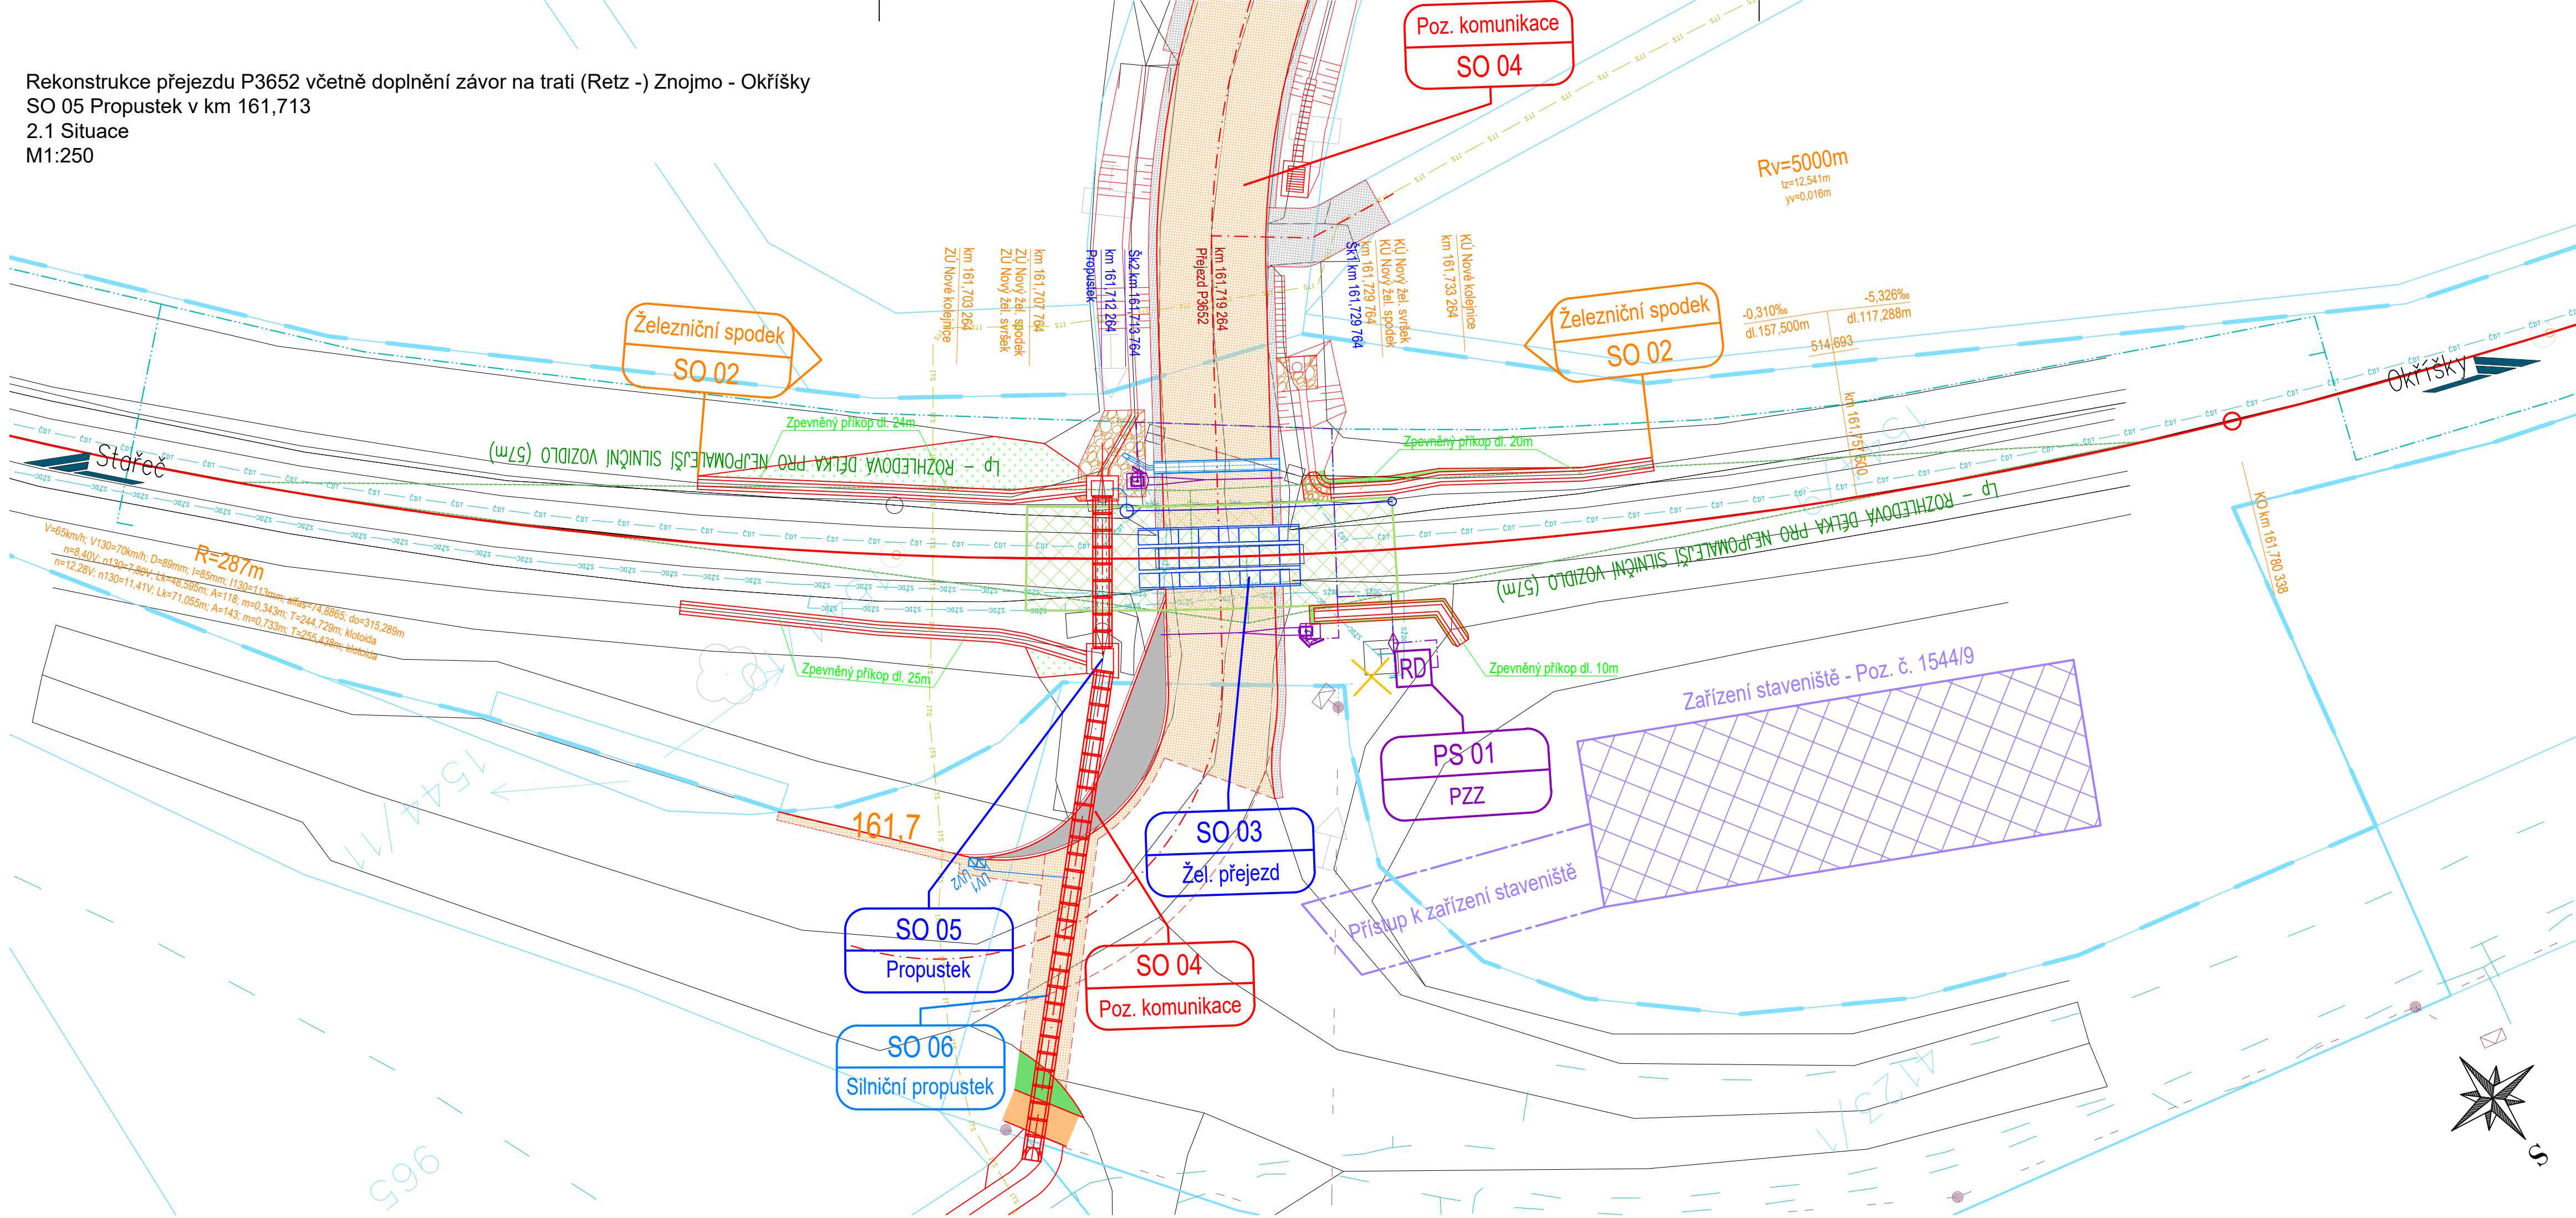

LEGENDA - KOORDINAČNÍ SITUACE

- Navržená osa - Směrová a výšková úprava GPK
- Stávající osa
- Posun mezi stávající a navrženou osou (levý / pravý posun v mm)
- Tratvodní a svodná potrubí
- Plocha - Úprava pozemní komunikace
- Terénní úpravy
- Plocha - Konstrukce pražcového podloží
- Hranice drážního pozemku
- Rozhledový trojúhelník

Stávající inženýrské sítě:

- CETIN - Nadzemní síť
- CETIN - Neprovozované sítě
- CETIN - Podzemní síť
- CETIN - Podzemní síť (nezaměřené)
- ČD - Telematika (nezaměřený průběh)
- EON - NN Nadzemní
- EON - NN Podzemní
- EON - VN Nadzemní
- EON - VN Podzemní
- GasNet - STL
- Obec Čechočovice - Kanalizace
- SŽDC - Bez rozlišení (nezaměřený průběh)
- VAS - Vodovod

Nové inženýrské sítě:

- PS 01 - PZZ
- PS 01 - Uzemnění
- Demolice stávajícího RD

SO 05 Propustek v km 161,713

Veškerá práva vyhrazena. Tento výkres a detail je majetkem projektanta a nesmí být použit celý ani z částí bez písemného souhlasu.

ZODP. PROJEKTANT Ing. Radomír Hanák		VYPRACOVAL Ing. Hana Hanáková		<div><div>GENERÁLNÍ PROJEKTANT DMC Havlíčkův Brod s.r.o. Průmyslová 941 580 01 Havlíčkův Brod</div></div>	
KONTROLOVAL Ing. Radomír Hanák		HIP Bc. Josef CULKA			
OBEC: Čechočovice, Stařeč		KRAJ: Vysočina		<div>PROJEKTANT ČÁSTI Ing. Hana Hanáková tel.: 728 471 157 e-mail: hhanakova74@seznam.cz</div>	
INVESTOR: Správa železnic, státní organizace Dlážděná 1003/7, 110 00 Praha 1		<div> SPRÁVA ŽELEZNIC</div>			
ZADAVATEL: Správa železnic, státní organizace Stavební správa východ Nerudova 1, 772 58 Olomouc					
NÁZEV AKCE:				DATUM 04/2020	
<div>Rekonstrukce přejezdu P3652 včetně doplnění závor na trati (Retz -) Znojmo - Okříšky</div>				STUPEŇ PD DSP	
				Č. ZAKÁZKY 19028	
				MĚŘÍTKO 1:250	
				ČÁST. DOKUM. Č. VÝKRESU	
				E.1.4 2.1	
SITUACE					