

LEGENDA GRAFICKÉHO ZNAČENÍ


- Kolej stávající stav
- Hranice pozemku dráhy
- SO 02-01 Nový stav žel.svršku
- SO 02-03 Pochozí plocha nástupiště – betonová dlažba
- SO 02-03 Rozsah demolice zpevněných ploch

POZOR:  
INŽENÝRSKÉ SÍTĚ JE TŘEBA PŘED ZAPOČETÍM STAVEBNÍCH PRACÍ NECHAT ZAMĚŘIT  
PŘÍMO V TERÉNU JEJICH SPRÁVCI ÚČETNĚ VYTÝČENÍ HLOUBEK ULOŽENÍ.  
ODKOPOVÉ PRÁCE V PROSTORU INŽENÝRSKÝCH SÍTÍ BUDOU PROVÁDĚNY RUČNĚ

Katastrální území: Podhradní Lhota  
Obec: Podhradní Lhota

SEZNAM PS A SO

- PS 02-01 Zastávka Rajnochovice, úprava zabezpečovacího zařízení
- SO 02-01 Zastávka Rajnochovice, železniční svršek
- SO 02-02 Zastávka Rajnochovice, železniční spodek
- SO 02-03 Zastávka Rajnochovice, nástupiště
- SO 02-04 Zastávka Rajnochovice, přístřešek pro cestující
- SO 02-05 Zastávka Rajnochovice, orientační systém
- SO 02-06 neobsazeno
- SO 02-07 Zastávka Rajnochovice, rekonstrukce osvětlení nástupiště

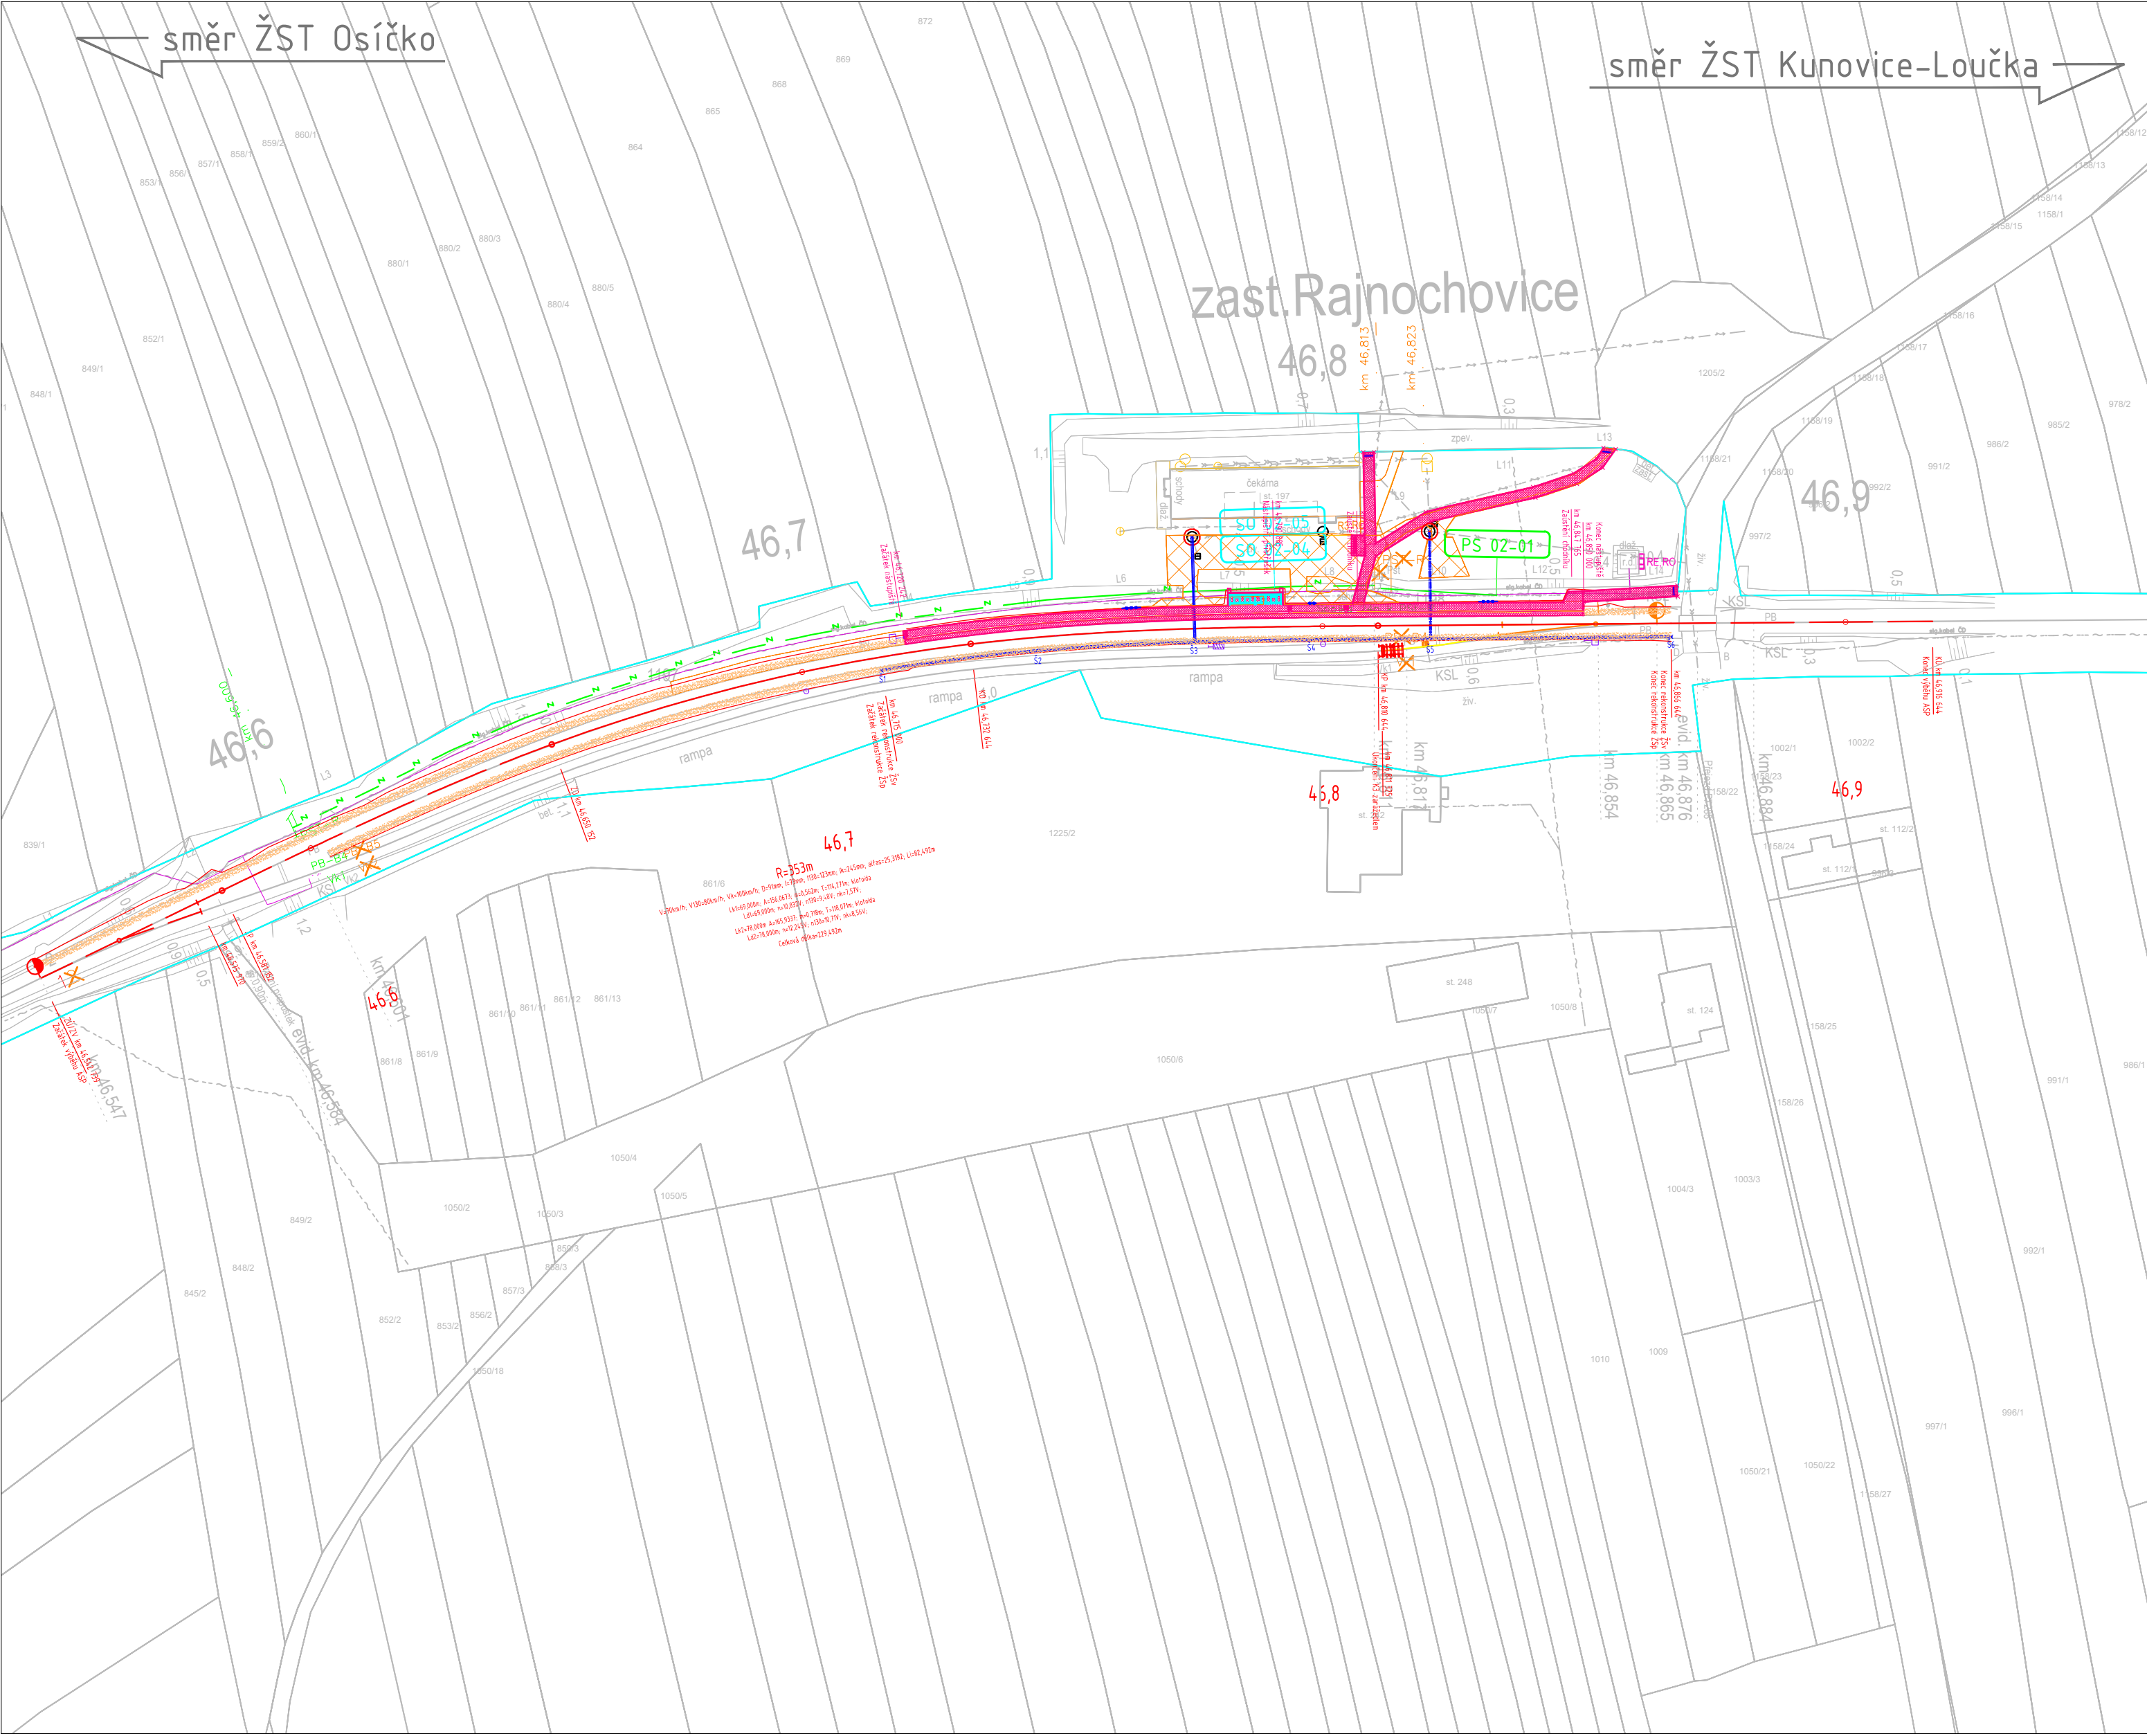

1	6/2019	Dokumentace se zapracovanými připomínkami objednatele
REVIZE Č.	DATUM	ZMĚNA

Generální projektant:  
**Společnost pro zastávky Popov a Rajnochovice**



DRAWINGS S.R.O.  
OPAVSKÁ 845  
721 00 OSTRAVA  
WWW.DRAWINGS-OV.CZ  
DIČ: CZ04550263  
IČO: 04550263

PRODIN A.S.  
JIRÁSKOVA 169  
530 02 PARDUBICE  
WWW.PRODIN.CZ  
DIČ: CZ25292161  
IČO: 25292161



Zpracovatel dílčí části: Souřadnicový systém S-JTSK, Výškový systém Bpv

Vypracoval: Bc. Michal Šobr		Zodp. projektant: Ing. Tomáš Derka	Kontroloval: Ing. Petr Burda	<div>DRAWINGS</div>	
Kraj: Zlínský		Traťový úsek/Obec: Osíčko – Kunovice–Loučka			
Investor Správa železniční dopravní cesty, s.o.					
Akce:					
REKONSTRUKCE ZASTÁVEK				Formát 6 A4	
POPOV A RAJNOCHOVICE				Datum 06/2019	
Zastávka Rajnochovice				Účel DUSP	
k. ú. Podhradní Lhota				Č. zakázky 4510–18–014	
Obsah výkresu: KOORDINAČNÍ SITUACE				Změna	Č. kopie
				Měřítko 1:1000	
				Část dokumentace C	