





# KATASTRÁLNÍ SITUACE ČÁST 1

## MĚŘÍTKO 1:1000



			ČÍSLO SO
		PO PŘIPOMÍNKOVÉM ŘÍZENÍ	
POUŠTĚNÍ	DATA	PRŮVĚRA	

**MCO** MORAVIA CONSULT Olomouc a.s.  
LEGIONÁŘSKÁ 1085/8, 779 00 Olomouc

OBJEDNATEL	 <b>Správa železnic, státní organizace</b> v zastoupení: Stavební správa východ, Nerudova 1, 779 00 Olomouc	
HLAVNÍ INŽENÝR PROJEKTU	Bc. MARTIN KOLÁŘÍK 	G. ŘEĐITEL MORAVIA CONSULT ING. VÁCLAV KRATOCHVÍL
ODPOVĚDNÝ PROJEKTANT	NAVRHL. VYPRACOVAL HRADÍLOVÁ LENKA 	KONTROLOVAL ING. ZDENĚK DOHNAL

<p style="text-align: center;">„Zřízení a rekonstrukce EOv v ŽST Červenka a Zábřeh na Moravě“</p> <p>Majetkoprávní část</p>	ZAK. ČÍSLO MCO	19 - 051 - 2
	ÚČEL	DUSP
	DATUM	LISTOPAD
	FORMÁT	8xA4
	MEŘITKO	1:1000
Situace záborů - Zábřeh na Moravě	ČÁST	POR.Č.
	E.4.2.	