

# KATASTRÁLNÍ SITUACE ČÁST 2.


## MĚŘÍTKO 1:1000

legenda situace

- stávající hranice Správy železnic s.o.
- stávající hranice ČD a.s.
- stávající hranice katastrální mapy
- hranice katastrálního území
- Správa železnic, s.o. - dočasně pozemky
- ČD, a.s. - Dočasný zábor - pozemky typu "A" (budoucí vlastník Správa železnic, s.o.)
- Nedrážní pozemky - Budoucí věcné břemeno

## a PS

- 14-01 Žst. Červenka, mistnikabelizace  
14-01 Žst. Zábřeh na Moravě, mistnikabelizace  
14-02 Žst. Červenka, DDTS ŽDC  
14-02 Žst. Zábřeh na Moravě, DDTS ŽDC  
14-03 Žst. Zábřeh na Moravě, traťstanice 22/0,4kV pro EO  
14-03 Žst. Zábřeh na Moravě, traťstanice 22/0,4kV pro EO  
14-03 Žst. Zábřeh na Moravě, traťstanice 22/0,4kV pro Žst.  
06-01 Žst. Červenka, EO  
06-01 Žst. Zábřeh na Moravě, EO  
06-02 Žst. Zábřeh na Moravě, rozvody nn  
12-01 Žst. Zábřeh na Moravě, přípojka VN 22kV, část SŽDC  
06-03 Žst. Zábřeh na Moravě, vnějšíuzemněnítraťstanice 22/0,4kV pro EO  
06-02 Žst. Zábřeh na Moravě, přípojka VN 22kV, část ČEZ



			ČÍSLO SOUPRAVY
		PO PŘIPOMÍNKOVÉM ŘÍZENÍ	
REVIZE Č.	DATUM	ZMĚNA	

**MCO** MORAVIA CONSULT Olomouc a.s.  
LEONÁRŠKÁ 1085/8, 779 00 Olomouc

tel.: +420 585 570  
IDS: kje  
e-mail: moravia@moravia  
http://www.moravia

OBJEDNATEL	 <b>Správa železnic, státní organizace</b> v zastoupení: Stavební správa východ, Nerudova 1, 779 00 Olomouc			
HLAVNÍ INŽENÝR PROJEKTU	BC. MARTIN KOLAŘÍK		G. ŘEDITEL MORAVIA CONSULT Olomouc	
ODPOVĚDNÝ PROJEKTANT	NAVRHL, VYPRACOVAL		ING. VÁCLAV KRATOCHVÍL	
HRADIDLOVÁ LENKA	HRADIDLOVÁ LENKA		KONTROLOVAL	
			ING. ZDENĚK DOHNAL	
KRAJ: OLOMOUCKÝ	POVĚŘENÝ OÚ: LITOVEL / ZÁBŘEH		OBEČ: ČERVENKA / ZÁBŘEH	
<b>„Zřízení a rekonstrukce EOv v ŽST Červenka a Zábřeh na Moravě“</b>			ZAK. ČÍSLO MCO	19 - 051 - 236 - SR
			ÚČEL	DUSP
			DATUM	LISTOPAD 2020
			FORMÁT	9xA4
			MĚŘÍTKO	1:1000
Majetkoprávní část			ČÁST	POR.Č.
Situace záborů - Červenka			E.4.2.	2.2

DOKUMENT LZE UŽÍAT POUZE VE SMYSLU PŘÍSLUŠNÉ SMLOUVY O DÍLO, ŽÁDNÁ JEHO ČÁST NEMŮŽE BÝT DLE ZÁKONA č. 121/2000 Sb. KOPÍROVÁNA NEBO JINAK ROZŠÍŘOVÁNA BEZ SOHLASU MORAVIA CONSULT a.s.