
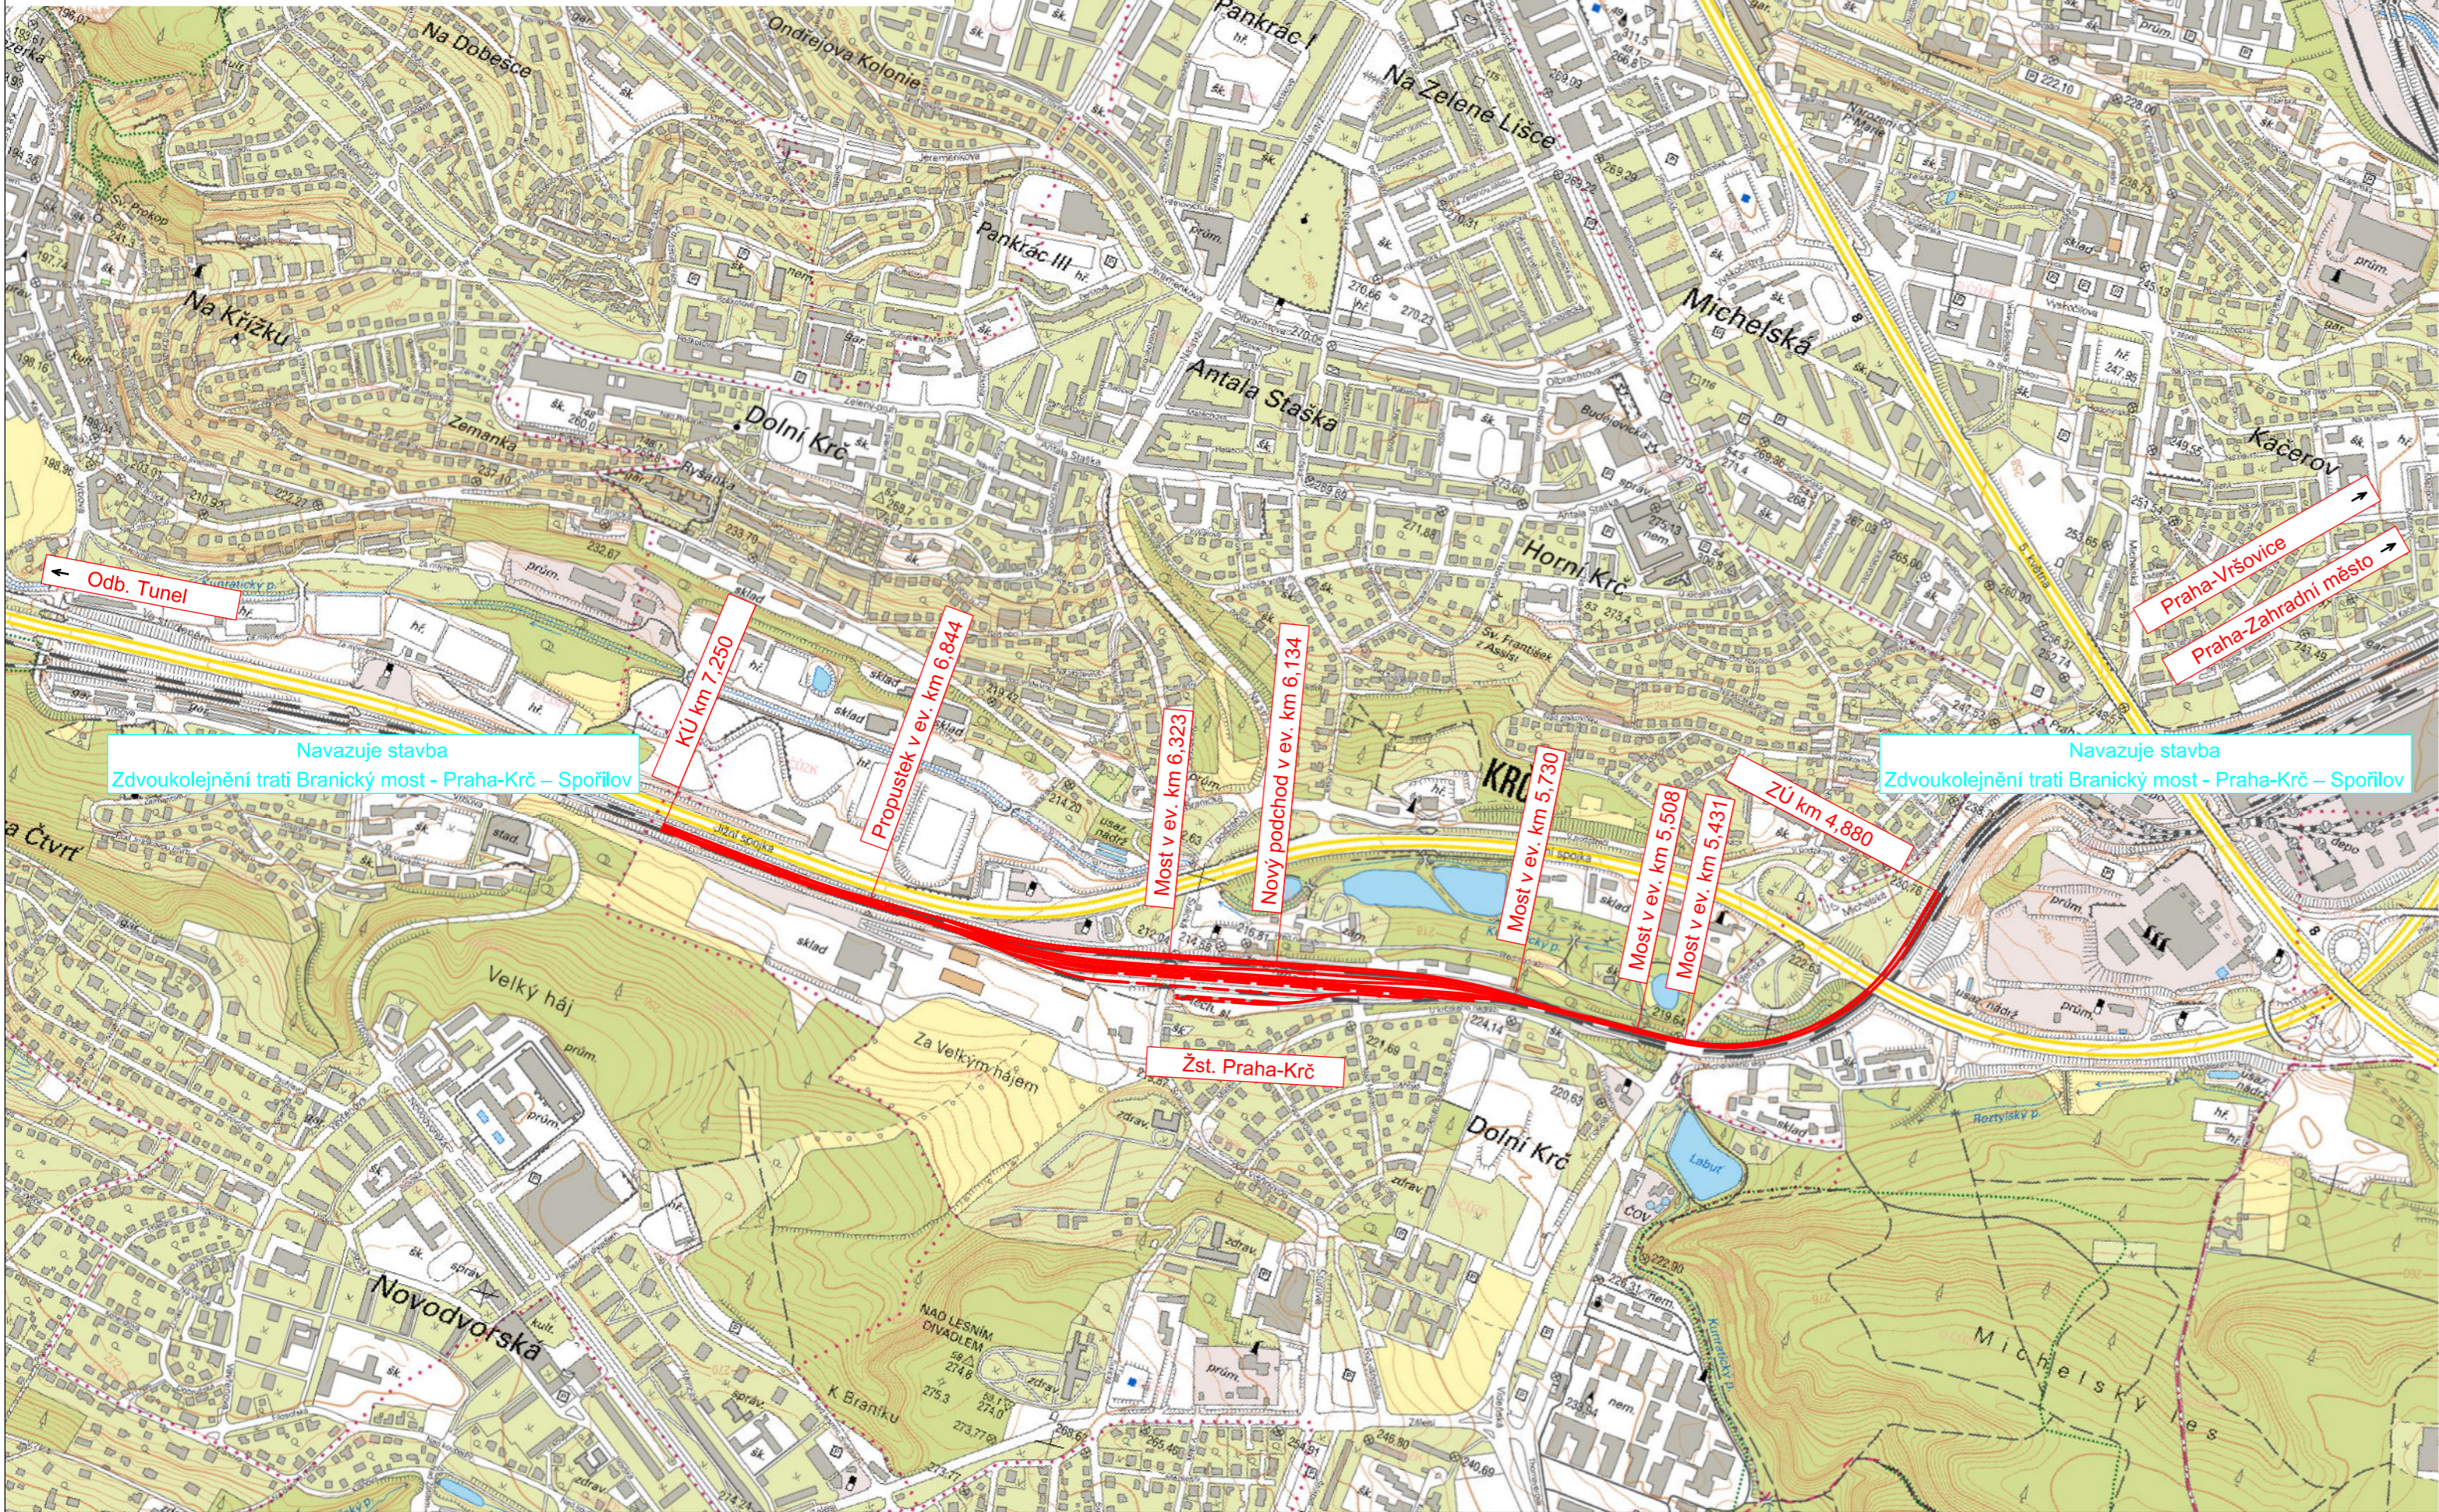


MODERNIZACE ŽST PRAHA-KRČ

Situace M 1:10 000

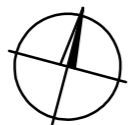

ČÁST D

Číslo změny:	Obsah změny:	Datum změny:
01	ZP po připomínkovém řízení	14.1.2021
02	-	-
03	-	-

Objednatel:



**SPRÁVA
ŽELEZNIC**

Správa železnic, státní organizace
Dlážděná 1003/7, 110 00 Praha 1

Stavební správa západ
Sokolovská 278/1955, 190 00 Praha 9

Sdružení: SEU+SP_Branický most




**SUDOP
EU**



**SUDOP
PRAHA**

Zpracovatel části:



**SUDOP
EU**


SUDOP EU a.s.
Olšanská 1a, 130 80 Praha
Tel.: +420 267 094 305
E-mail: info@sudopeu.cz

Asistent hlavního inženýra projektu:
ING. STANISLAV ŽÁČEK
Garant profese:
-

Středisko:


PROJEKTOVÉ STŘEDISKO ÚSTÍ NAD LABEM

Vedoucí střediska:




ING. MIROSLAV VÁŇA

Odpovědný projektant SO, IO, PS:




ING. STANISLAV ŽÁČEK

Vypracoval:



ING. STANISLAV ŽÁČEK

Kontroloval:



ING. MIROSLAV VÁŇA

Název akce:

MODERNIZACE ŽST PRAHA-KRČ

název PS/SO:

VÝKRESOVÁ ČÁST

Název přílohy:

Přehledná situace stavby se zakreslením projektu a vyznačením začátku a konce stavby

Číslo smlouvy:

20-004.640

Projektový stupeň:

ZÁMĚR PROJEKTU

Datum:

01 / 2021

Číslo části:

D

Měřítko:

1 : 10 000

Počet formátů:

3 A4

Číslo přílohy:

D1

DOKUMENT LZE UŽÍVAT POUZE VE SMYSLU PŘÍSLUŠNÉ SMLOUVY O DÍLO, ŽÁDNÁ JEHO ČÁST NEMŮŽE BYT DLE ZÁKONA č.121/2000 Sb., KOPÍROVÁNA NEBO JINÝM ZPŮSOBEM ROZŠÍŘOVÁNA BEZ SOUHLASU SUDOP EU a. s.