


LEGENDA BAREVNÉHO ROZLIŠENÍ OBJEKTŮ:

- KATASTRÁLNÍ MAPA
- NOVÉ KOLEJE, KOMUNIKACE A POZ. STAVBY
- KABELOVODY, KOLEKTORY
- PHS, IPO
- ODVODNĚNÍ KOLEJIŠTĚ
- SNÁČE
- TRAKČNÍ VEDENÍ, MOSTNÍ OBJEKTY
- VODOVODY
- KANALIZACE
- PLYNOVODY
- ZABEZPEČOVACÍ ZAŘÍZENÍ
- SILNOPROUD
- SĐELOVACÍ ZAŘÍZENÍ
- PROVIZORNÍ SĐELOVACÍ ZAŘÍZENÍ
- HLAVNÍ KABELOVÁ TRASA
- DEMOLICE A DEMONTÁŽE
- HRANICE KATASTRU
- HRANICE OBOUDŮ DRÁHY - POZEMEK SŽDC
- HRANICE OBOUDŮ DRÁHY - POZEMEK ČD

LEGENDA BAREVNÉHO ROZLIŠENÍ POVRCHŮ:

- ZELEŇ
- CHODNÍK
- VOZOVKA
- NÁSTUPIŠTĚ
- DEMOLICE BUDOV S ČÍSLEM POPISNÝM

KLAD LISTŮ KATASTRÁLNÍ SITUACE:

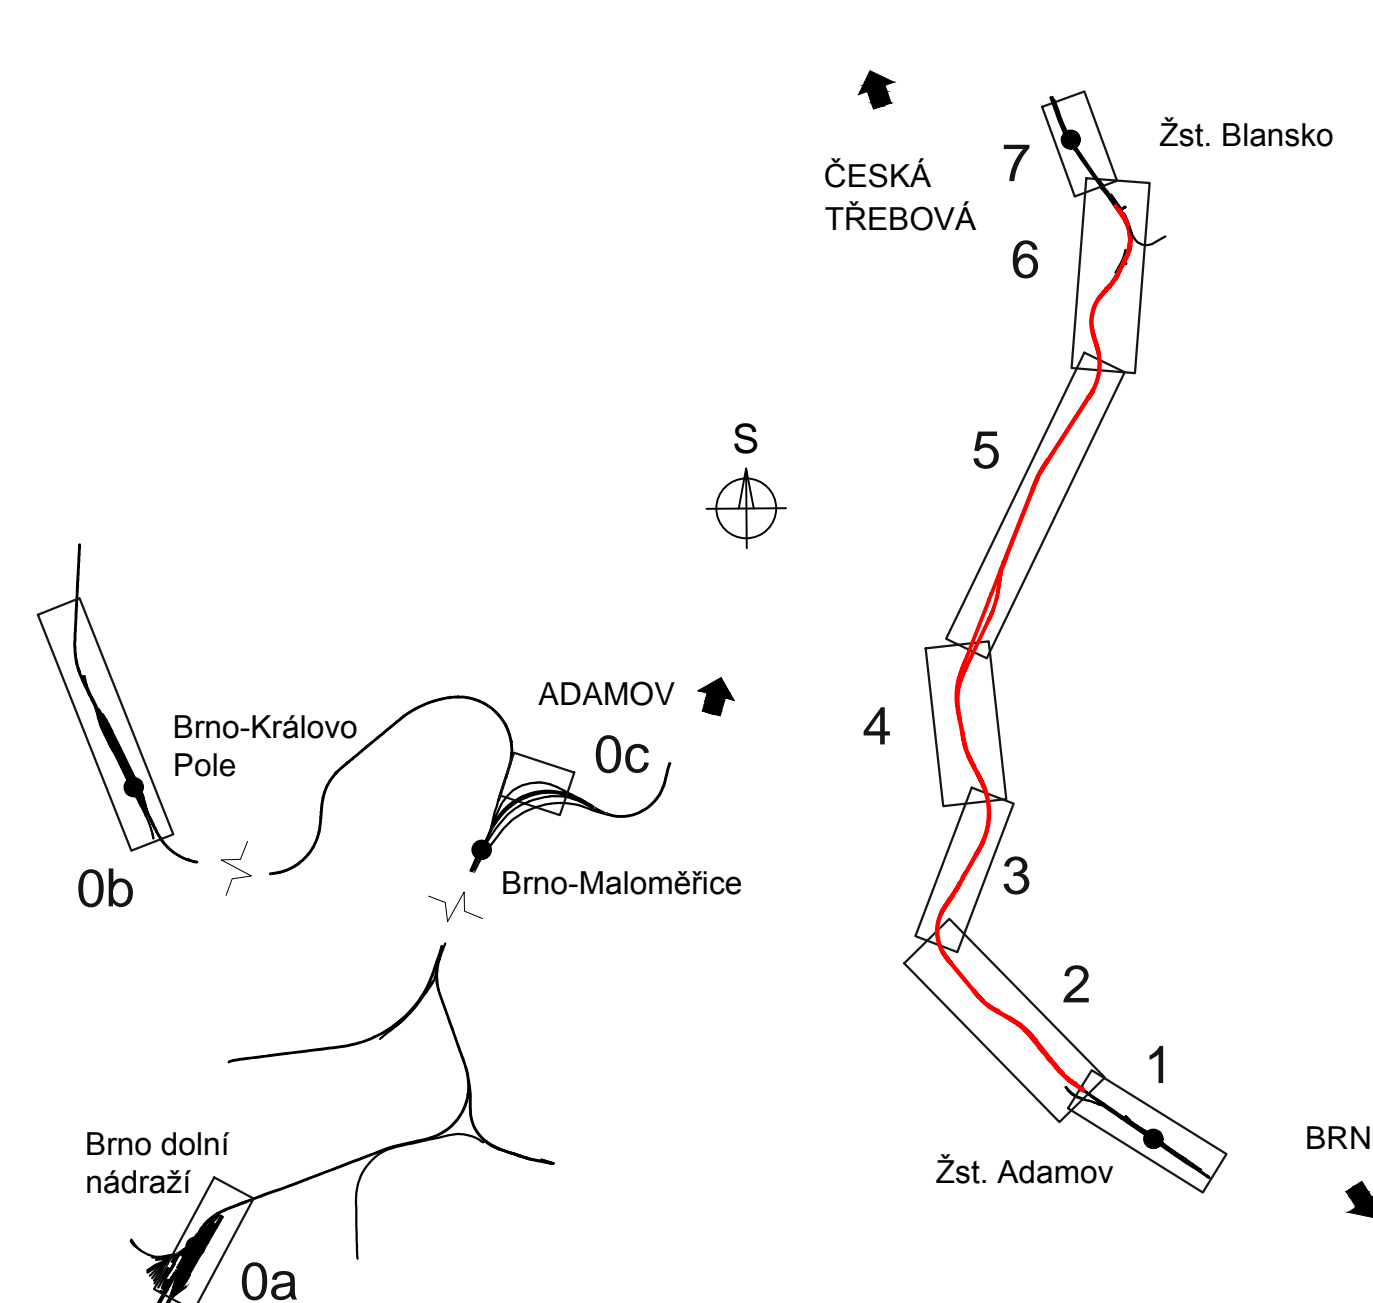

			ČÍSLO SOUPRAVY:
REVIZE Č.	DATUM	ZMĚNA	

Společnost SUBO-PRODEX o.s. pro DSP+AD "Adamov - Blansko, BC"

Společník 1 (vedoucí společnosti):



SUDOP BRNO, spol. s r.o.
Kounicova 26
611 36 Brno

Společník 2



PRODEX spol s r.o.,
organizační složka
V Olšinách 2300/75
100 00 Praha 10

OBJEDNAVATEL:	Správa železnic, státní organizace, Dílaždná 1003/7, 110 00 Praha 1 Stavební správa východ (organizační jednotka)		tel. : +420 972 625 804 E-mail: sudop@sudop-brno.cz	
PROFESNÍ SKUPINA:	12 Mosty	VEDOUcí PROF. SKUPINY Ing. Karel Pukl	GENERÁLNÍ ŘEDITEL Ing. Kamil Chmela	
ODPOVĚDNÝ PROJ. ZAKÁZKY Ing. Radomír Hanák	ODPOVĚDNÝ PROJ. PS, SO dle příloh	NAVRHL, VYPRACOVAL Ing. Monika Kopečná	KONTROLOVAL Ing. Kamil Chmela	
KRAJ: Jihomoravský	POVĚŘENÝ OÚ: Adamov		STUPEŇ: DSP	
Adamov - Blansko, BC			ZAK. ČÍSLO 18056-02-0120	ARCH. ČÍSLO 2018120045
			MĚŘÍTKO 1:1000	POČET FORMÁTŮ 6 x A4
Katastrální situační výkres			DATUM:	05/2020
			ČÁST DOKUM.	PŘÍLOHA C.2 C.2.0a