


LEGENDA BAREVNÉHO ROZLIŠENÍ OBJEKTŮ:

- KATASTRÁLNÍ MAPA
- NOVÉ KOLEJE, KOMUNIKACE A POZ. STAVBY
- KABELOVODY, KOLEKTORY
- PHS, IPO
- ODVODNĚNÍ KOLEJIŠTĚ
- SMAČE
- TRAKČNÍ VEDENÍ, MOSTNÍ OBJEKTY
- VODOVODY
- KANALIZACE
- PLYNOVODY
- ZABEZPEČOVACÍ ZAŘÍZENÍ
- SILNOPROUD
- SĐELOVACÍ ZAŘÍZENÍ
- PROVIZORNÍ SĐELOVACÍ ZAŘÍZENÍ
- HLAVNÍ KABELOVÁ TRASA
- DEMOLICE A DEMONTÁŽE
- HRANICE KATASTRU
- HRANICE OBVODU DRÁHY - POZEMEK SĐDC
- HRANICE OBVODU DRÁHY - POZEMEK ČD

LEGENDA BAREVNÉHO ROZLIŠENÍ POVRCHŮ:

- ZELEŇ
- CHODNÍK
- VOZOVKA
- NÁSTUPIŠTĚ
- DEMOLICE BUDOV S ČÍSLEM POPISNÝM

KLAD LISTŮ KATASTRÁLNÍ SITUACE:

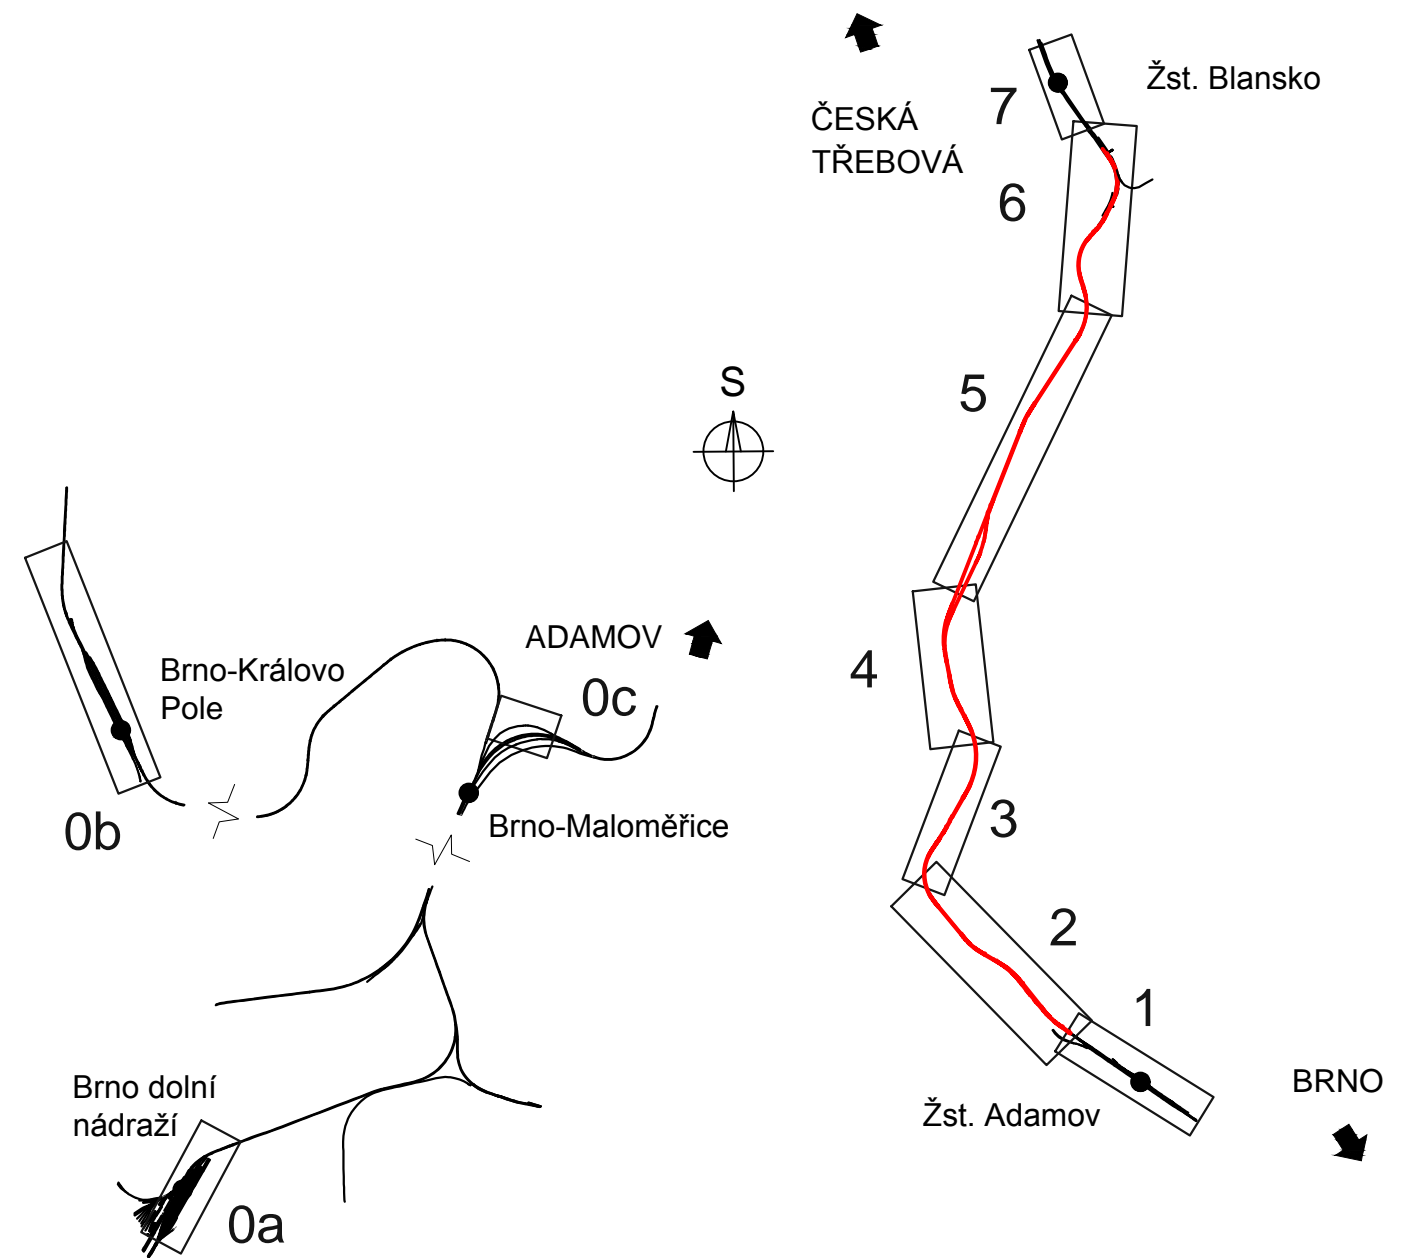

			ČÍSLO SOUPRAVY:
REVIZE Č.	DATUM	ZMĚNA	

Společnost SUBO-PRODEX o.s. pro DSP+AD "Adamov - Blansko, BC"

Společník 1 (vedoucí společnosti):



SUDOP BRNO, spol. s r.o.
Kounicova 26
611 36 Brno

Společník 2



PRODEX spol s r.o.,
organizační složka
V Olšinách 2300/75
100 00 Praha 10

OBJEDNAVATEL:	Správa železnic, státní organizace, Dílžďená 1003/7, 110 00 Praha 1 Stavební správa východ (organizační jednotka)	tel. : +420 972 625 804 E-mail: sudop@sudop-brno.cz
PROFESNÍ SKUPINA:	12 Mosty	VEDOUČÍ PROF. SKUPINY Ing. Karel Pukl
ODPOVĚDNÝ PROJ. ZAKÁZKY	Ing. Radomír Hanák	ODPOVĚDNÝ PROJ. PS, SO dle příloh
ODPOVĚDNÝ PROJ. PS, SO	Ing. Radomír Hanák	NAVRHL, VYPRACOVAL Ing. Monika Kopečková
KRAJ:	Jihomoravský	POVĚŘENÝ OÚ: Adamov
		STUPEŇ: DSP
Adamov - Blansko, BC		ZAK. ČÍSLO 18056-02-0120
		ARCH. ČÍSLO 2018120045
Katastrální situační výkres		MĚŘÍTKO 1:1000
		POČET FORMÁTŮ 5 x A4
		DATUM:
		05/2020
		ČÁST DOKUM.
		C.2
		PŘÍLOHA
		C.2.7