




LEGENDA BAREVNÉHO ROZLIŠENÍ OBJEKTŮ:

- KATASTRÁLNÍ MAPA
- NOVÉ KOLEJE, KOMUNIKACE A POZ. STAVBY
- KABELOVODY, KOLEKTORY
- PHS, IPO
- ODVODNĚNÍ KOLEJIŠTĚ
- SNAČE
- TRAKČNÍ VEDENÍ, MOSTNÍ OBJEKTY
- VODOVODY
- KANALIZACE
- PLYNOVODY
- ZABEZPEČOVACÍ ZAŘÍZENÍ
- SILNOPROUD
- SĐELOVACÍ ZAŘÍZENÍ
- PROVIZORNÍ SĐELOVACÍ ZAŘÍZENÍ
- HLAVNÍ KABELOVÁ TRASA
- DEMOLICE A DEMONTÁŽE
- HRANICE KATASTRU
- HRANICE OBVODU DRAHY - POZEMEK SŽDC
- HRANICE OBVODU DRAHY - POZEMEK ČD

LEGENDA BAREVNÉHO ROZLIŠENÍ POVRCHŮ:

- ZELEŇ
- CHODNÍK
- VOZOVKA
- NÁSTUPIŠTĚ
- DEMOLICE BUDOV S ČÍSLEM POPISNÝM

KLAD LISTŮ KATASTRÁLNÍ SITUACE:

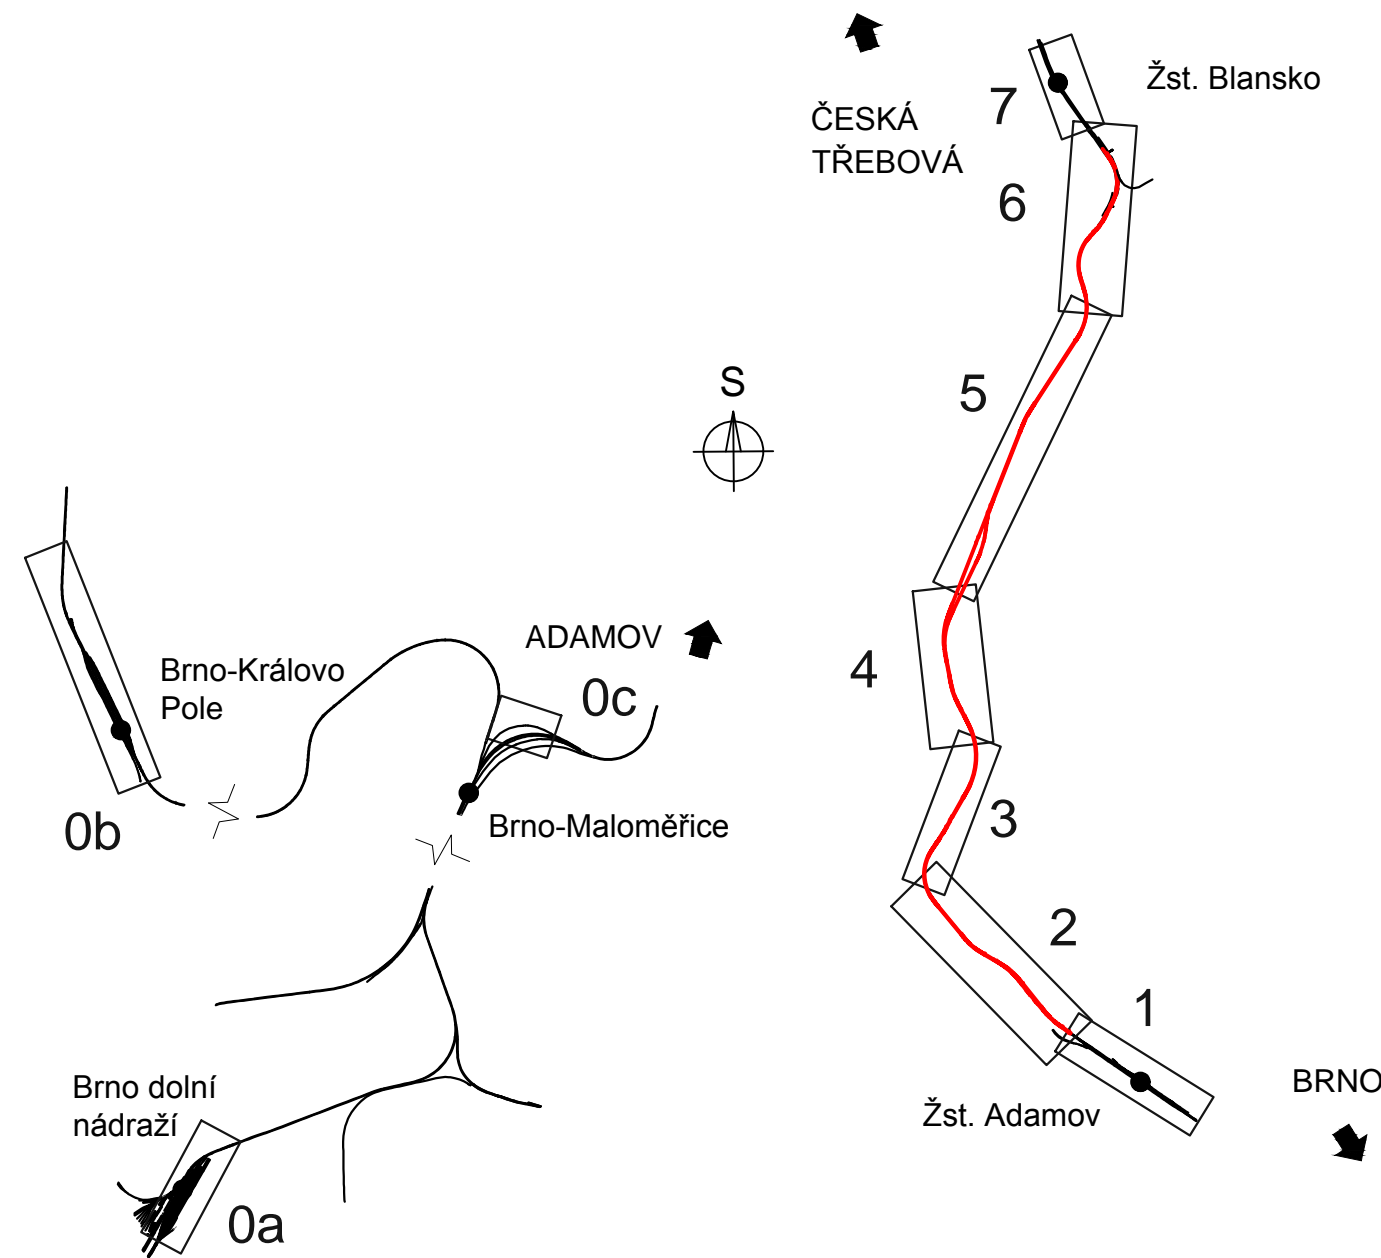

			ČÍSLO SOUPRAVY:
REVIZE Č.	DATUM	ZMĚNA	

Společnost SUBO-PRODEX o.s. pro DSP+AD "Adamov - Blansko, BC"

Společník 1 (vedoucí společnosti):
**SUDOP BRNO**

SUDOP BRNO, spol. s r.o.
Kounicova 26
611 36 Brno

Společník 2:
**PRODEX**

PRODEX spol s r.o.,
organizační složka
V Olšinách 2300/75
100 00 Praha 10

OBJEDNAVATEL: Správa železnic, státní organizace, Dílčedná 1003/7, 110 00 Praha 1 Stavební správa východ (organizační jednotka)		tel. : +420 972 625 804 E-mail: sudop@sudop-brno.cz	
PROFESNÍ SKUPINA: 12 Mosty	VEDOUČÍ PROF. SKUPINY Ing. Karel Pukl	GENERÁLNÍ ŘEDITEL Ing. Kamil Chmela	
ODPOVĚDNÝ PROJ. ZAKÁZKY Ing. Radomír Hanák	ODPOVĚDNÝ PROJ. PS, SO dle příloh	NAVRHL, VYPRACOVAL Ing. Monika Kopečková	KONTROLOVAL Ing. Kamil Chmela
KRAJ: Jihomoravský	POVĚŘENÝ OÚ: Adamov	STUPĚŇ: DSP	
Adamov - Blansko, BC		ZAK. ČÍSLO 18056-02-0120	ARCH. ČÍSLO 2018120045
		MĚŘÍTKO 1:1000	POČET FORMÁTŮ 3 x A4
		DATUM: 05/2020	
Katastrální situační výkres		ČÁST DOKUM. C.2	PŘÍLOHA C.2.0b