

LEGENDA BAREVNÉHO ROZLIŠENÍ OBJEKTŮ:

- STÁVAJÍCÍ KOLEJE A JINÉ STÁVAJÍCÍ OBJEKTY
- KATASTRÁLNÍ MAPA
- NOVÉ KOLEJE, KOMUNIKACE A POZ. STAVBY
- KABELOVODY, KOLEKTORY
- PHS, IPO
- ODVODNĚNÍ KOLEJIŠTĚ
- SNACE
- TRAKČNÍ VEDENÍ, MOSTNÍ OBJEKTY
- VODOVODY
- KANALIZACE
- PLYNOVODY
- ZABEZPEČOVACÍ ZAŘÍZENÍ
- SILNOPROUD
- SĐELOVACÍ ZAŘÍZENÍ
- PROVIZORNÍ SĐELOVACÍ ZAŘÍZENÍ
- HLAVNÍ KABELOVÁ TRASA
- SOUVISEJÍCÍ STAVBY
- SOUVISEJÍCÍ STAVBA - E.ON
- DEMOLICE A DEMONTÁŽE
- DOPRAVNÍ TRASY
- EVL ÚDOLÍ SVITAVY
- EVL MORAVSKÝ KRAS
- HRANICE KATASTRŮ
- HRANICE OBVODU DRÁHY - POZEMEK SŽDC
- HRANICE OBVODU DRÁHY - POZEMEK ČD


LEGENDA BAREVNÉHO ROZLIŠENÍ POVRCHŮ:

- ZELEŇ
- CHODNÍK
- VOZOVKA
- NÁSTUPÍŠTĚ
- ZAŘÍZENÍ STAVENÍŠTĚ
- DEMOLICE BUDOV S ČÍSLEM POPISNÝM
- HRANICE ZÁPLAVOVÉHO ÚZEMÍ - Q100

LEGENDA STÁVAJÍCÍCH INŽENÝRSKÝCH SÍTÍ:

- SDĚLOVACÍ KABELY
- ZABEZPEČOVACÍ KABELY
- NN KABELY
- VN KABELY
- VVN KABELY
- VODOVOD
- KANALIZACE
- N TL PLYNOVOD
- STL PLYNOVOD
- VTL PLYNOVOD
- TEPLOVOD
- HORKOVOD
- PAROVOD

KLAD LISTŮ KOORDINAČNÍ SITUACE:

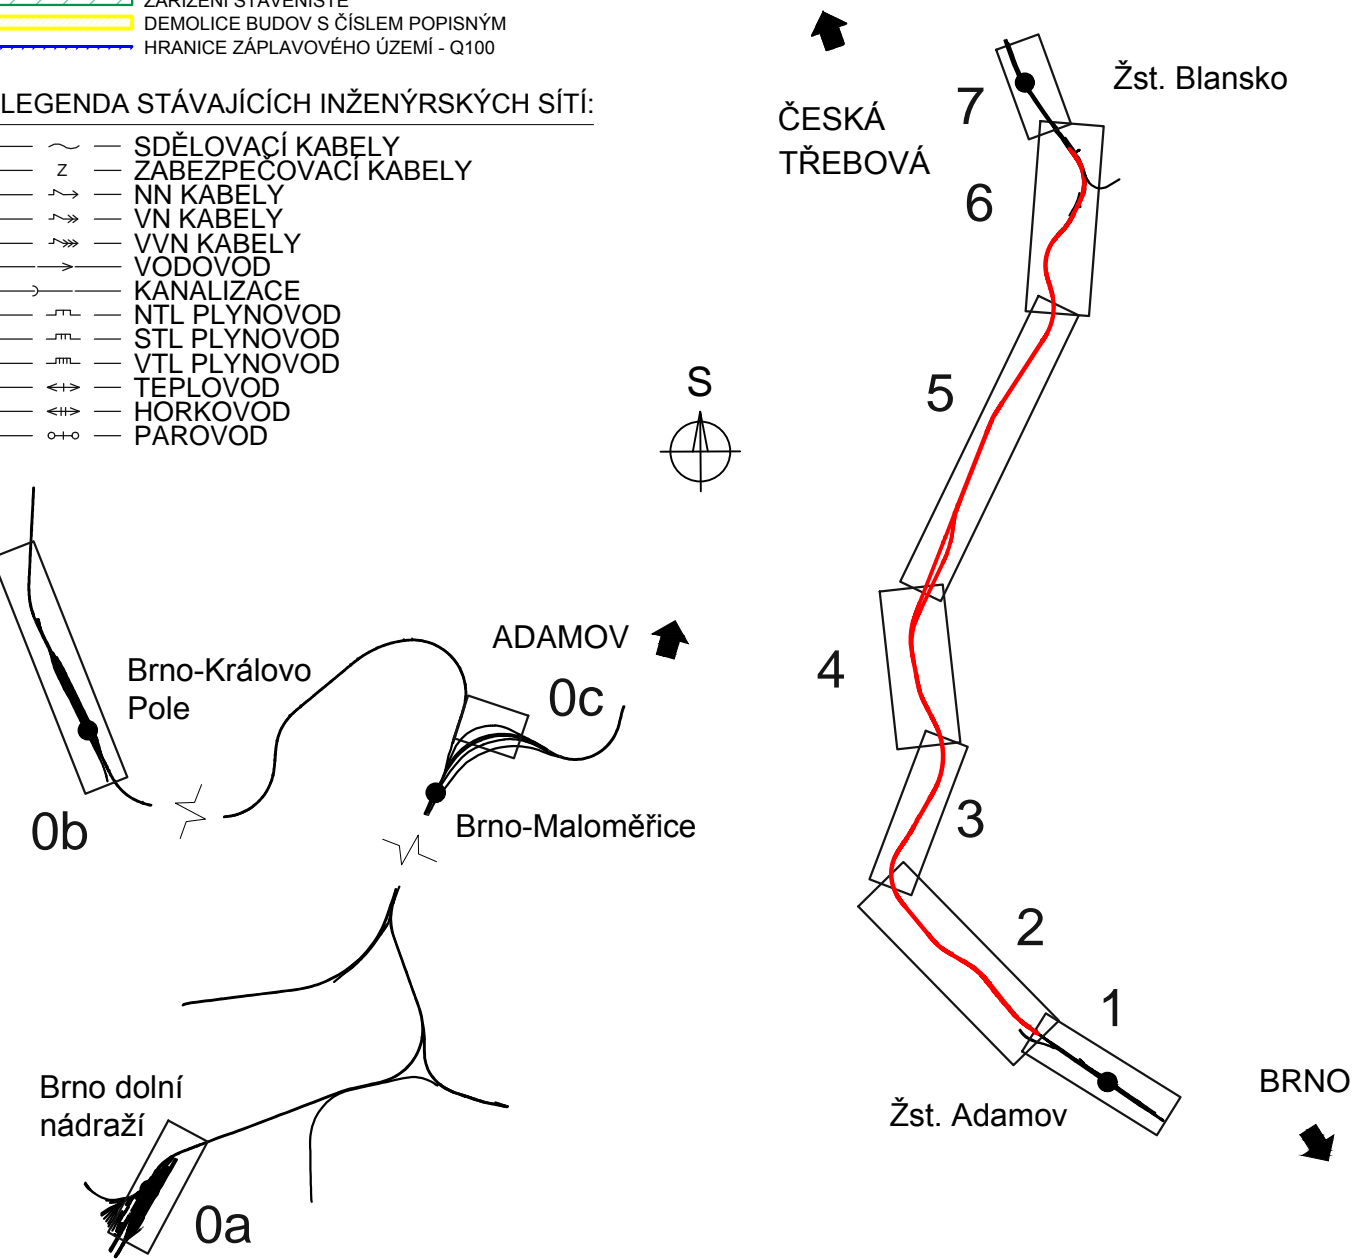

			ČÍSLO SOUPRAVY:
REVIZE Č.	DATUM	ZMĚNA	

Společnost SUBO-PRODEX o.s. pro DSP+AD "Adamov - Blansko, BC"

Společník 1 (vedoucí společník):  
**SUDOP BRNO, spol. s r.o.**  
Kounicova 26  
611 36 Brno

Společník 2:  
**PRODEX spol s r.o., organizační složka**  
V Olšínách 2300/75  
100 00 Praha 10

OBJEDNAVATEL: Správa železnic, státní organizace, Dílčeděná 1003/7, 110 00 Praha 1		tel. : +420 972 625 804	
Stavební správa východ (organizační jednotka)		E-mail: sudop@sudop-brno.cz	
PROFESNÍ SKUPINA:	12 Mosty	VEDOUcí PROF. SKUPINY Ing. Karel Pukl	GENERÁLNÍ ŘEDITEL Ing. Kamil Chmela
ODPOVĚDNÝ PROJ. ZAKÁZKY Ing. Radomír Hanák	ODPOVĚDNÝ PROJ. PS, SO dle příloh	NAVRHL, VYPRACOVAL Ing. Monika Kopečná	KONTROLOVAL Ing. Kamil Chmela
KRAJ: Jihomoravský		POVĚŘENÝ OÚ: Adamov	
Adamov - Blansko, BC		STUPEŇ: DSP	
		ZAK. ČÍSLO 18056-02-0120	ARCH. ČÍSLO 2018120045
		MĚŘÍTKO 1:1000	POČET FORMÁTŮ 4 x A4
Koordinální situační výkres		DATUM: 05/2020	
		ČÁST DOKUM. C.3	PŘÍLOHA C.3.0c