


Rekonstrukce mostu v km 118,646 trati Frýdek Místek – Český Těšín

Situační výkres širších vztahů

M 1:1000

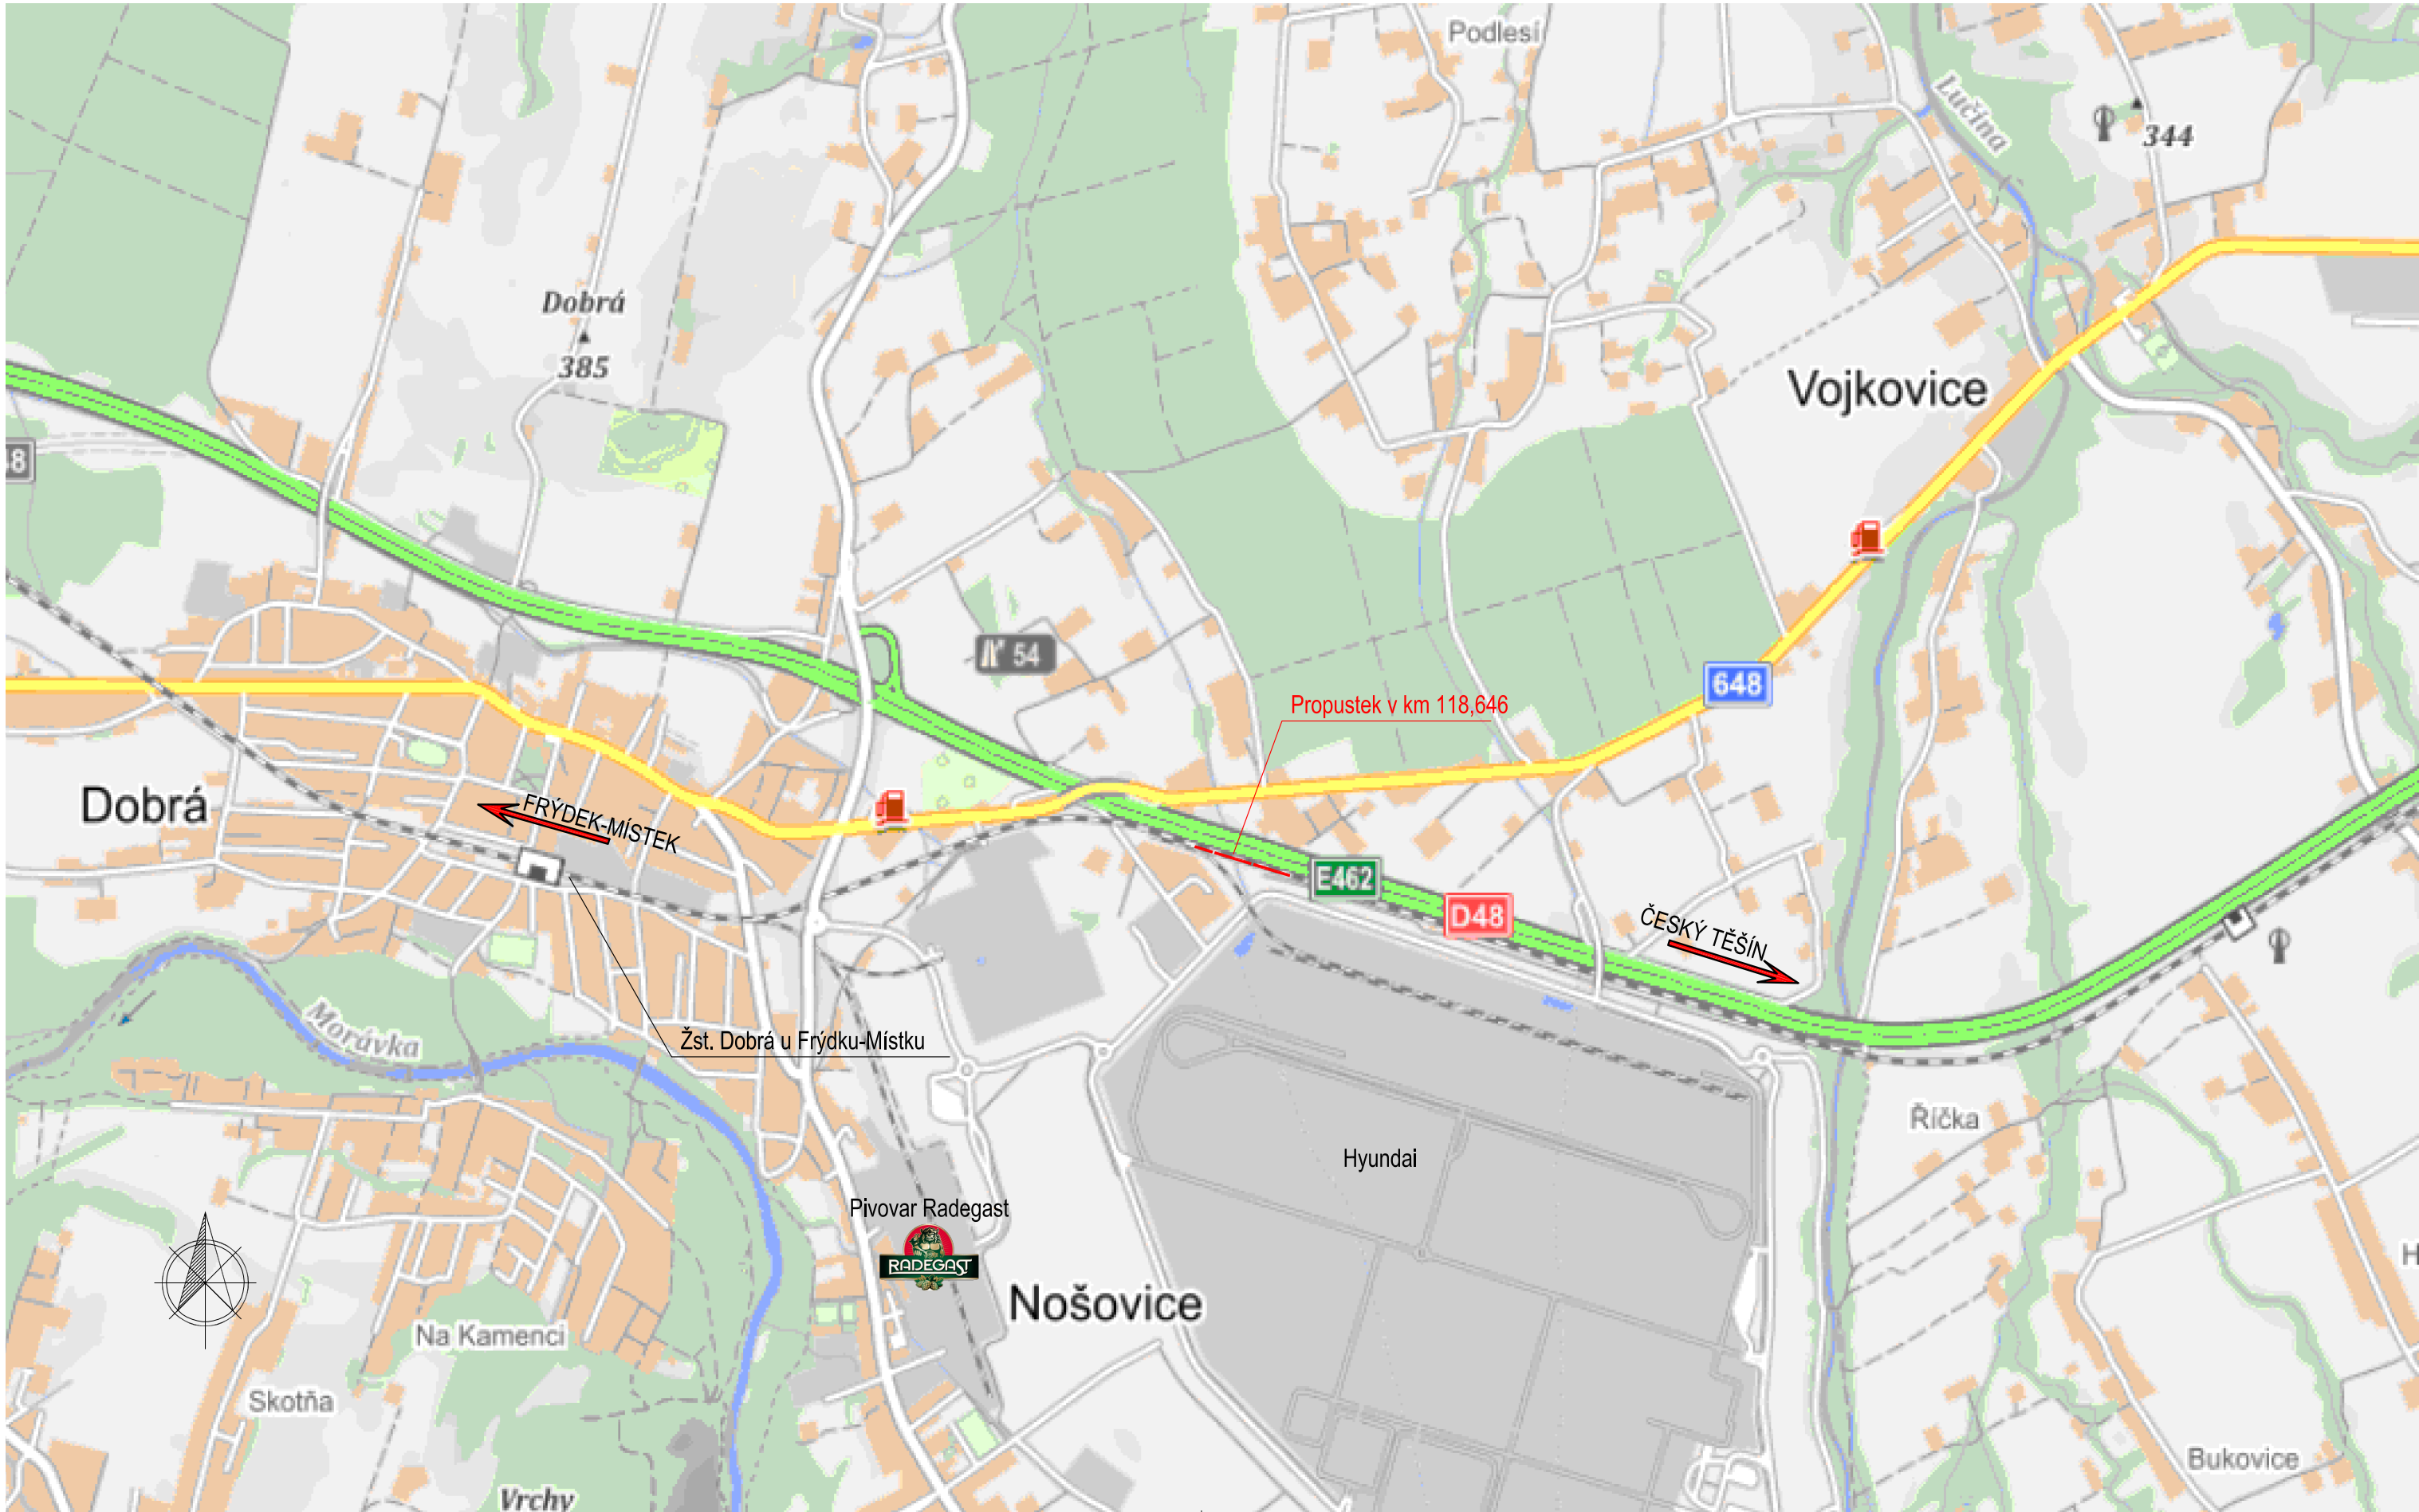

			ČÍSLO SOUPRAVY:
		PO PŘIPOMÍNKOVÉM ŘÍZENÍ	
REVIZE Č.	DATUM	ZMĚNA	



EXPROJEKT s.r.o.
Heršpická 758/13
619 00 Brno

tel. : +420 533 312 000
E-mail: info@exprojekt.cz
ID: dh84e85

OBJEDNATEL:		 Správa železnic, státní organizace Stavební správa východ, Nerudova 1, 772 58 Olomouc	
HLAVNÍ INŽENÝR PROJEKTU Ing. Martin Chaloupka		ODPOVĚDNÝ PROJ. PS, SO Ing. Martin Chaloupka	VÝPRACOVAL Ing. Petr Libosvár
KRAJ: Moravskoslezský		POVĚŘENÝ OÚ: Frýdek-Místek / k.ú. Nošovice	
Rekonstrukce mostu v km 118,646 trati Frýdek Místek – Český Těšín Část C: Situace stavby		STUPEŇ: DSP+PDPS	
		ZAK. ČÍSLO 2020-049	
		MĚŘÍTKO 1:1000	POČET FORMÁTŮ 3 x A4
		DATUM: 03/2021	
ČÁST DOKUM. C		PŘÍLOHA C.1	