


Situace
M 1:500

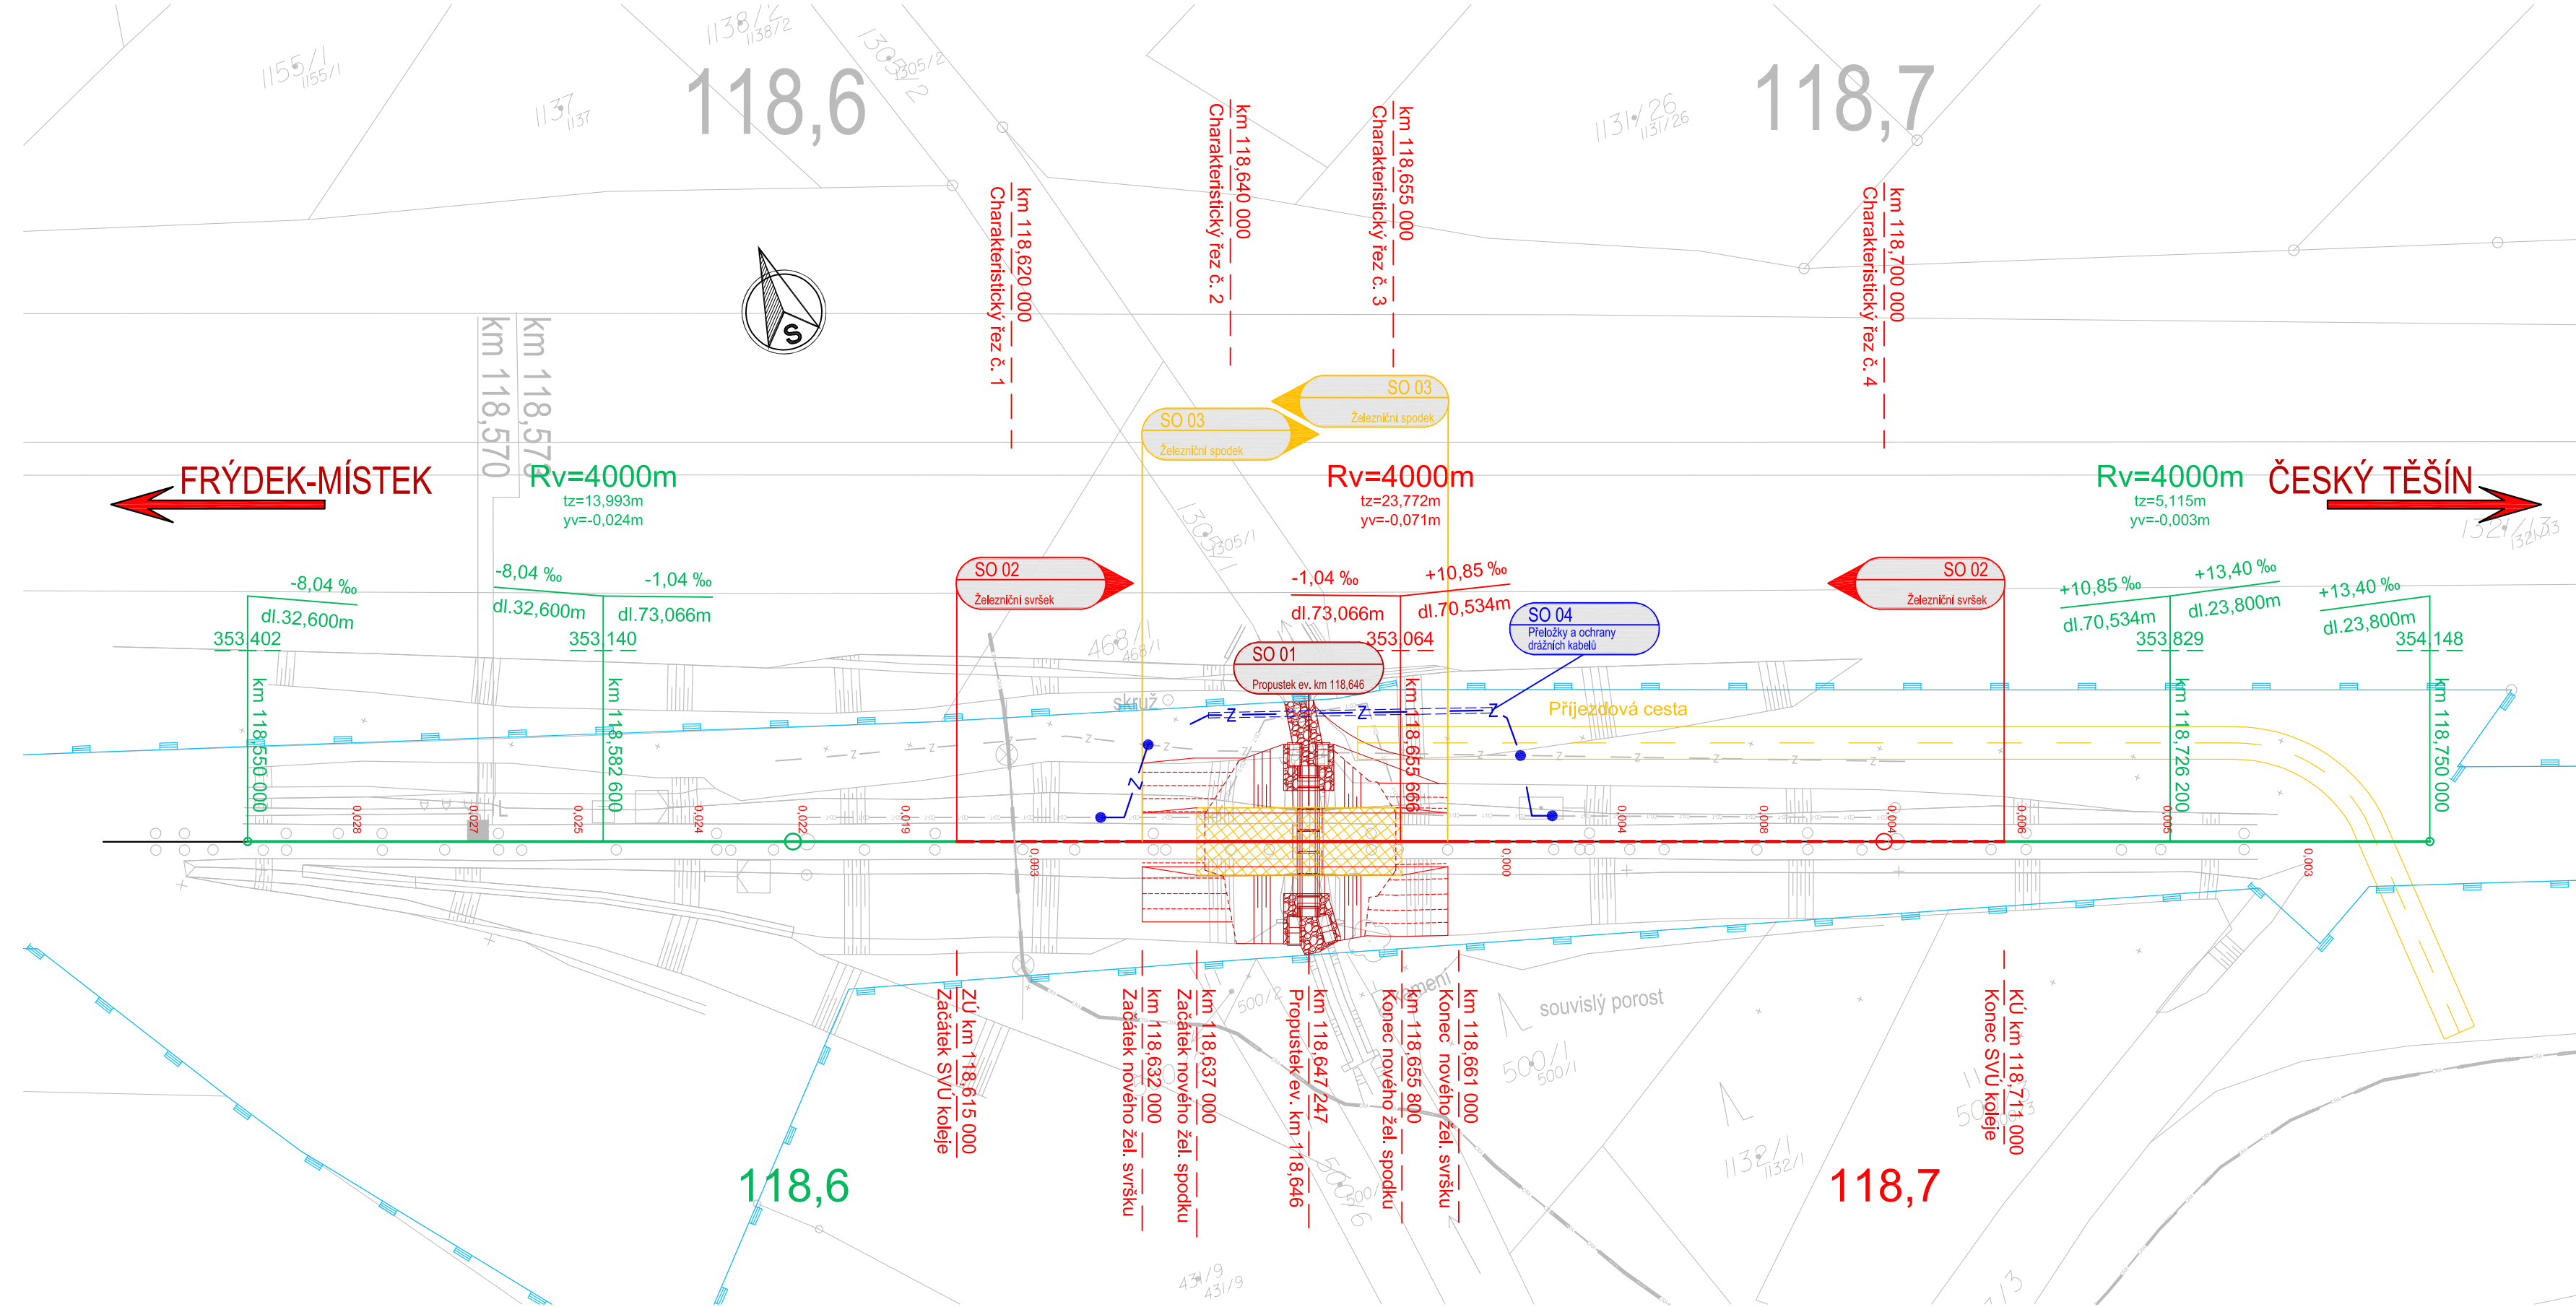

LEGENDA SITUACE:

- Osa koleje - stávající
- Osa koleje - nový železniční svršek
- Osa koleje - směrová a výšková úprava GPK
- Osa koleje - přesah vyrovnání koleje projekt na vyžádání u SŽG
- Hranice pozemků - Správa železnic, s.o.
- Hranice pozemků katastrální mapy
- Stávající stav
- Zaměřené svary
- ZKPP a KPP (žel. spodek)

OBJEKTOVÁ SKLADBA:

- SO 01 Propustek v km 118,646
- SO 02 Železniční svršek
- SO 03 Železniční spodek
- SO 04 Přeložky a ochrany drážních kabelů

Výškový systém: B.p.v., Polohopisný systém: S-JTSK

LEGENDA SÍTÍ:


- CD-T
- SSZT
- CRA optika
- DialTelecom
- T-Mobile
- itself

			ČÍSLO SOUPRAVY:
REVIZE Č.	DATUM	ZMĚNA	



EXPROJEKT s.r.o.
Heršpická 758/13
619 00 Brno

tel. : +420 533 312 000
E-mail: info@exprojekt.cz
ID: dh84e85

OBJEDNATEL:  Správa železnic, státní organizace Stavební správa východ, Nerudova 1, 779 00 Olomouc			
HLAVNÍ INŽENÝR PROJEKTU Ing. Martin Chaloupka Ing. Petr Libosvár	ODPOVĚDNÝ PROJ. PS, SO Ing. Radek Šíp	VÝPRACOVAL Ing. Radek Šíp	KONTROLOVAL Ing. Dominik Mojžíšek
KRAJ: Moravskoslezský		POVĚŘENÝ MŮ: Dobrá u Frýdku-Místku	
Rekonstrukce mostu v km 118,646 trať Frýdek Místek – Český Těšín SO 02 Železniční svršek, SO 03 Železniční spodek		STUPĚŇ: DSP + POPS	
		ZAK. ČÍSLO 2020-049	
		MĚŘÍTKO 1:500	POČET FORMÁTŮ 4 x A4
		DATUM: 02/2021	
Situace		ČÁST DOKUM. D.2.1.1.1+D.2.1.1.2	PŘÍLOHA 02