

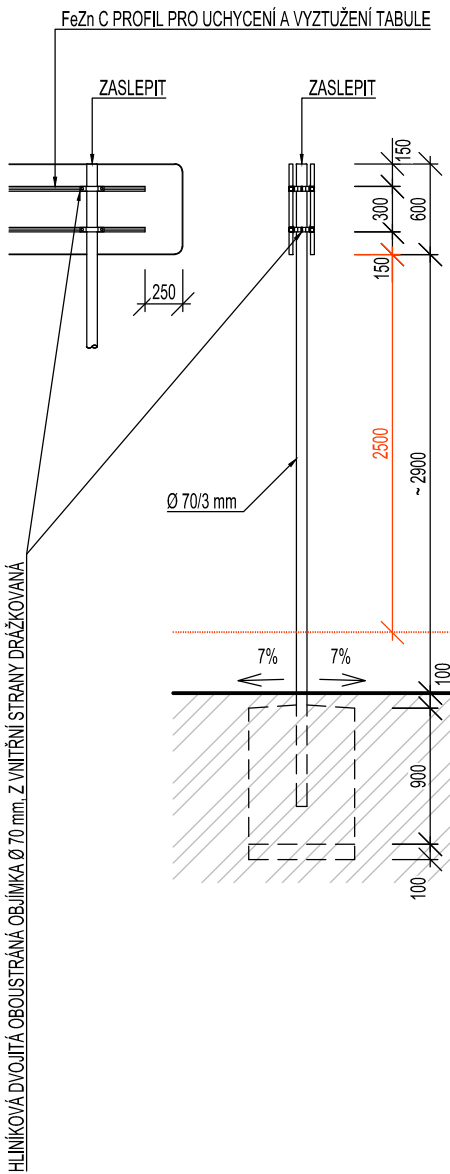
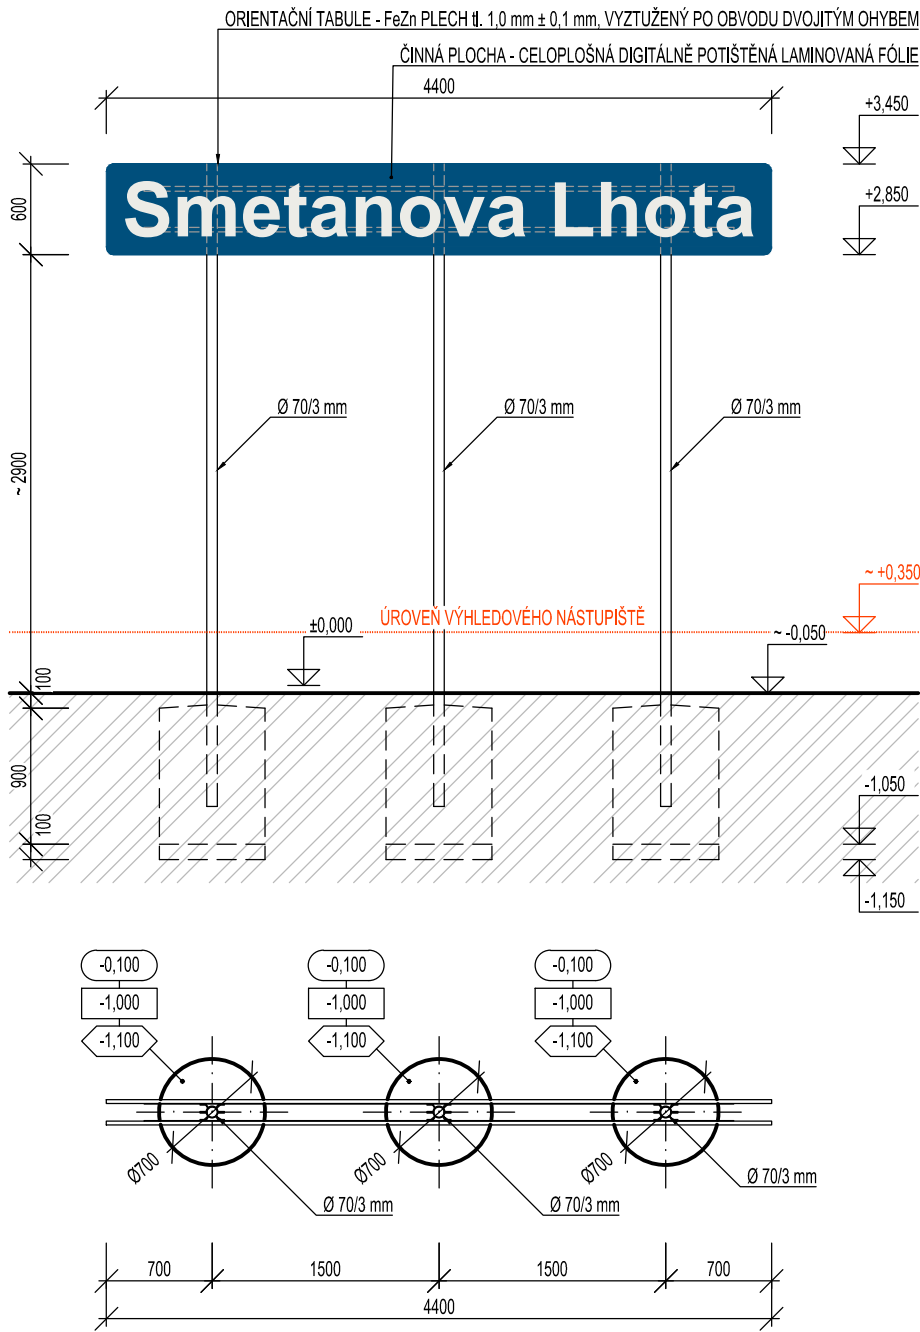


C.2

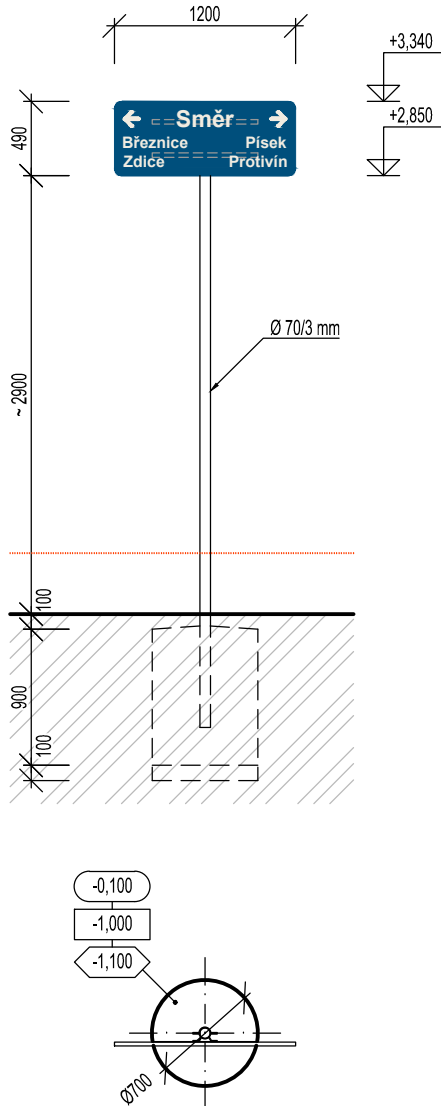

C.1

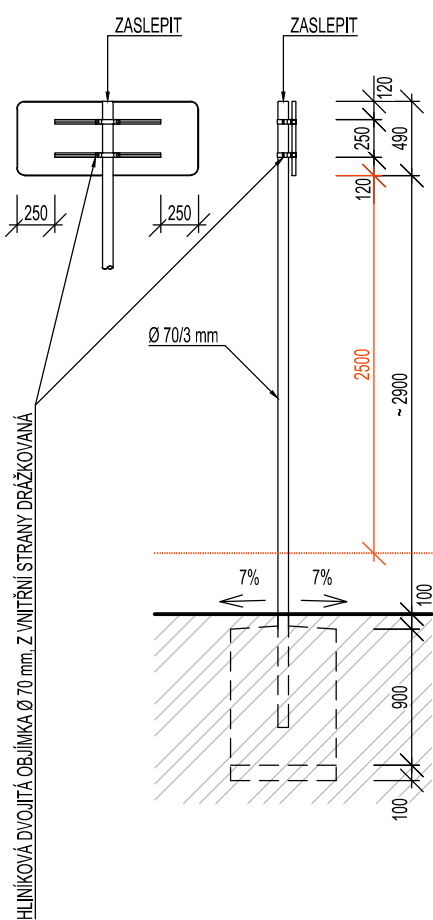

POPIS

- TABULE ORIENTAČNÍHO SYSTÉMU BUDOU PROVEDENY V SOULADU SMĚRNICÍ SŽDC č. 118 (VČETNĚ GRAFICKÉHO MANUÁLU) A TNŽ 73 6390
- NA SPODNÍM OHYBU TABULE BUDOU PROVEDENY OTVORY PRO ODTOK DEŠŤOVÉ VODY
- ZÁKLADOVÉ PATKY ORIENTAČNÍHO SYSTÉMU BUDOU PROVEDENY Z BETONU C16/20 A ZALOŽENY V NEZÁMRZNÉ HLoubCE NA PODSYPU ZE ŠTĚRKODRTĚ tl. min. 100 mm
- ČINNÁ PLOCHA TABULE BUDE POLEPENA NERETROREFLEXNÍ FÓLIÍ, PLOCHA RAL 5010; PÍSMO ARIAL BOLD, RAL 9003; ŽIVOTNOST FÓLIE I TISKU min. 7 let
- UMÍSTĚNÍ OZNAČENÍ NEBO PŘÍPADNÁ OPATŘENÍ JE NUTNO KOORDINOVAT S PŘESNÝM VYTČENÍM TRAS SÍTÍ TECHNICKÉ INFRASTRUKTURY
- TABULE BUDE UMÍSTĚNA DLE SITUACE V BLÍZKOSTI ČEKÁRENSKÉHO PŘÍSTŘEŠKU

TRAŤ - PROTIVÍN - ZDICE, km - 35,188
±0,000 ≅ 421,990 BpV - PODLAHA V MÍSTNOSTI ČEKÁRENSKÉHO PŘÍSTŘEŠKU

STAVEBNÍK : Správa železniční dopravní cesty, s. o. IČO: 70994234, Dlážďená 1003/7, Nové Město, 110 00 Praha 1	SŽDC <small>Správa železniční dopravní cesty</small>	GENERÁLNÍ PROJEKTANT : A 3 PROJEKT, s.r.o. J. V. Sládka 699 391 81 Veselí nad Lužnicí IČO: 26046920 tel.: +420 381 582 202 e-mail: a3projekt@a3projekt.cz
PROJEKTANT ČÁSTI/PROFESE : A 3 PROJEKT, s.r.o. J. V. Sládka 699 391 81 Veselí nad Lužnicí IČO: 26046920 tel.: +420 381 582 202 e-mail: a3projekt@a3projekt.cz	A 3 PROJEKT, s.r.o. J. V. Sládka 699 391 81 Veselí nad Lužnicí IČO: 26046920 tel.: +420 381 582 202 e-mail: a3projekt@a3projekt.cz	

PROJEKT : „SO 04 - ČEKÁRENSKÝ PŘÍSTŘEŠEK - SMETANOVA LHOTA“		
STUPEŇ : PROJEKT (P)	ČÁST/PROFESE :	sč
OBSAH/VÝKRES :		

SO 04.1 - OZNAČENÍ ZASTÁVKY

KÓD/ČÍSLO VÝKRESU/PŘÍLOHY :

E.2.2.b.10

VYPRACOVAL :	DATUM AKTUALIZACE : 30.10.2017	MĚŘÍTKO : 1:50, 1:10	ZODPOVĚDNÝ PROJEKTANT : ING. JAROSLAV HEJL
Jakub Rohlík	ZAKÁZKA: 18/2017	VÝTISK :	
SOUBOR : 18_P_SŽDC_SO 04_Smetanova_Lhota_E.2.2.b.dwg			