




PŮDORYS

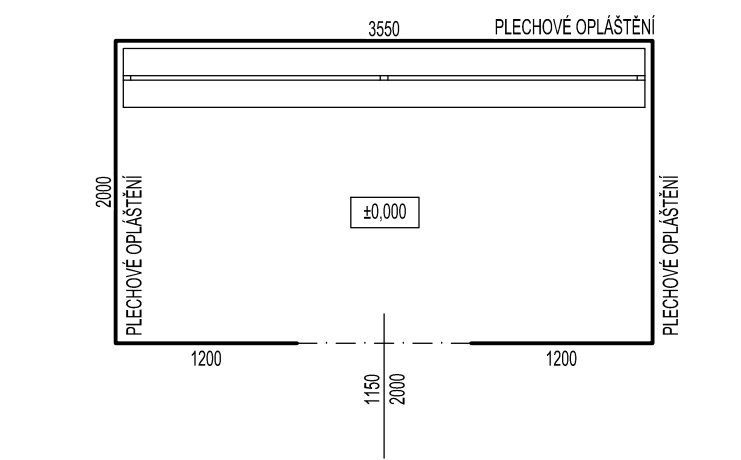


ŘEZ

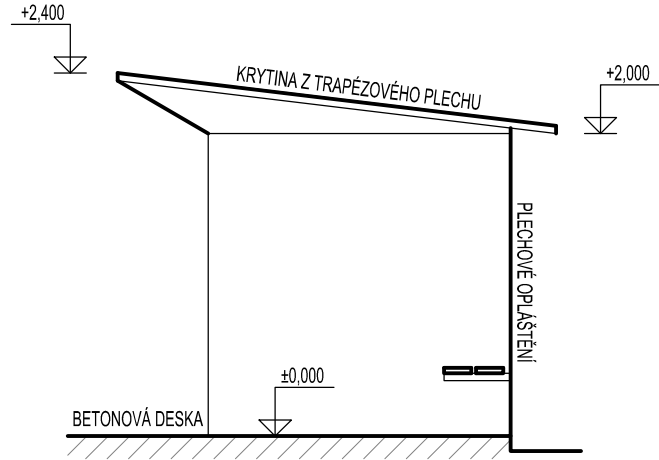


POHLED SEVEROZÁPADNÍ

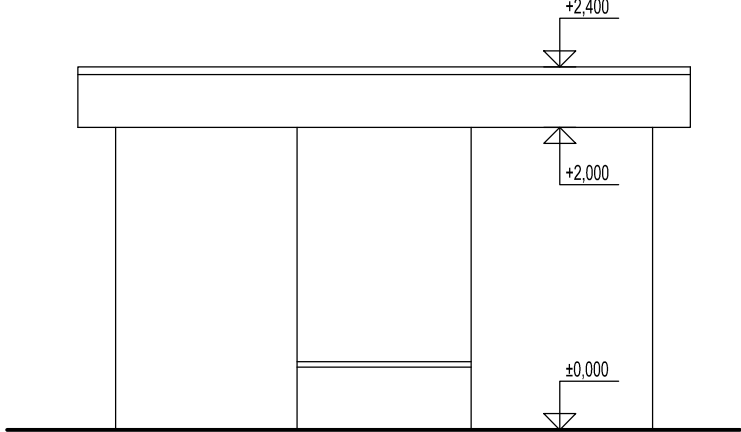


POHLED JIHOZÁPADNÍ

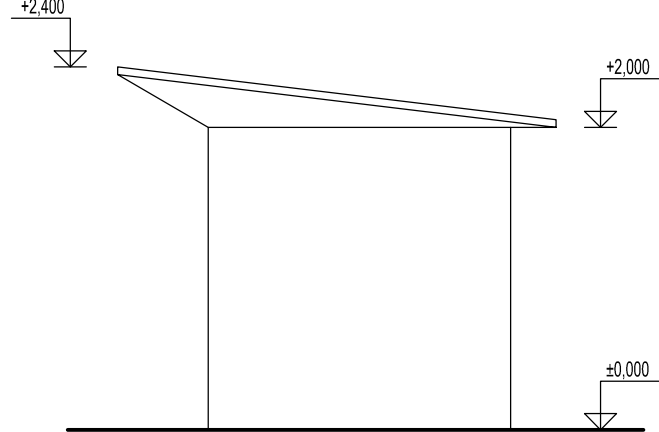

POHLED JIHOVÝCHODNÍ

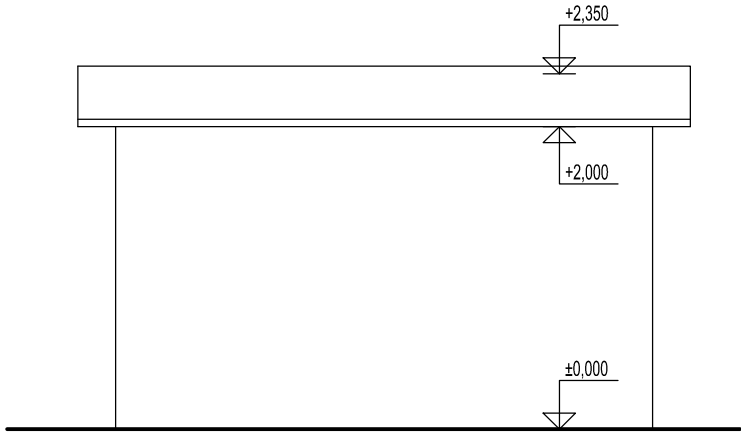

POHLED SEVEROVÝCHODNÍ

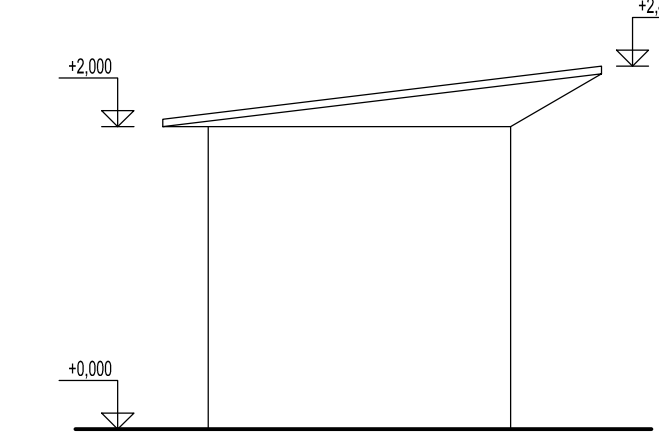

TRAŤ Č. 243 00, Rybník - Lipno nad Vltavou, km = 20,643
±0,000 = 684,386 Bpv

STAVEBNÍK : Správa železniční dopravní cesty, s. o. IČO: 70994234, Dlážděná 1003/7, Nové Město, 110 00 Praha 1		GENERÁLNÍ PROJEKTANT :  <small>Správa železniční dopravní cesty</small>			
PROJEKTANT ČÁSTI/PROFESE : A 3 PROJEKT, s.r.o. J. V. Sládka 699 391 81 Veselí nad Lužnicí IČO: 26046920 tel.: +420 381 582 202 e-mail: a3projekt@a3projekt.cz		A 3 PROJEKT, s.r.o. J. V. Sládka 699 391 81 Veselí nad Lužnicí IČO: 26046920 tel.: +420 381 582 202 e-mail: a3projekt@a3projekt.cz			
PROJEKT : „SO 01 - ČEKÁRENSKÝ PŘÍSTŘEŠEK – LOUČOVICE ZASTÁVKA“					
STUPEŇ : PROJEKT (P)		ČÁST/PROFESE : SČ			
OBSAH/VÝKRES :					

SO 01 - STÁVAJÍCÍ OBJEKT - PŮDORYS, ŘEZ, POHLEDY

KÓD/ČÍSLO VÝKRESU/PŘÍLOHY :

E.2.2.b.1.

VYPRACOVAL :	DATUM AKTUALIZACE : 13.06.2017	MĚŘÍTKO : 1:50	ZODPOVĚDNÝ PROJEKTANT : ING. JAROSLAV HEJL
Jan Potměšil, DiS.	ZAKÁZKA: 18-2017	VÝTISK :	
SOUBOR : 18_P_SŽDC_SO 01_Loučovice_zastávka_E.2.2.b.dwg			