



SO 1021 Nástupiště č.2
Výkres tvaru zídky IX
Měřítko 1 : 25


PŮDORYS ZÍDKY

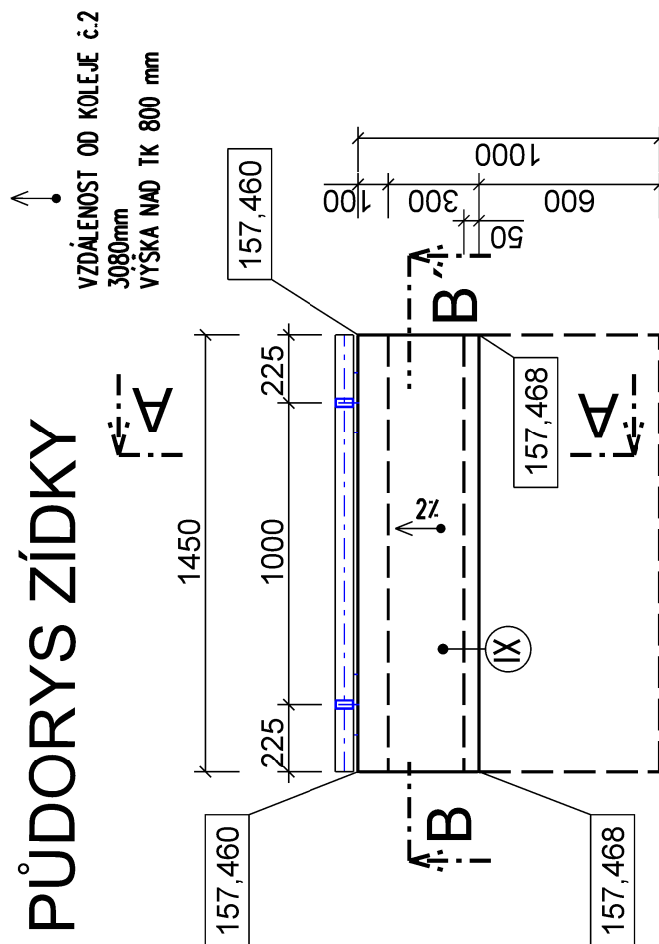

ŘEZ B - B'

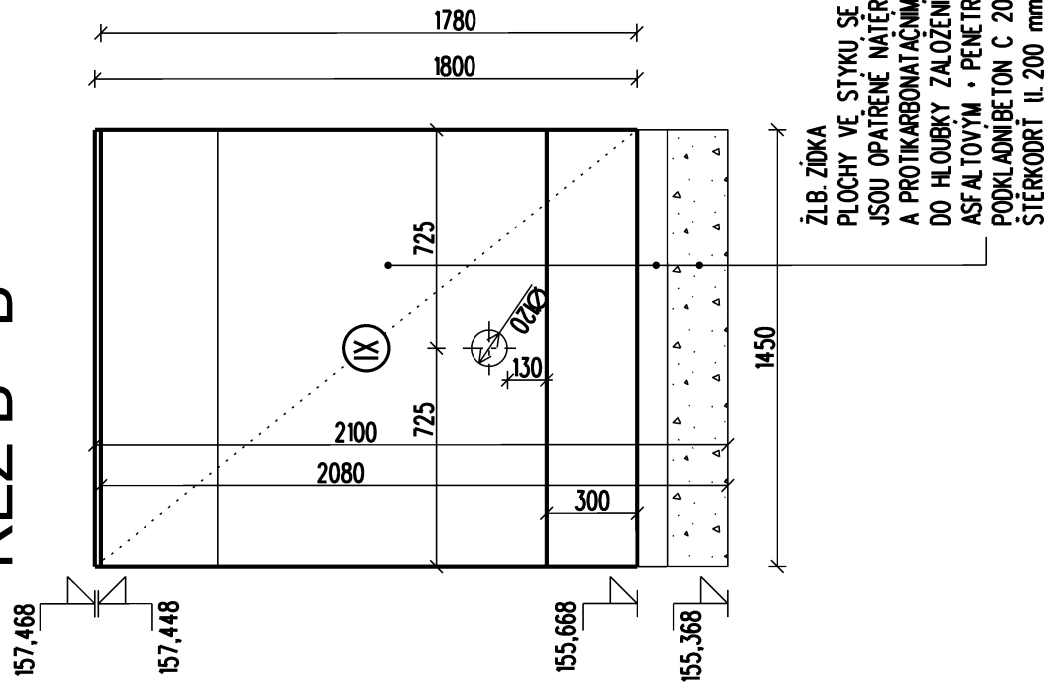

ŘEZ A - A

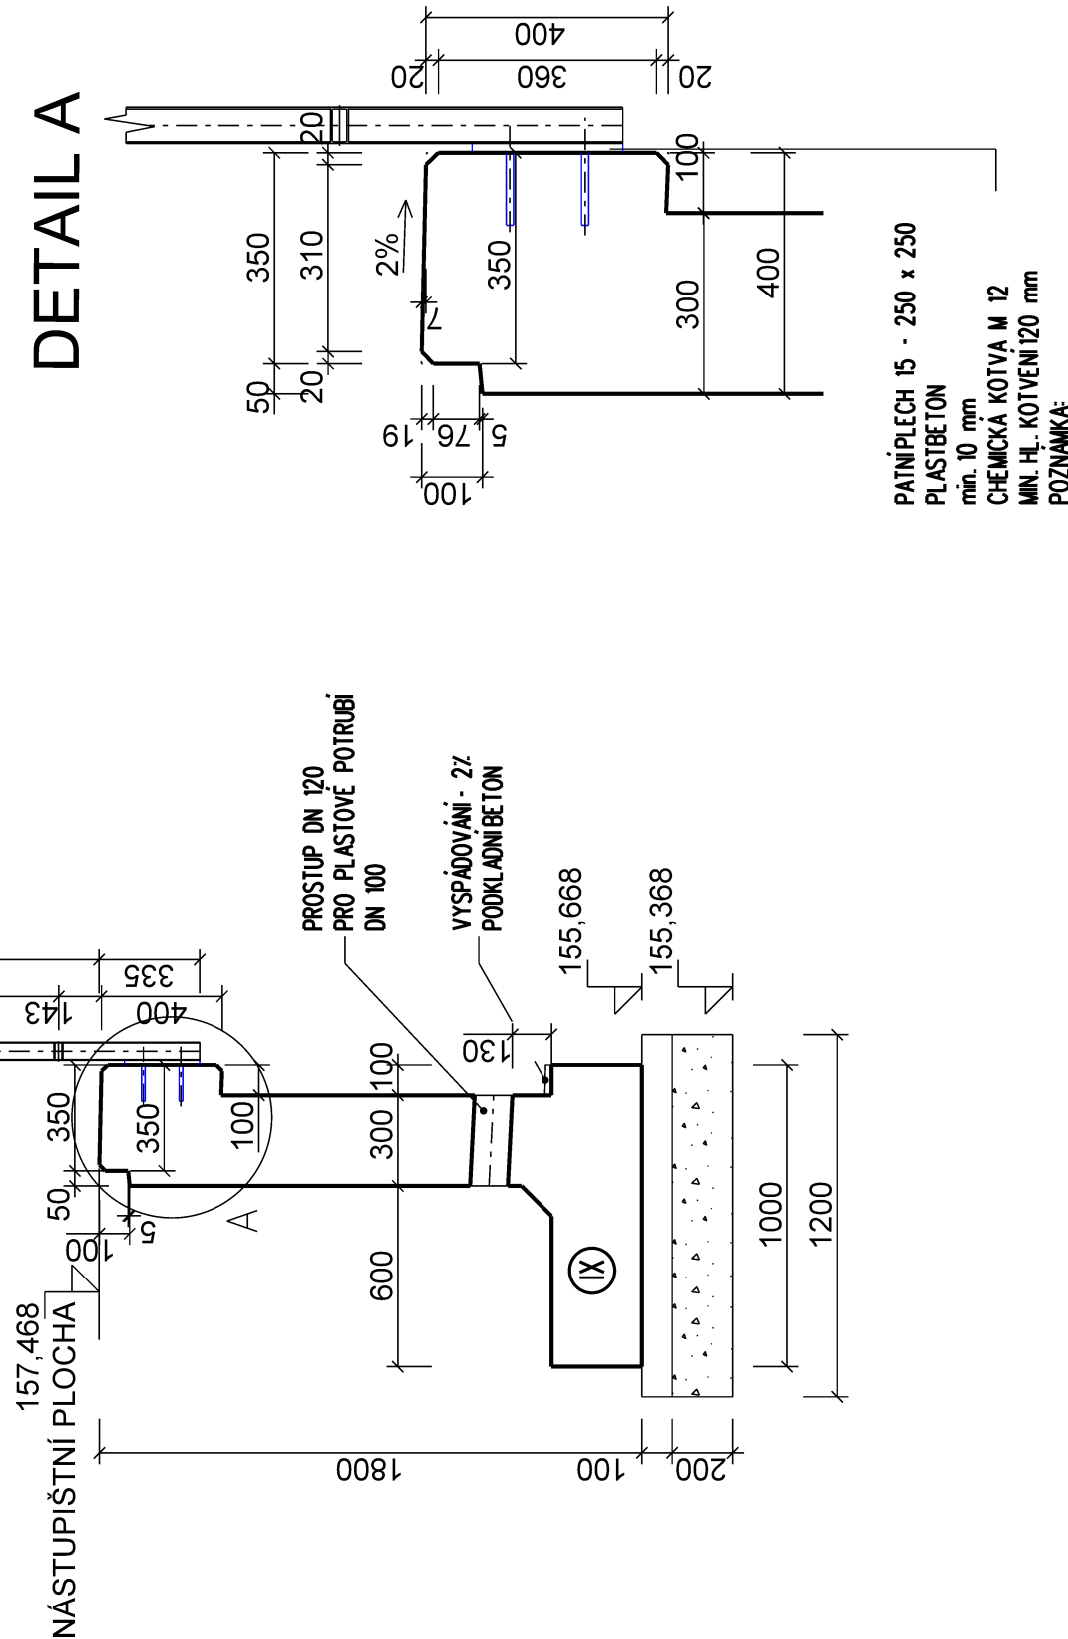


POZNÁMKA:

MEZI JEDNOTLIVÝMI ŽIDKAMI JE, NAVRŽENA DILATAČE 20 mm
EXSTRUDOVANÝ POLYSTYREN + TRVALE PRUŽNÝ TMEL)
BETON - C30/37-XC4, XF3 (CZ, F.2) - CL 0,40 - Dmax 22-S3
MAX. PRŮSAK 20 mm PODLE ČSN EN 12390-8

ZÁKLADOVOU SPÁRU POD ZÍDKOU, ŠTĚRKODRTI PŘEHUTNIT NA MAX. OBJEMOVOU HMOTNOST ZEMINY

DETAIL A

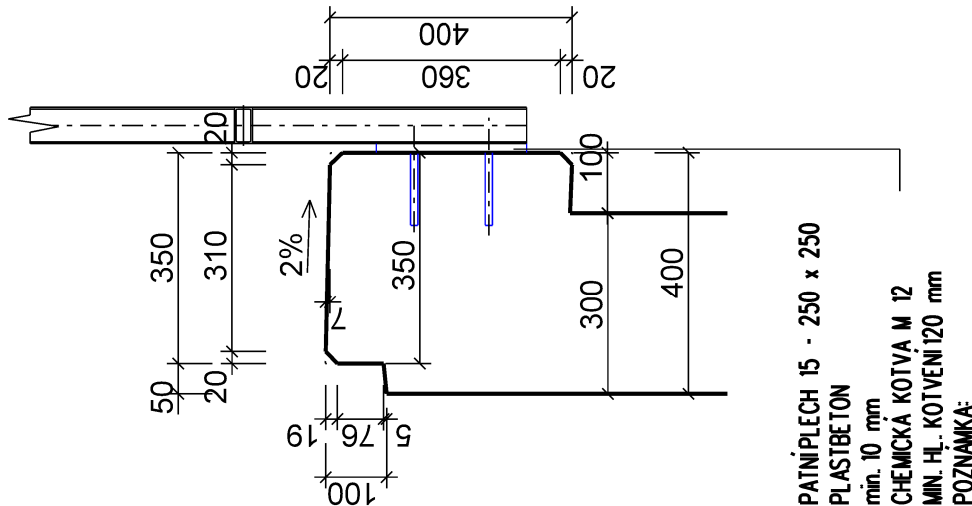

**SOUČASTI CHEMICKÝCH KOTEV BUDOU IKRYTKY
CHRÁNÍCÍ PŘED NESPRÁVNOU MANIPULACI A VLIVY POČASÍ**