


SO 1022 Nástupišťě č.3


Výkres tvaru zídky v čele nástupiště
Měřítko 1 : 25

PŮDORYS

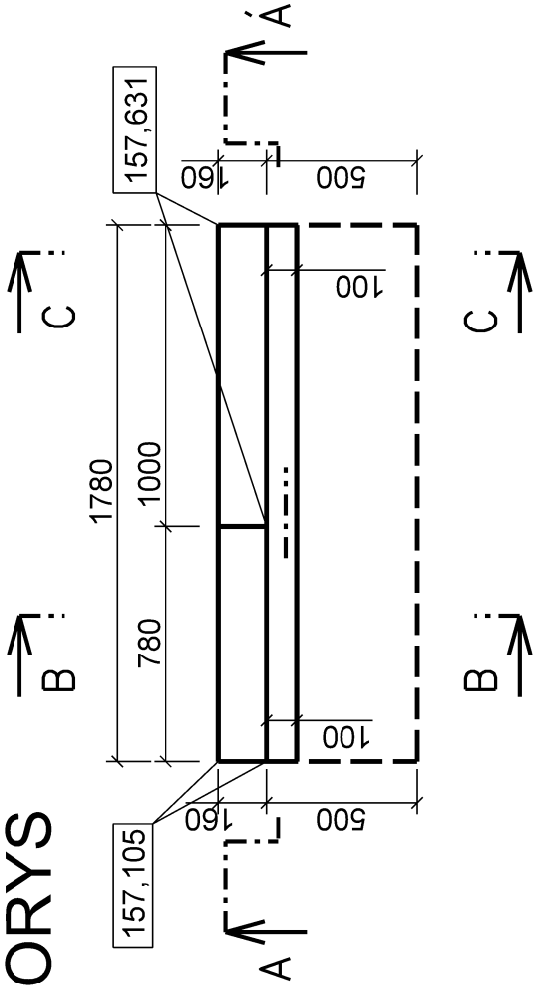


DETAIL

M 1:10

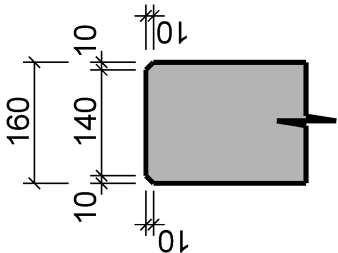


Zídka	Horní hrana	Dolní hrana	Ložná	Výkop pro	Poznámka
u kolej č.	zídky	zídky	plocha	zídku	
2	157,631	157,105	156,125	155,825	
4	157,631	157,105	156,125	155,825	


ŘEZ A-A'

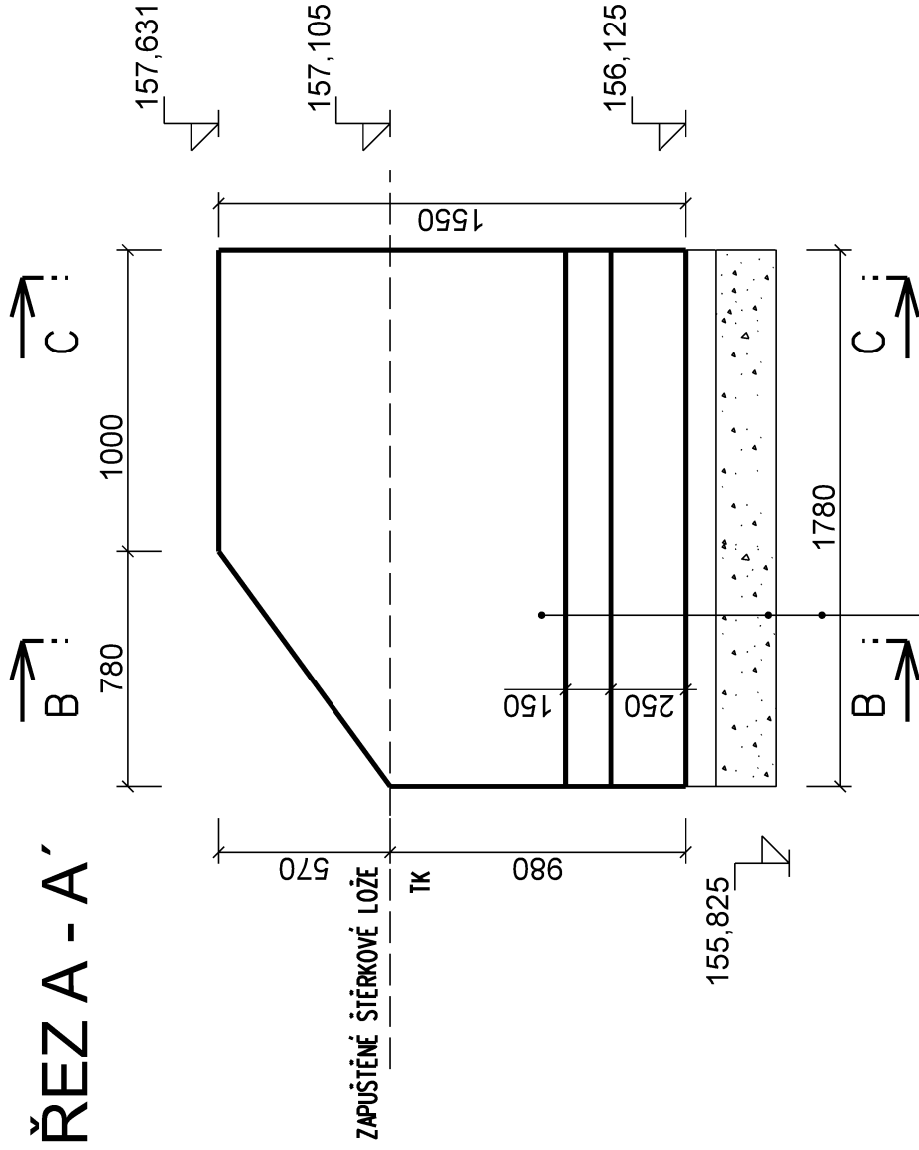

ŘEZ B - B'

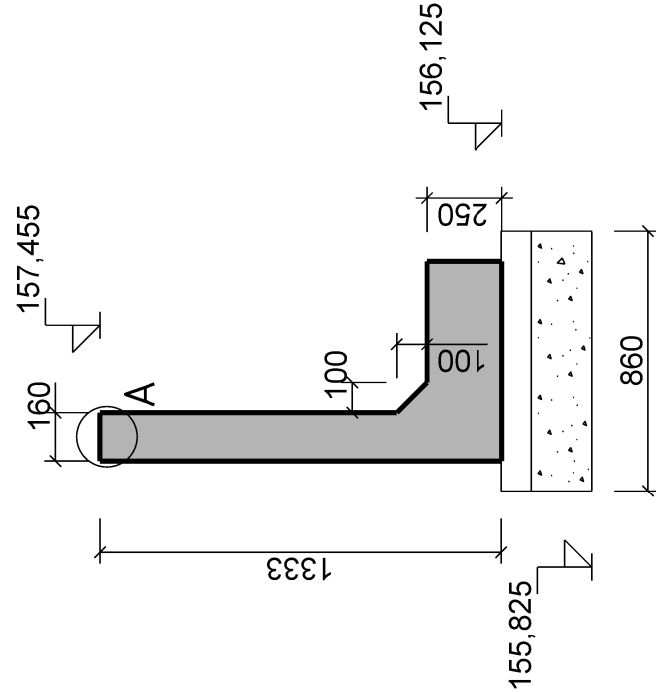

ŘEZ C - C'

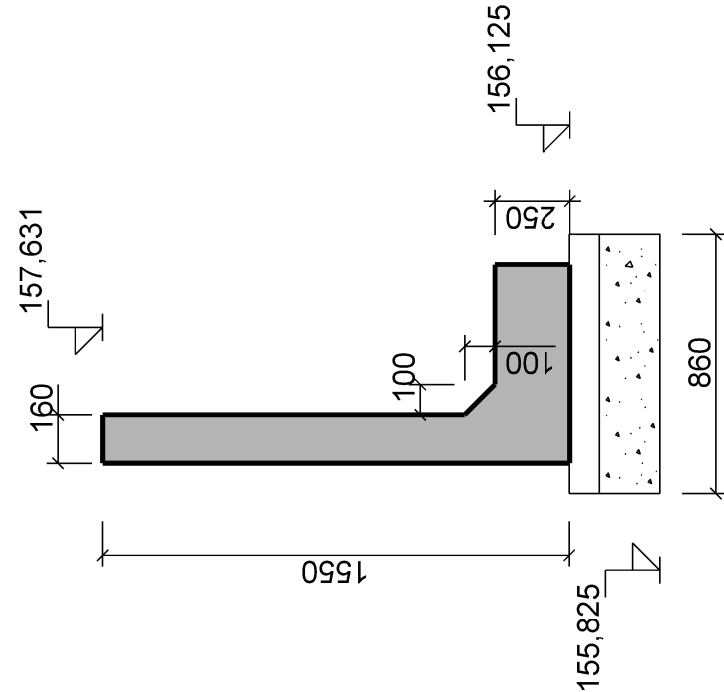

PLOCHY VE STYKU SE VZDUŠNOU VLHKOŠTÍ
 JSOU OPATŘENÉ NÁTEREM S HYDROFOTICKÝMI
 A PROTICARBONATICKÝMI LÚČKAMI
 DO HLUBKY ZALOŽENÉ ŽÚKA OPATŘENÁ
 ASFALTOVÝM + PĚNICITANÝM NÁTEREM
 PODKLADNÝBETON C 20/25 - XC1, XF1
 ŠÍŘKOPRŮTĚL 200 mm, ŽUTINENA NA LD - 0.8