


Roudnice n. L., Rekonstrukce nást. a zříz. bezbar. příst.  
SO 1090 Kabelovod  
Výkres tvaru šachty Š16B  
Měřítko 1:25

PŮDORYS ŠACHTY

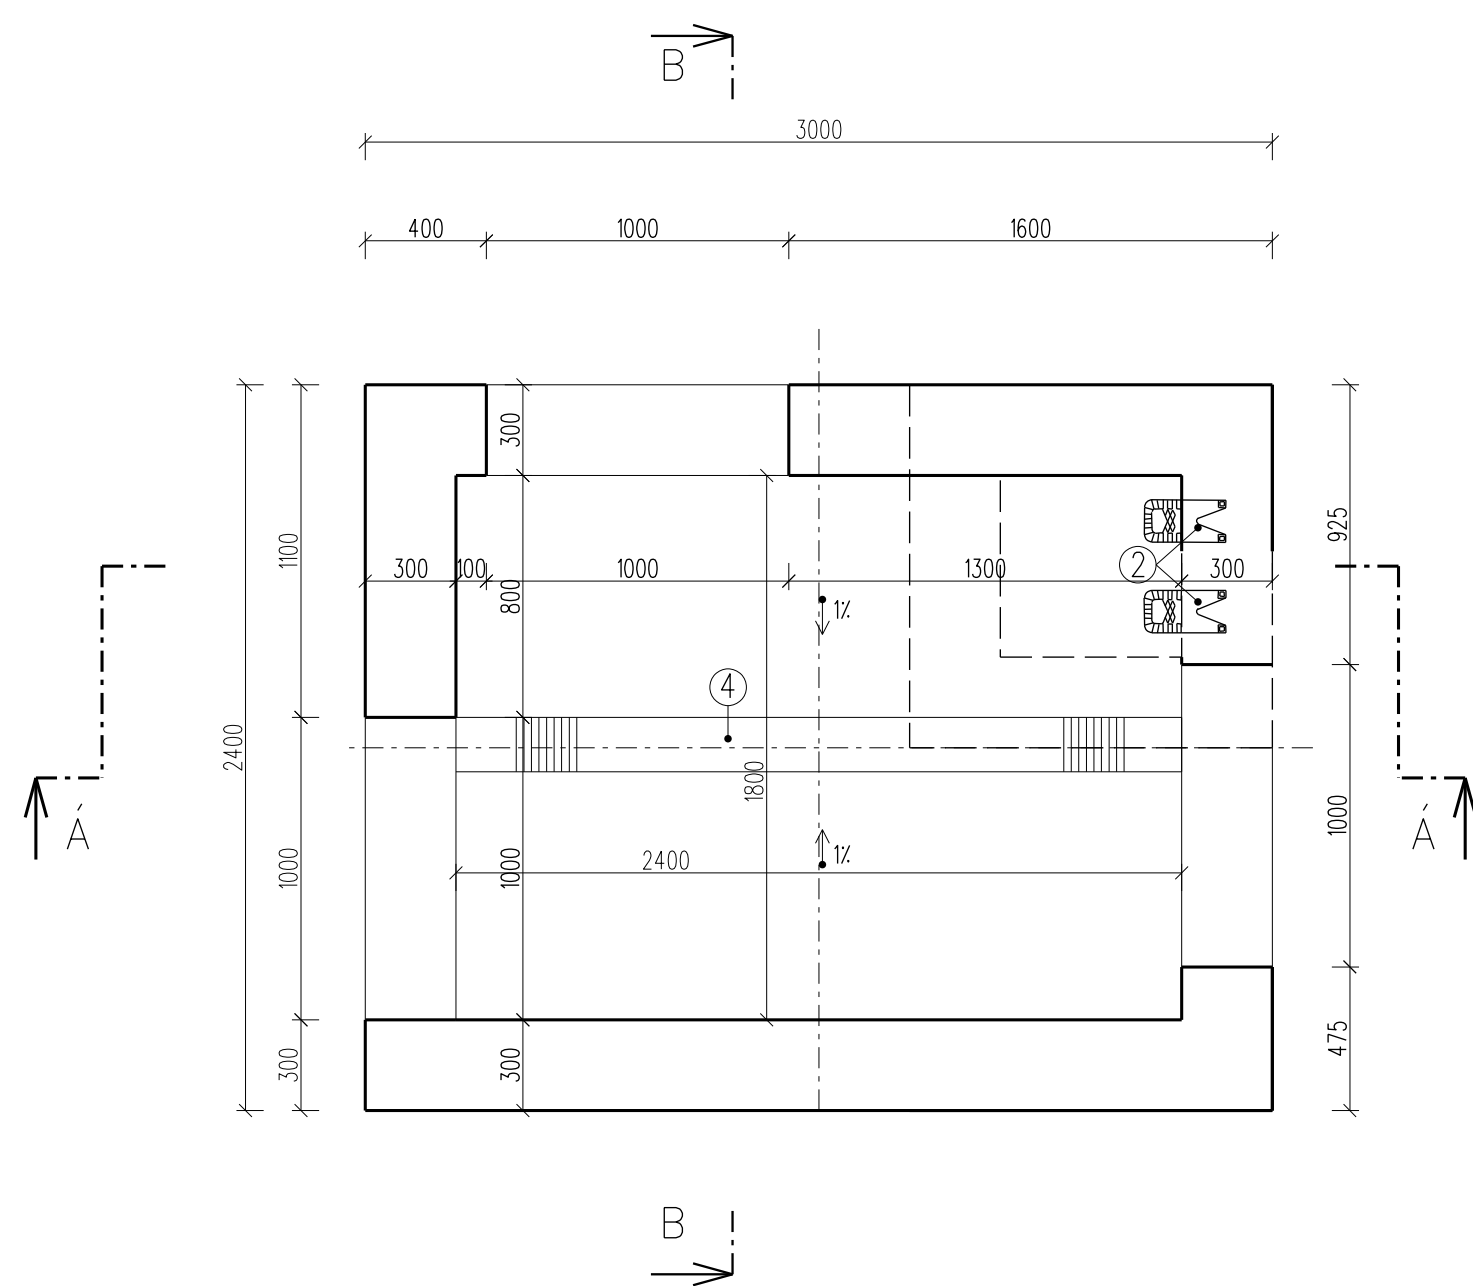

POZNÁMKA:

BETON - C30/37-XC4, XF3, XA1 (CZ, F.2) - CL 0,40 - Dmax 22-S3  
MAX. PRŮSAK 20 mm PODLE ČSN EN 12390-8

 PODKLADNÍ BETON C 20/25 - XC1, tl. 150 mm

 STĚRKODRŤ tl. 300 mm  
ld=0,8

— — SEPARAČNÍ GEOTEXTÍLIE 200 g/m<sup>2</sup>, 4/4 kN/m

① ATYPICKÝ POKLOP - ZATÍŽENÍ A  
DO OČEL. KONSTRUKCE  
UZAVÍTELNÝ, VODOTĚSNÝ


② KAPSOVÉ STUPADLO 140 x 200 x 200

③ VIDLICOVÁ STUPADLA  
PO 300 mm


④ ODVODŇOVACÍ ŽLÁBEK 165 / 80 mm  
KRYCÍ ROŠT S PROTIKOROZÍ ÚPRAVOU

VÝŠKY JSOU VYZNAČENY V PŘÍLOZE 6. PODÉLNÝ PROFIL

ŘEZ A - Á

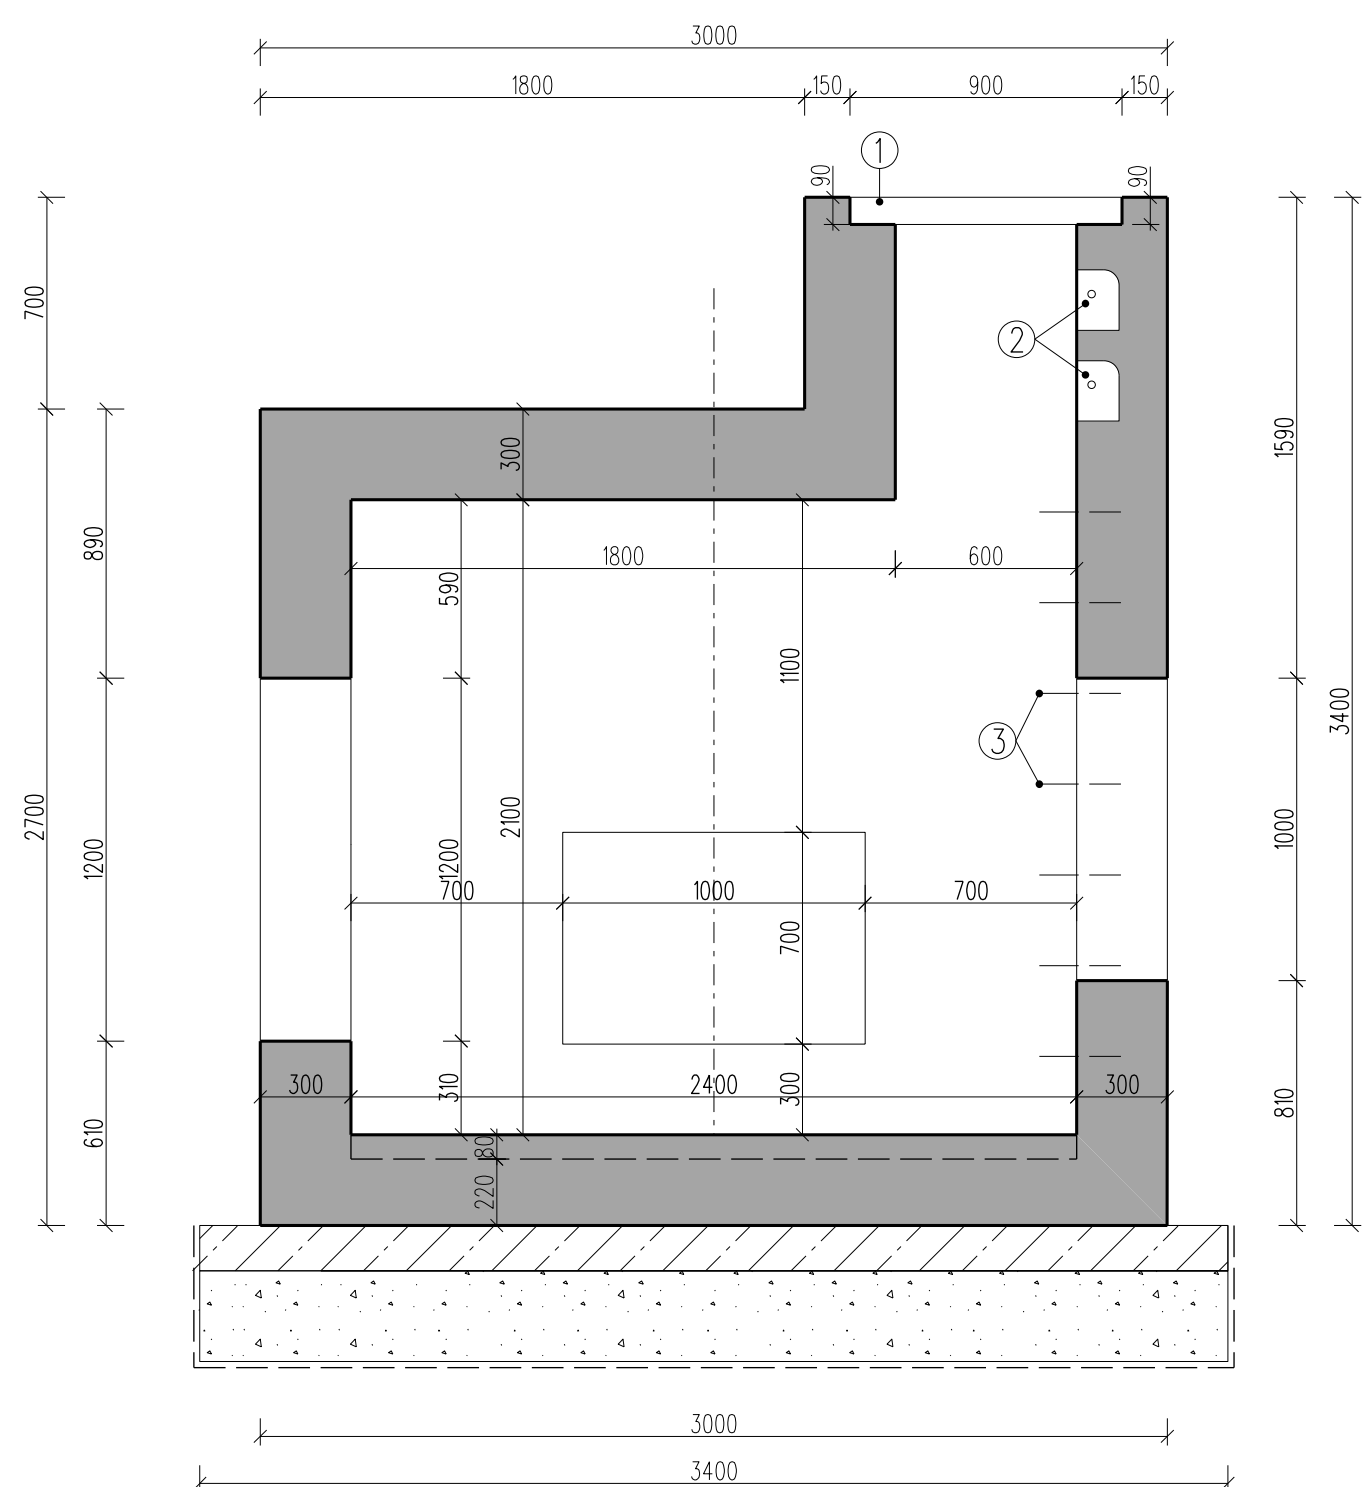

ŘEZ B - B

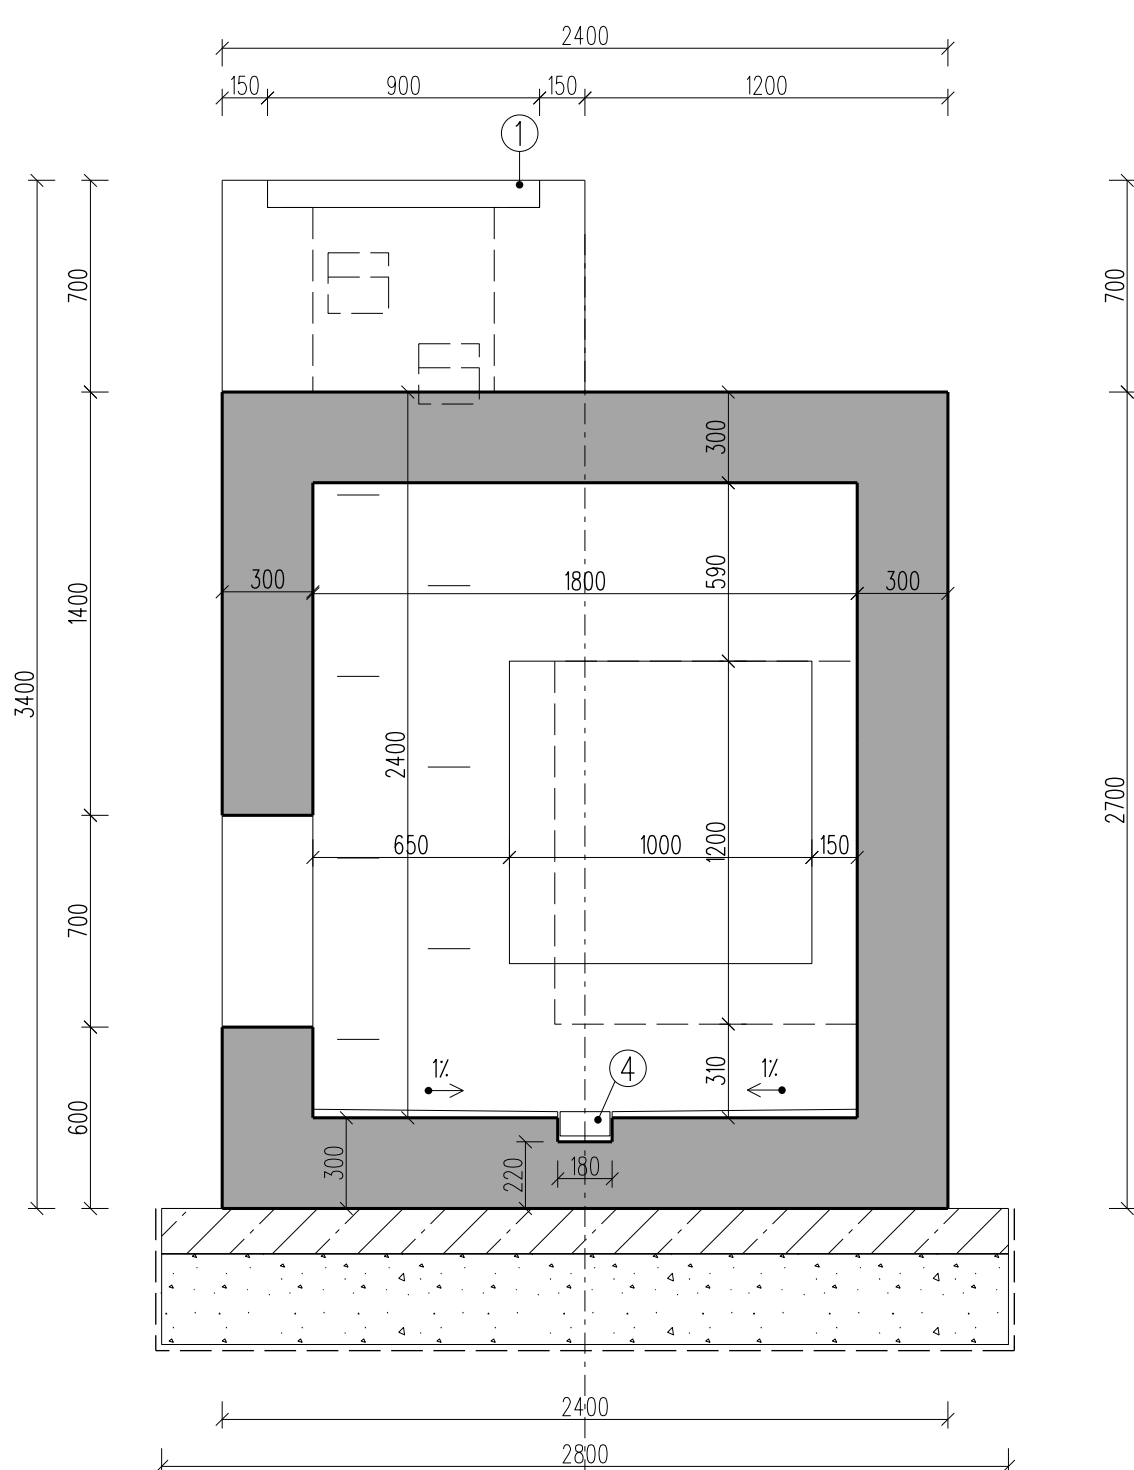

EVROPSKÁ UNIE  
Evropské strukturální a investiční fondy  
Operační program doprava


Ministerstvo dopravy  
Státní fond dopravní  
infrastruktury



SO 10-90  
E.1.9

VÝŠKOVÝ SYSTÉM B<sub>pV</sub>      SOUŘADNICOVÝ SYSTÉM S-JTSK

Číslo změny:	Obsah změny:	Datum změny:
01	-	
02	-	
03	-	

<p>Objednatel:</p>  <p><b>SPRÁVA ŽELEZNIČNÍ DOPRAVNÍ CESTY</b></p>	<p>Správa železniční dopravní cesty, s.o. Dlážděná 1003/7, 110 00 Praha 5  Stavební správa západ Sokolovská 278/1955, 190 00 Praha 5</p>
---	--

Sdružení: „SEU + SP\_Bezbariérové přístupy žst. Roudnice\_P“



Zpracovatel části







Hlavní inženýr projektu:

SUDOP EU a.s. ING. STANISLAV JAROŠ

Garant profese:

5  
7

Středisko:  
PROJEKTOVÉ STŘEDISKO ÚSTÍ NAD LABEM

Vedoucí střediska: 	Odpovědný projektant SO, IO, PS: 	Vypracoval: 	Kontroloval: 
ING. MIROSLAV VÁŇA	JAN NĚMEC	JAN NĚMEC	ING. STANISLAV JAROŠ

**Název akce:**  
**REKONSTRUKCE NÁSTUPIŠŤ A ZŘÍZENÍ BEZBARIÉROVÝCH  
PŘÍSTUPŮ V ŽST. ROUDNICE N. L.**

název PS/SO:	Datum:
	10 / 2019

SO 10-90 Kabelovod	Celo casti:	E.1.9
--------------------	-------------	-------

Název přílohy:	Měřítko: 1:25	Počet formátů: 6 x A4
----------------	------------------	--------------------------

## Tvary šachet

Číslo přílohy: 7.7