


SO 1020 Nástupiště č.1  
Výkres tvaru zídky I  
Měřítko 1 : 25

# PŮDORYS ZÍDKY

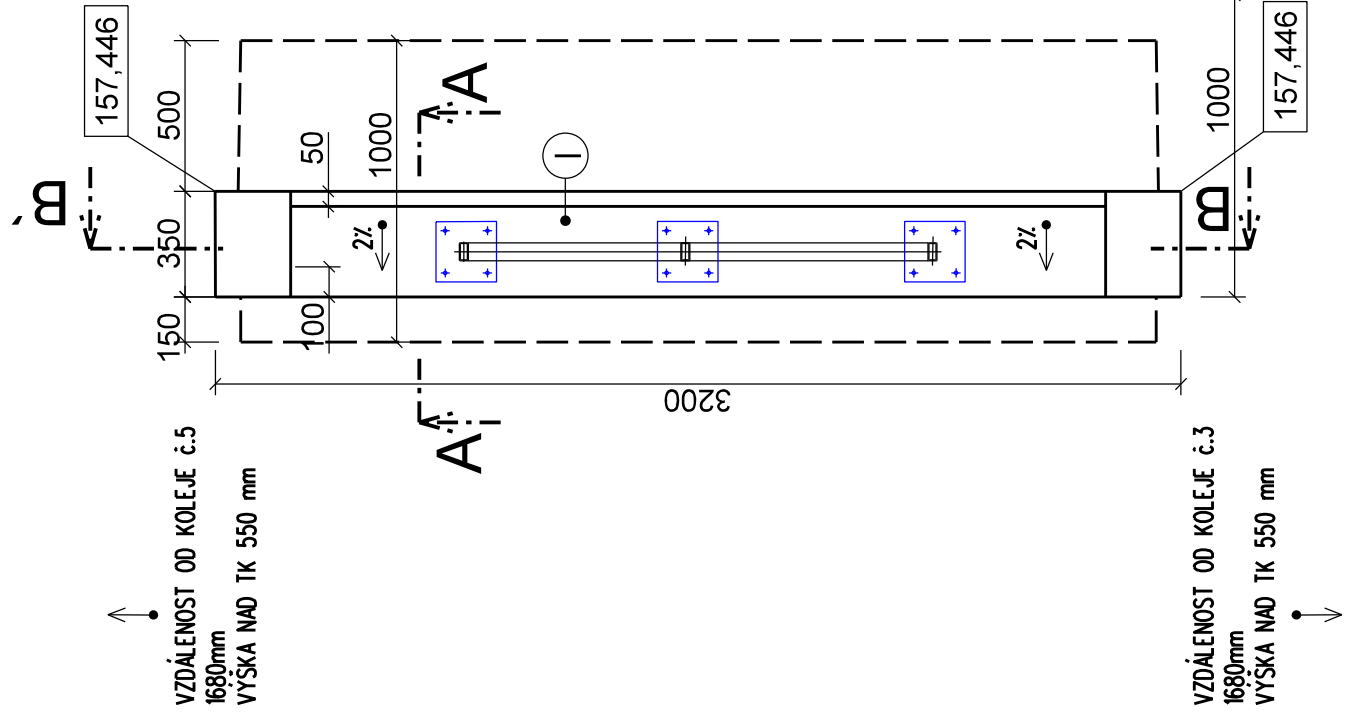


## POZNÁMKA:


BETON - C30/37-XC4, XF3 (C<sub>f</sub>, F<sub>2</sub>) - CL 0,40 - D<sub>max</sub> 22-S3  
MAX. PRŮSAK 20 mm PODLE ČSN EN 12390-8

ZÁKLADOVOU SPÁRU POD ŽÍDKOU, ŠTĚRKORTÍPŘEHUTNIT  
NA MAX. OBJEMOVOU HMOTNOST ZEMINY

# ŘEZ B - B'

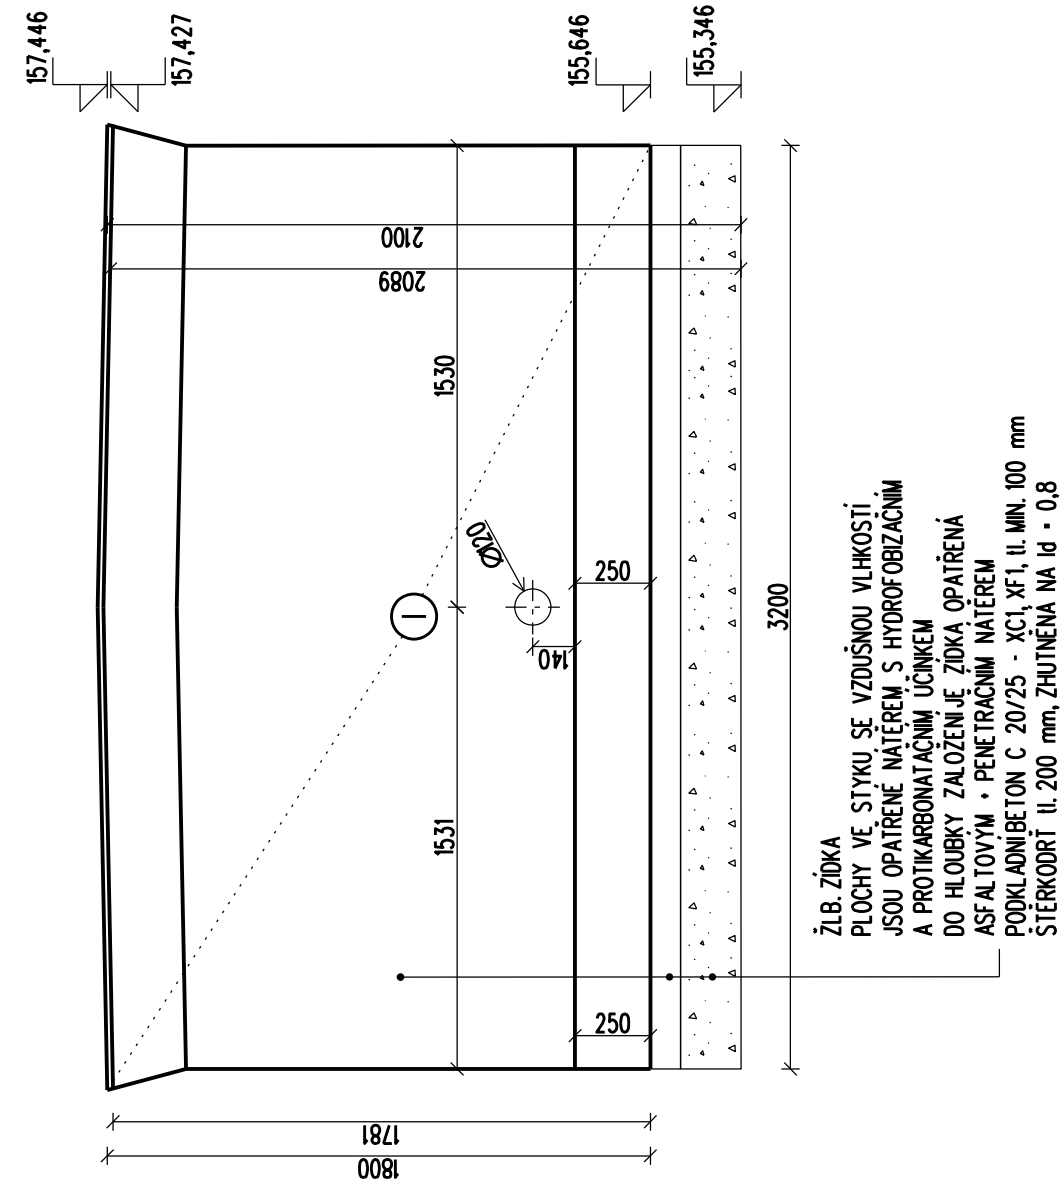

# DETAIL A

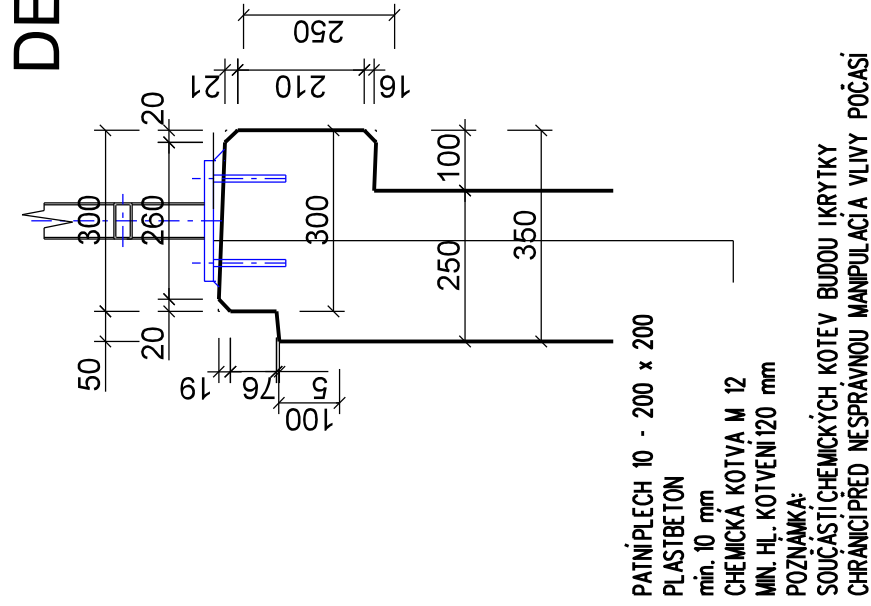

# ŘEZ A - A

