







Číslo změny:	Obsah změny:	Datum změny:
01	-	-
02	-	-
03	-	-


Objednatel:	Správa železniční dopravní cesty, státní organizace Dlážděná 1003/7, 110 00 Praha 1
	Stavební správa západ Sokolovská 278, 190 00 Praha 9

Zhotovitel:	SPOLEČNOST "SP+EŽ TNS BALABENKA"		
	 Elektrizace Železnic Praha a.s.	SUDOP PRAHA a.s. Olšanská 1a, 130 80 Praha 3 tel.: +420 267 094 111 e-mail: praha@sudop.cz	EŽ Praha a.s. nám. Hrdinů 1693/4a 140 00 Praha 4 - Nusle e-mail: marketing@elzel.cz
Hlavní inženýr projektu:	Asistent hlavního inženýra:		
ING. MIROSLAV NEZKUSIL	-		


Projektant:	SUDOP PRAHA a.s. Olšanská 1a, 130 80 Praha 3 tel.: +420 267 094 111 e-mail: praha@sudop.cz
	


Středisko: ARCHITEKTURY A POZEMNÍCH STAVEB			
Vedoucí střediska:	Odpovědný projektant SO, IO, PS:	Vypracoval:	Kontroloval:
ING. ONDŘEJ KAFKA 	JAN ČAPEK 	JAN ČAPEK 	ING. MARTIN NÁPRAVNÍK 

Název akce:	Číslo smlouvy: 16 029 208	
Zvýšení trakčního výkonu TNS, TNS Balabenka	Projektový stupeň: PD	
	Datum: 12/2016	
	Číslo části: E.1.9	
Část:  Kabelovody, kolektory	Měřítko: 1:500	Počet formátů: A4
Název přílohy:  SO 190 TNS Balabenka, kabelovod - situace	Číslo přílohy: 2	

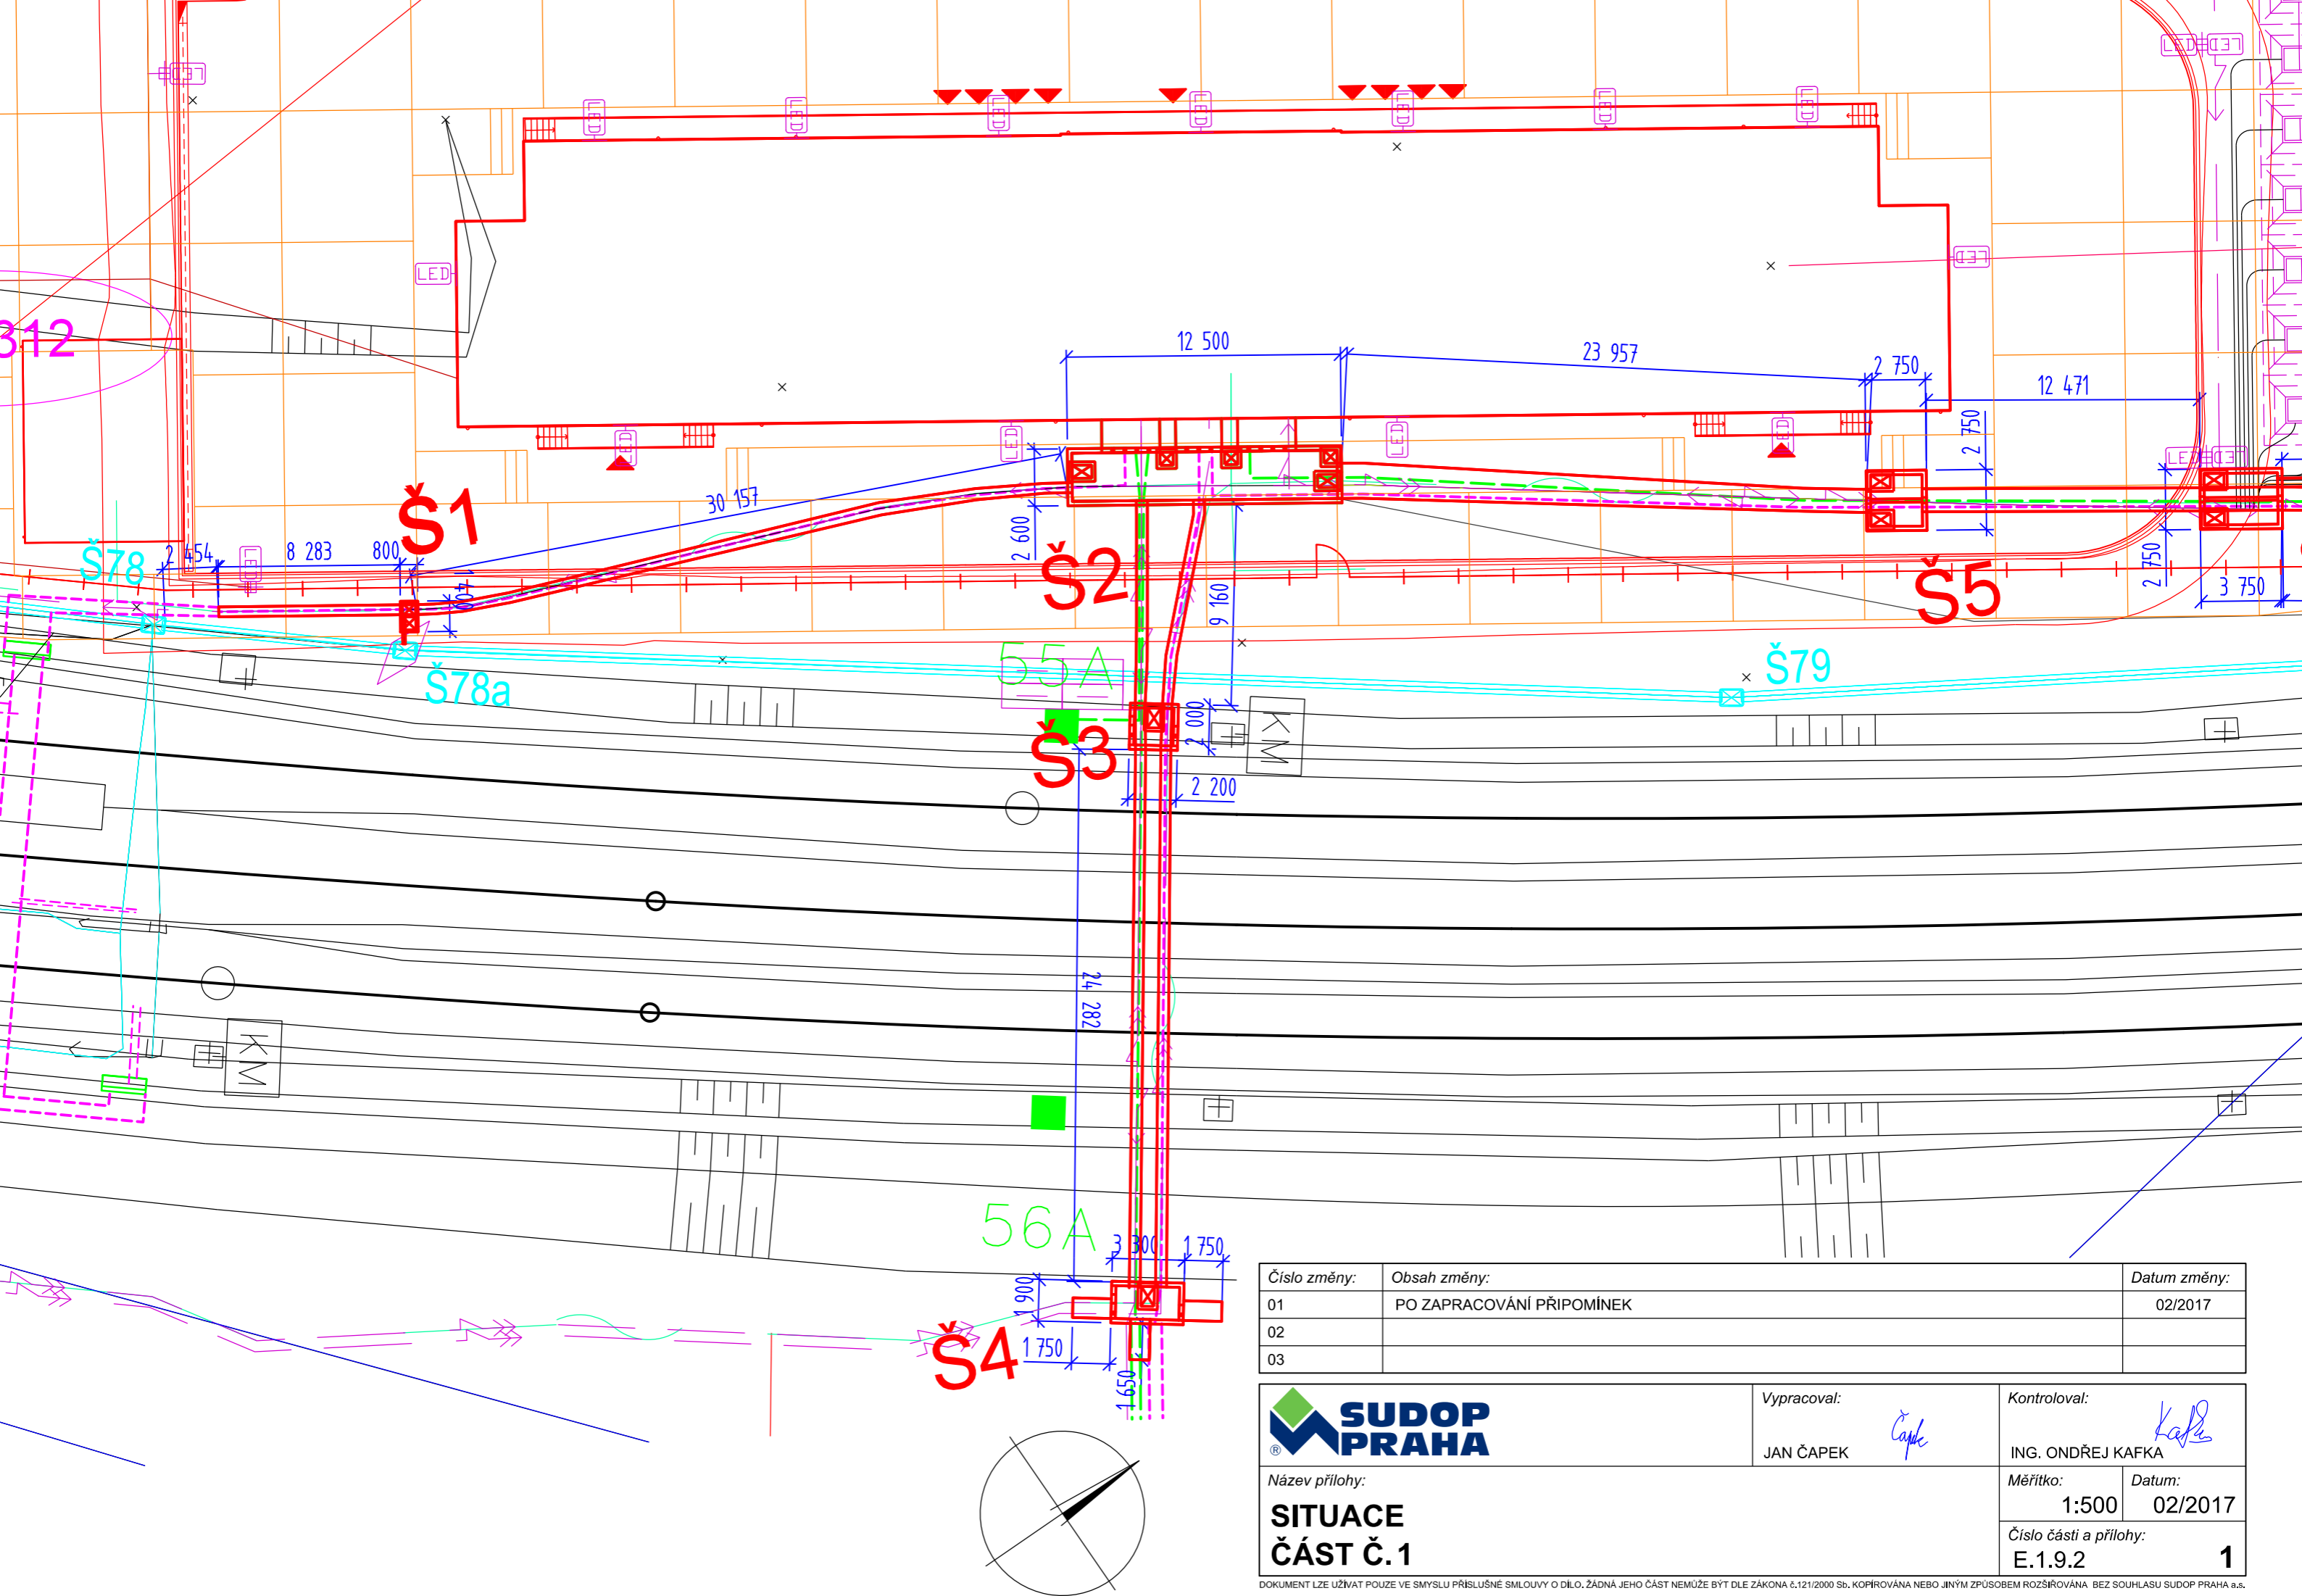


Číslo změny:	Obsah změny:	Datum změny:
01	PO ZAPRACOVÁNÍ PŘIPOMÍNEK	02/2017
02		
03		


 Název přílohy: <b>SITUACE ČÁST Č. 1</b>	Vypracoval: JAN ČAPEK <i>Čapek</i>	Kontroloval: ING. ONDŘEJ KAFKA <i>Kafka</i>	
	Měřítko: 1:500	Datum: 02/2017	Číslo částí a přílohy: E.1.9.2 <b>1</b>

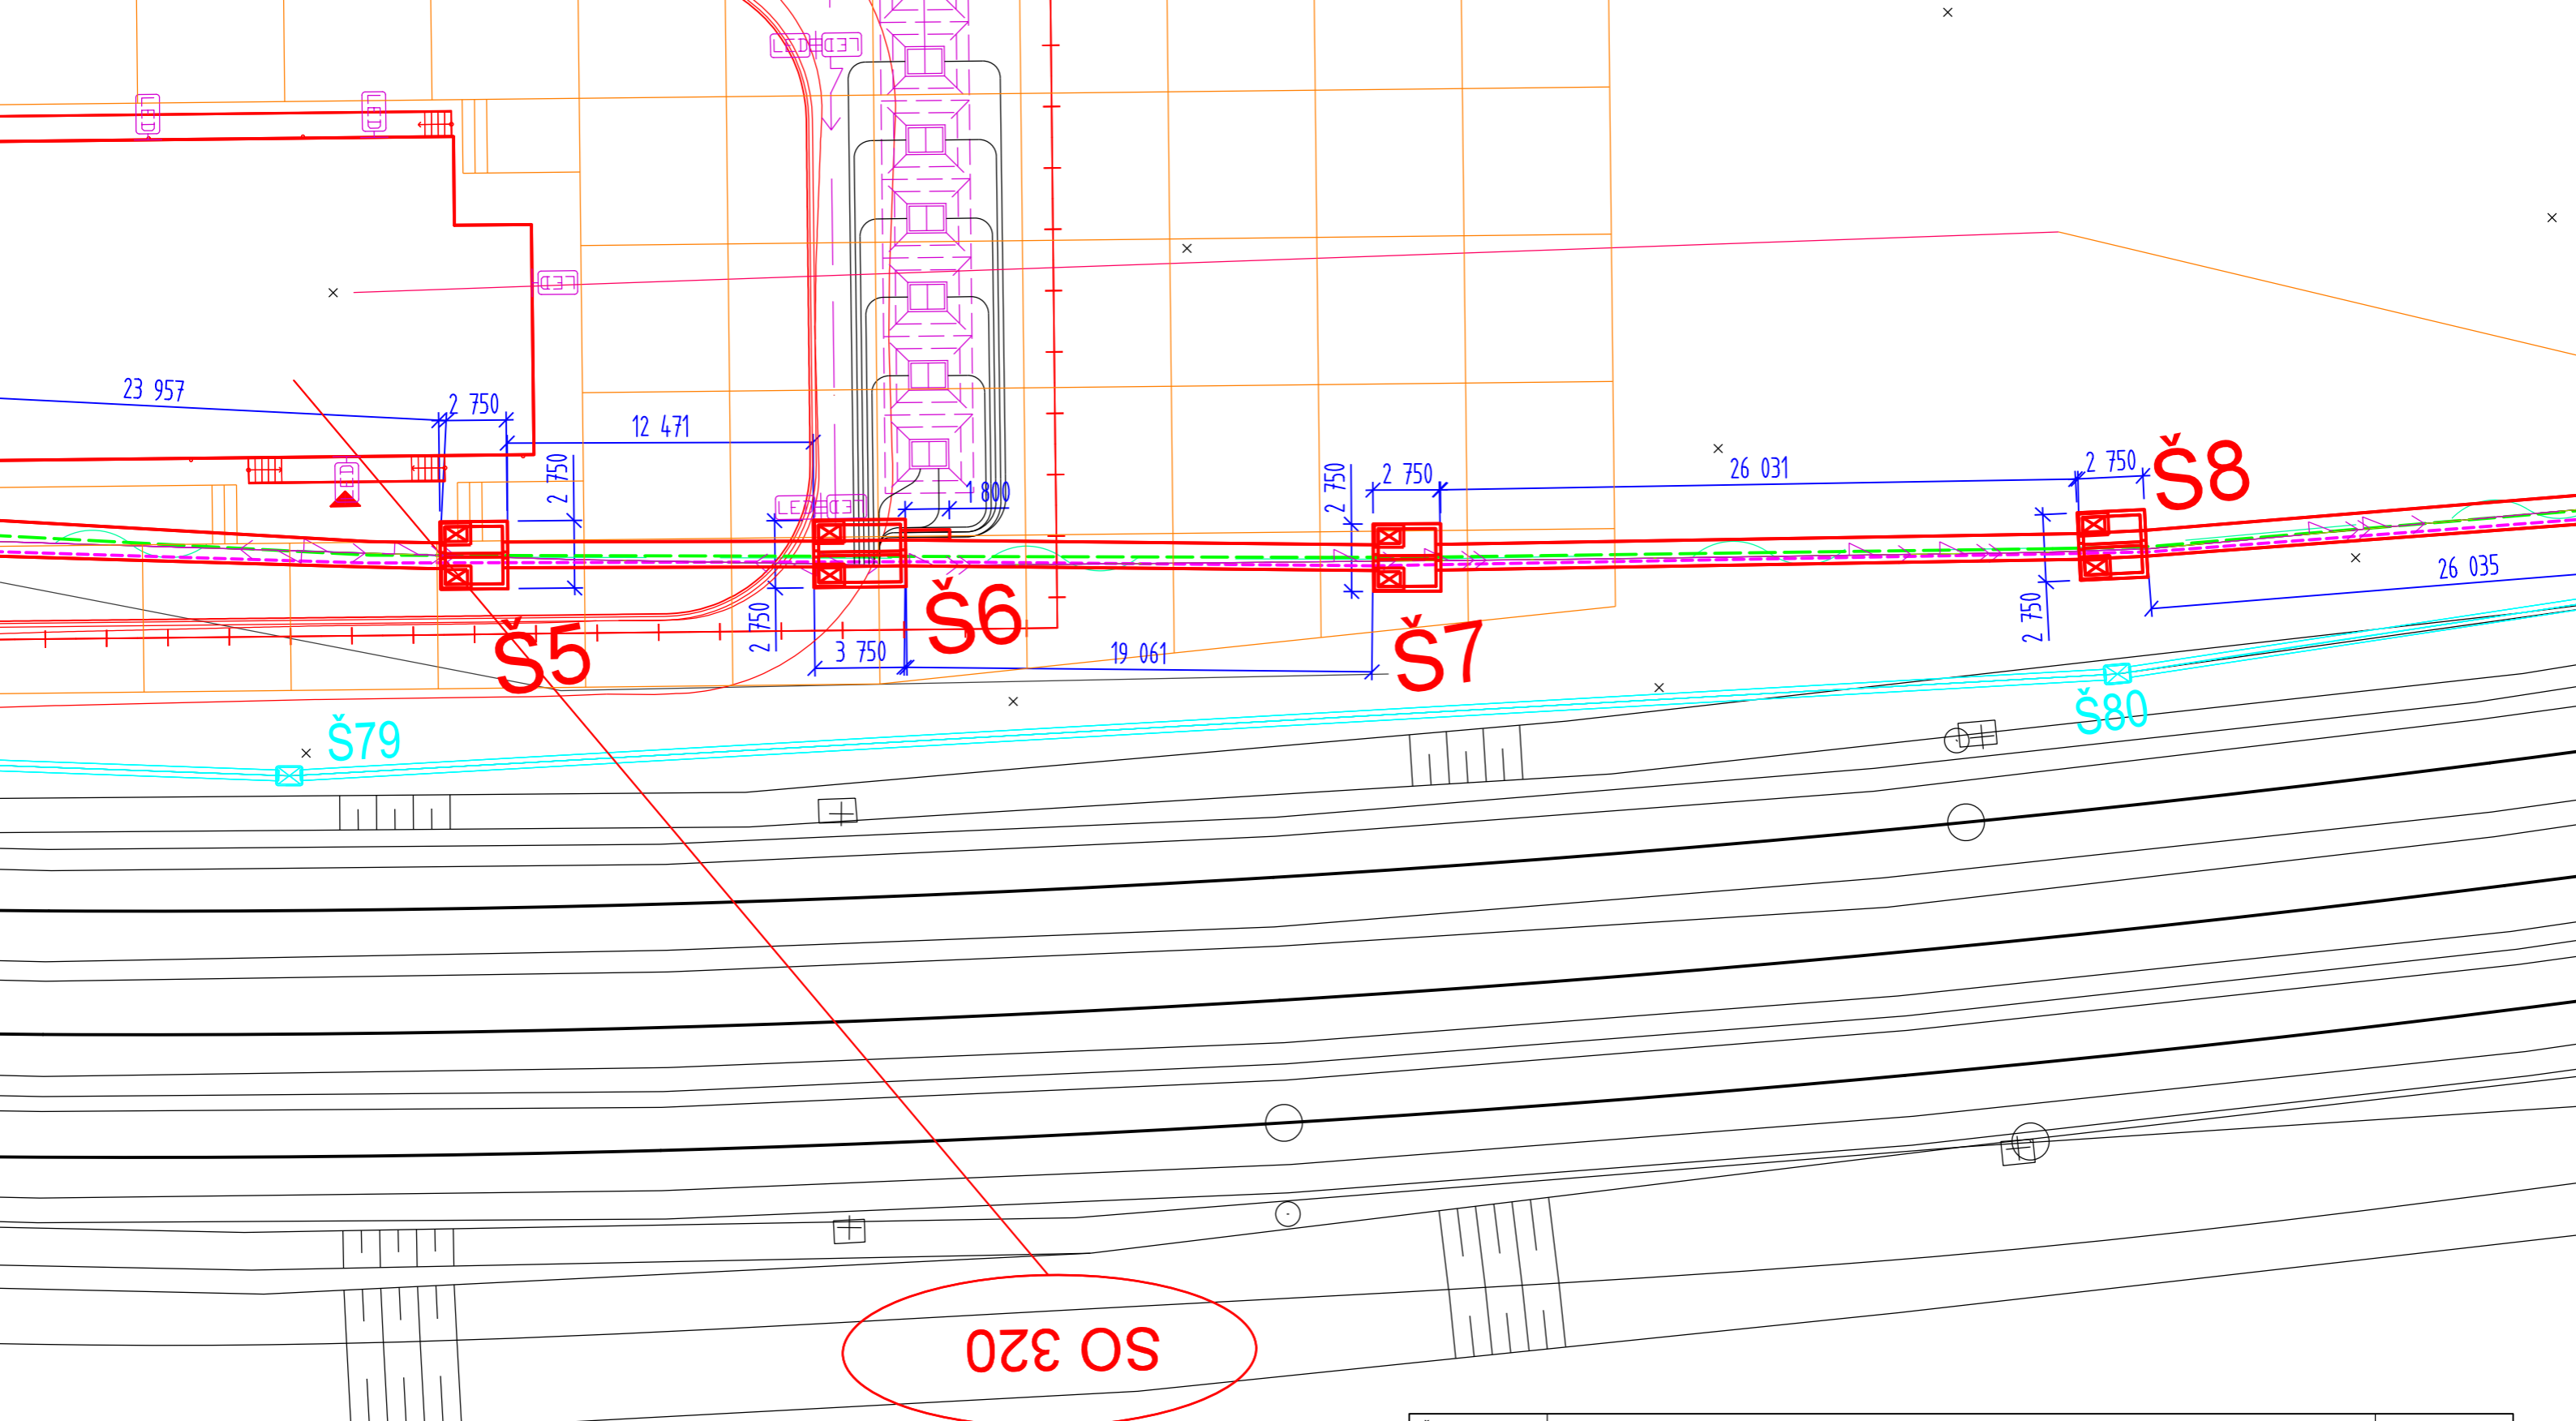


SO 320

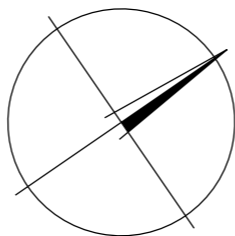


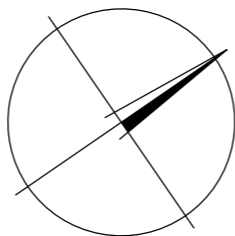
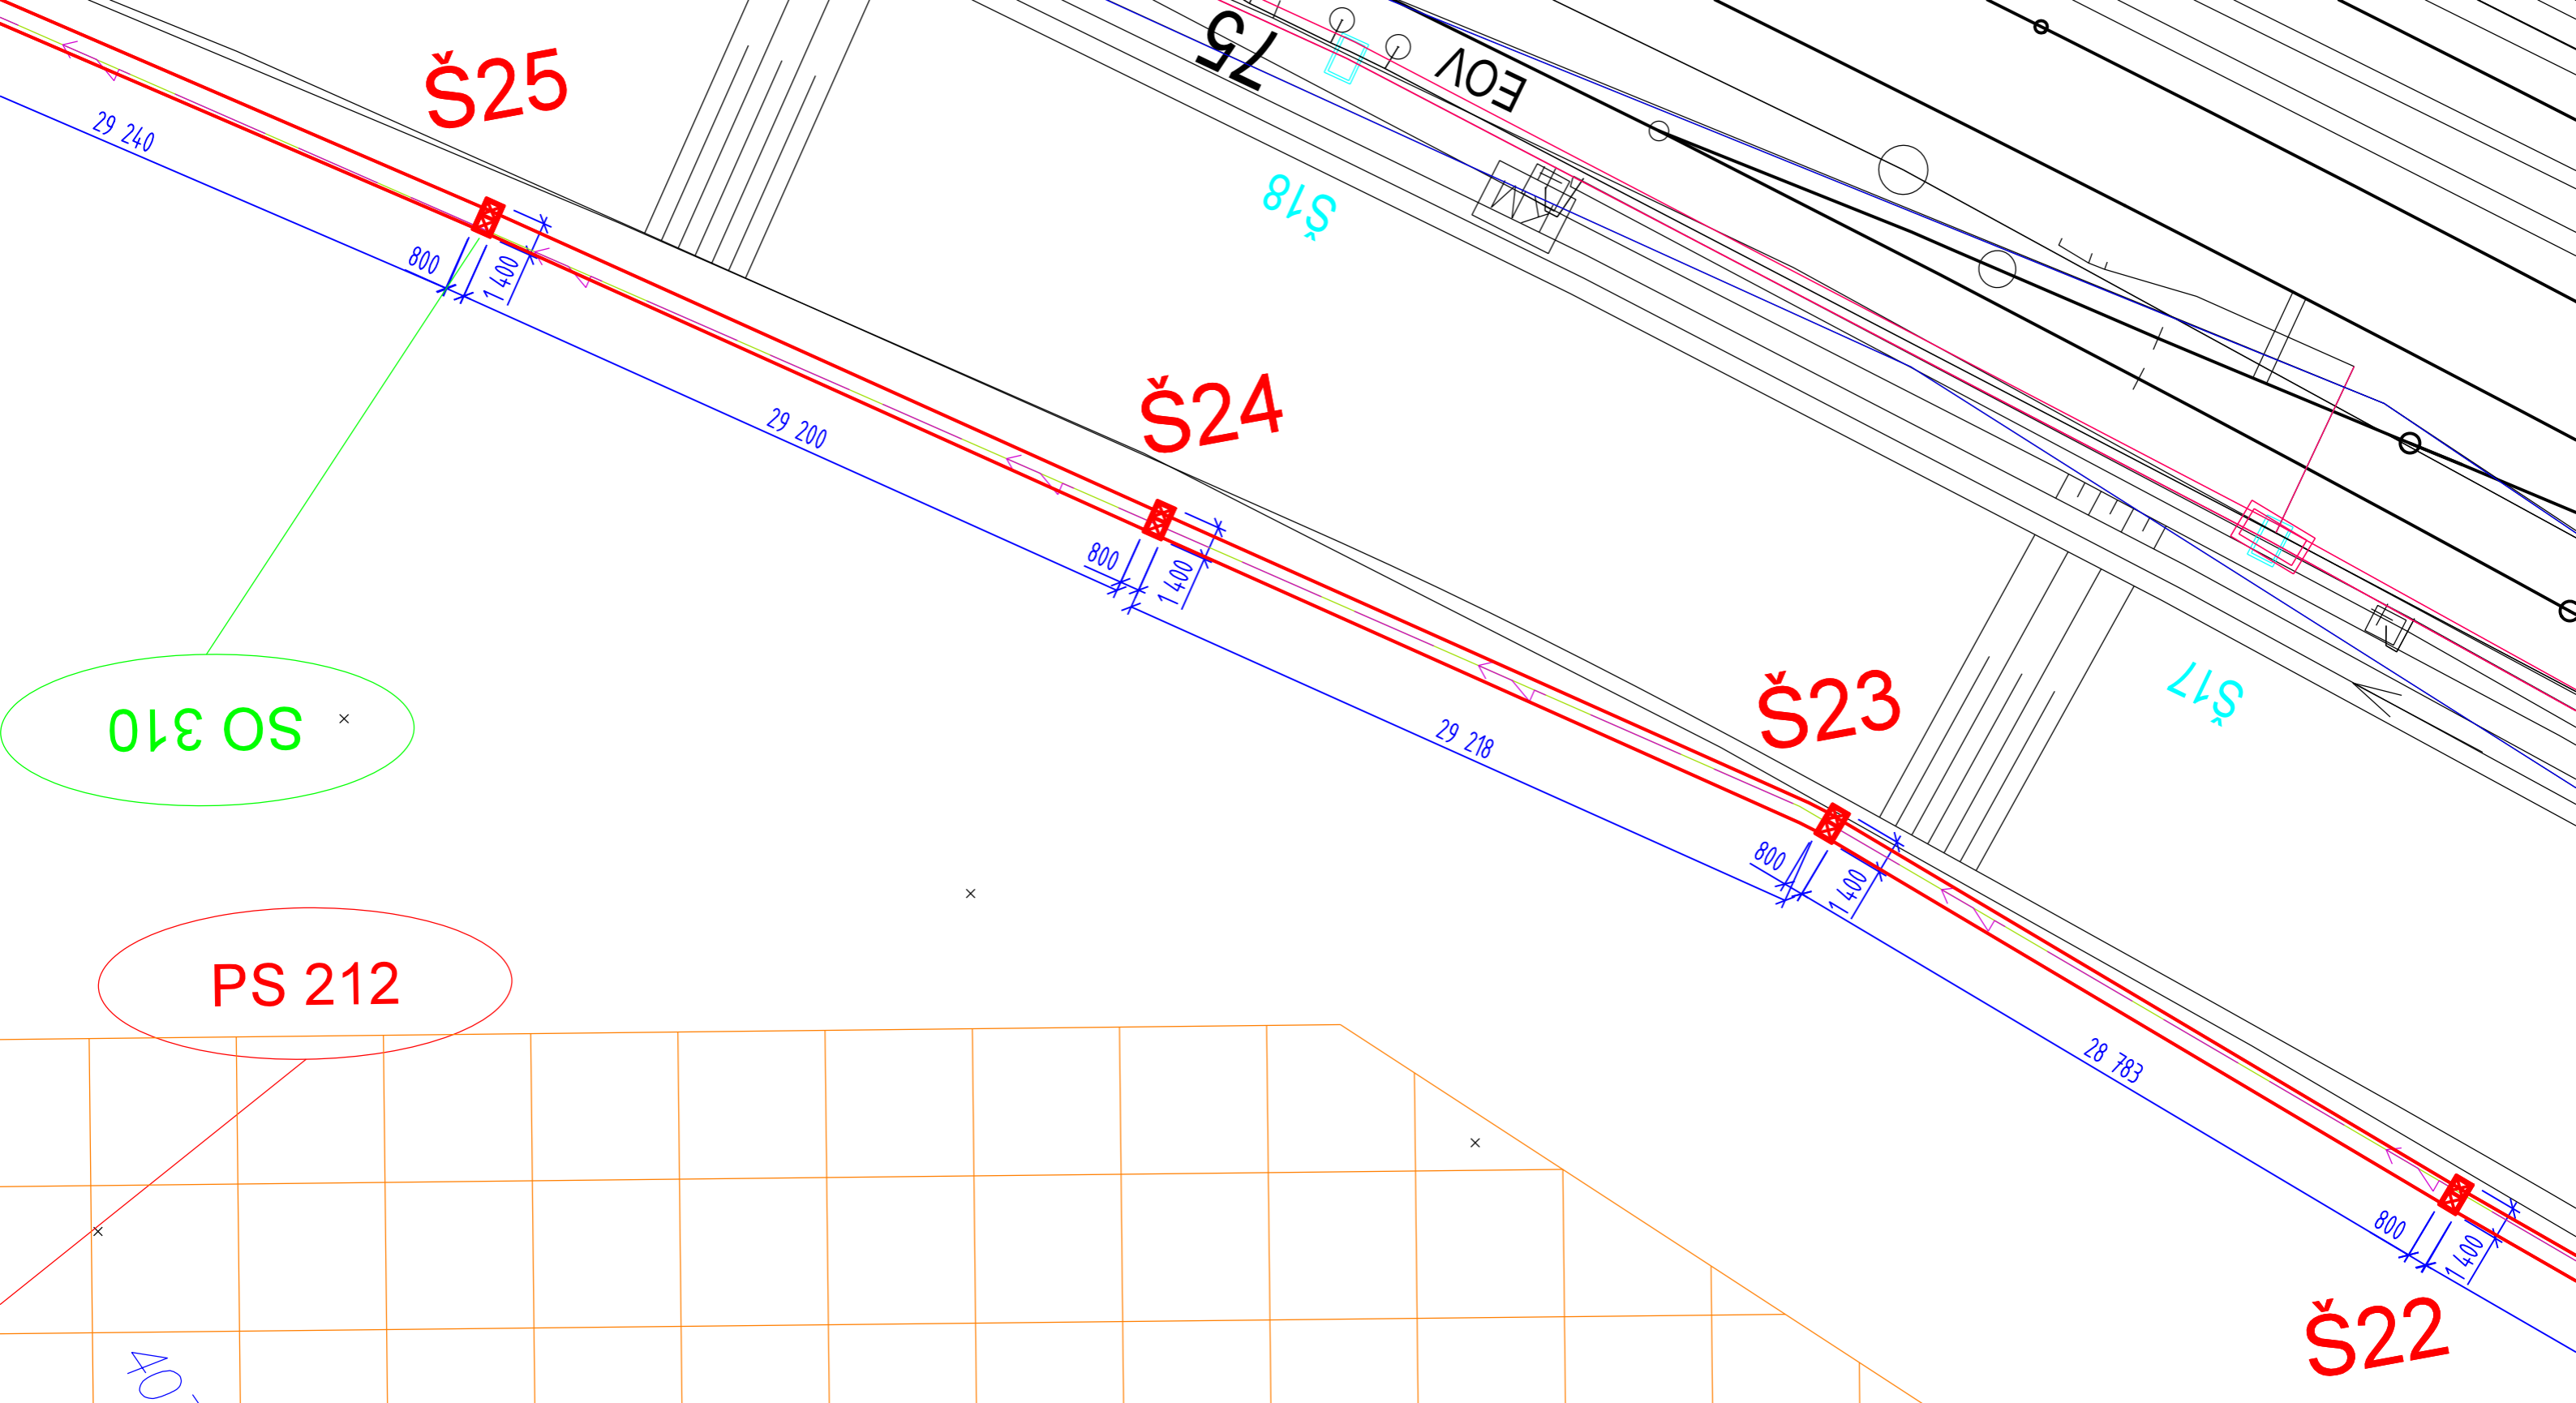
Číslo změny:	Obsah změny:	Datum změny:
01	PO ZAPRACOVÁNÍ PŘIPOMÍNEK	02/2017
02		
03		

 Název přílohy: <b>SITUACE ČÁST Č.2</b>	Vypracoval: JAN ČAPEK <i>Čapek</i>	Kontroloval: ING. ONDŘEJ KAFKA <i>Kafka</i>	
	Měřítko: 1:500	Datum: 02/2017	Číslo částí a přílohy: E.1.9.2 <b>2</b>

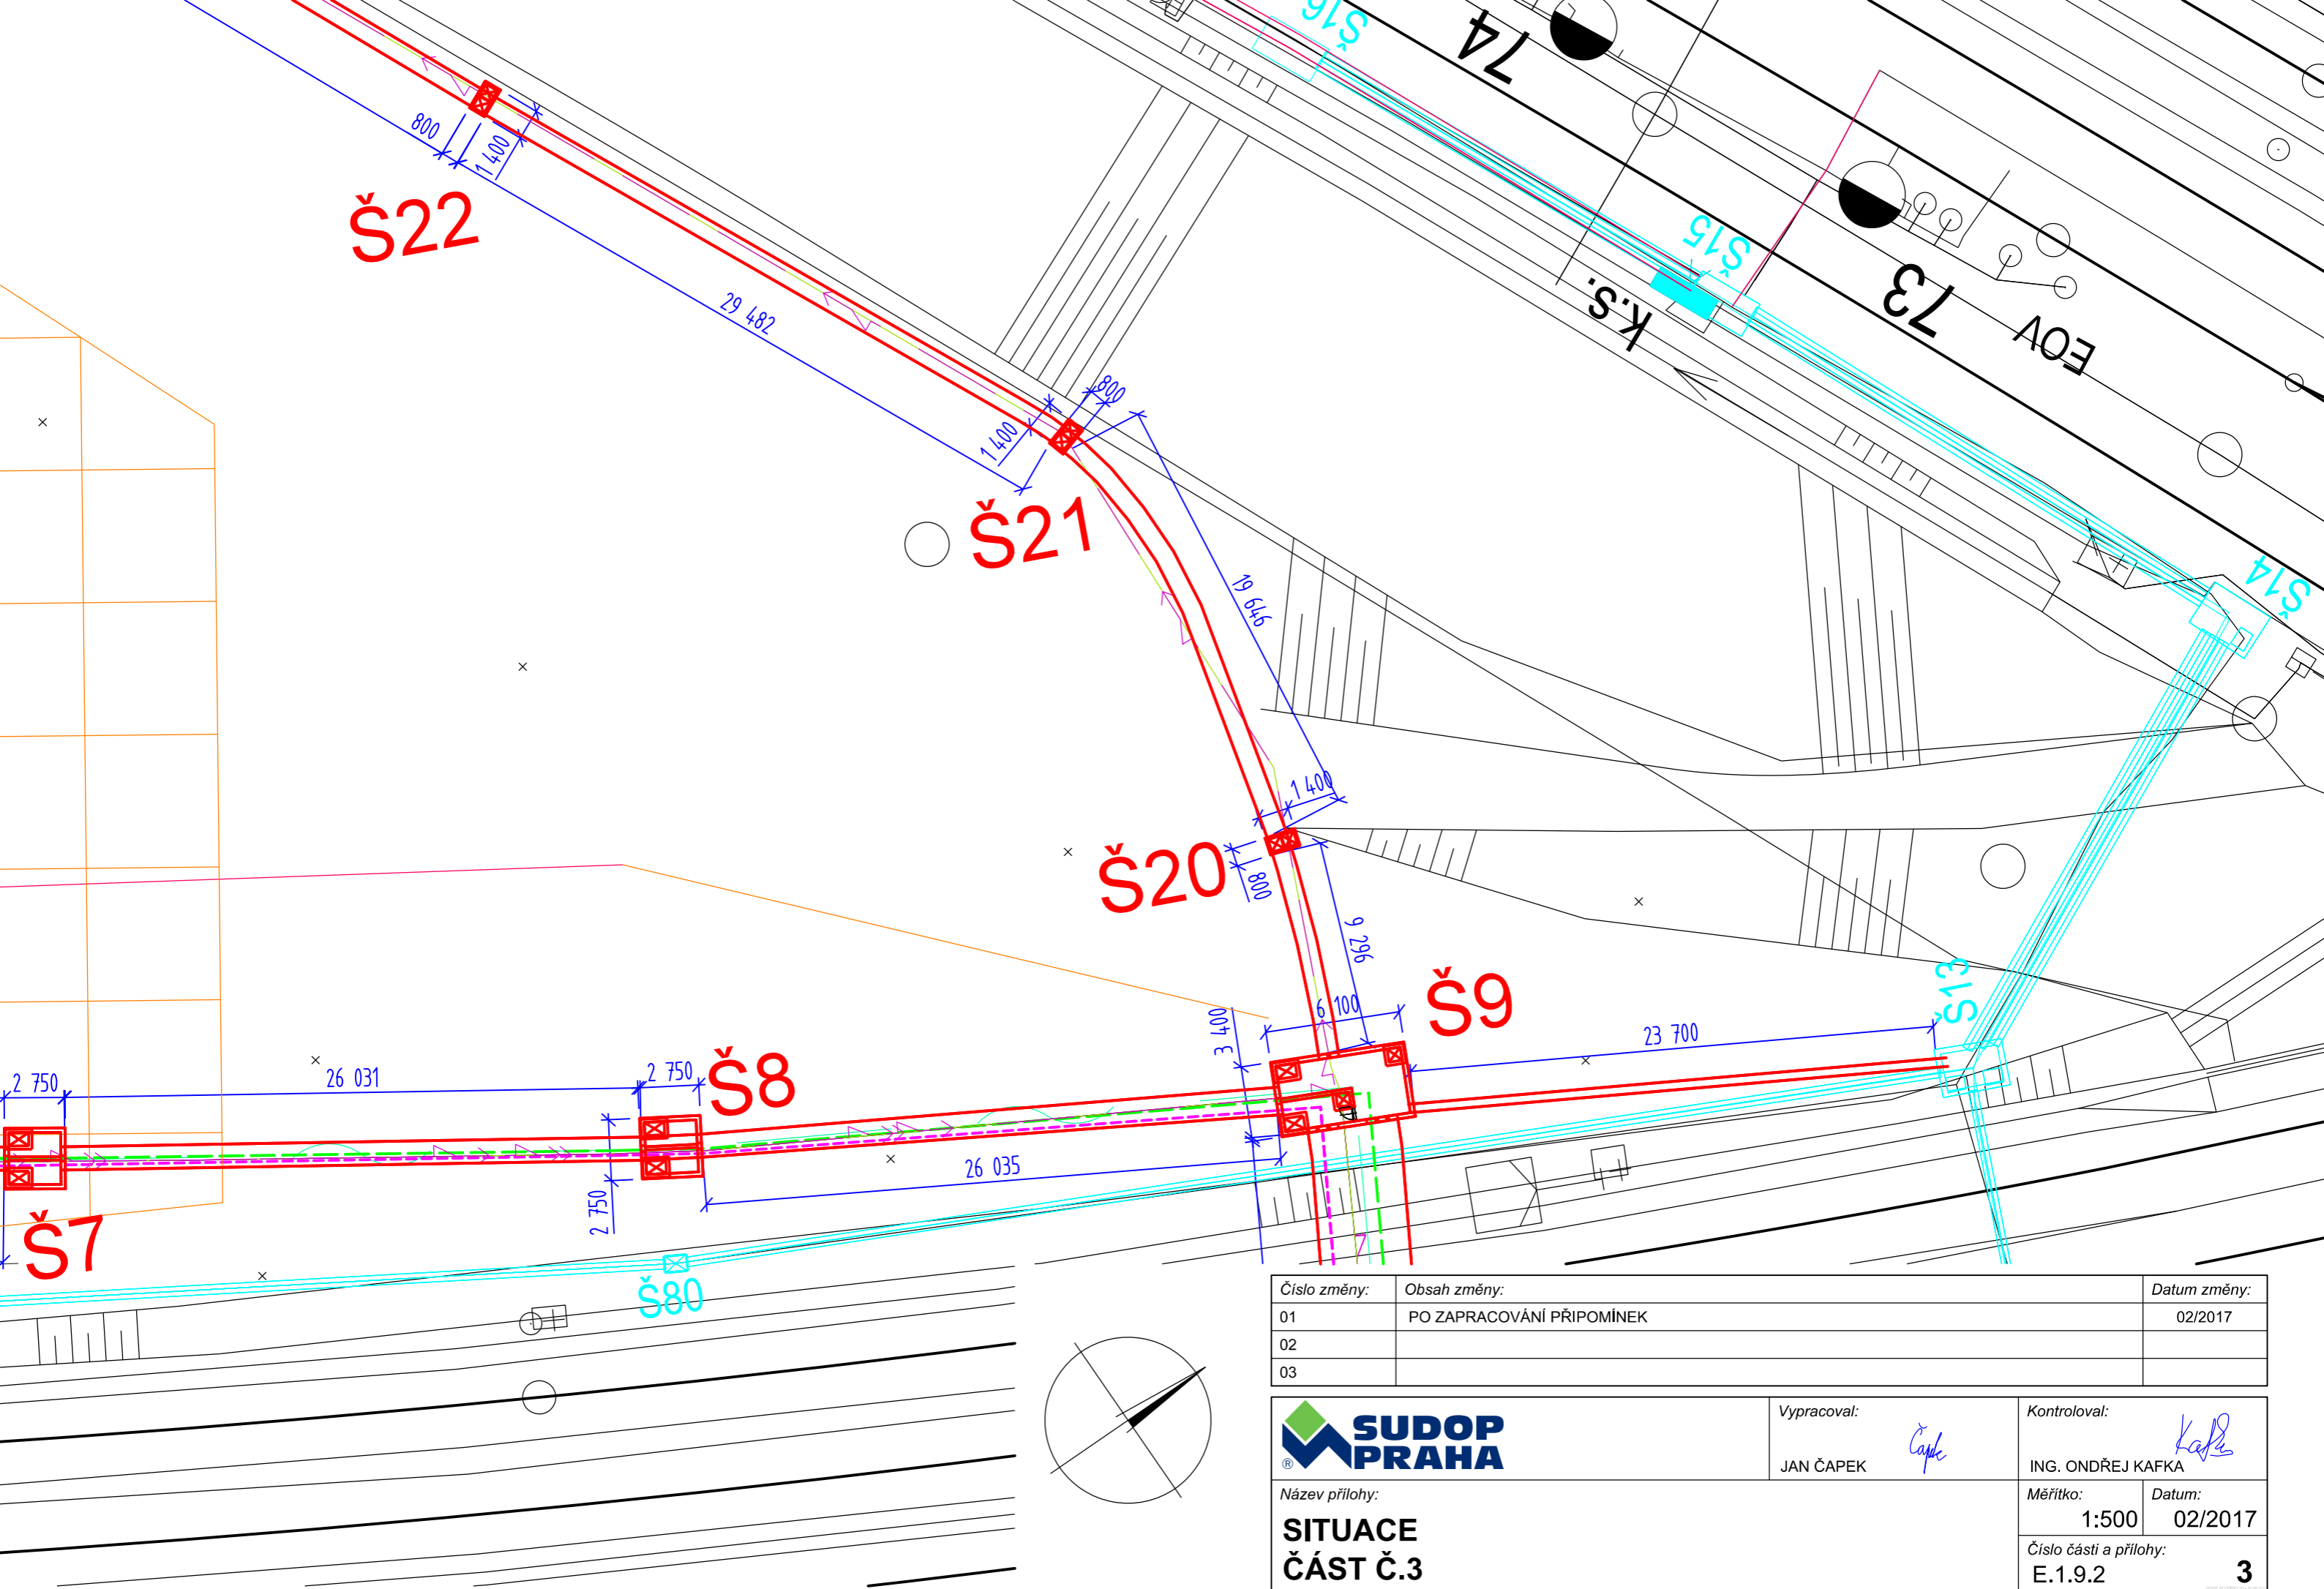


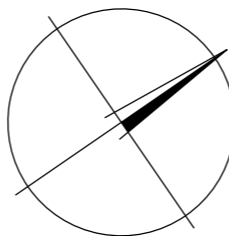
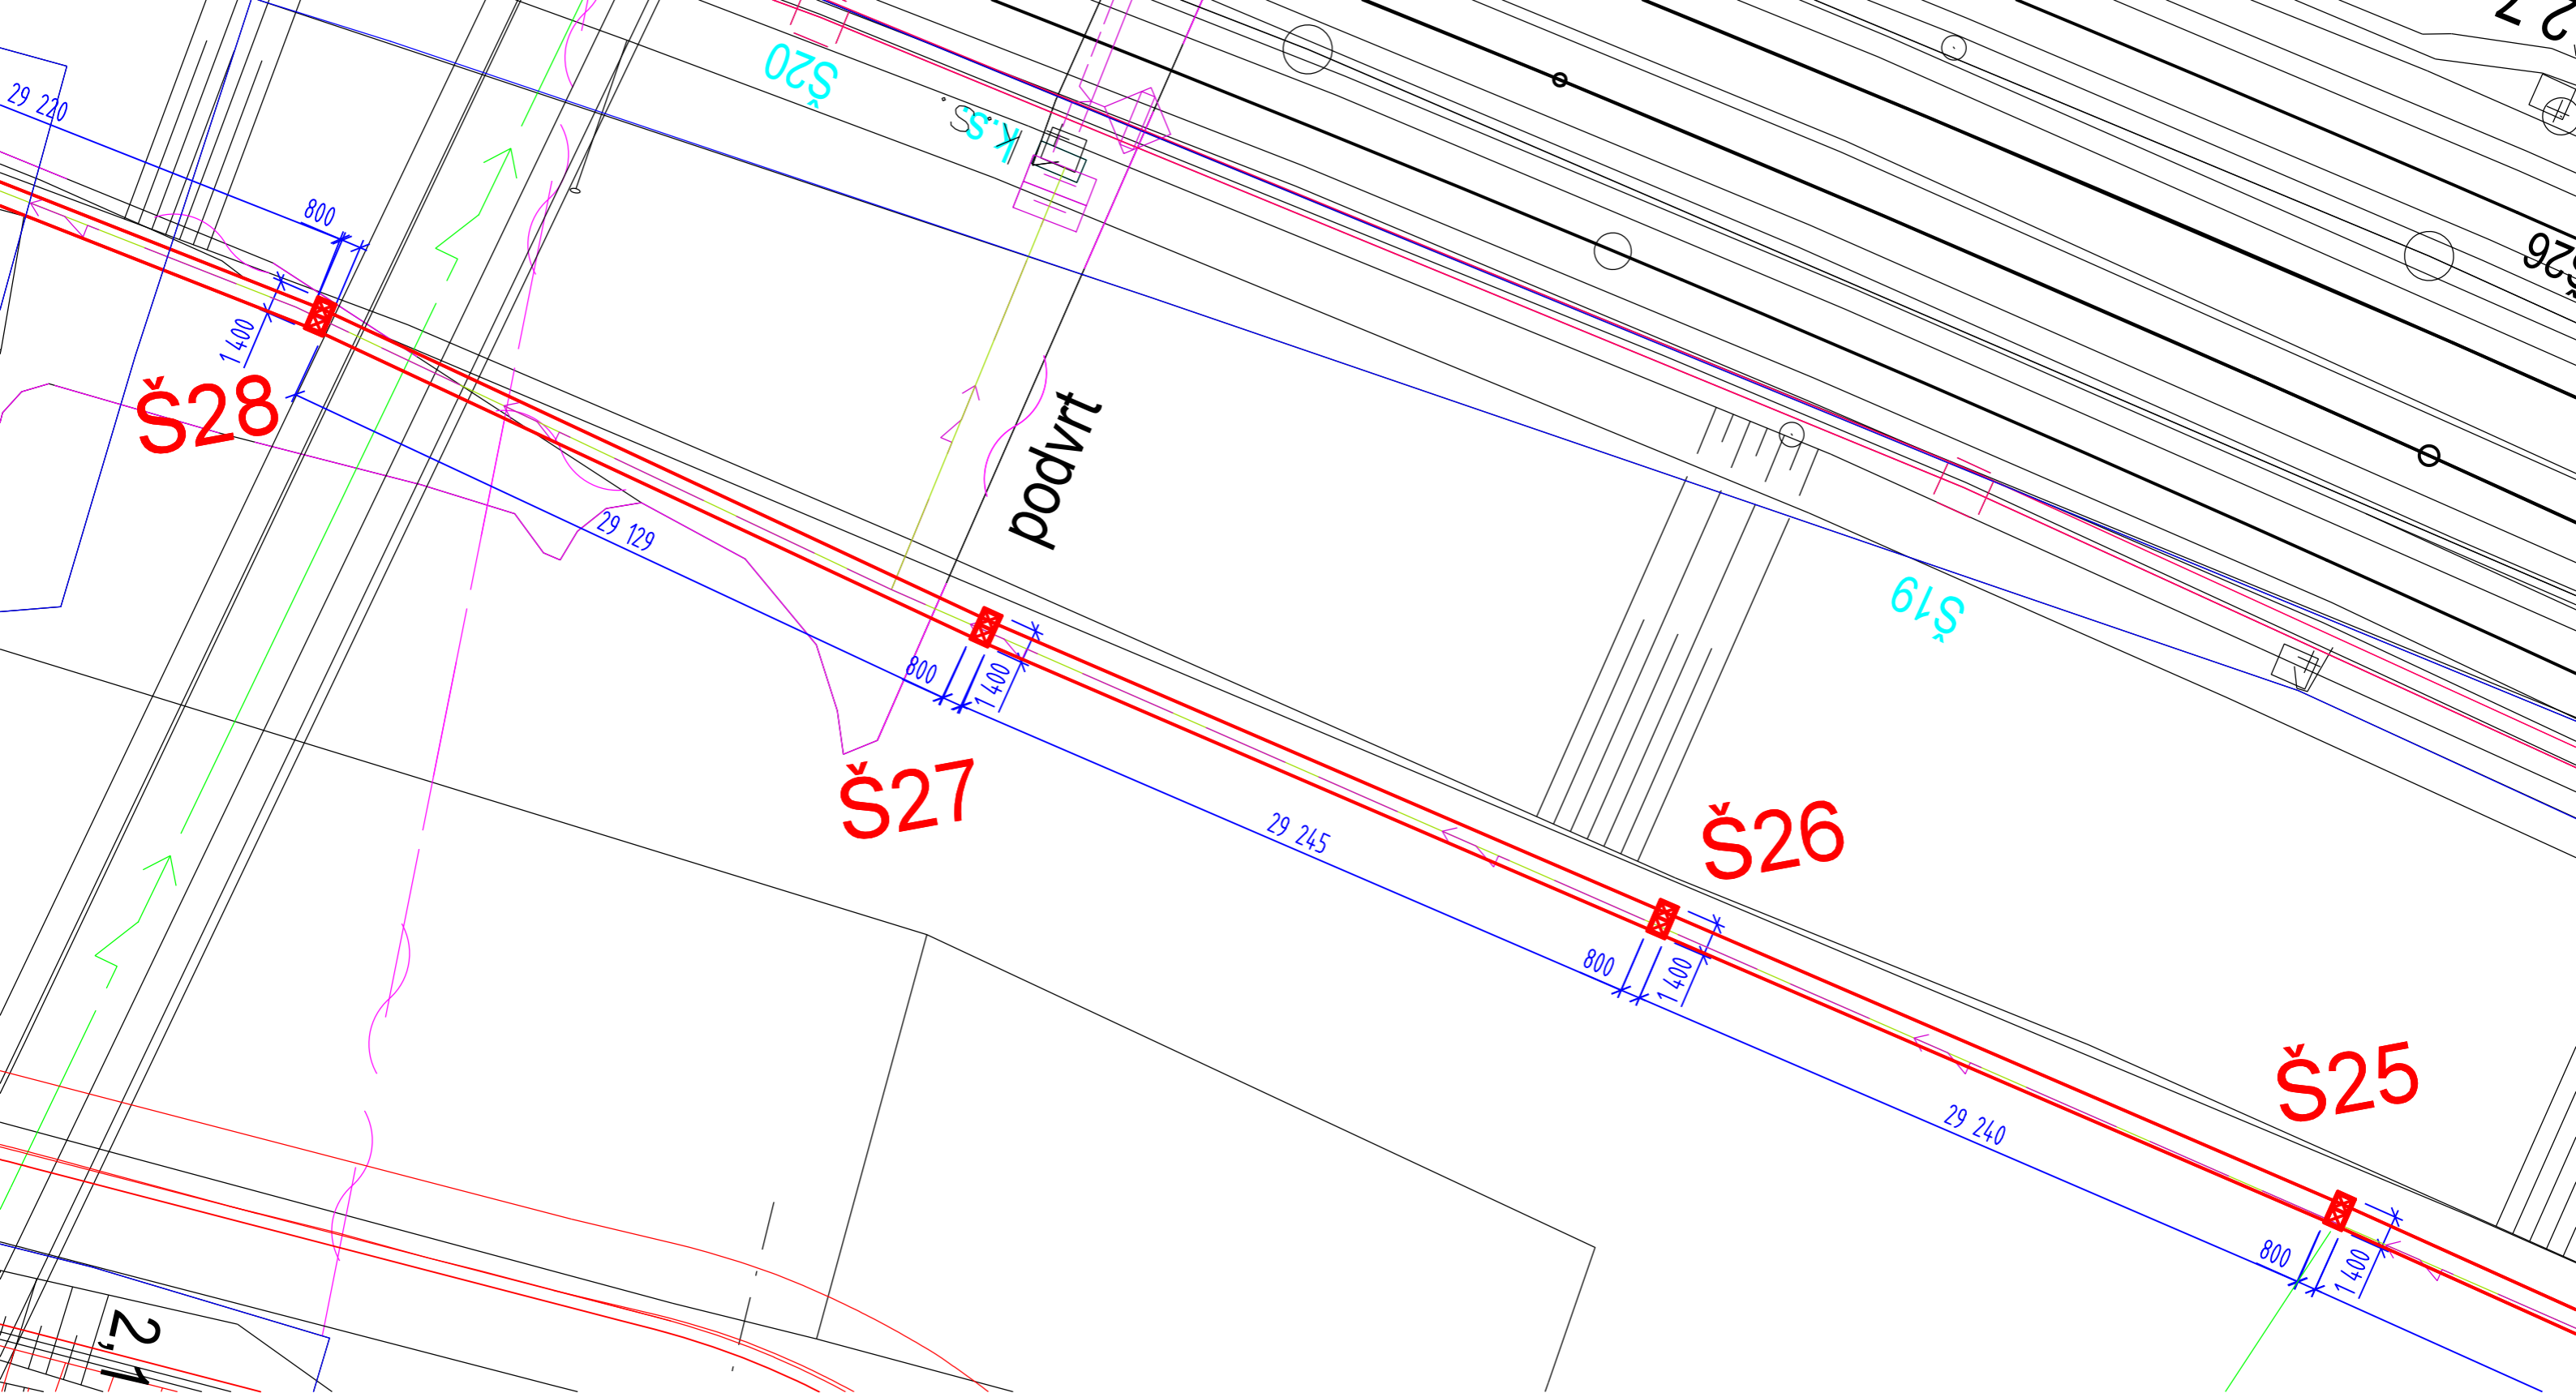
Číslo změny:	Obsah změny:	Datum změny:
01	PO ZAPRACOVÁNÍ PŘÍPOMÍNEK	02/2017
02		
03		

 Název přílohy: <b>SITUACE ČÁST Č.3</b>	Vypracoval: JAN ČAPEK <i>Čapek</i>	Kontroloval: ING. ONDŘEJ KAFKA <i>Kafka</i>	
	Měřítko: 1:500	Datum: 02/2017	Číslo částí a přílohy: E.1.9.2 <b>3</b>




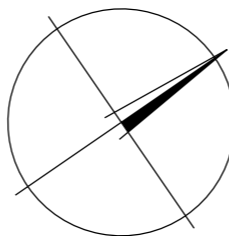
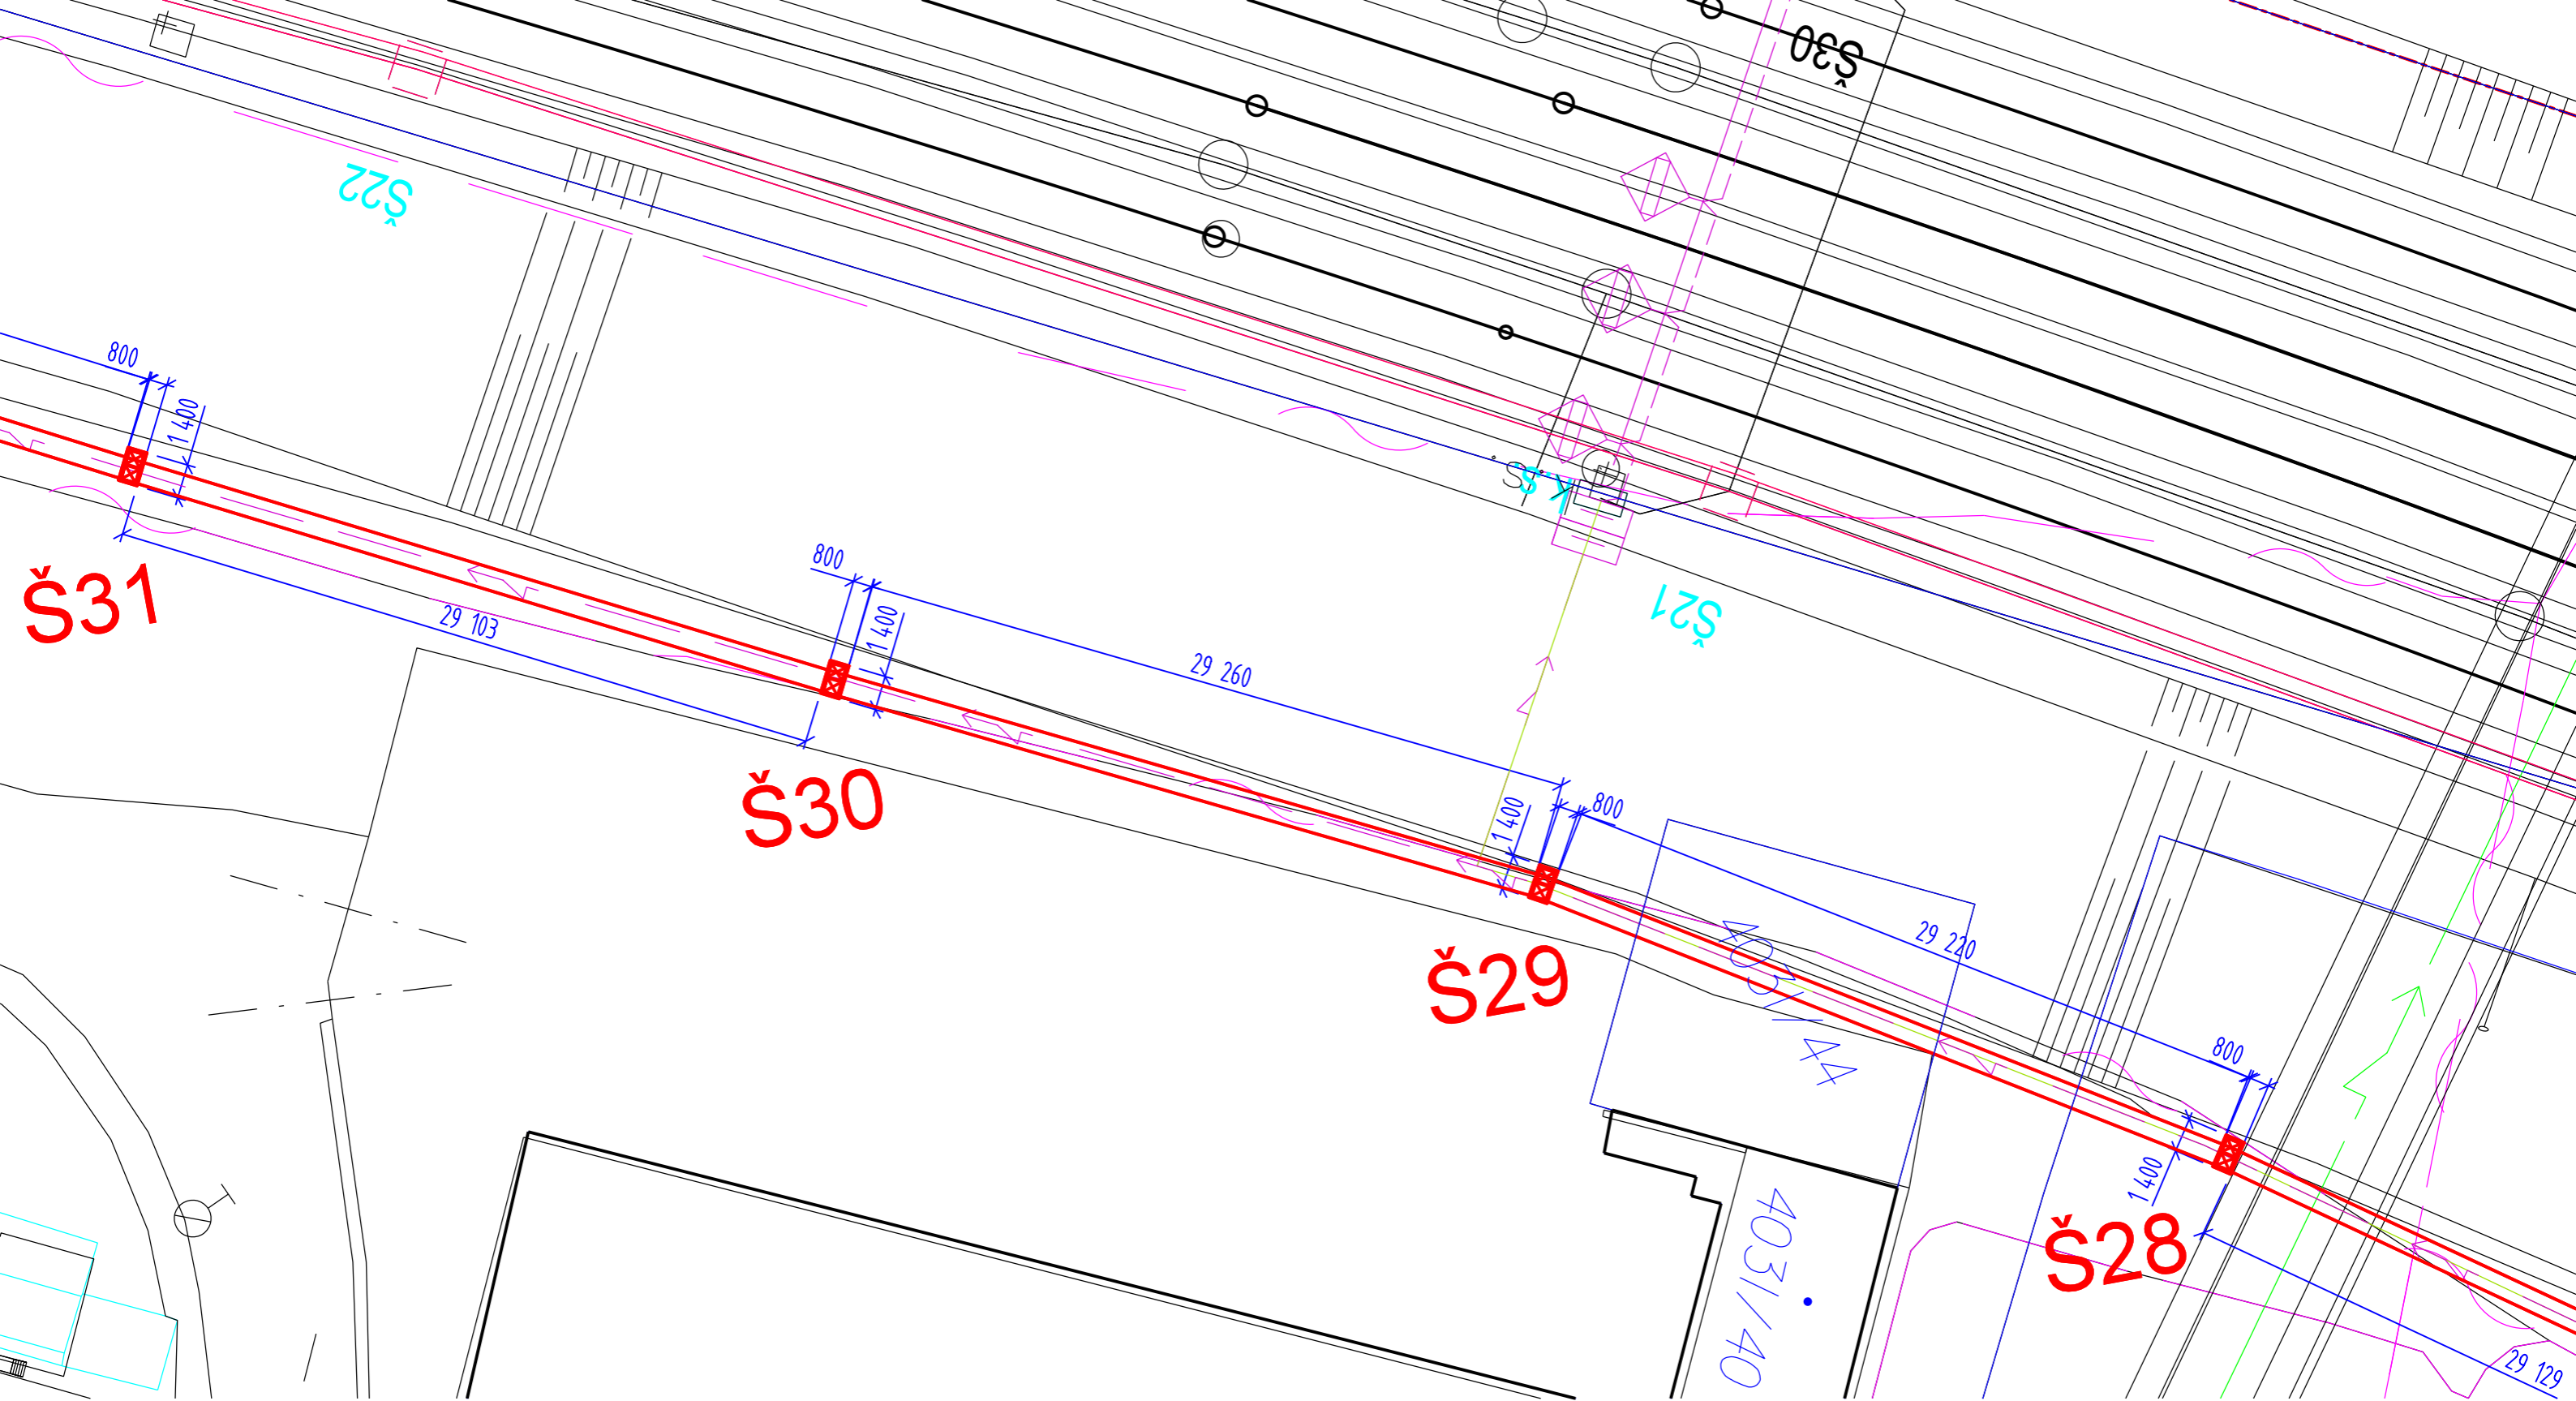
Číslo změny:	Obsah změny:	Datum změny:
01	PO ZAPRACOVÁNÍ PŘIPOMÍNEK	02/2017
02		
03		

 Název přílohy: <b>SITUACE ČÁST Č.4</b>	Vypracoval: JAN ČAPEK <i>Čapek</i>	Kontroloval: ING. ONDŘEJ KAFKA <i>Kafka</i>	
	Měřítko: 1:500	Datum: 02/2017	Číslo částí a přílohy: E.1.9.2 <b>4</b>




Číslo změny:	Obsah změny:	Datum změny:
01	PO ZAPRACOVÁNÍ PŘIPOMÍNEK	02/2017
02		
03		


 Název přílohy: <b>SITUACE ČÁST Č.5</b>	Vypracoval: JAN ČAPEK <i>Čapek</i>	Kontroloval: ING. ONDŘEJ KAFKA <i>Kafka</i>	
	Měřítko: 1:500	Datum: 02/2017	Číslo částí a přílohy: E.1.9.2 <b>5</b>




Číslo změny:	Obsah změny:	Datum změny:
01	PO ZAPRACOVÁNÍ PŘIPOMÍNEK	02/2017
02		
03		


 Název přílohy: <b>SITUACE ČÁST Č.6</b>	Vypracoval: JAN ČAPEK <i>Čapek</i>	Kontroloval: ING. ONDŘEJ KAFKA <i>Kafka</i>	
	Měřítko: <b>1:500</b>	Datum: <b>02/2018</b>	
		Číslo části a přílohy: <b>E.1.9.2      6</b>	

DOKUMENT LZE UŽÍVAT POUZE VE SMYSLU PŘÍSLUŠNÉ SMLOUVY O DÍLO. ŽÁDNÁ JEHO ČÁST NEMŮŽE BÝT DLE ZÁKONA č.121/2000 Sb., KOPÍROVÁNA NEBO JINÝM ZPŮSOBEM ROZŠÍŘOVÁNA. BEZ SOUHLASU SUDOP PRAHA a.s.

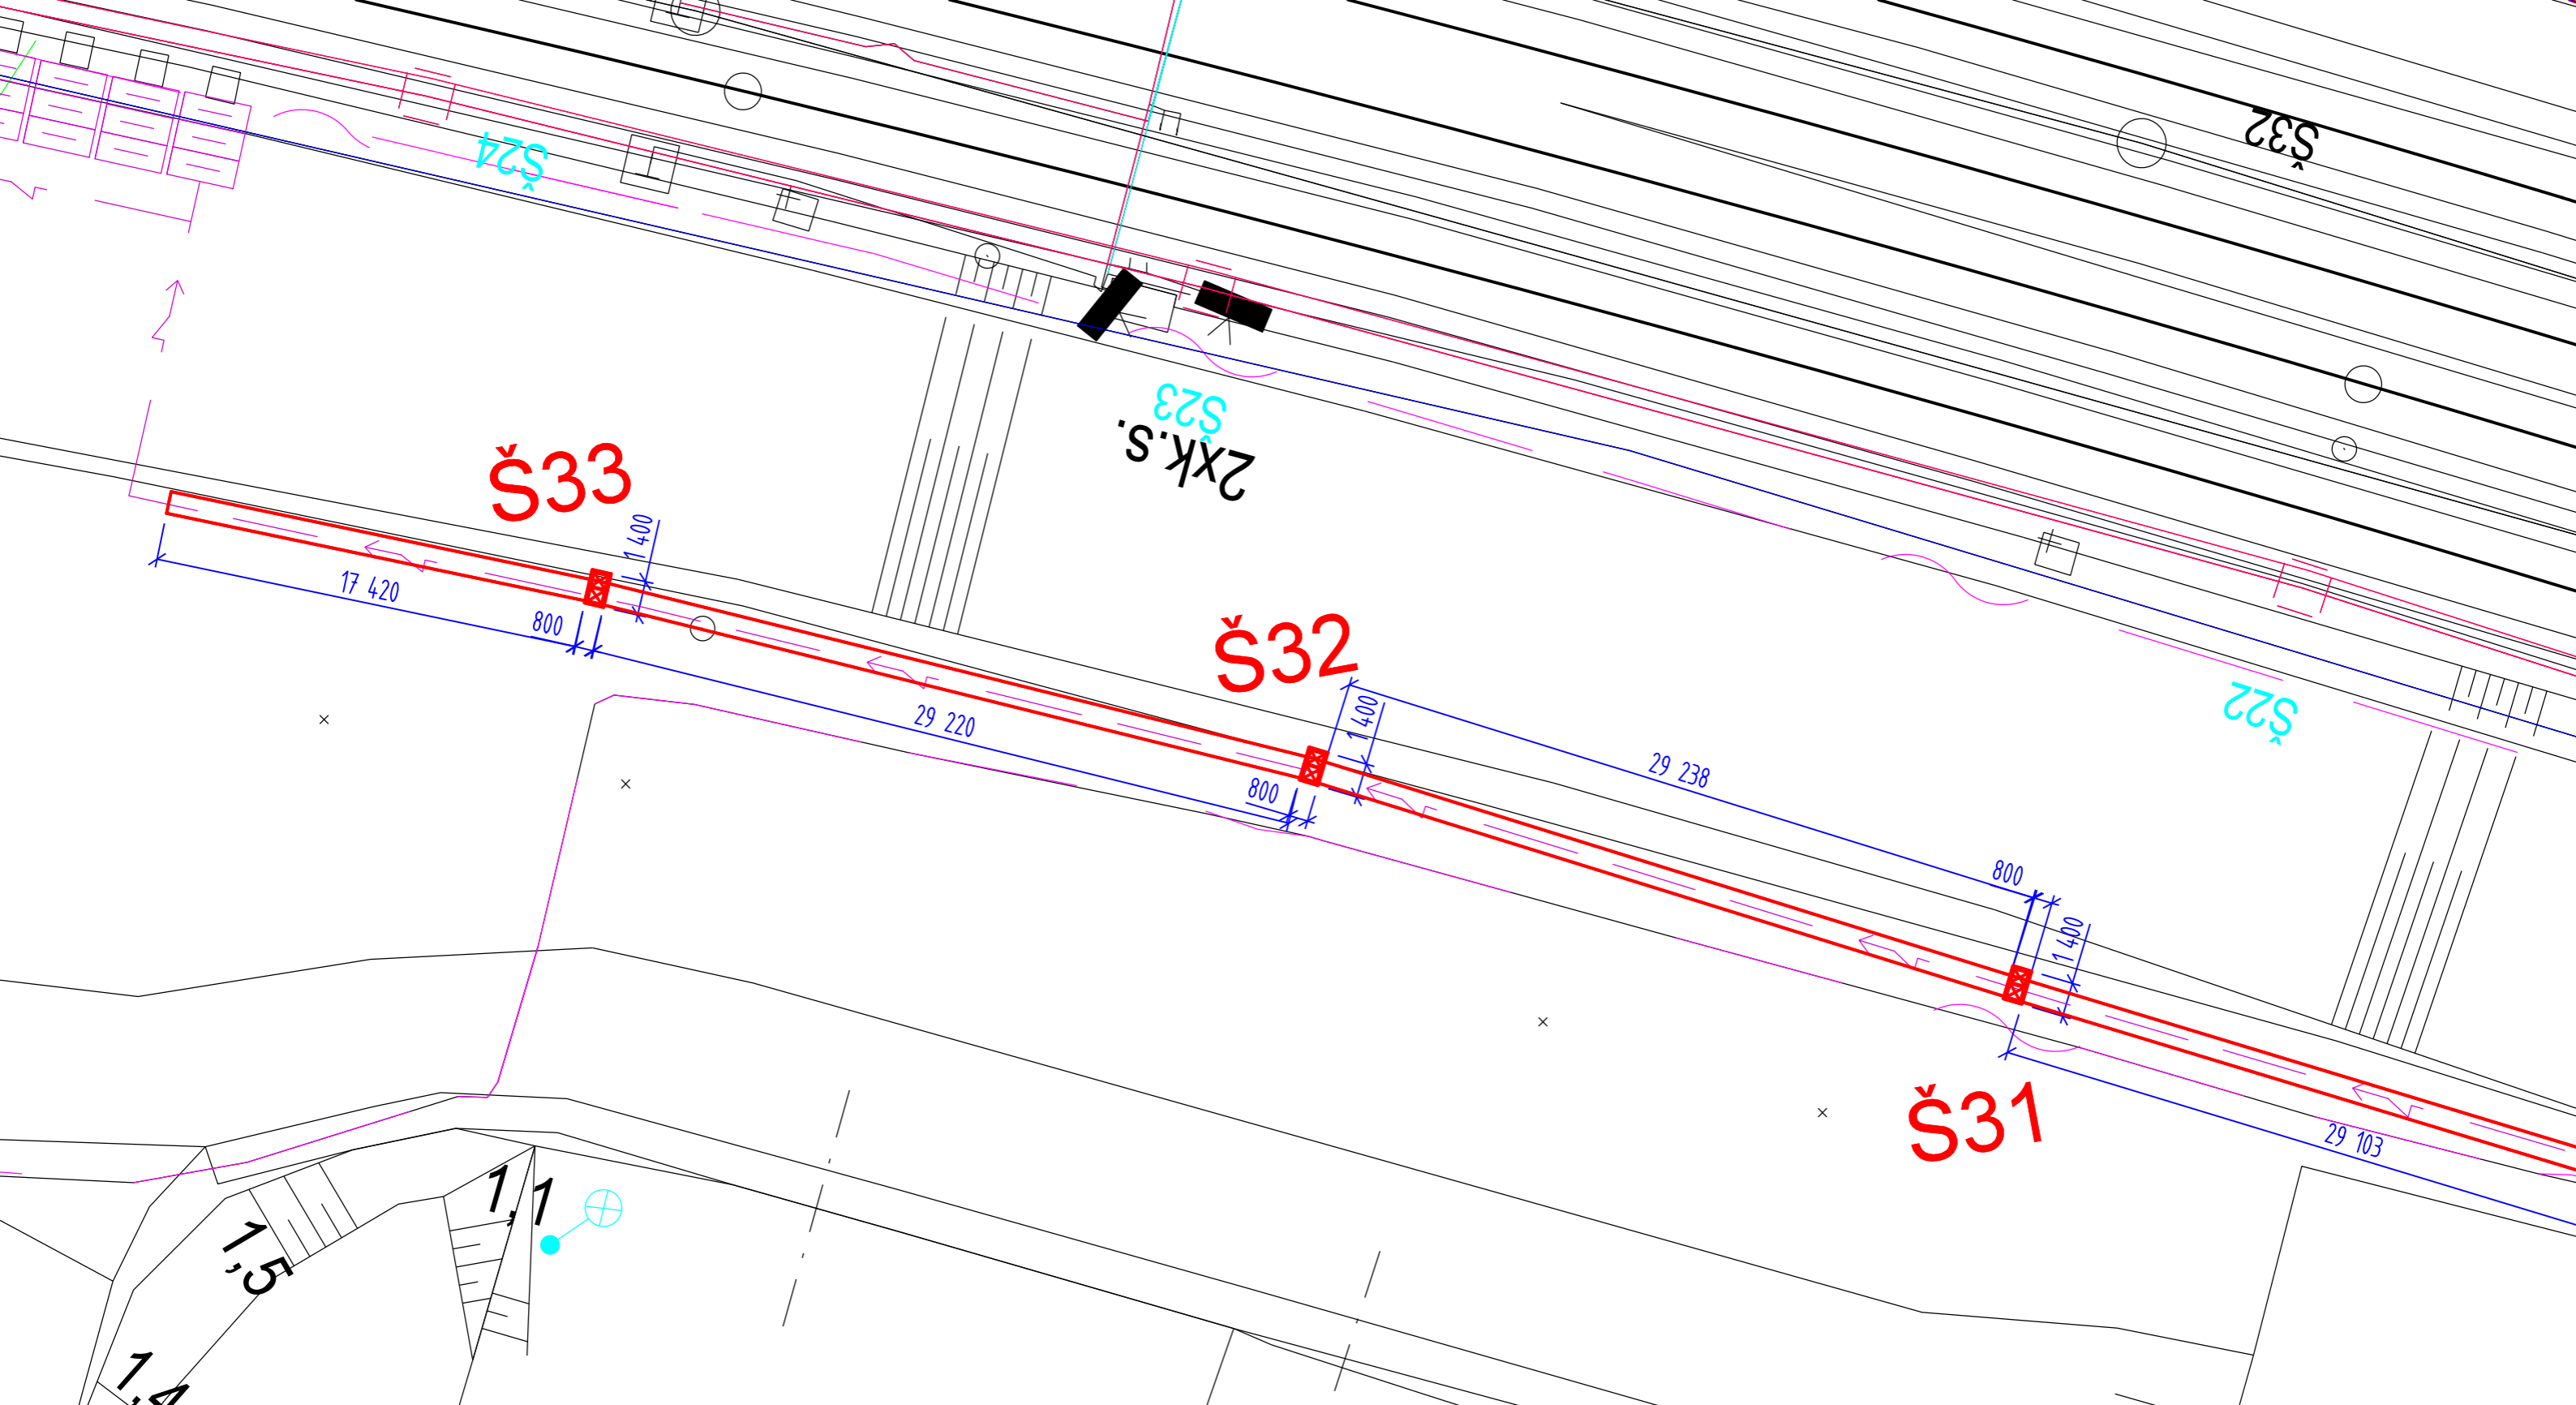


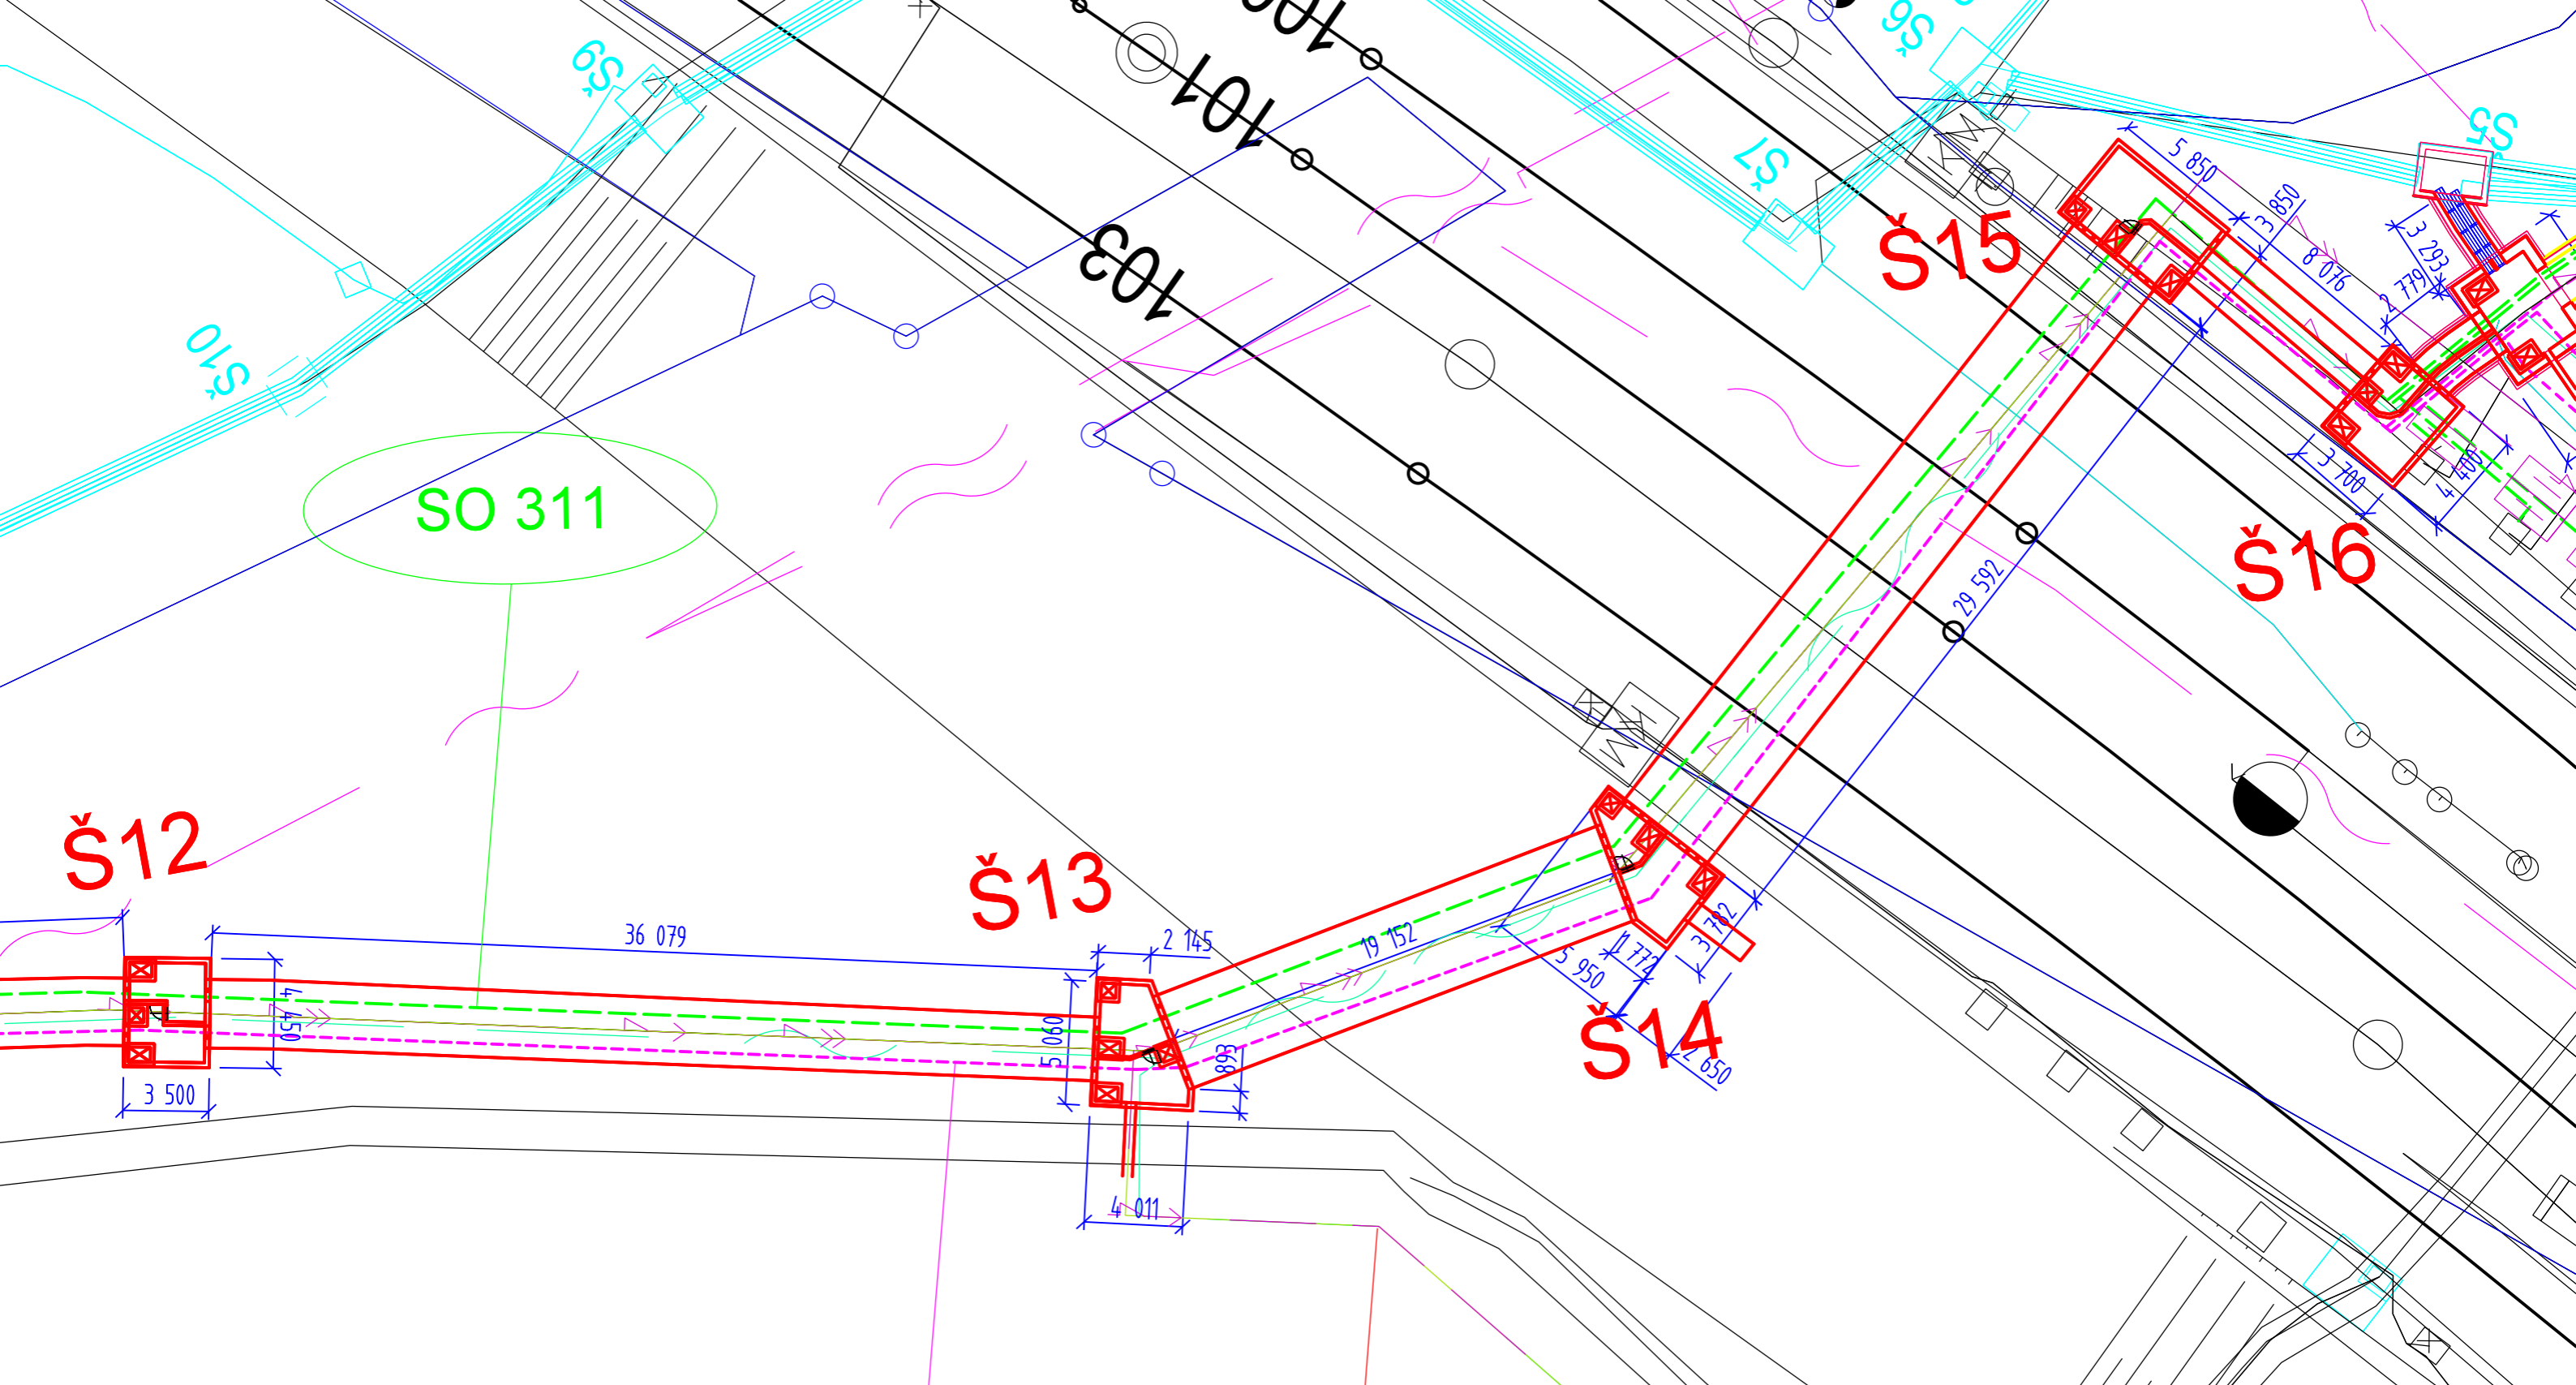
Číslo změny:	Obsah změny:	Datum změny:
01	PO ZAPRACOVÁNÍ PŘIPOMÍNEK	02/2017
02		
03		

 Název přílohy: <b>SITUACE ČÁST Č.7</b>	Vypracoval: JAN ČAPEK <i>Čapek</i>	Kontroloval: ING. ONDŘEJ KAFKA <i>Kafka</i>	
	Měřítko: 1:500	Datum: 02/2017	Číslo částí a přílohy: E.1.9.2 <b>7</b>

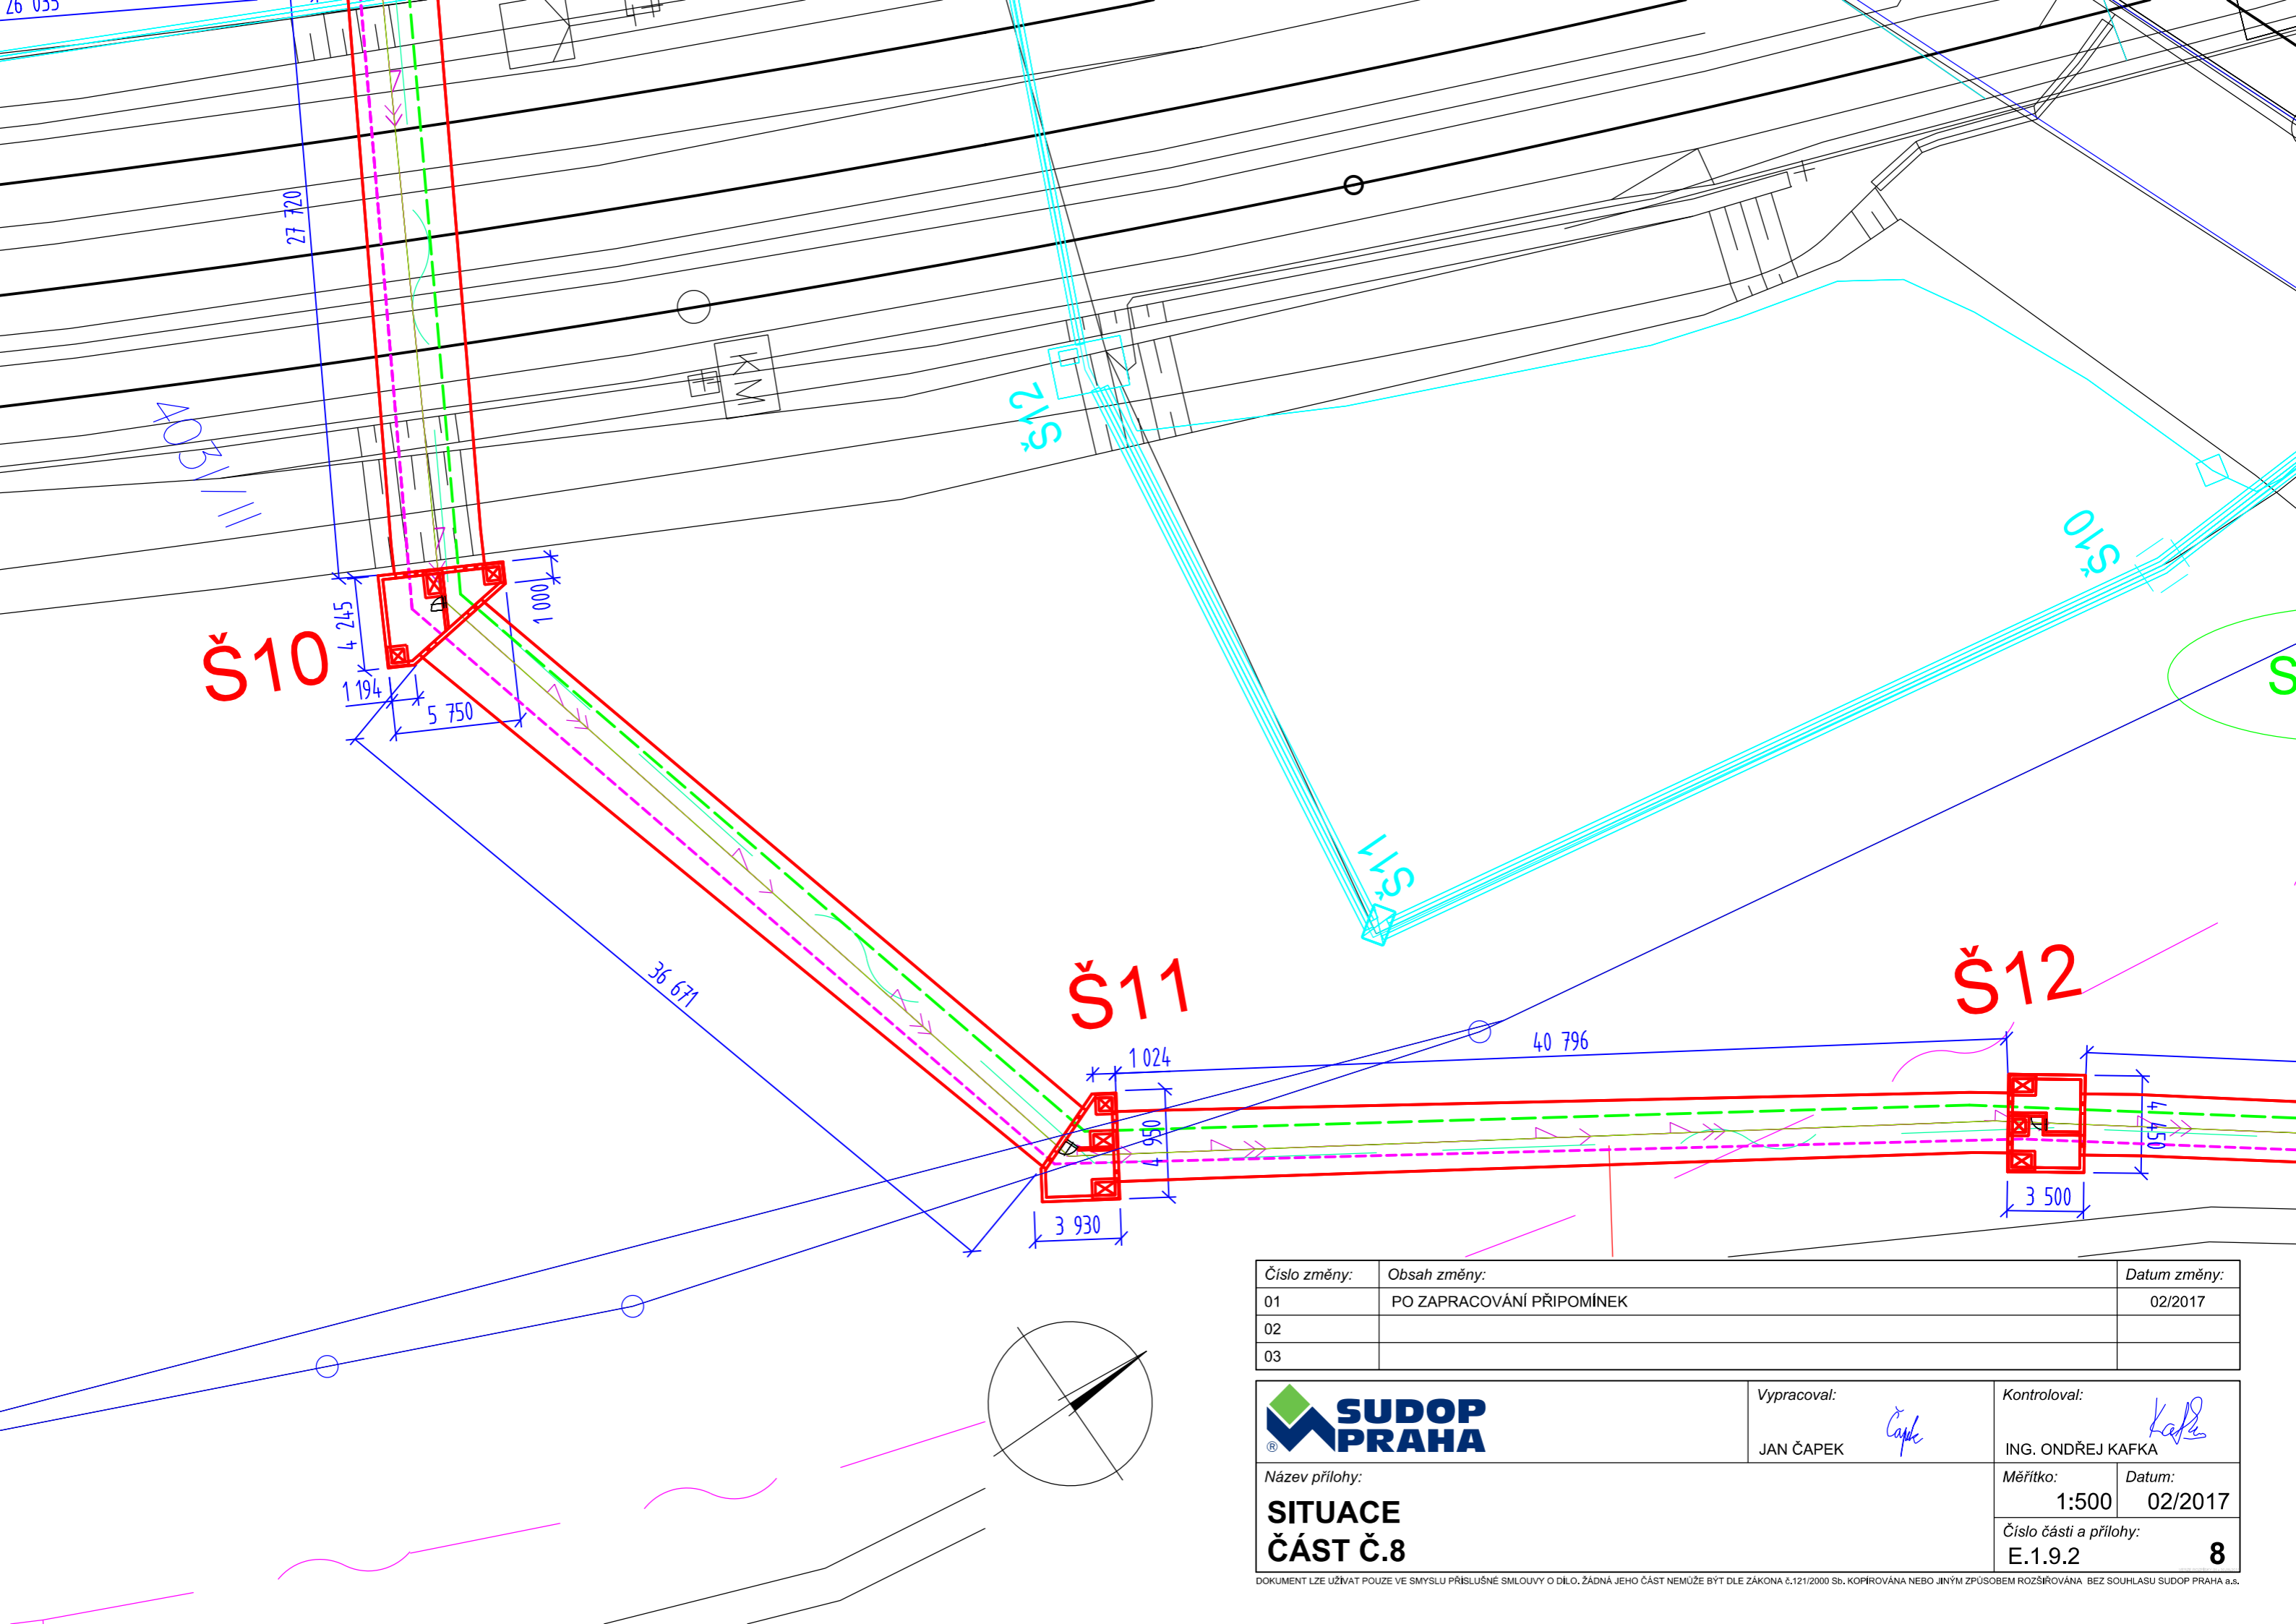


Číslo změny:	Obsah změny:	Datum změny:
01	PO ZAPRACOVÁNÍ PŘIPOMÍNEK	02/2017
02		
03		

 Název přílohy: <b>SITUACE ČÁST Č.8</b>	Vypracoval: JAN ČAPEK <i>Čapek</i>	Kontroloval: ING. ONDŘEJ KAFKA <i>Kafka</i>	
	Měřítko: 1:500	Datum: 02/2017	Číslo částí a přílohy: E.1.9.2 <b>8</b>



Číslo změny:	Obsah změny:	Datum změny:
01	PO ZAPRACOVÁNÍ PŘIPOMÍNEK	02/2017
02		
03		

 Název přílohy: <b>SITUACE ČÁST Č.9</b>	Vypracoval: JAN ČAPEK <i>Čapek</i>	Kontroloval: ING. ONDŘEJ KAFKA <i>Kafka</i>	
	Měřítko: 1:500	Datum: 02/2017	Číslo části a přílohy: E.1.9.2 <b>9</b>