

Rekonstrukce mostu v km 49,628 trati
Týniště nad Orlicí-Broumov

SITUACE


Souřadnicový systém S - JTSK
Výškový systém Bpv



Katastrální území:
Nové Město nad Metují

M 1 : 1000


ŽP 632

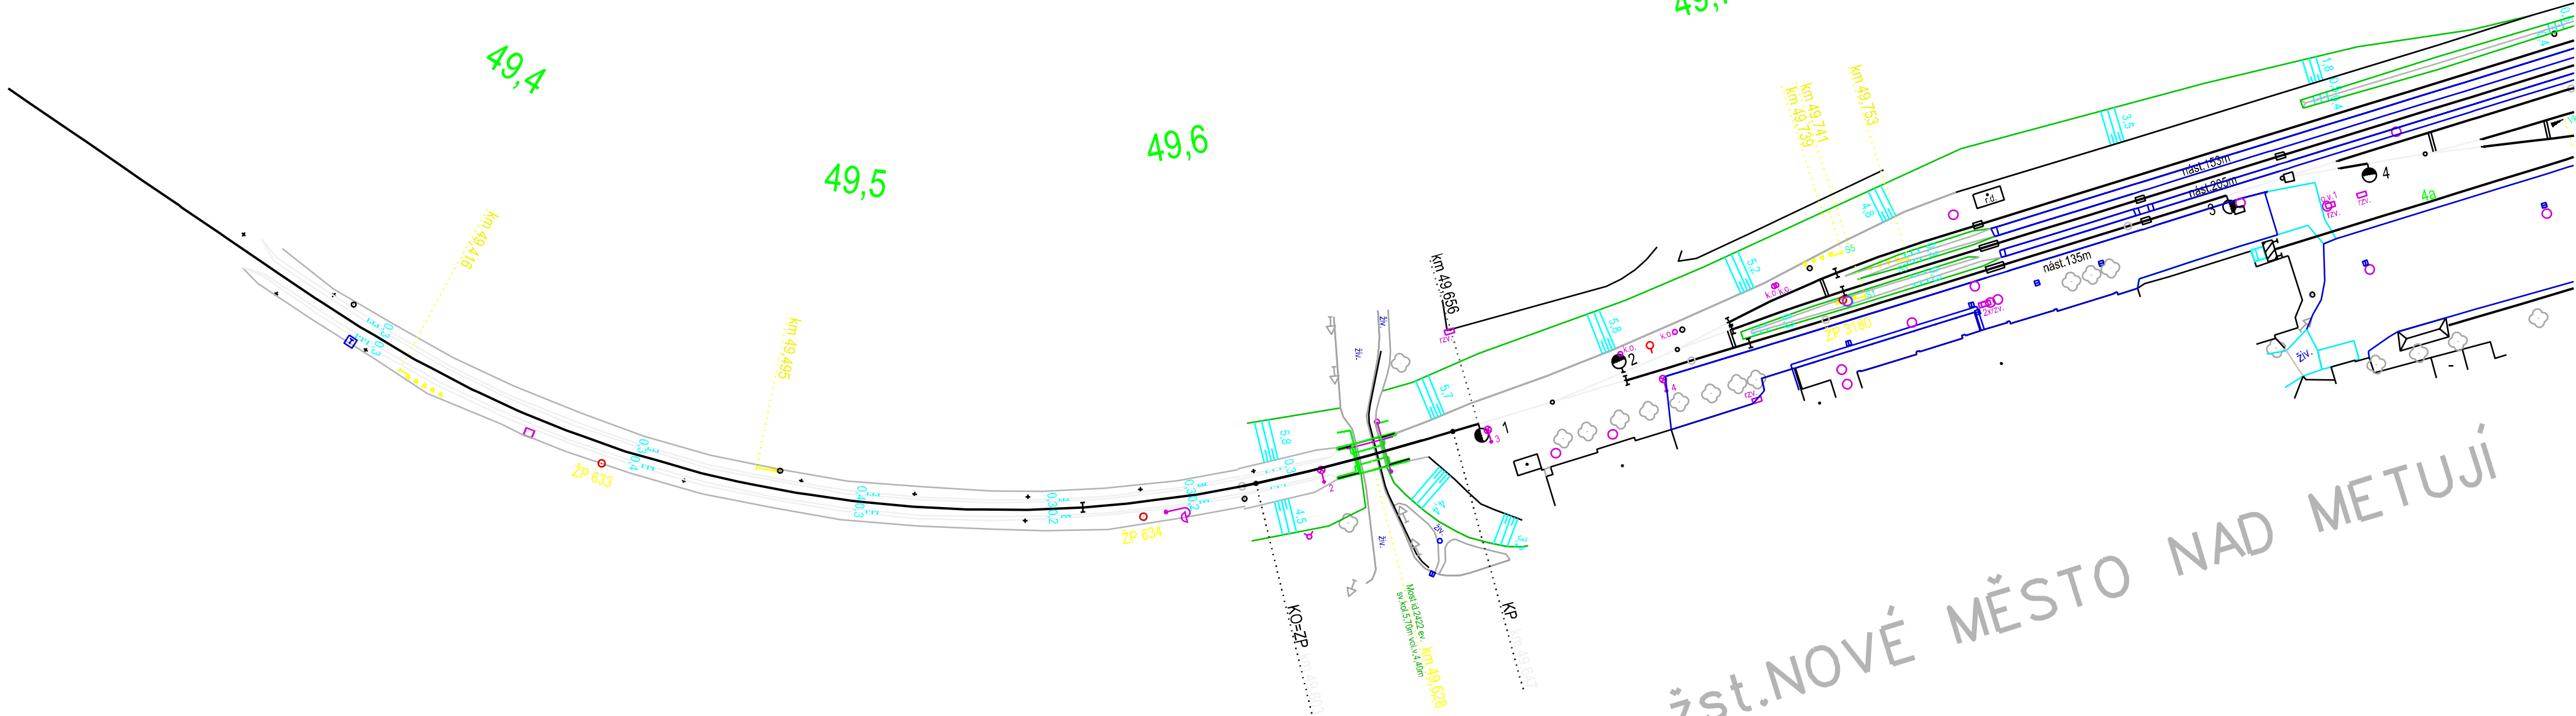

			ČÍSLO SOUPRAVY:
		PO PŘIPOMÍNKOVÉM ŘÍZENÍ	
REVIZE Č.	DATUM	ZMĚNA	



EXprojekt s.r.o.
Kounicova 688/26
602 00 Brno

OBJEDNAVATEL:	 Správa železniční dopravní cesty Stavební správa východ, Nerudova 1, 772 58 Olomouc		tel. : +420 533 312 000 E-mail: info@exprojekt.cz
HLAVNÍ INŽENÝR PROJEKTU Ing. David Rose	ODPOVĚDNÝ PROJ. PS, SO Ing. Monika Buganová	NAVRHL. VYPRACOVAL Ing. Lucie Sikorová	KONTROLOVAL Ing. Josef Žižka
KRAJ: Královéhradecký	POVĚŘENÝ MŮ: Nové Město nad Metují / k.ú. Nové Město nad Metují	STUPEN: Projekt	
Rekonstrukce mostu v km 49.628 trati Týniště nad Orlicí - Broumov Geodetická dokumentace			ZAK. ČÍSLO 042-2016
			MĚŘÍTKO 1:1000
			POČET FORMÁTŮ 4 x A4
Situace			DATUM: 04/2017
			ČÁST DOKUM. I
			PŘÍLOHA 6.1