



SO 1022 Nástupiště č.3  
Výkres tvaru čelní zídky X a XI  
Měřítko 1 : 25

PŮDORYS ZÍDKY

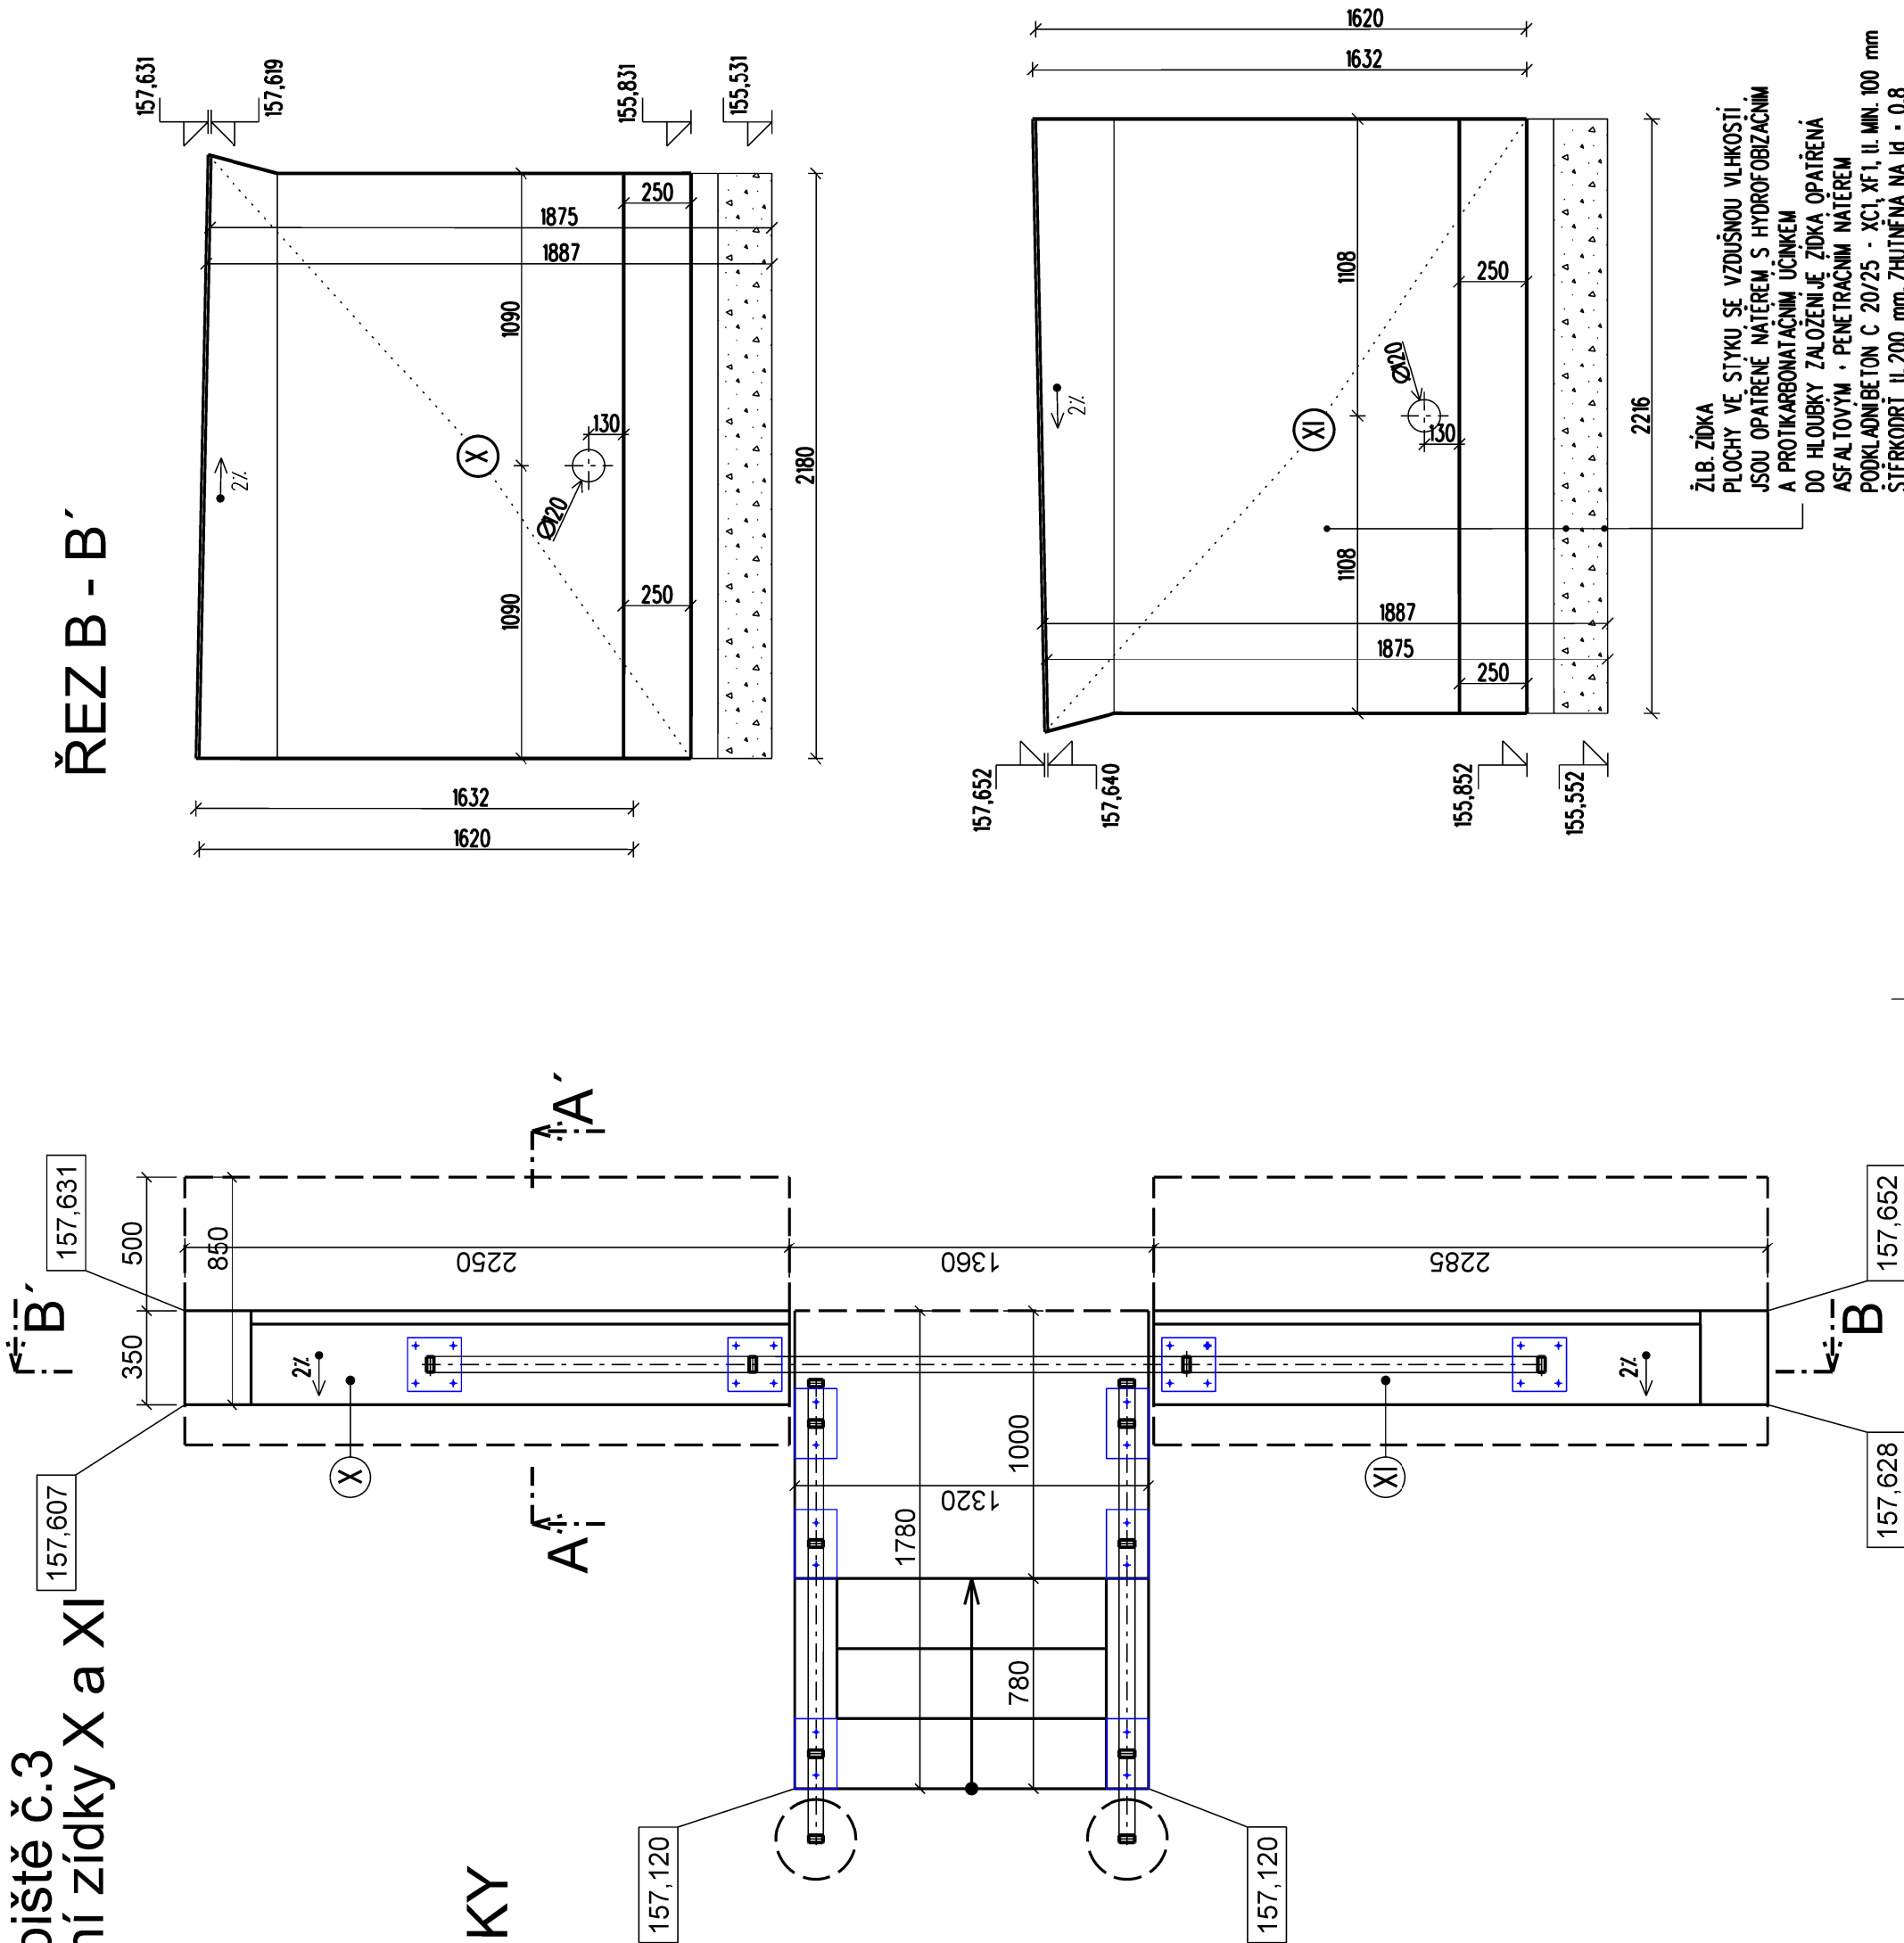

DETAIL A

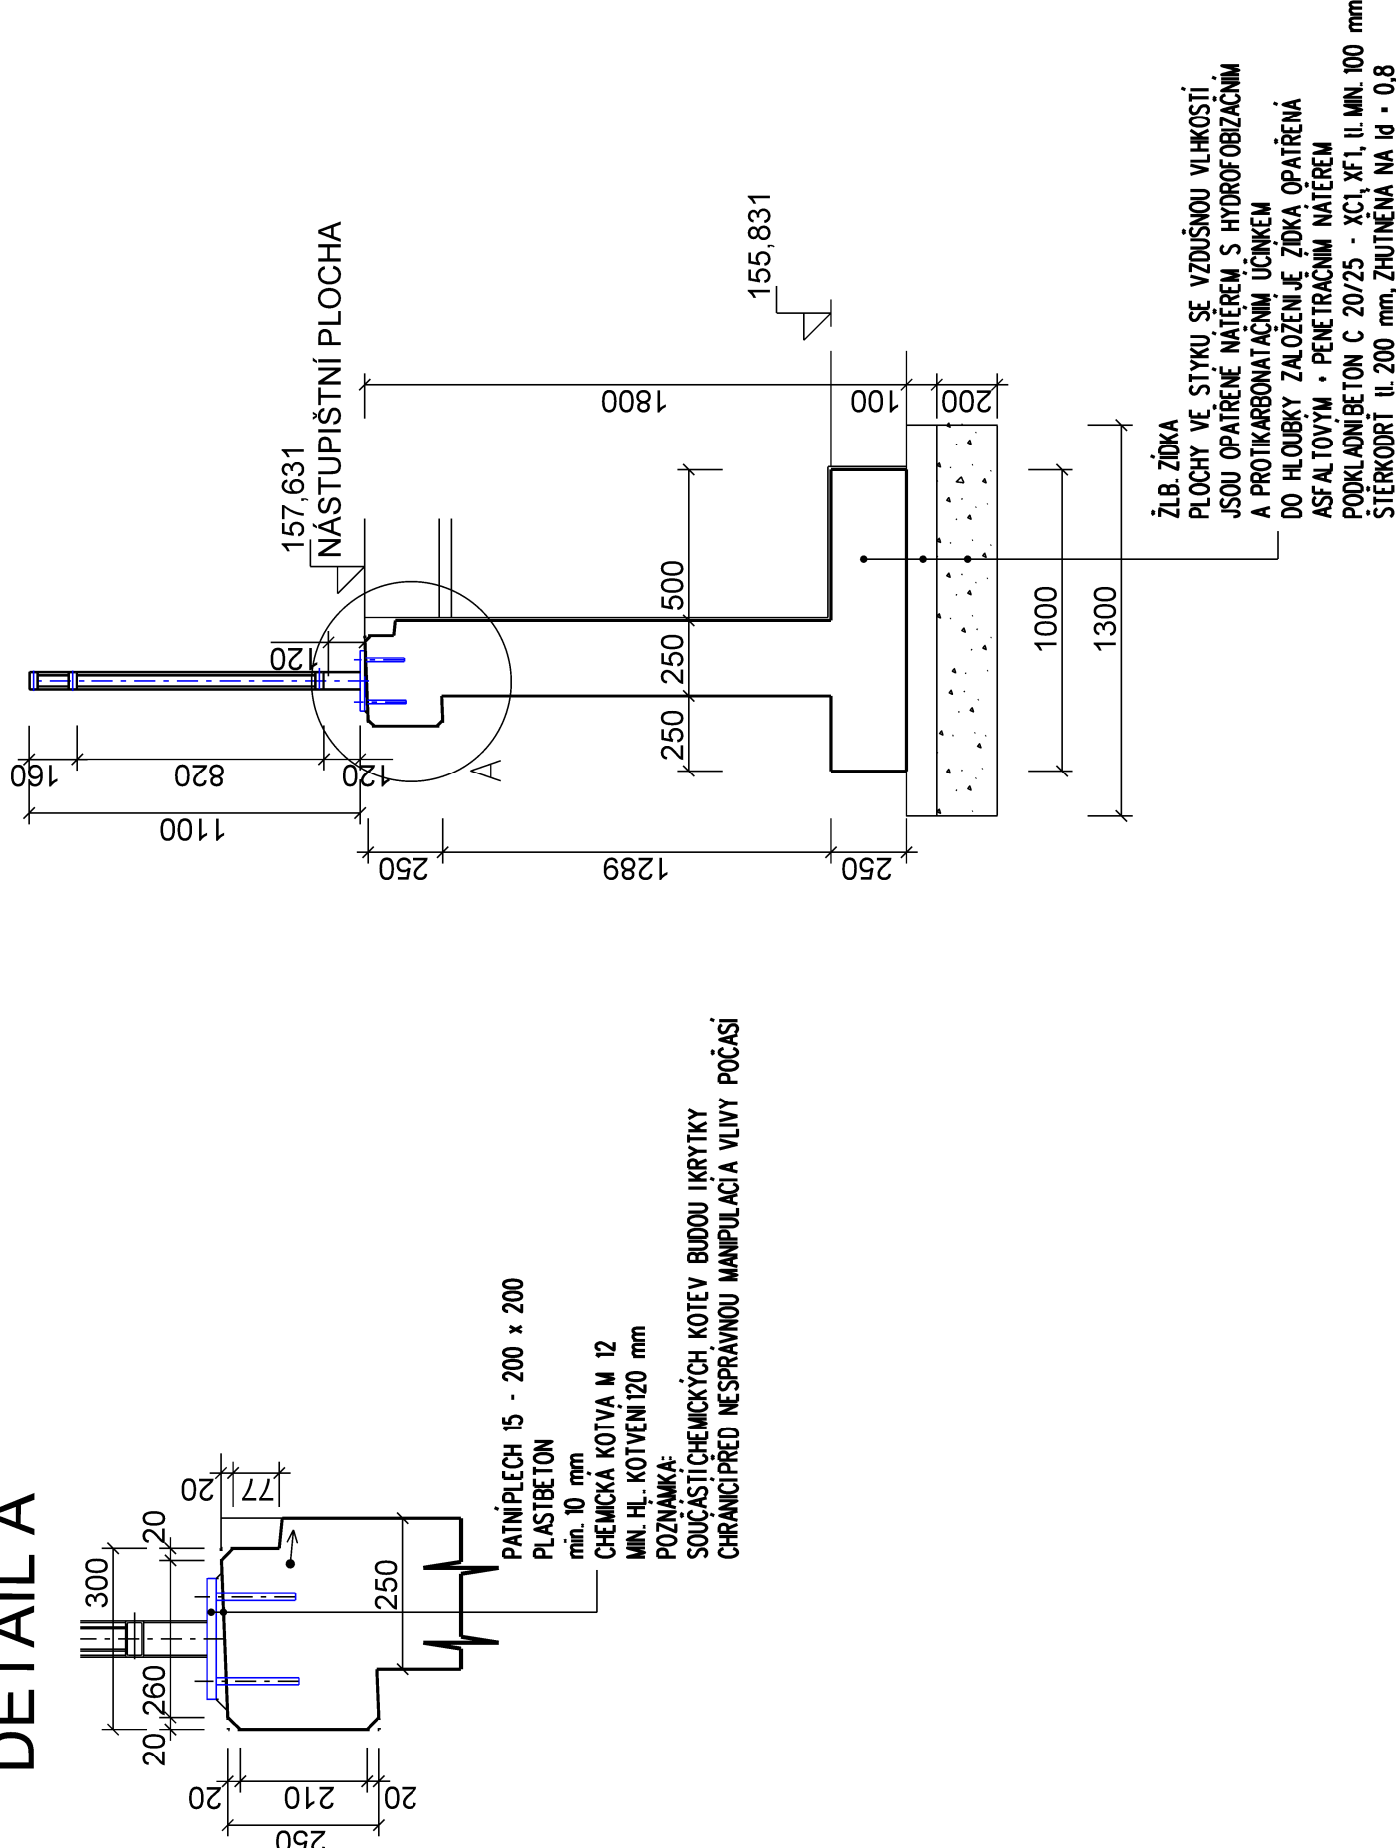

POZNÁMKA:

MEZIJEDNOTLIVÝMI ZÍDKAMI JE NAVRŽENA DILATAČE 20 mm  
(EXSTRUDOVANY POLYSTYREN + TRVALE PRUŽNÝ TMEL)  
BETON - C30/37- XC4, XF3 (CZ, F.2) - CL 0,40 - Dmax 22-S3  
MAX. PRŮSAK 20 mm PODLE ČSN EN 12390-8

ZÁKLADOVOU SPÁRU POD ZÍDKOU, ŠTĚRKODRTI PŘEHUTNIT  
NA MAX. OBJEMOVOU HMOTNOST ZEMINY

SO 10-22  
E.1.02

VÝŠKOVÝ SYSTÉM BpV SOUŘADNICOVÝ SYSTÉM S-JTSK

Číslo změny:	Obsah změny:	Datum změny:
01	-	-
02	-	-
03	-	-

Objednatel: **SPRÁVA ŽELEZNIČNÍ DOPRAVNÍ CESTY**  
Správa železniční dopravní cesty, s.o.  
Dlažďená 1003/7, 110 00 Praha 1  
Stavební správa západ  
Sokolovská 278/1955, 190 00 Praha 9

Sdružení: „SEU + SP-Bezbariérové přístupy žst. Roudnice\_P“  
**SUDOP EU**  
**SUDOP PRAHA**

Zpracovatel části: **SUDOP EU**  
Hlavní inženýr projektu: ING. STANISLAV JAROŠ  
SUDOP EU a.s.  
Olšanská 1a, 130 80 Praha  
Tel.: +420 267 094 305  
Garant profese: E-mail: info@sudopeu.cz

Středisko: **PROJEKTOVÉ STŘEDISKO ÚSTÍ NAD LABEM**  
Vedoucí střediska: Odpovědný projektant SO, IO, PS: ING. MIROSLAV VAŇA  
Kontroloval: Vypracoval: ING. DAVID DEMO  
ING. STANISLAV JAROŠ  
Bc. ANETA ŠYKOROVÁ

Název akce: **REKONSTRUKCE NÁSTUPIŠŤ A ZŘÍZENÍ BEZBARIEROVÝCH PŘÍSTUPŮ V ŽST. ROUDNICE N. L.**  
Číslo smlouvy: 17-091.640  
Projektový stupeň: DSP

Název PS/SO: **SO 10-22 NÁSTUPIŠTĚ Č.3**  
Datum: 10 / 2019  
Číslo části: E.1.02

Název přílohy: **VÝKRES TVARU ZÍDKY X a XI**  
Měřítko: 1:25  
Počet formátů: 4 x A4  
Číslo přílohy: 7.1