



POHLED


PŮDORYS ZÁBRADLÍ

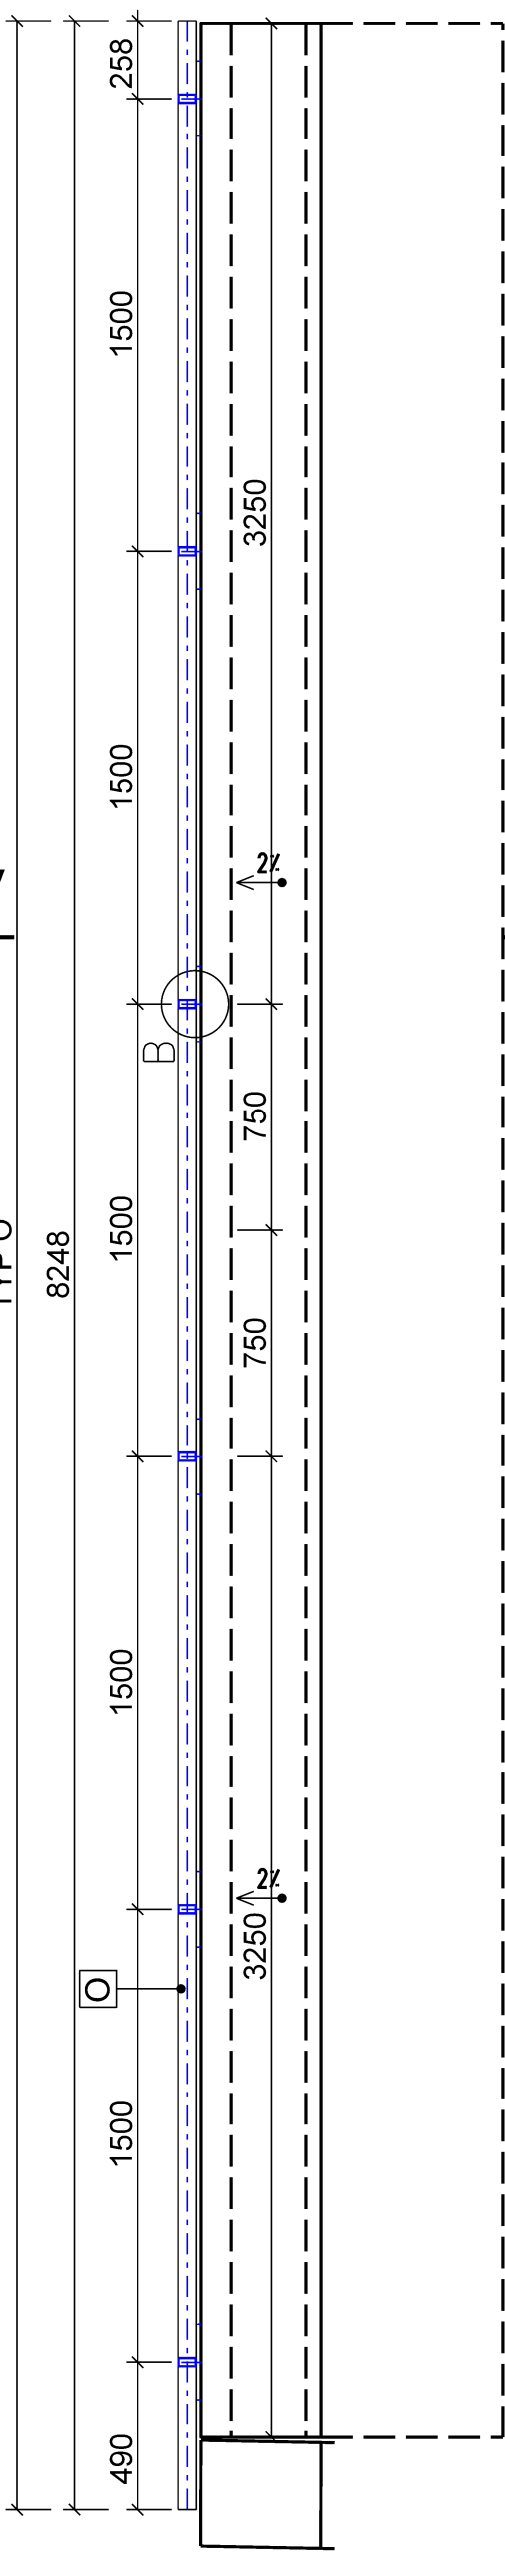


POHLED

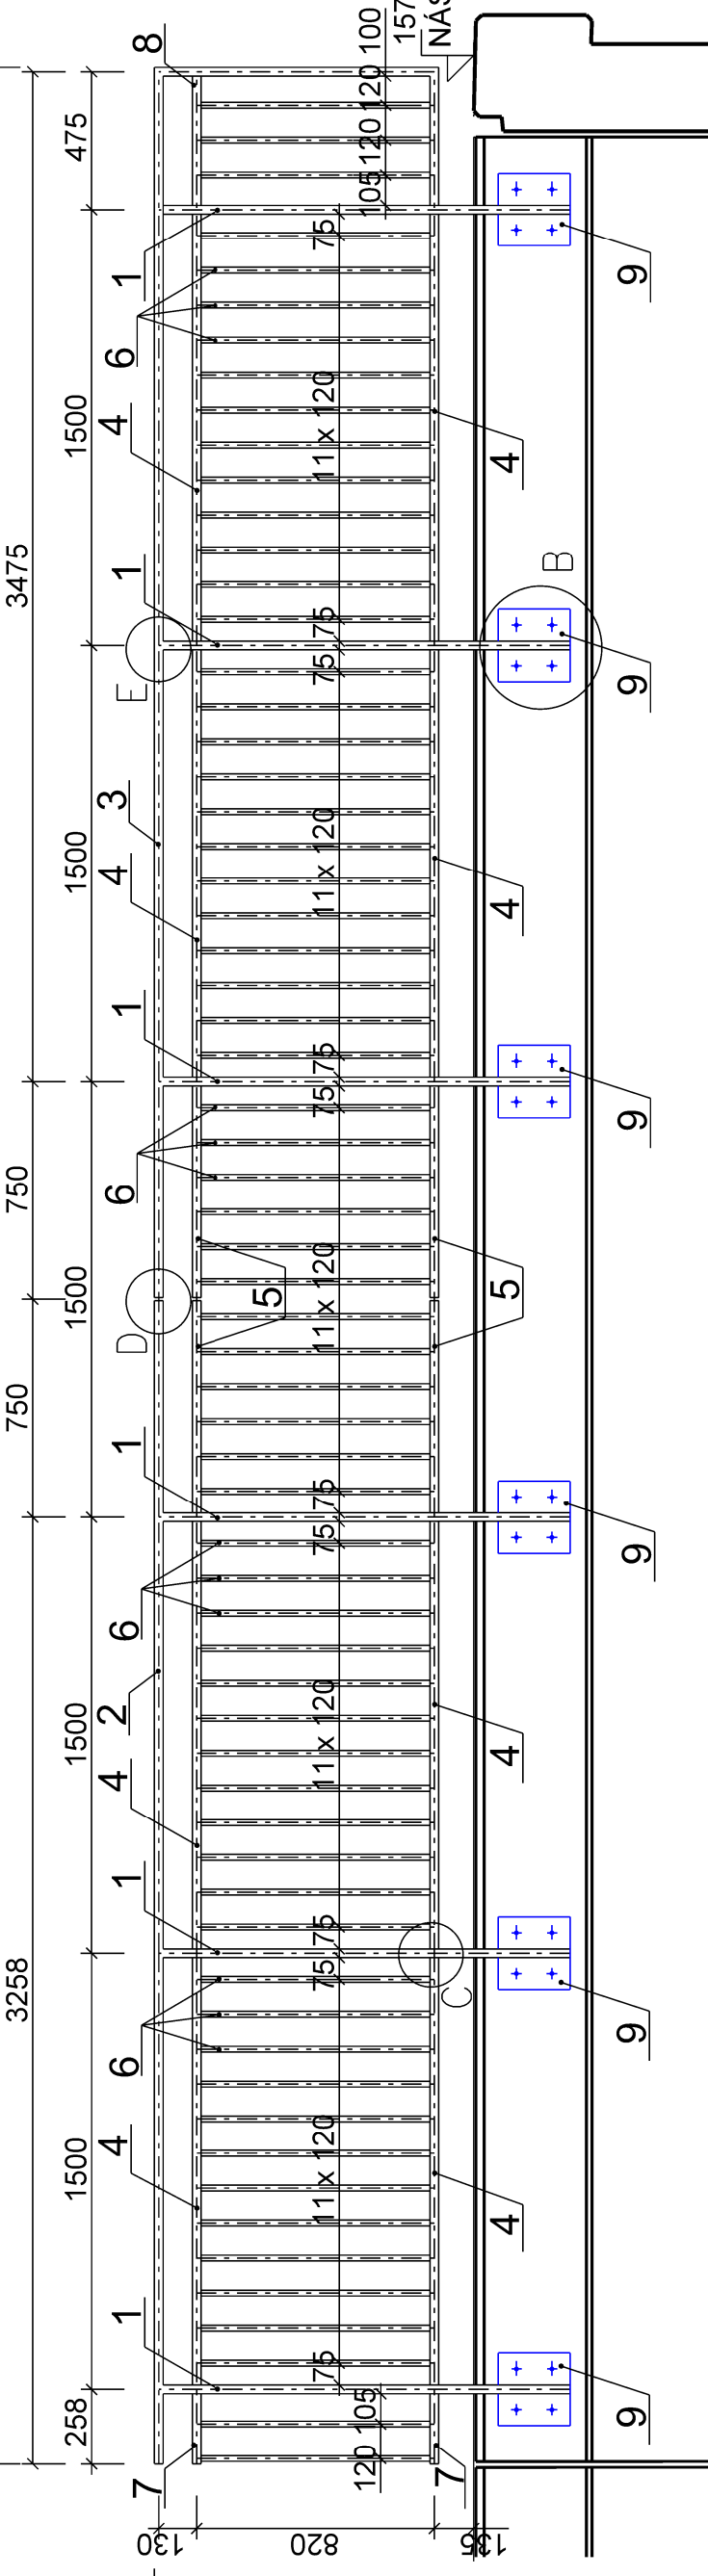

ŘEZA - A

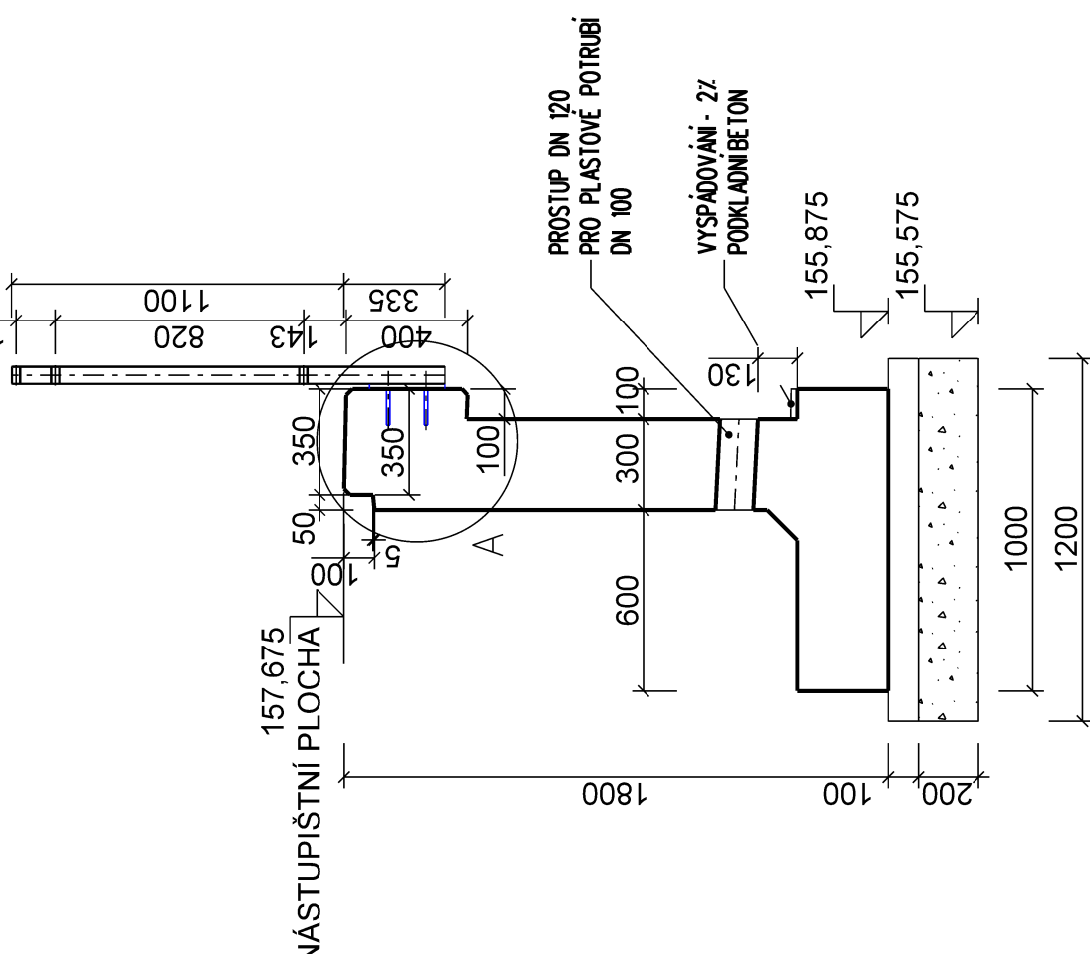

DETAIL A 1 : 10

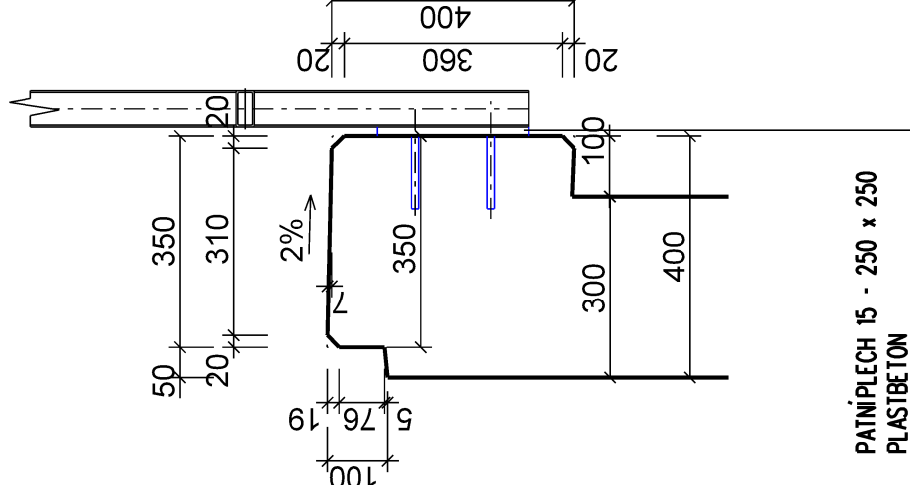

POZNÁMKY:
1. PRO VÝROBU ZÁBRADLÍ BUDE ZPRACOVÁNA VÝROBNÍ DOKUMENTACE NA ZÁKLADĚ TĚTO PŘÍLOHY A ZAMĚŘENÍ SKUTEČNÉHO PROVEDENÍ STAVBY
2. PROTIKOROZNÍ OCHRANA VÍZ TECHNICKÁ ZPRÁVA
3. VŠECHNY HRANY OCELOVÝCH PRVKŮ ZAOBLIT POLOMĚREM 2mm
4. NEOZNAČENÉ SVARY PROVĚST JAKO KOUTOVÉ EB 106.
5. POZDÁVKY NA BAREVNÝ ODSTÍN VÍZ TECHNICKÁ ZPRÁVA

VÝKAZ MATERIÁLŮ:		VÝROBNÍ SKUPINA S		VÝROBNÍ SKUPINA N	
TYP	POLOŽKA	POČET KUSŮ V DÍLCI	PRŮŘEZ (mm) 1 ks	DELKA CELKEM (m)	POČET KS
O	1	6	Profilový svaz 60 x 30 x 4	1420	8,520
	2	1	Profilový svaz 60 x 30 x 4	4,050	4,050
	3	1	Profilový svaz 60 x 30 x 4	4,050	4,050
	4	8	Profilový svaz 60 x 30 x 4	14,700	11,760
	5	4	Profilový svaz 60 x 30 x 4	730	2,920
	6	65	Typ oceli ploché 50 x 8	820	53,300
	7	2	Profilový svaz 60 x 30 x 4	244	0,488
	8	6	Profilový svaz 60 x 30 x 4	445	0,488
	9	6	PL - 15 - 250 x 250	445	7,500
CELKEM					389,05
CELKEM + 5% PROSTŘEH					389,13
CELKEM + 2% SPOU MATERIÁLU					395,90

SO 10-21 E.1.02

VÝŠKOVÝ SYSTÉM BpV SOUŘADNICOVÝ SYSTÉM S-JTSK

Číslo změny:		Obsah změny:	Datum změny:
01	-		-
02	-		-
03	-		-

Objednatel:	Správa železniční dopravní cesty, s. o. Dlažďová 1003/7, 110 00 Praha 1
Objednatel:	Slavební správa západ Sokolovská 278/1955, 190 00 Praha 9

Správník:	„SEU“ - SP - Bezbariérové přístupy žst. Roudnice_P”
Logo:	SUDOP PRAHA

Zpracovatel části:	SUDOP EU a.s. Olšanská 1a, 130 80 Praha 1 IČ: 156 384 323 E-mail: info@sudop.eu.cz
Hlavní inženýr projektu:	ING. STANISLAV JAROS
Garant profese:	-

Středisko:	PROJEKTOVÉ STŘEDISKO ÚSTÍ NAD LABEM
Vedoucí střediska:	Odpovědný projektant SO, IO, PS: ING. DAVID DEMO
Kontroloval:	ING. STANISLAV JAROS

Název akce:	Číslo smlouvy: 17-091.640
REKONSTRUKCE NÁSTUPÍŠTĚ A ZŘÍZENÍ BEZBARIEROVÝCH PŘÍSTUPŮ V ŽST. ROUDNICE N. L.	Projektový stupeň: DSP
Název PS/SO:	Datum: 10 / 2019

SO 10-21 NÁSTUPÍŠTĚ Č.2	Číslo části: E.1.02
Název přílohy:	Měřítko: 1:25 Počet formátů: 6 x A4

VÝKRES ZÁBRADLÍ - TYP O	Číslo přílohy: 8.6
-------------------------	--------------------