

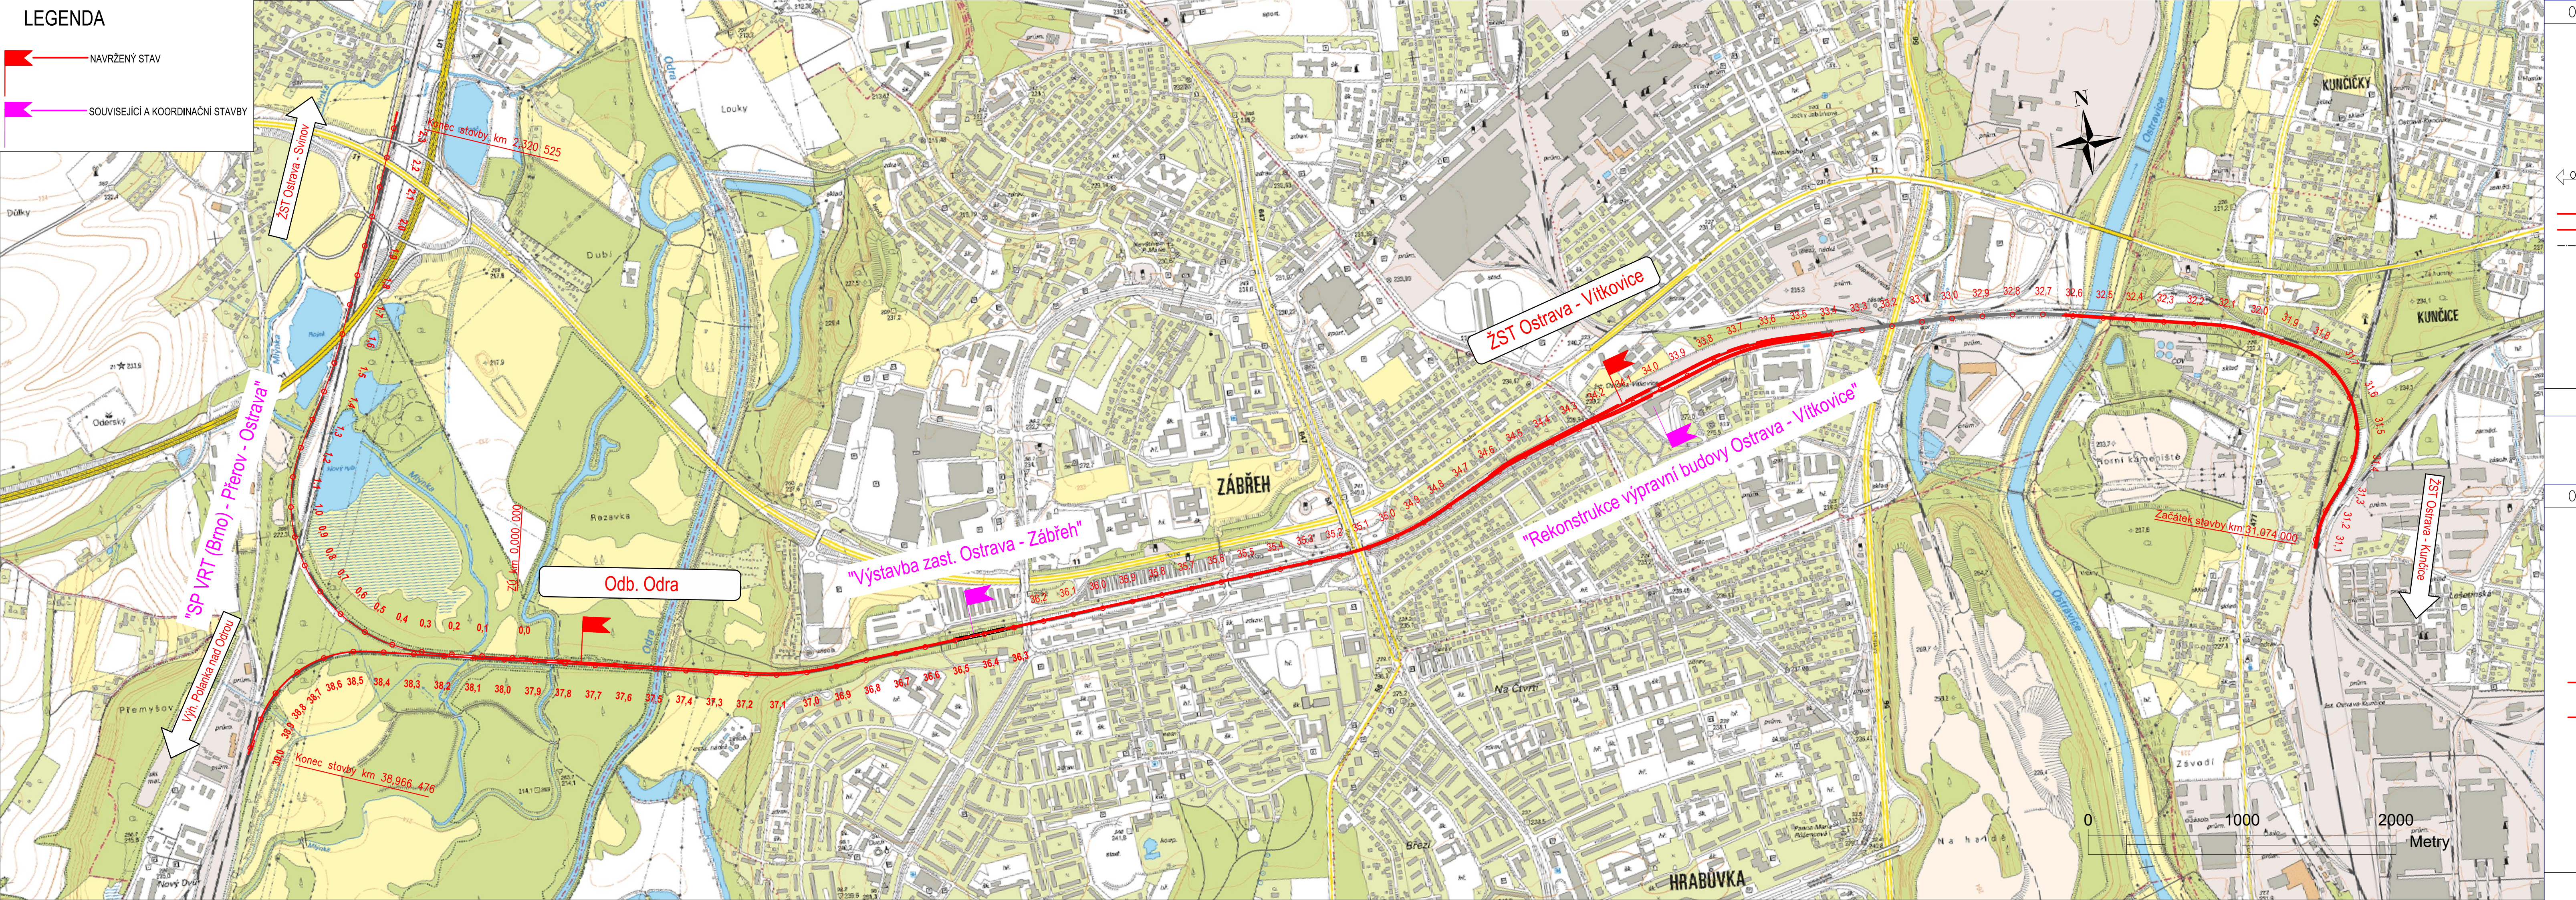


## LEGENDA

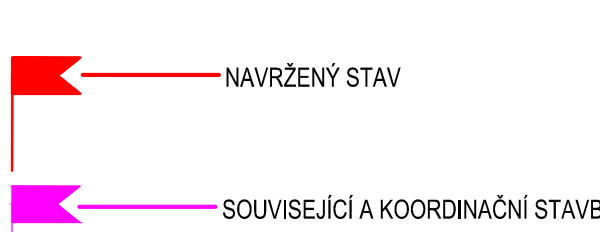

alizace traťového úseku Ostrava–Kunčice (mimo) – Ostrava–Svinov/Polanka nad Odrou


niční stanice Ostrava–Vítkovice  
Výhledový stav

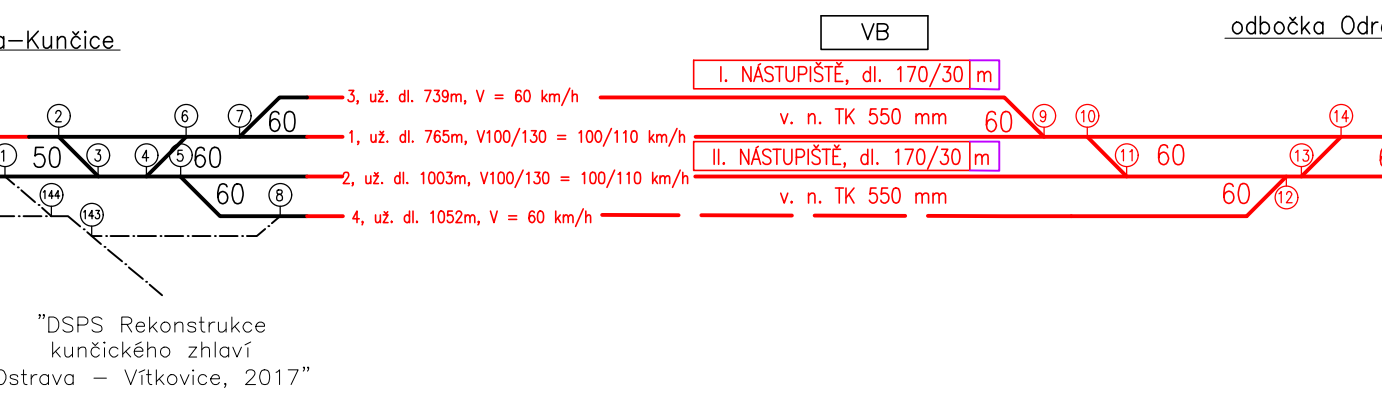

<p>Legenda a popis: — dopravní kolej — manipulační kolej - - - vlečka</p> <p>— nová dopravní kolej — nová manipulační kolej - - - nová vlečková kolej</p>	<p>Schéma ZST Ostrava-Vítkovice - výhledový stav</p> <p>ZP 10/2020</p>
---	--


alizace traťového úseku Ostrava–Kunčice (mimo) – Ostrava–Svinov/Polanka nad Odrou

a Odra  
vý stav

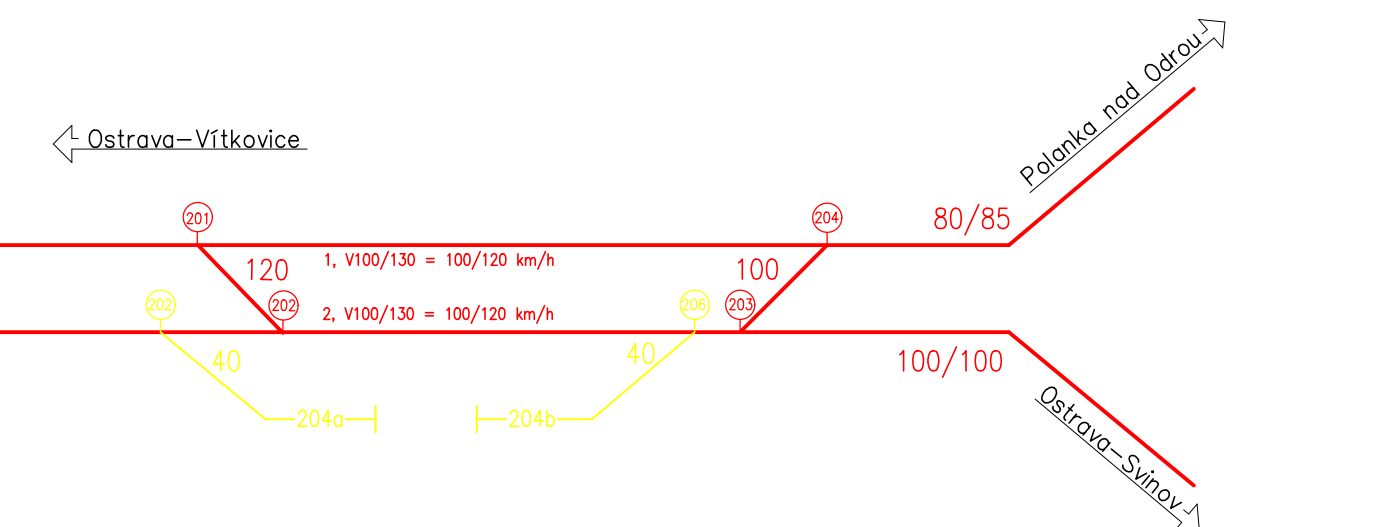

<p>Legenda a popis: — dopravní kolej — manipulační kolej — vlečka</p> <p>— nová dopravní kolej — nová manipulační kolej — nová vlečková kolej</p>	<p>Schéma odbočka Odra - výtahový stav</p> <p>ŽP 10/2020</p>
---	--

03			
02			
01	DOKUMENTACE PO ZAPRACOVÁNÍ PŘÍPOMÍNEK SLOŽEK SPRÁVY ŽELEZNIC, STÁTNÍ ORGANIZACE	10/2020	
REVIZE	POPS	DATUM	PODPIS

<p>OBJEDNATEL</p> <p>SPRÁVA ŽELEZNIC, STÁTNÍ ORGANIZACE DLÁŽDĚNÁ 1003/7, 110 00 PRAHA 1</p> <p>STAVEBNÍ SPRÁVA VÝCHOD, NERUDOVA 1, 779 00 OLOMOUC</p>	 <p><b>SPRÁVA ŽELEZNIC</b></p>
---	---

ZHOTOVITEL:

SAGASTA

SAGASTA s.r.o.

SÍDLO: NOVODVORSKÁ 1010/14, 142 00 PRAHA 4  
IČ: 045 98 555      DIČ: CZ045 98 555

"SAGAF Kunciče - Polanka"

AFRY

AFRY CZ s.r.o.

SÍDLO: MAGISTRŮ 1275/13, 140 00 PRAHA 4  
IČ: 473 07 218      DIČ: CZ473 07 218

S/JTSK

ČÍSLO SOUPRAVY

ODPOVĚDNÝ PROJEKTANT	VÝPRACOVAL	KONTROLA	HIP
ING. DANIEL BOUDÝŠ	ING. DANIEL BOUDÝŠ	ING. EMIL ŠPAČEK	ING. EMIL ŠPAČEK
PDPIS	PDPIS	PDPIS	PDPIS

OBSAH

OPTIMALIZACE TRATĚVÉHO ÚSEKU OSTRAVA - KUNČICE  
(MIMO) - OSTRAVA - SVINOV/POLANKA NAD ODROU

NÁZEV PŘÍLOHY

PŘEHLEDNÁ SITUACE

ČÍSLO ZAKÁZKY

12001

DOKUMENTACE

Z

MĚŘÍTKO

1:10000

DATUM

08/2024

POČET FORMÁTŮ

6A+

ČÁST

D

ČÍSLO PŘÍLOHY

DOKUMENTACE LZE UŽÍVAT POUZE VE SMYSLU PŘÍSLUŠNÉ SMLOUVY O DÍLO. VYKRES, ČI JEHO ČÁST, MŮŽE BÝT KOPÍROVÁN NEBO JINÝM ZPŮSOBEM ROZŠÍŘOVÁN POUZE PO PŘEDCHOZÍM SOHLASU SAGASTA, S.R.O.