



SITUACE - DOPRAVNÍ POSOUZENÍ M 1:500

PRŮJEZD 1 - OBALOVÁ KŘÍVKKA NÁKL. VOZIDLO S NÁVĚSEM

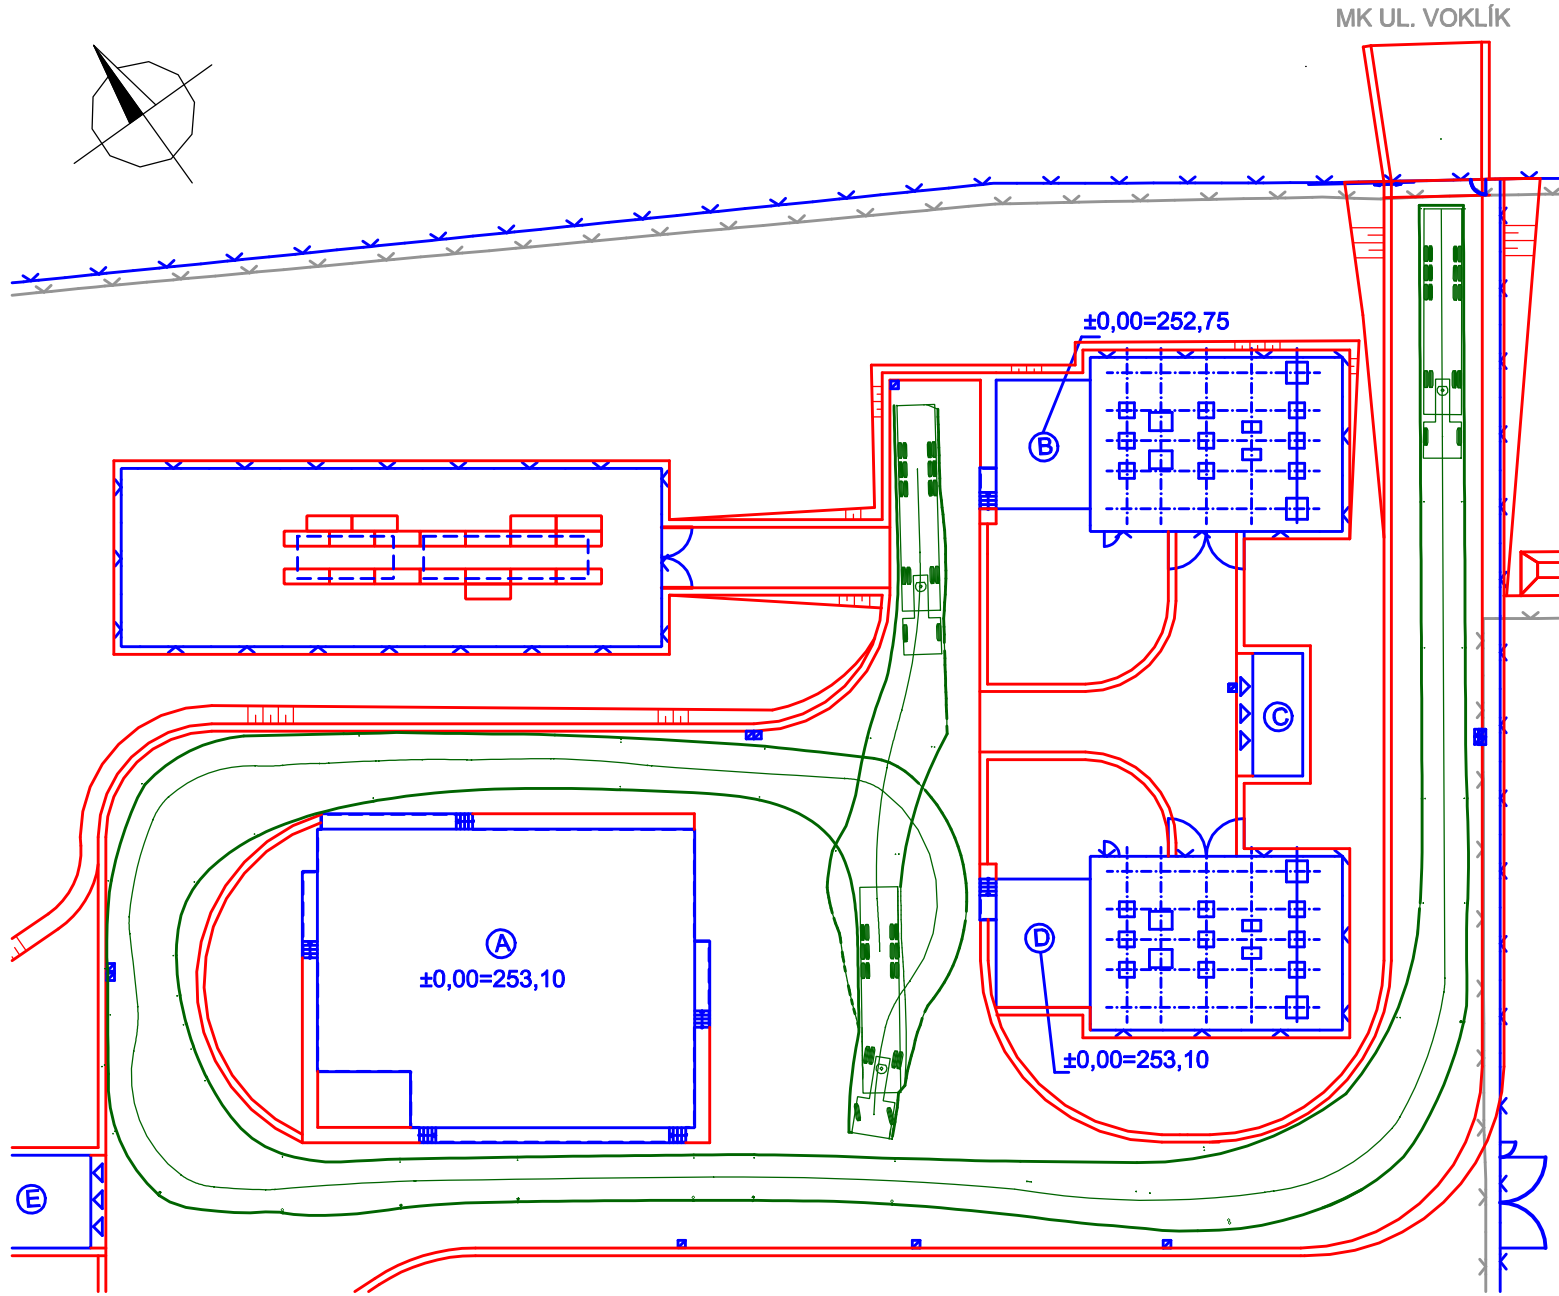


ROZMĚRY POSUZOVANÉHO VOZIDLA:

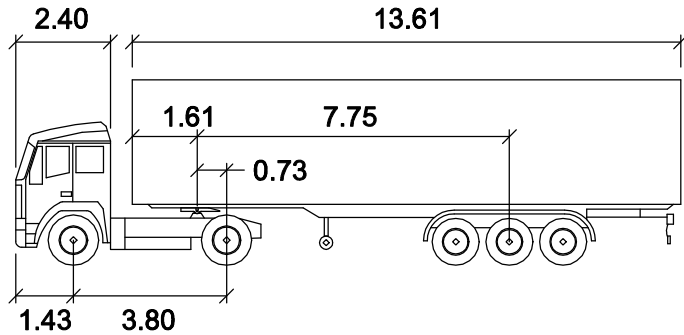

NS	meters		
Tractor Width	: 2.50	Lock to Lock Time	: 6.00
Trailer Width	: 2.50	Steering Angle	: 39.1
Tractor Track	: 2.50	Articulating Angle	: 70.0
Trailer Track	: 2.50		

PRŮJEZD 2 - OBALOVÁ KŘÍVKKA NÁKL. VOZIDLO S NÁVĚSEM

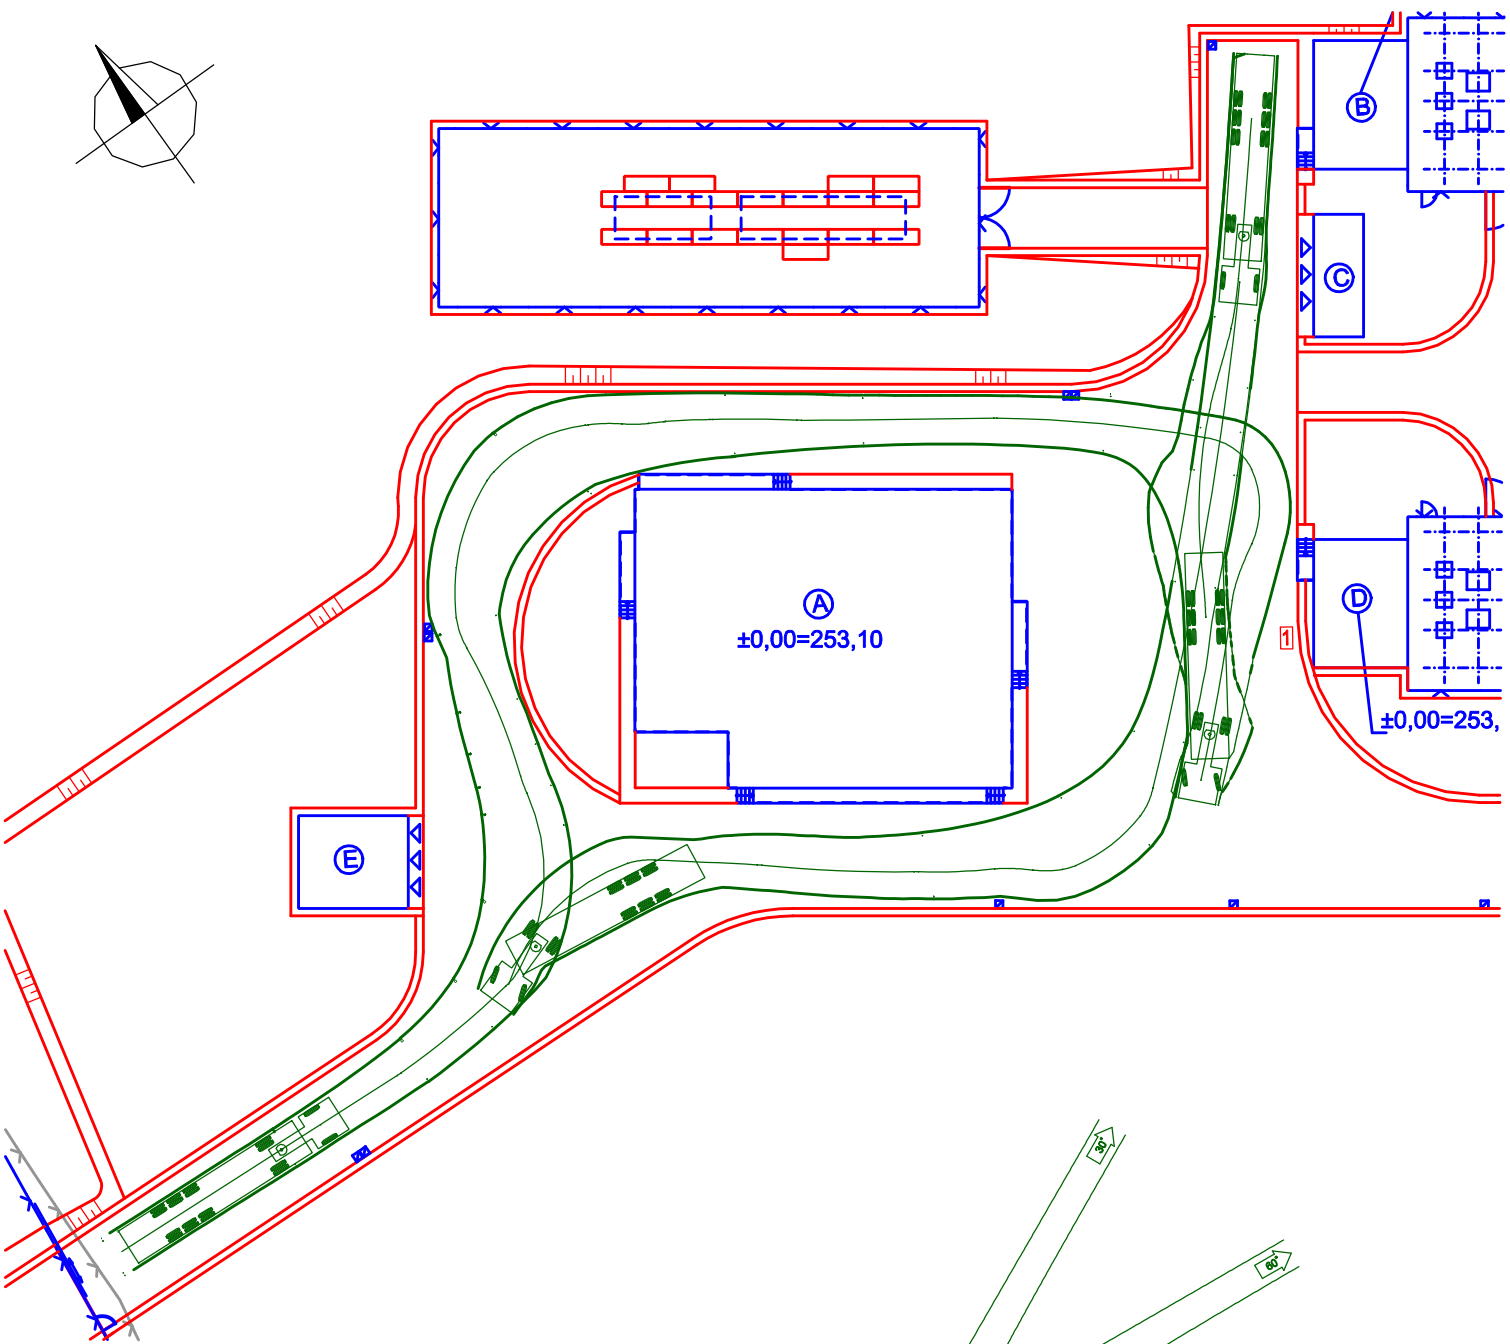

VZOROVÁ OBALOVÁ KŘÍVKKA POSUZOVANÉHO VOZIDLA:


HRANY:

ČERNÁ - STÁVAJÍCÍ STAV  
ČERVENÁ - NAVRŽENÉ ÚPRAVY KOMUNIKACÍ

ZELENÁ - OBALOVÉ KŘÍVKKA NÁKL. AUTOMOBILU  
MODRÁ - OSTATNÍ STAVEBNÍ OBJEKTY

POZNÁMKY:

- PRŮBĚH ZOBRAZENÉ OBALOVÉ KŘÍVKKY JE ODSAZEN 0,25 M OD OKRAJE VOZIDLA

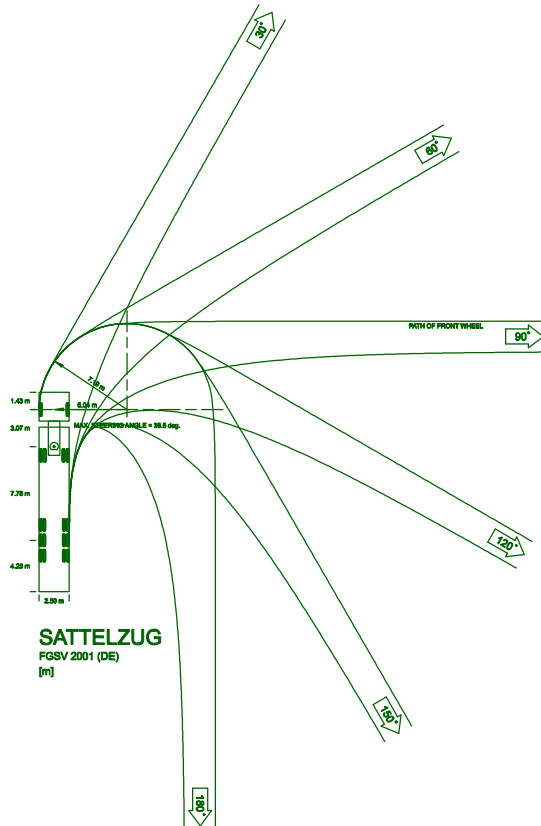

Číslo změny:	Obsah změny:	Datum změny:
01	-	-
02	-	-
03	-	-

Objednatel:	Správa železniční dopravní cesty, státní organizace Dlážděná 1003/7, 110 00 Praha 1
	Stavební správa východ Nerudova 1, 772 58 Olomouc

Generální projektant:	SUDOP PRAHA a.s. Olšanská 1a, 130 80 Praha 3 tel.: +420 267 094 111 fax: +420 224 230 316 e-mail: praha@sudop.cz	Hlavní inženýr projektu: ING. MIROSLAV NEZKUSIL
		Garant profese: -

Zpracovatel částí:	Atelier 4, s.r.o. Podhorská 377/20 466 01 Jablonec nad Nisou
--------------------	--

Vedoucí střediska:	Odpovědný projektant SO, IO, PS:	Vypracoval:	Kontroloval:
ING. JIŘÍ ŠMÍD	ING. DANIEL JÍRA	ING. DANIEL JÍRA	ING. JAN ČERVENKA

Název akce:	Číslo smlouvy: 15 143 208
	Projektový stupeň: PD

Část:	Datum: 11/2015
	Číslo části: E.1.8

Název přílohy:	Měřítko: 1:500	Počet formátů: 3xA4
	Číslo přílohy: 03	

DOKUMENT LZE UŽÍVAT POUZE VE SMYSLU PŘÍSLUŠNÉ SMLOUVY O DÍLO. ŽÁDNÁ JEHO ČÁST NEMŮŽE BÝT DLE ZÁKONA č.121/2000 Sb. KOPÍROVÁNA NEBO JINÝM ZPŮSOBEM ROZŠÍŘOVÁNA. BEZ SOUHLASU SUDOP PRAHA a.s.