

VÝŠKOVÝ SYSTÉM Bpv

SOUŘADNICOVÝ SYSTÉM S-JTSK


Číslo změny:	Obsah změny:	Datum změny:
01	PO ZAPRACOVÁNÍ PŘIPOMÍNEK	09/2017
02	-	-
03	-	-

Objednatel:	Správa železniční dopravní cesty, státní organizace Dlážděná 1003/7, 110 00 Praha 1
	Stavební správa západ Sokolovská 278/1955, 190 00 Praha 9

Generální projektant:	SUDOP PRAHA a.s. Olšanská 1a, 130 80 Praha 3 tel.: +420 267 094 111 fax: +420 224 230 316 e-mail: praha@sudop.cz	Hlavní inženýr projektu: ING. MIROSLAV NEZKUSIL
		Garant profese: -


Středisko: ARCHITEKTURY A POZEMNÍCH STAVEB			
Vedoucí střediska:	Odpovědný projektant SO, IO, PS:	Vypracoval:	Kontroloval:
ING. ONDŘEJ KAFKA	JAN ČAPEK	JAN ČAPEK	-

Název akce:	Číslo smlouvy: 17 004 208	
Modernizace TNS Týniště nad Orlicí (Voklik)	Projektový stupeň: PROJEKT	
	Datum: 08/2017	
Část:	Číslo části: E.1.9.1	
SO 190 TNS TÝNIŠTĚ NAD ORLICÍ, KABELOVOD		
Název přílohy:	Měřítko: 1:50	Počet formátů: 8 x A4
	Číslo přílohy: 06	
Šachty		

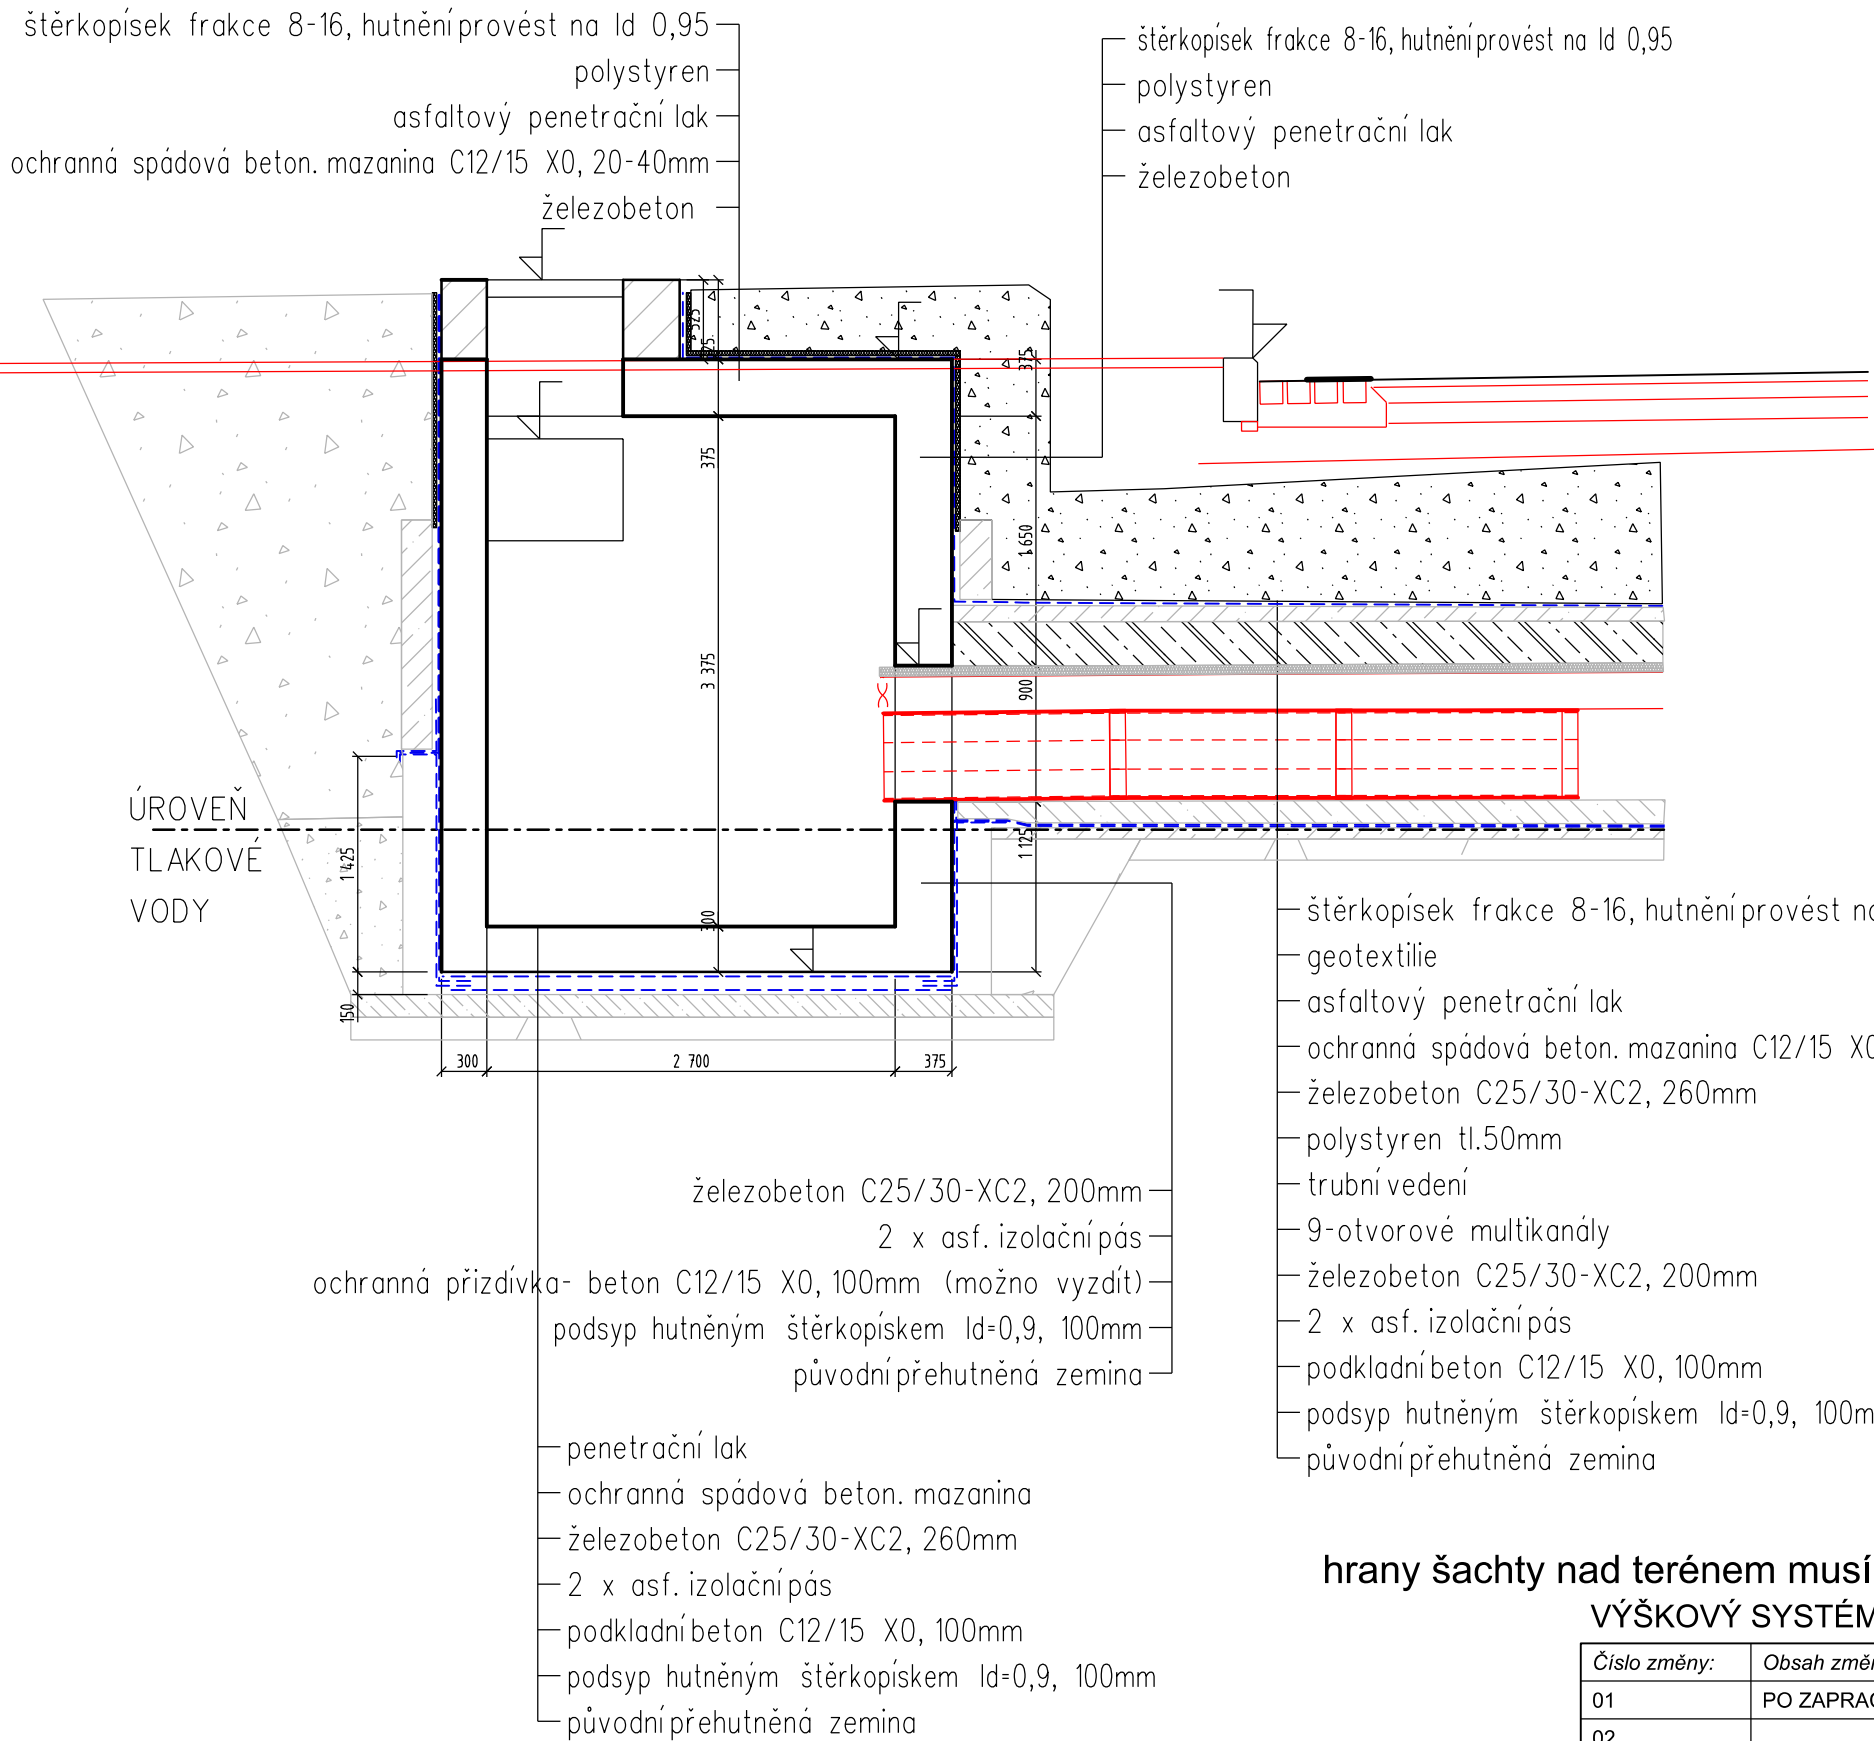

LEGENDA

- podkladní a krycí beton C12/15
- železobeton C30/37
- štěrkopískový podsyp
- tepelná izolace tl. 20mm
- vodotěsná izolace

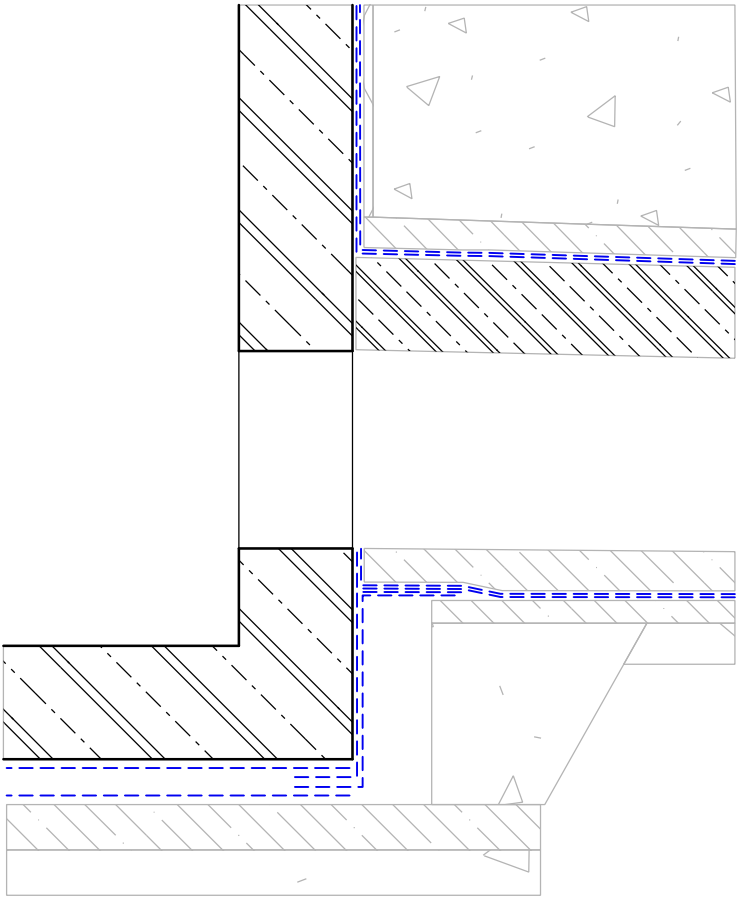


hrany šachty nad terénem musí být opatřeny zvýrazňujícím nátěrem (oranžové a černé pruhy)
VÝŠKOVÝ SYSTÉM Bpv SOUŘADNICOVÝ SYSTÉM S-JTSK

Číslo změny:	Obsah změny:	Datum změny:
01	PO ZAPRACOVÁNÍ PŘIPOMÍNEK	09/2017
02		
03		

 Název přílohy: SO 190 TNS TÝNIŠTĚ NAD ORLICÍ, KABELOVOD Šachta ŠACHTA VZOROVÁ	Vypracoval: JAN ČAPEK 	Kontroloval: ING. ONDŘEJ KAFKA 
	Měřítko: 1:50	Datum: 08/2017
Číslo částí a přílohy: E.1.9.1.6 00.01		







**POKLOP OSADIT V NÁVAZNOSTI NA ŽELEZOBETONOVOU ŠACHTU
V PŘÍPADĚ POTŘEBY VYTVOŘIT OKOLO POKLOPU
BETONOVÝ LEM PRO UKOTVENÍ RÁMU**

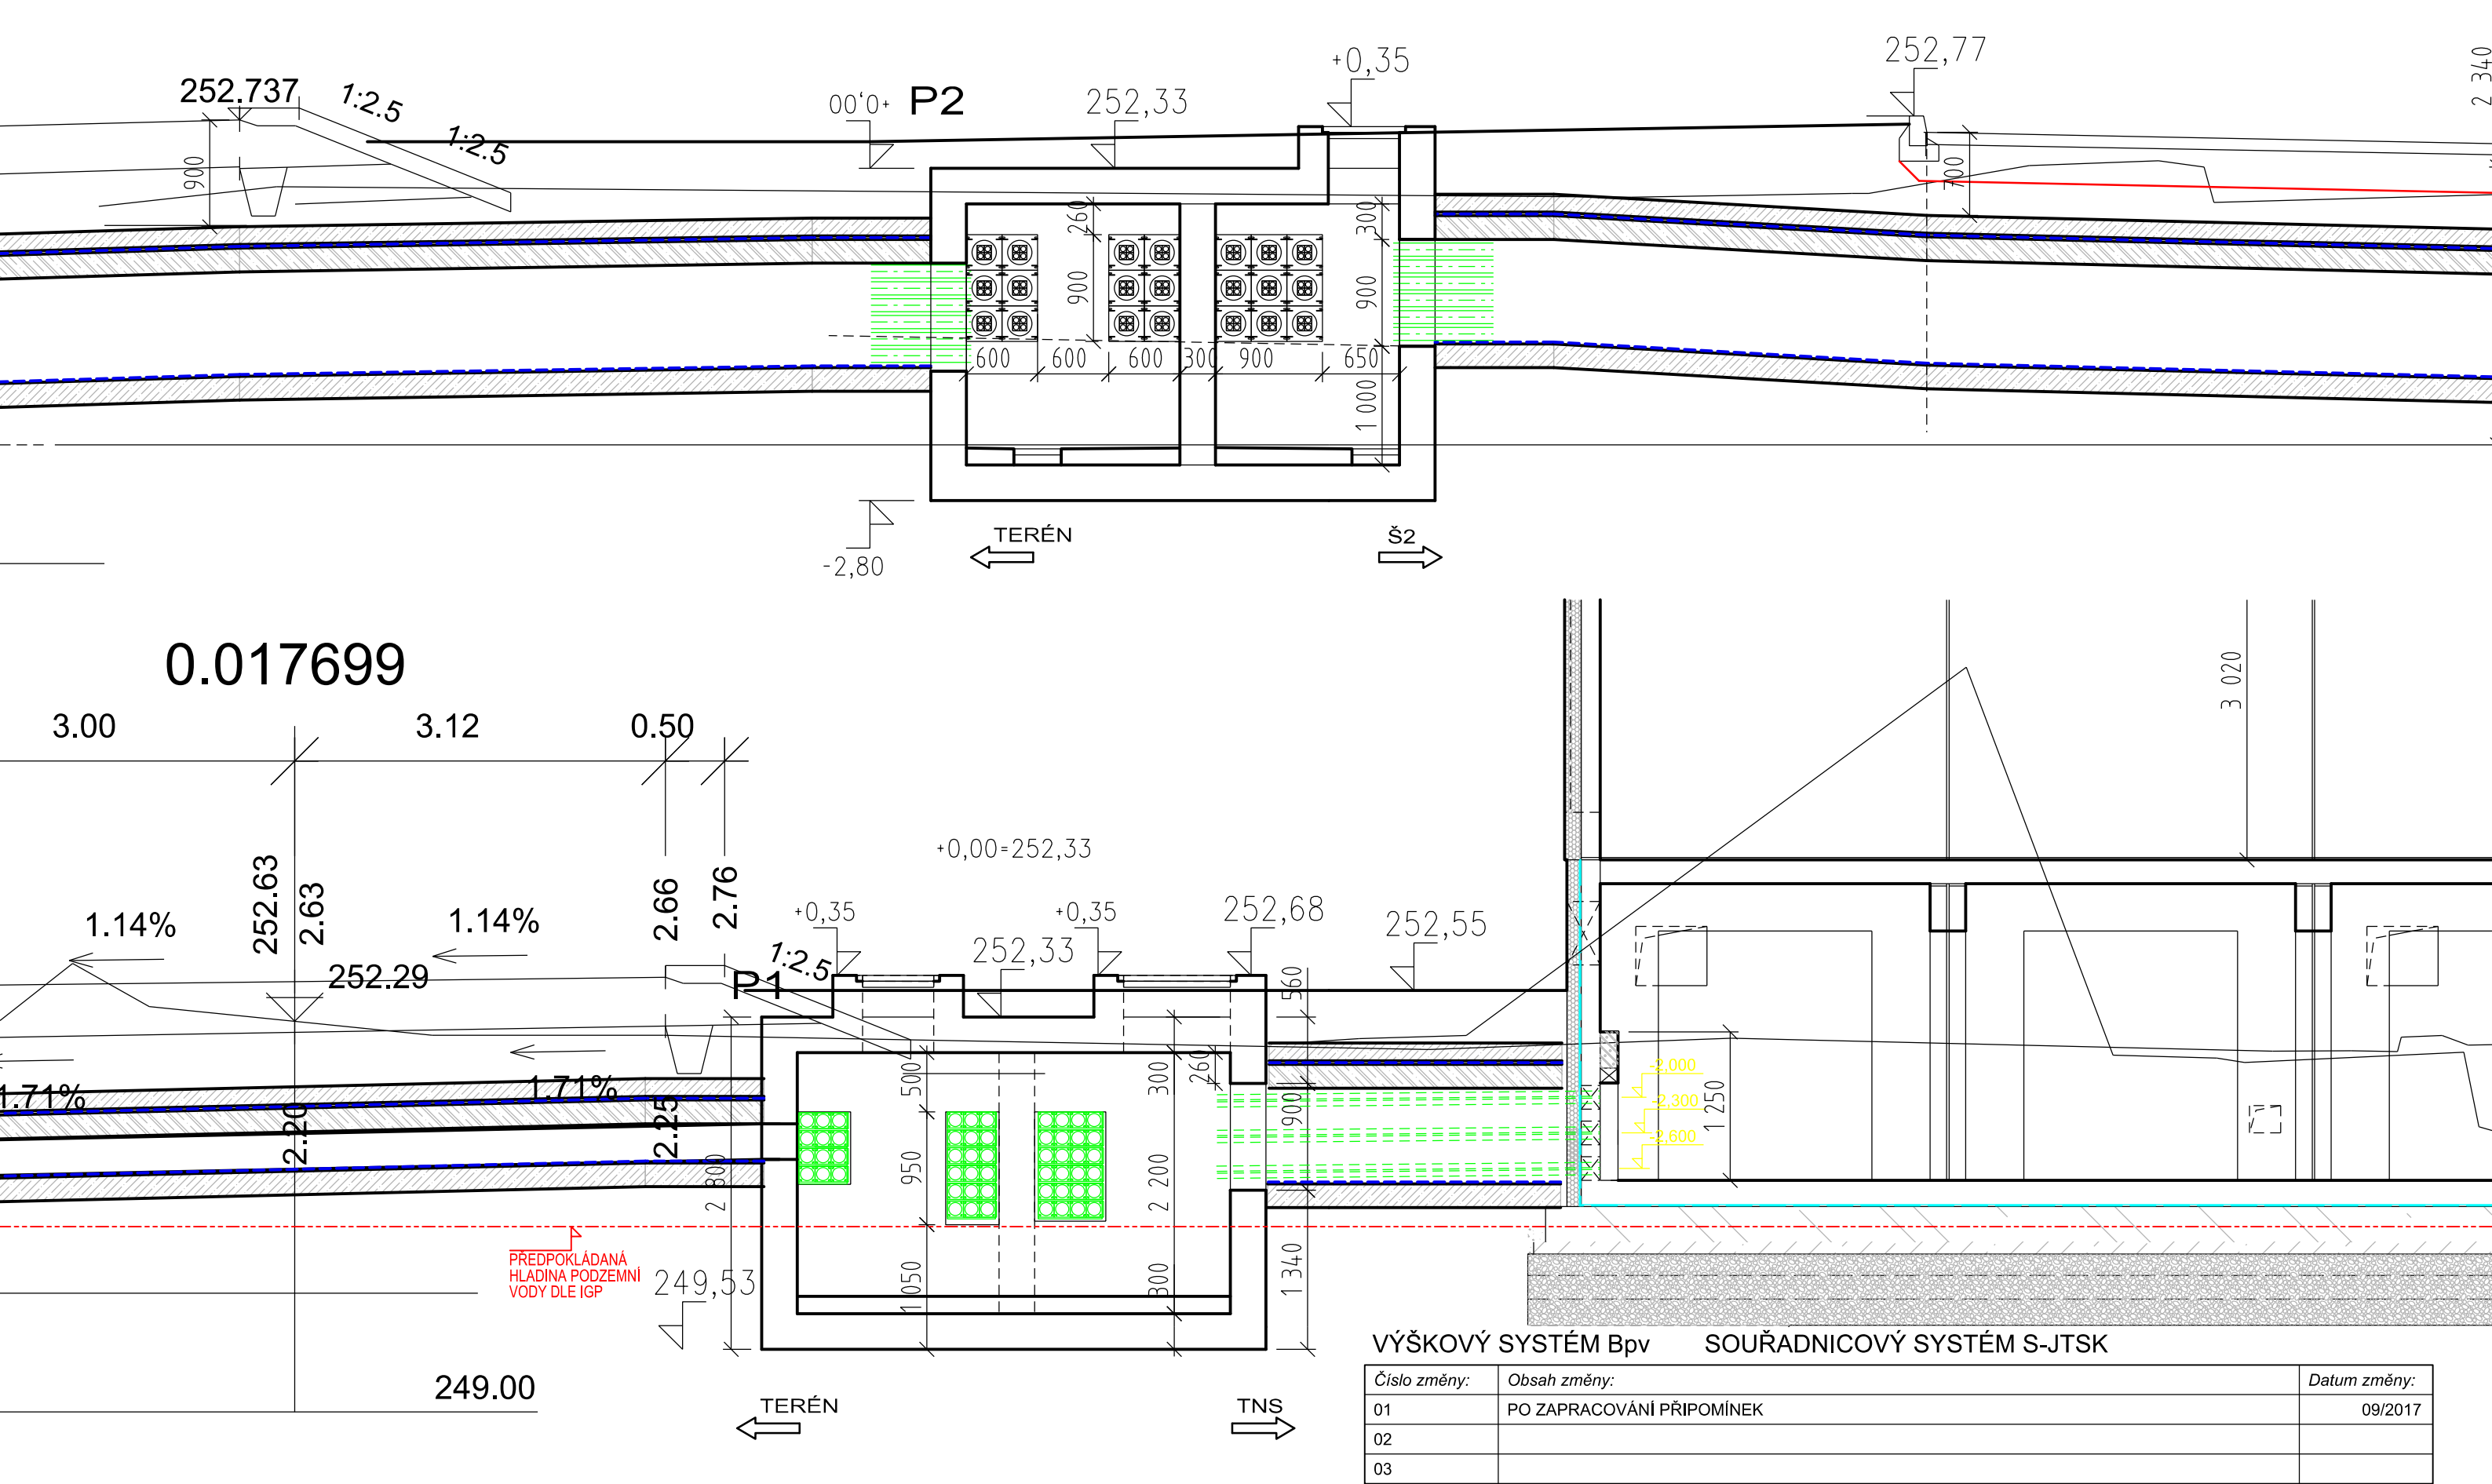

VÝŠKOVÝ SYSTÉM BpV SOUŘADNICOVÝ SYSTÉM S-JTSK

Číslo změny:	Obsah změny:	Datum změny:
01	PO ZAPRACOVÁNÍ PŘIPOMÍNEK	09/2017
02		
03		


	Vypracoval: JAN ČAPEK		Kontroloval: ING. ONDŘEJ KAFKA	
	Název přílohy: SO 190 TNS TÝNIŠTĚ NAD ORLICÍ, KABELOVOD Šachta Š1-ŘEZ		Měřítka: 1:50	Datum: 08/2017
Číslo částí a přílohy: E.1.9.1.6 01.01				

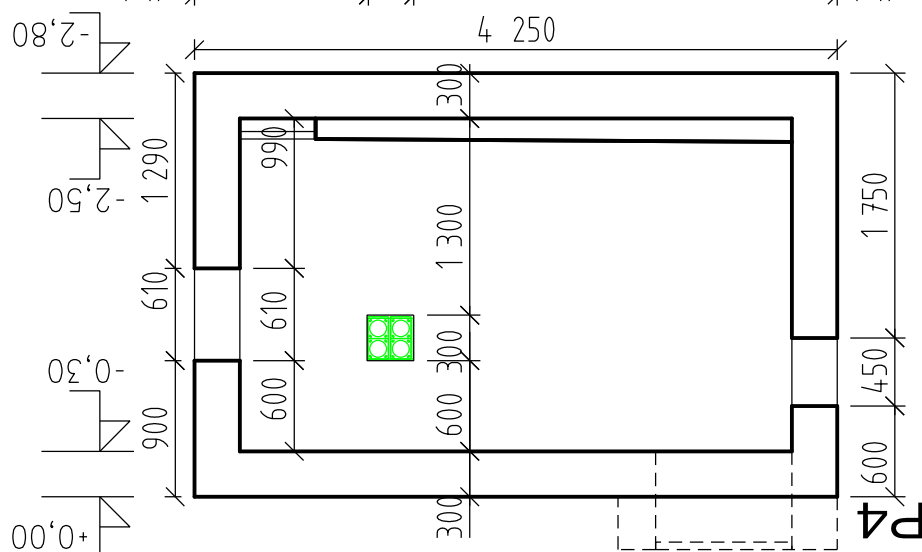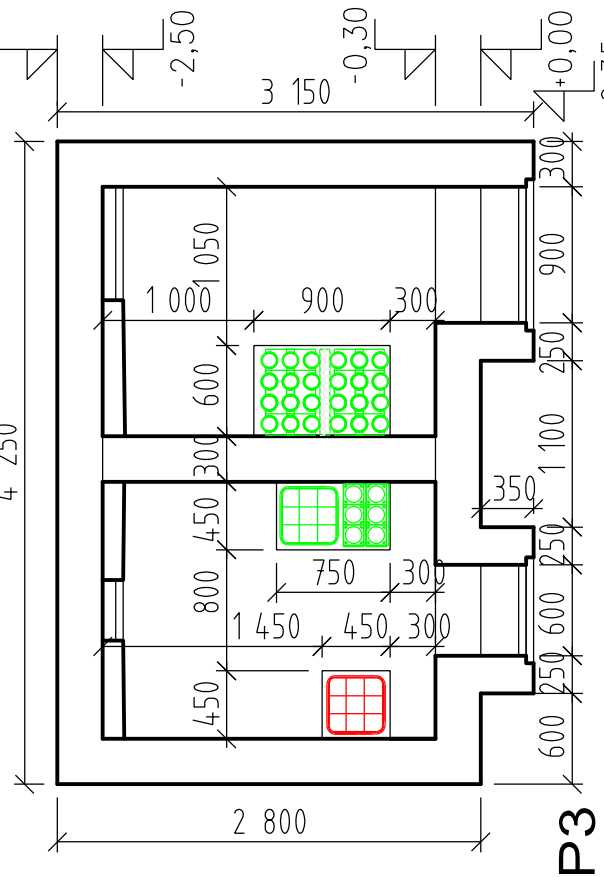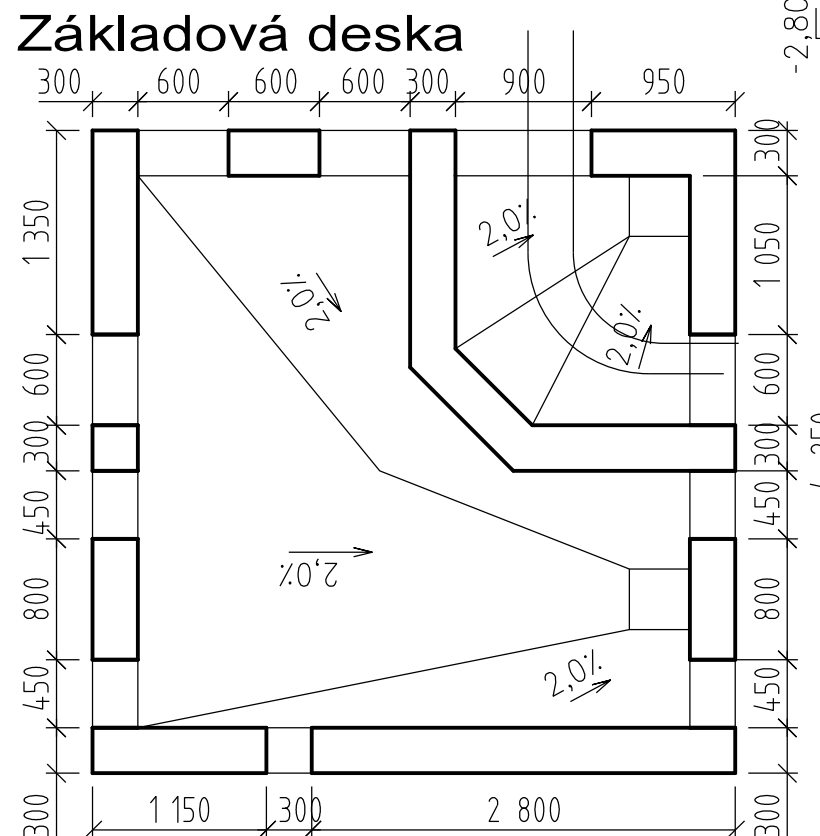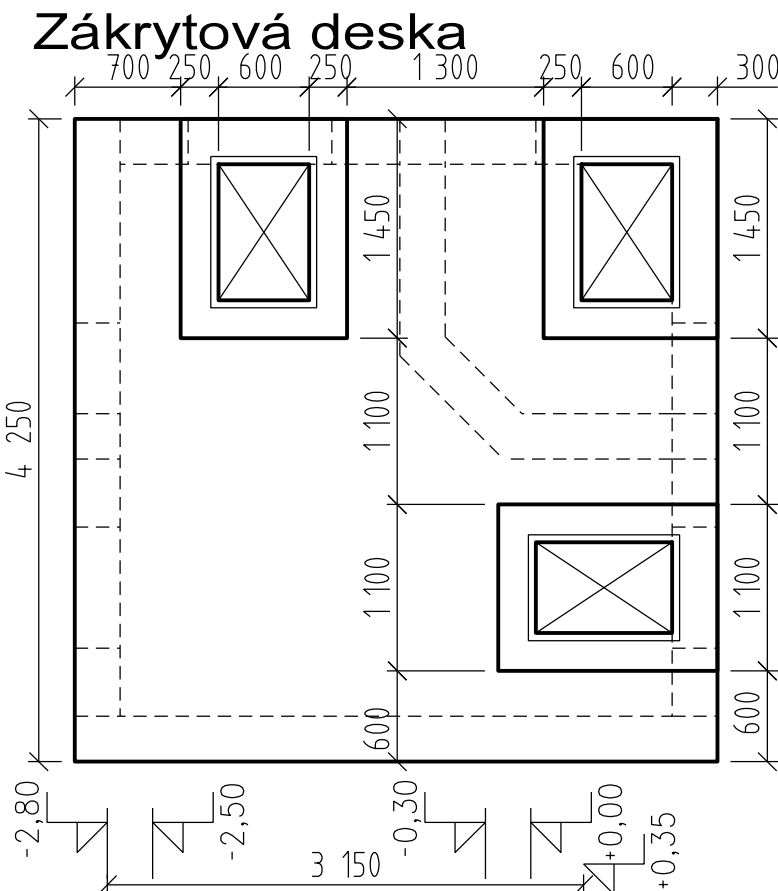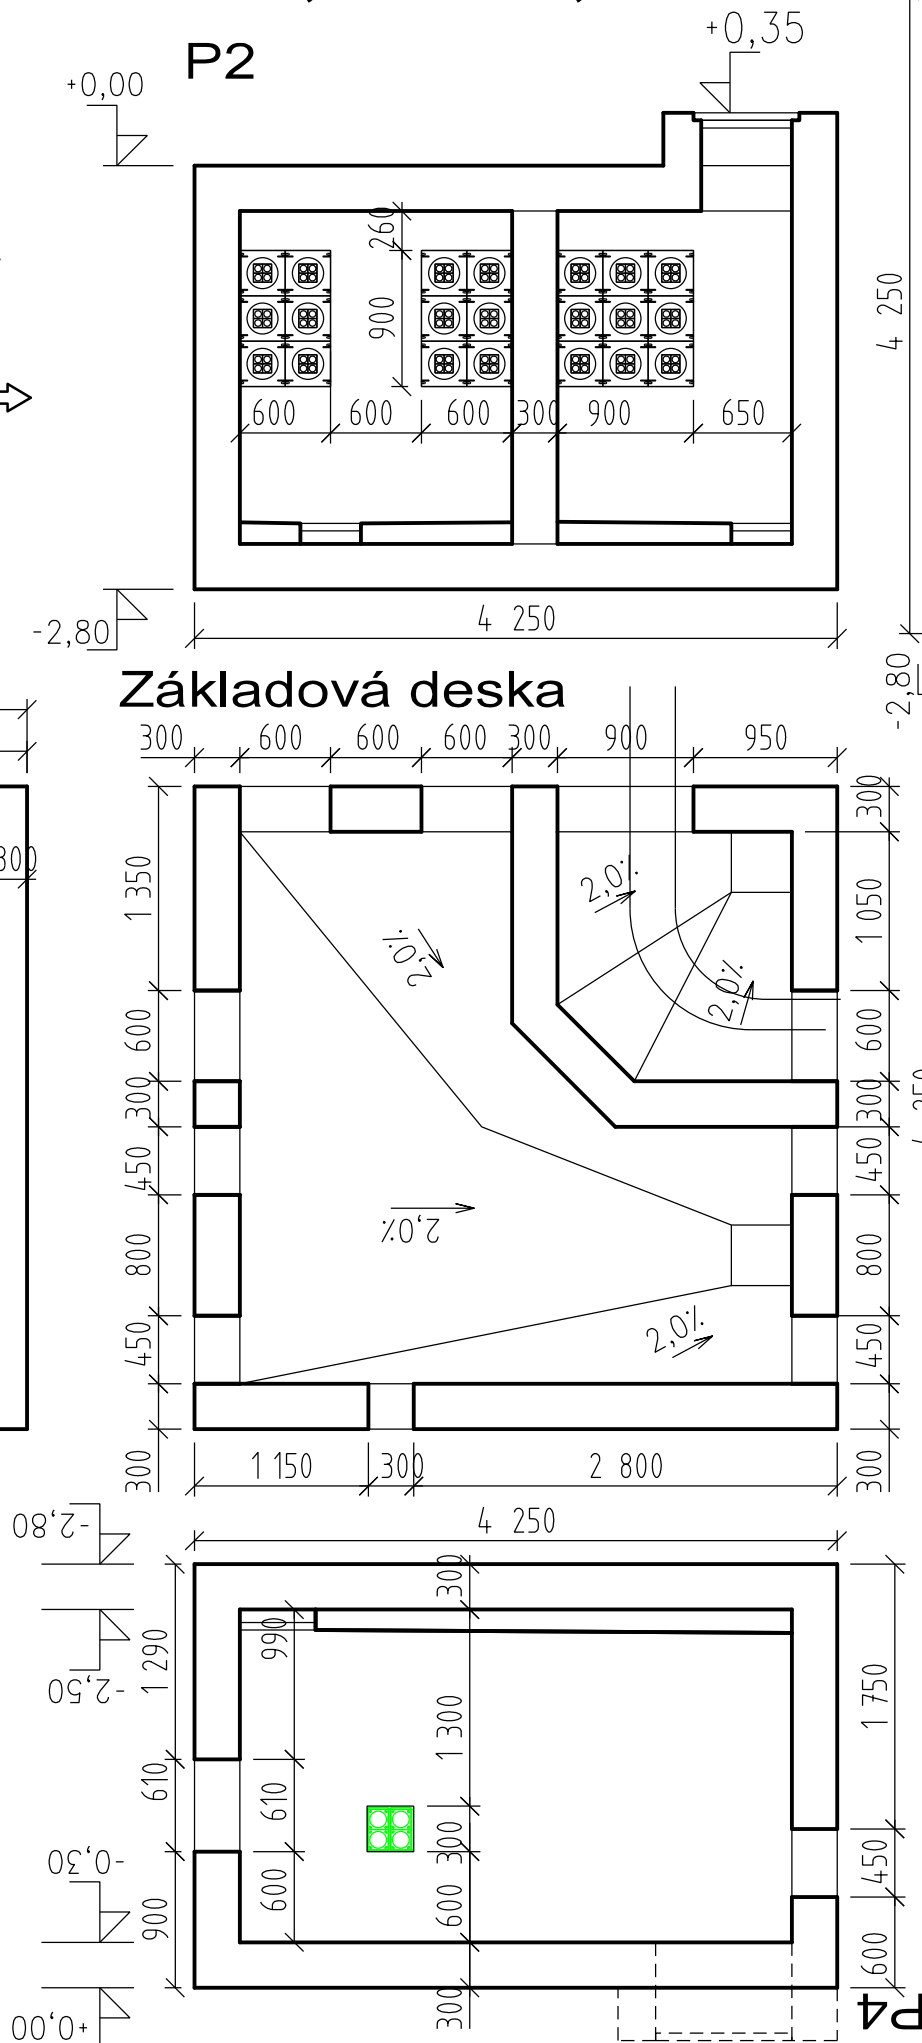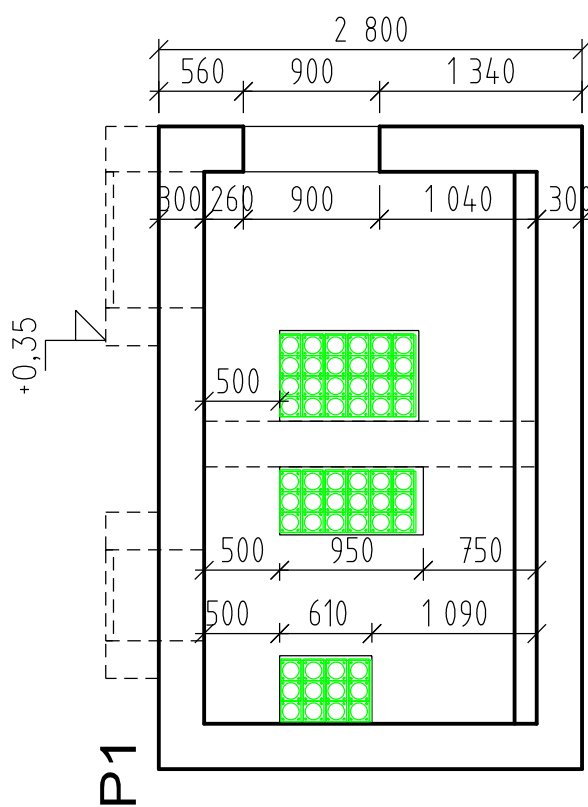


VÝŠKOVÝ SYSTÉM Bpv

SOUŘADNICOVÝ SYSTÉM S-JTSK


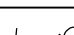
Číslo změny:	Obsah změny:	Datum změny:
01	PO ZAPRACOVÁNÍ PŘIPOMÍNEK	09/2017
02		
03		

	Vypracoval:		Kontroloval:	
	JAN ČAPEK		ING. ONDŘEJ KAFKA	
Název přílohy:			Měřítko:	Datum:
SO 190 TNS TÝNIŠTĚ NAD ORLICÍ, KABELOVOD Šachta Š1-TVAR			1:50	08/2017
			Číslo částí a přílohy: E.1.9.1.6 01.02	

DOKUMENT LZE UŽÍVAT POUZE VE SMYSLU PŘÍSLUŠNÉ SMLOUVY O DÍLO. ŽÁDNÁ JEHO ČÁST NEMŮŽE BÝT DLE ZÁKONA č.121/2000 Sb. KOPÍROVÁNA NEBO JINÝM ZPŮSOBEM ROZŠÍŘOVÁNA BEZ SOUHLASU SUDOP PRAHA a.s.


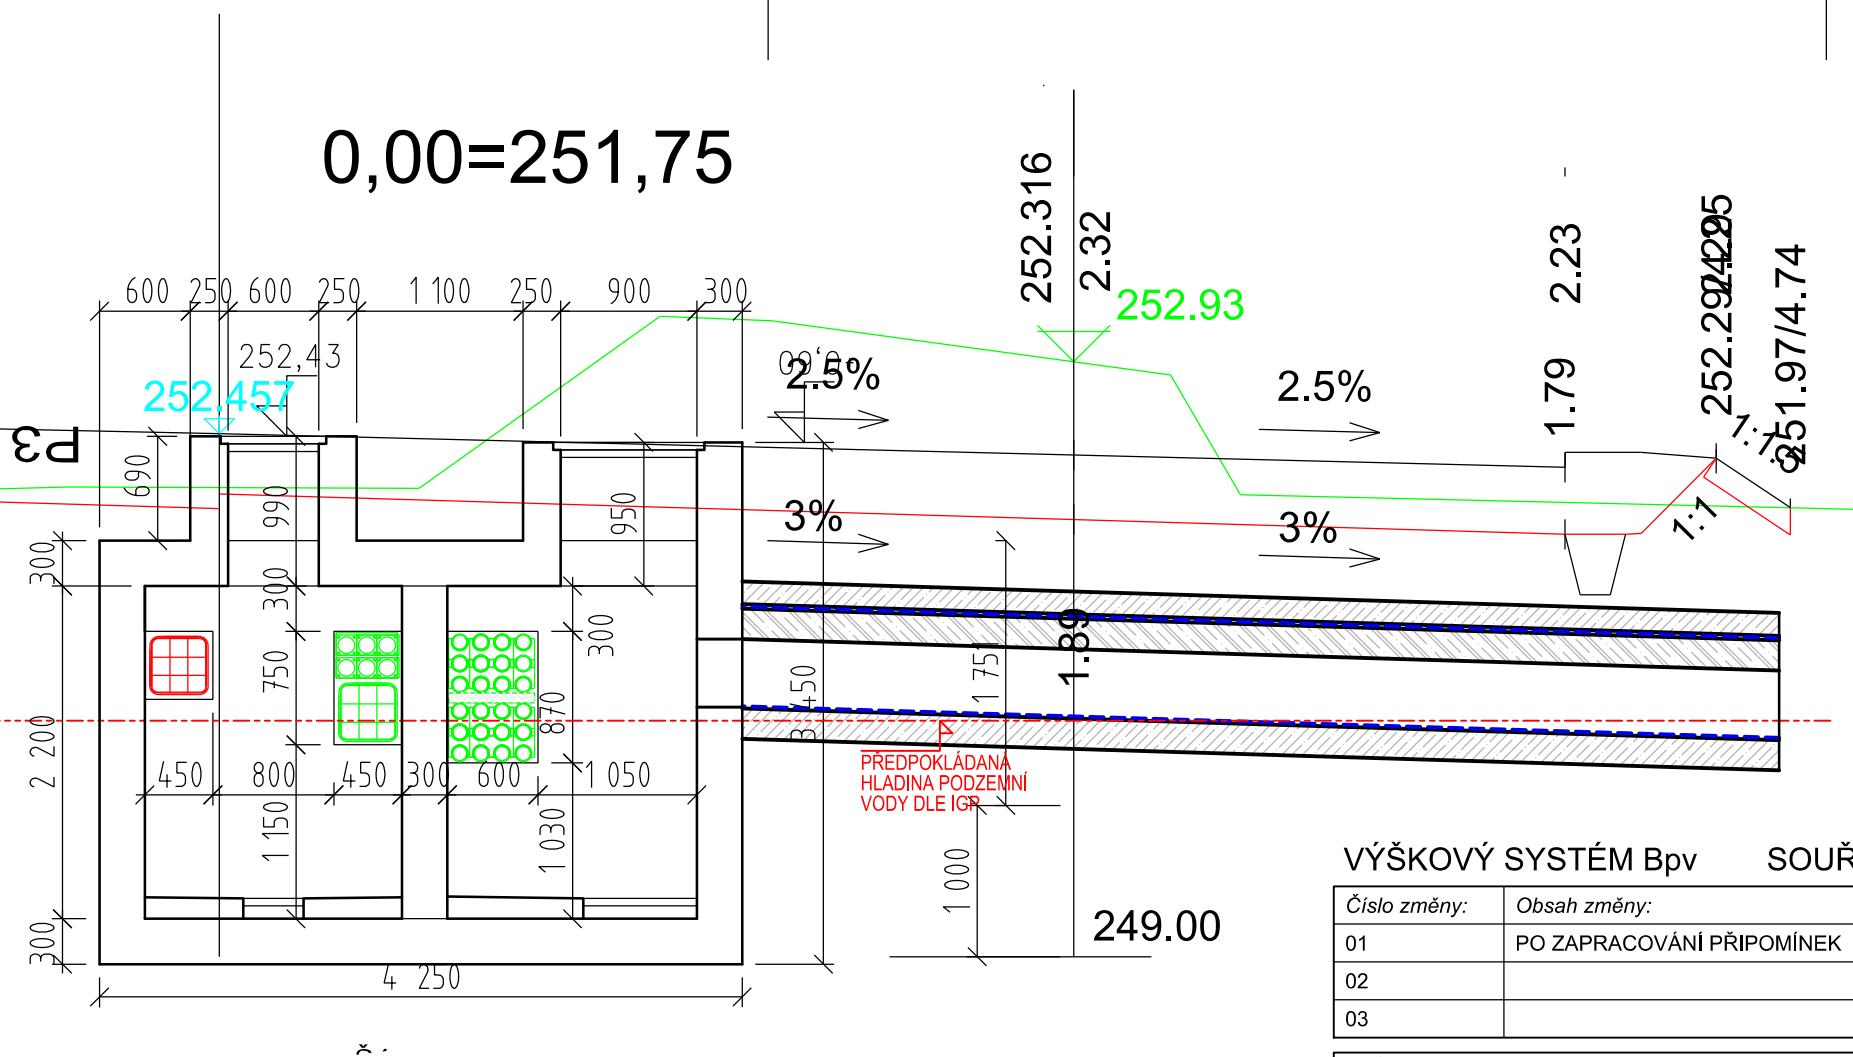


Číslo změny:	Obsah změny:	Datum změny:
01	PO ZAPRACOVÁNÍ PŘIPOMÍNEK	09/2017
02		
03		



	Vypracoval: JAN ČAPEK 	Kontroloval: ING. ONDŘEJ KAFKA 	
	Název přílohy: SO 190 TNS TÝNIŠTĚ NAD ORLICÍ, KABELOVOD Šachta Š2-ŘEZ		Měřítko: 1:50
		Číslo části a přílohy: E.1.9.1.6 02.01	

0,00=251,75




P4

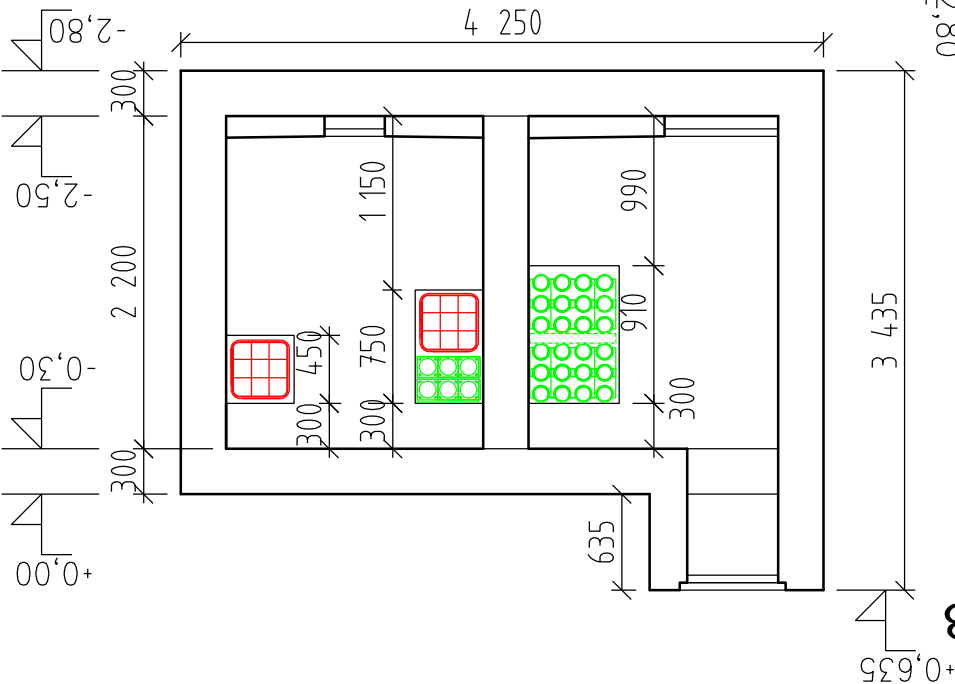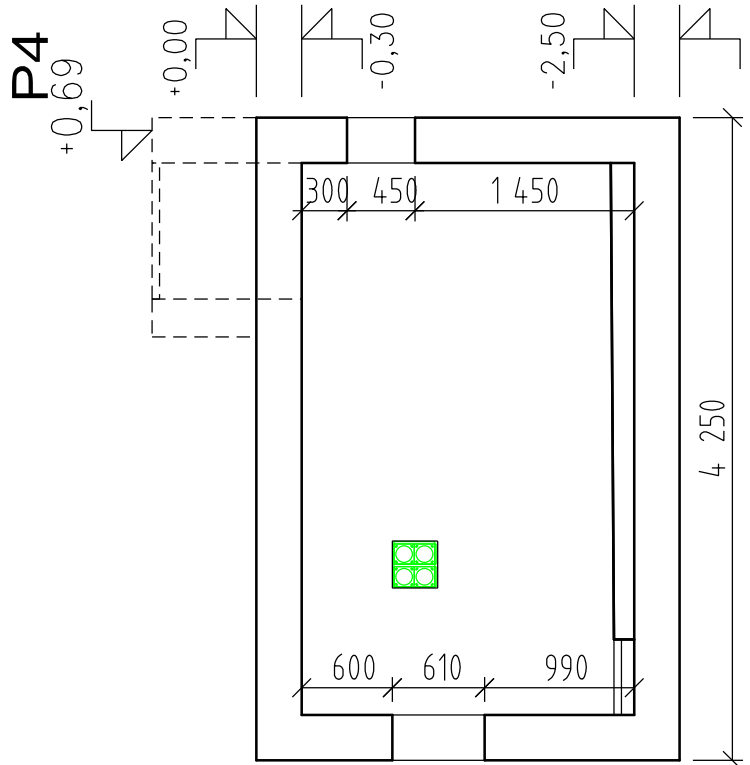

P3

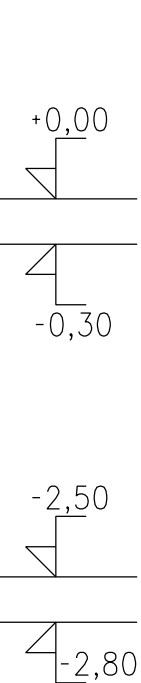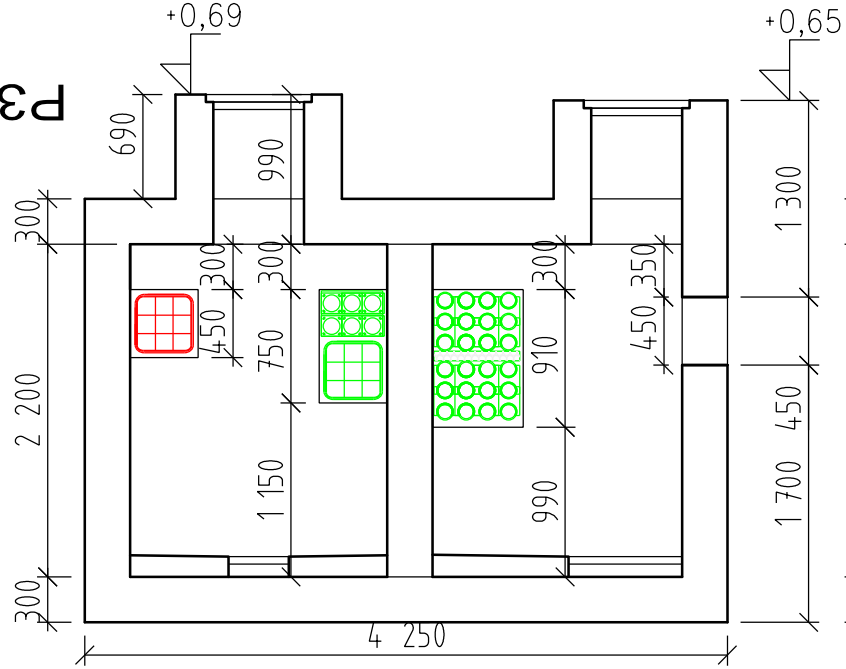


SCHEMA TVARU

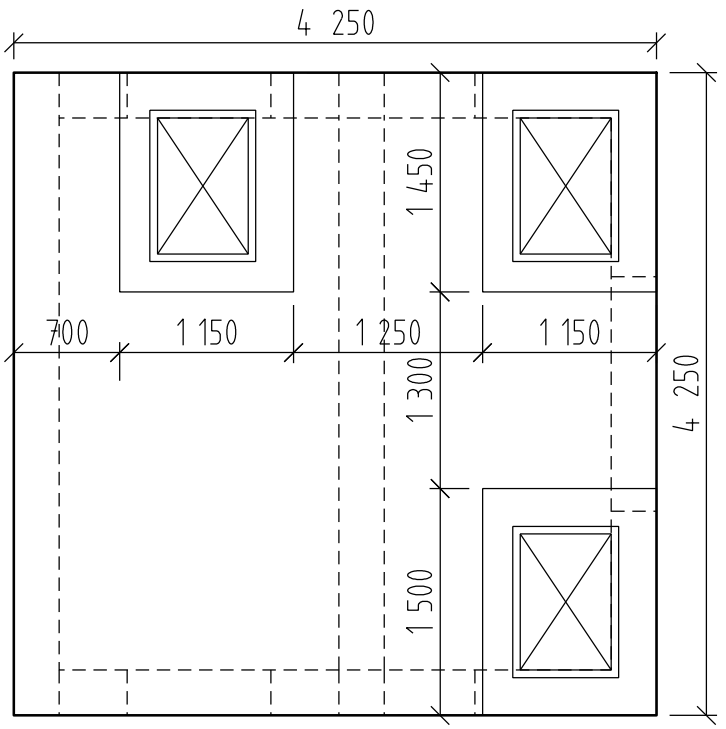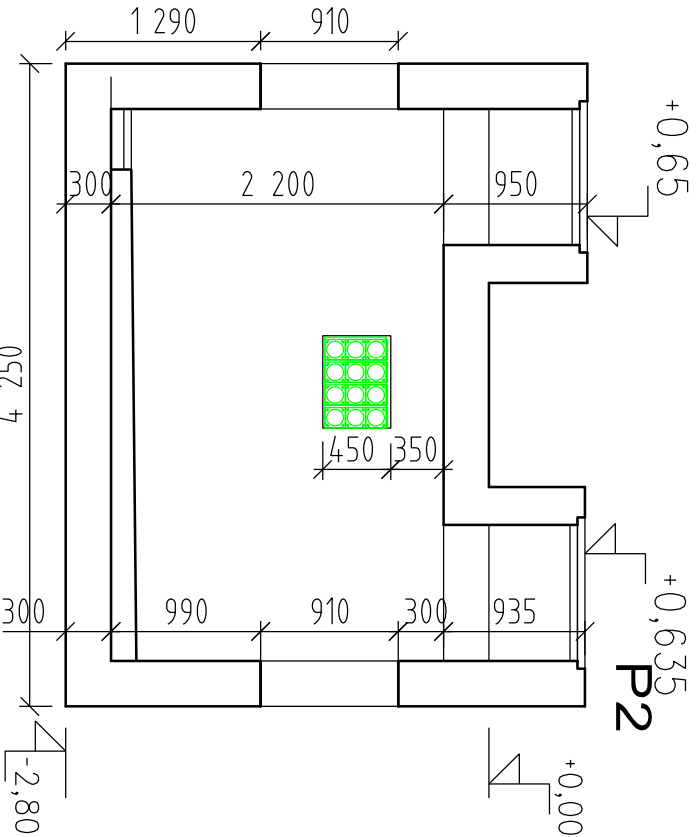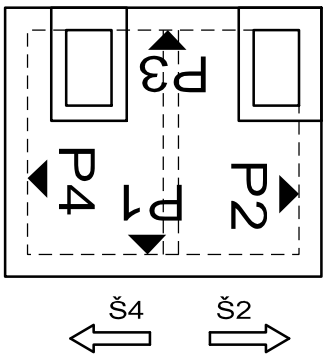




VÝŠKOVÝ SYSTÉM Bpv SOUŘADNICOVÝ SYSTÉM S-JTSK

Číslo změny:	Obsah změny:	Datum změny:
01	PO ZAPRACOVÁNÍ PŘIPOMÍNEK	09/2017
02		
03		

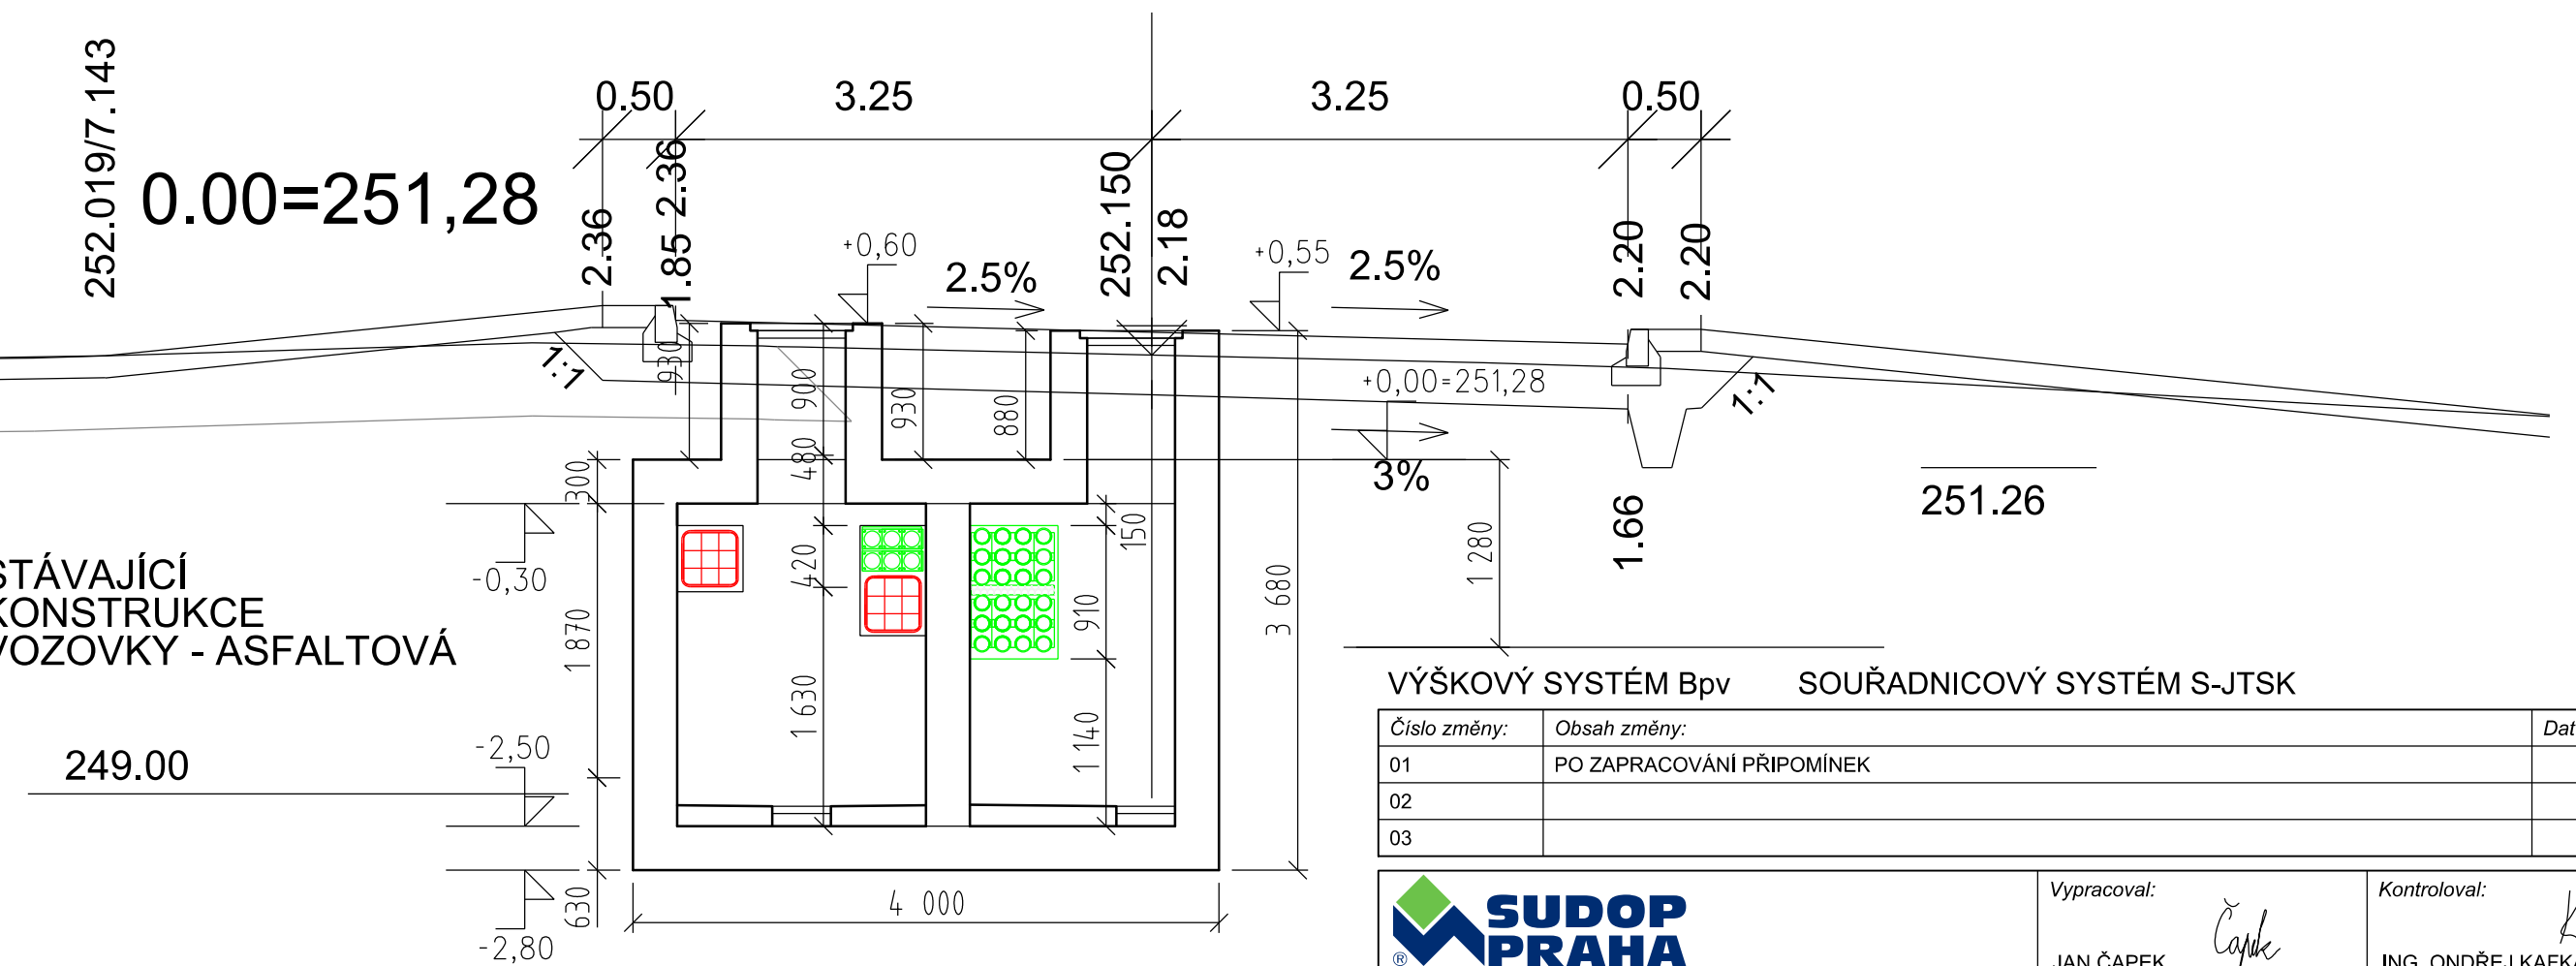
		Vypracoval:  JAN ČAPEK		Kontroloval:  ING. ONDŘEJ KAFKA	
Název přílohy:		Měřítko:		Datum:	
SO 190 TNS TÝNIŠTĚ NAD ORLICÍ, KABELOVOD		1:50		08/2017	
Šachta Š2-TVAR		Číslo částí a přílohy:		E.1.9.1.6 02.02	




Číslo změny:	Obsah změny:	Datum změny:
01	PO ZAPRACOVÁNÍ PŘIPOMÍNEK	09/2017
02		
03		

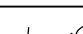	Vypracoval:  JAN ČAPEK	Kontroloval:  ING. ONDŘEJ KAFKA	
	Název přílohy: SO 190 TNS TÝNIŠTĚ NAD ORLICÍ, KABELOVOD Šachta Š3-ŘEZ	Měřitko: 1:50	Datum: 08/2017


0.00=251,28

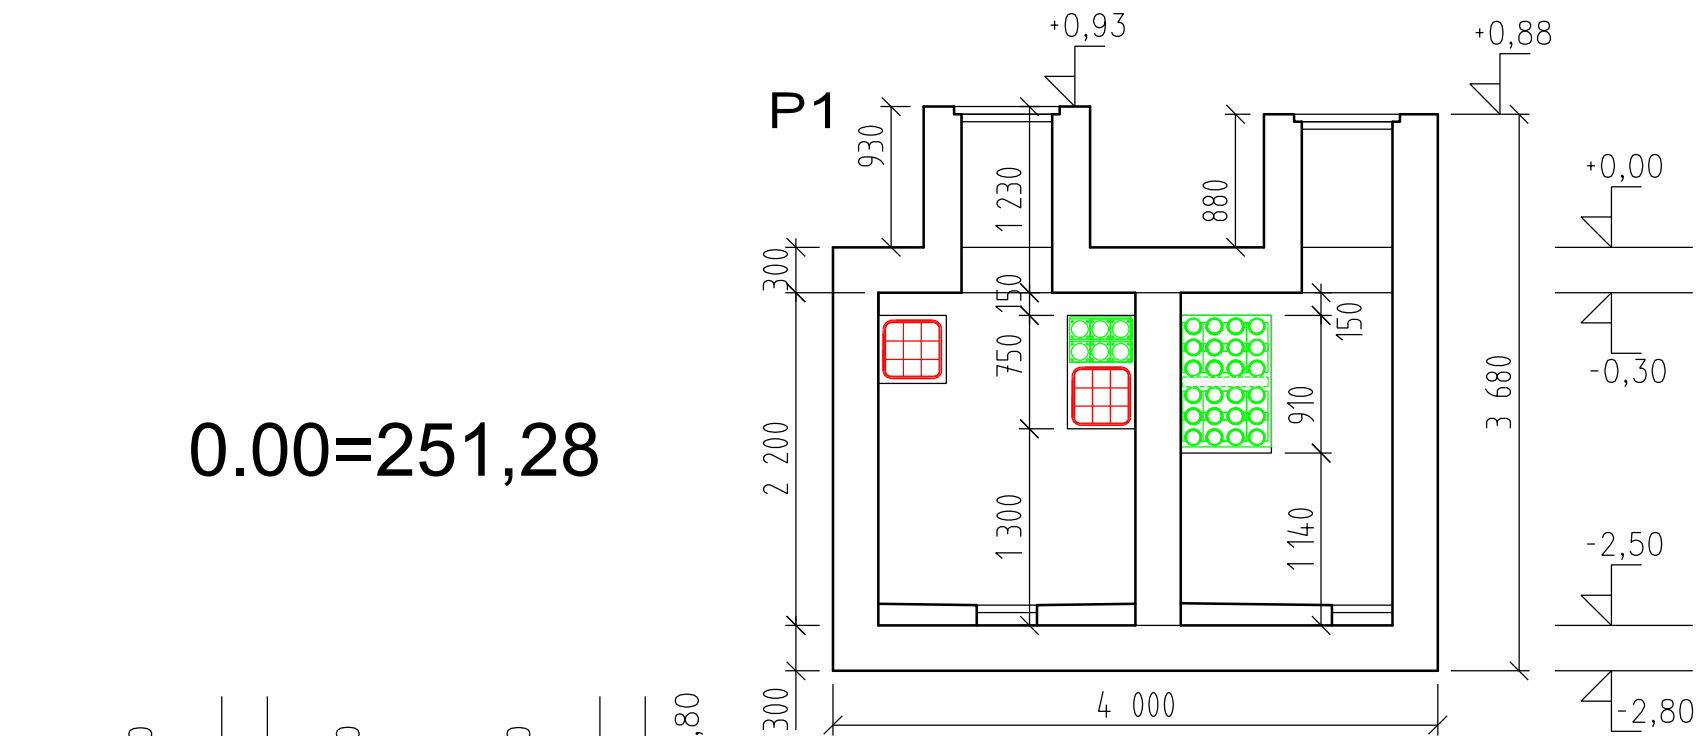



SCHEMA TVARU

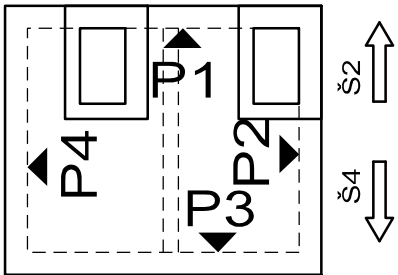

Základová deska

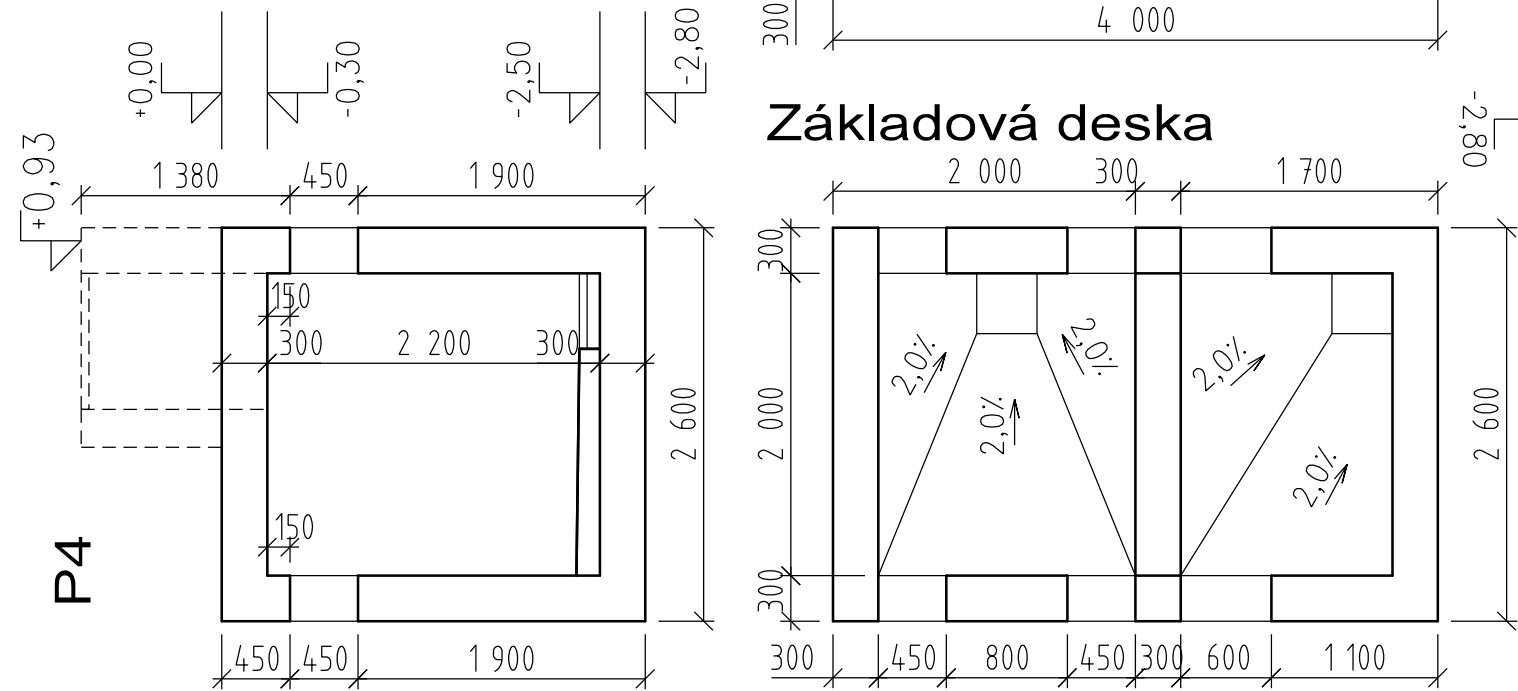

Zákrytová deska

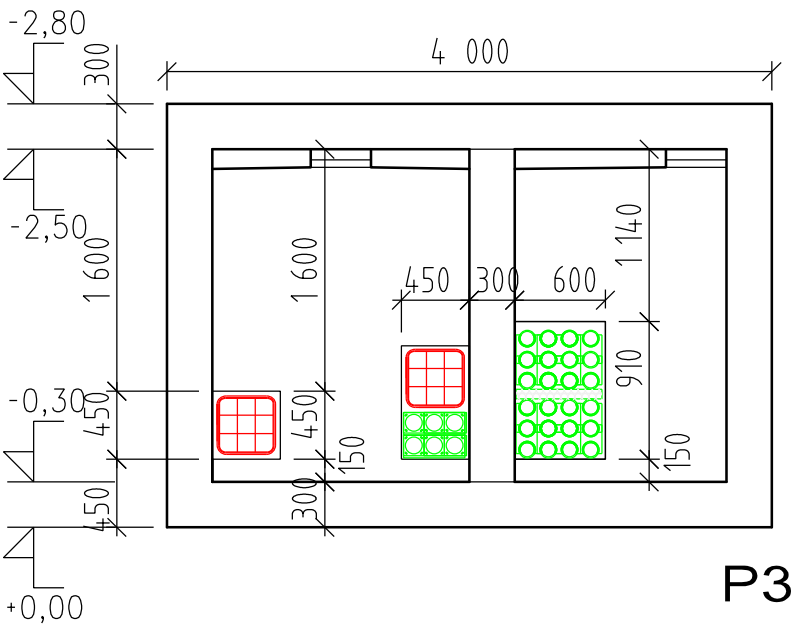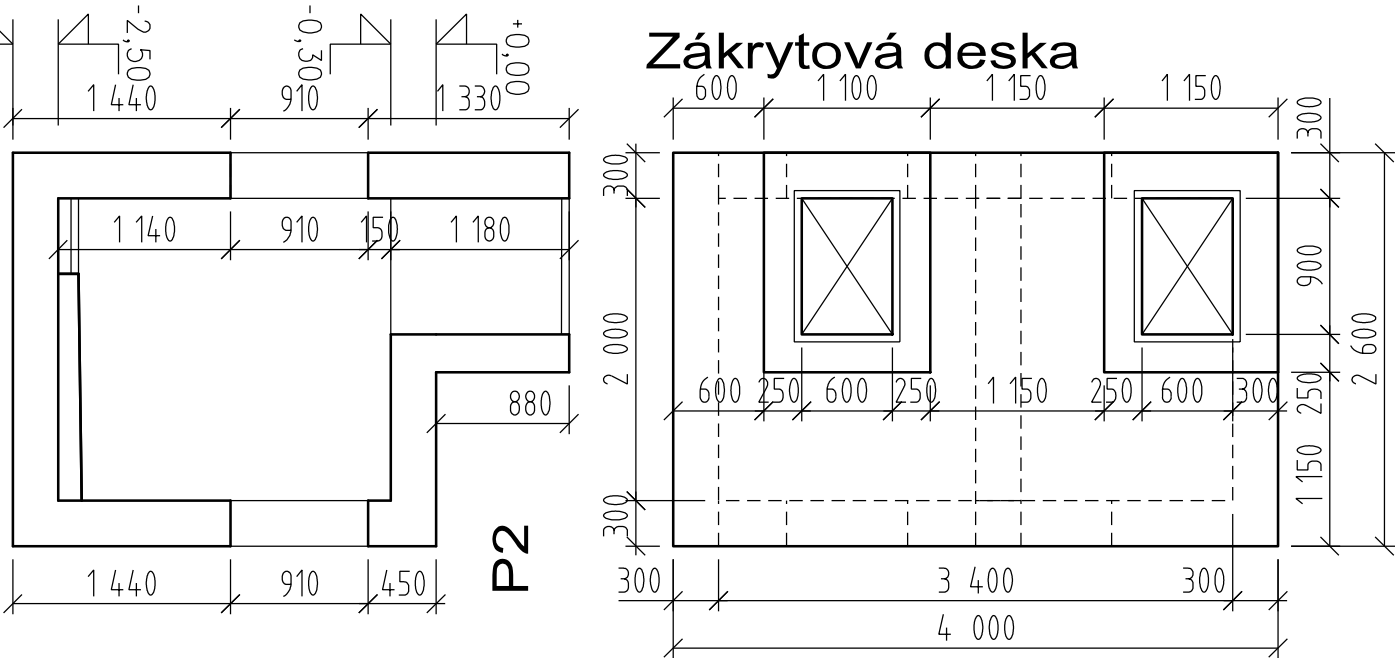

VÝŠKOVÝ SYSTÉM Bpv SOUŘADNICOVÝ SYSTÉM S-JTSK

Číslo změny:	Obsah změny:	Datum změny:
01	PO ZAPRACOVÁNÍ PŘIPOMÍNEK	09/2017
02		
03		



Vypracoval:

JAN ČAPEK

Kontroloval:

ING. ONDŘEJ KAFKA

Název přílohy:

SO 190 TNS TÝNIŠTĚ NAD ORLICÍ, KABELOVOD
Šachta Š3-TVAR

Měřítko:

1:50








Datum:

08/2017

Číslo částí a přílohy:


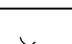
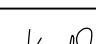
E.1.9.1.6 03.02



0,00=251,11

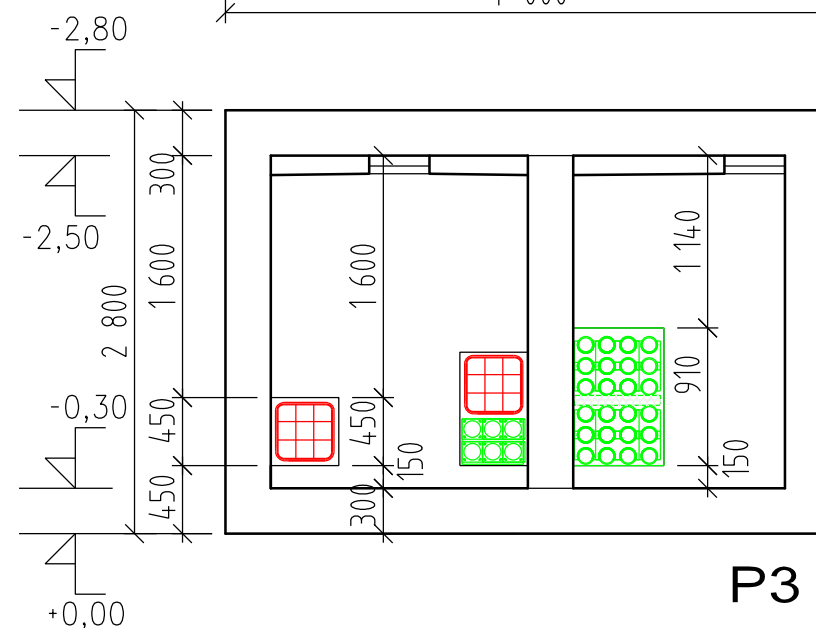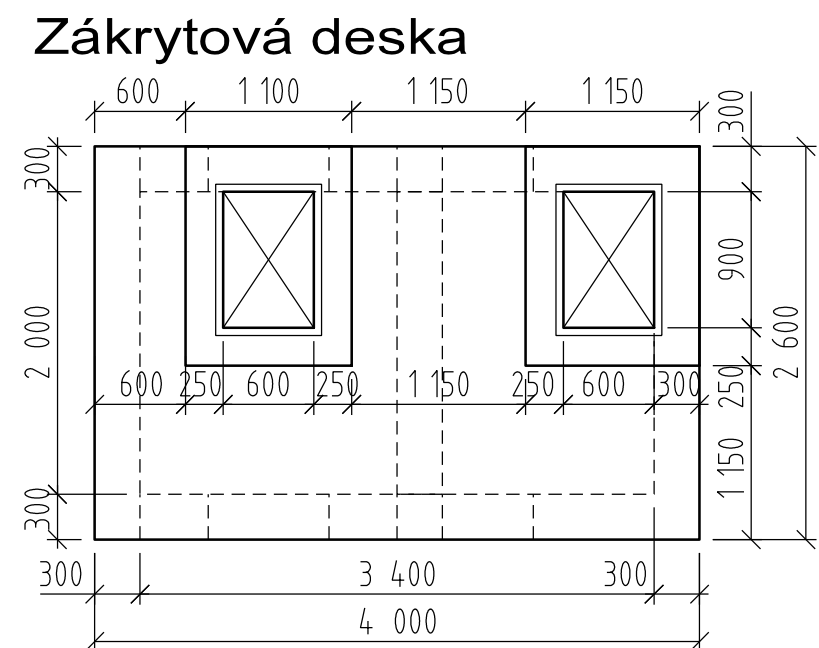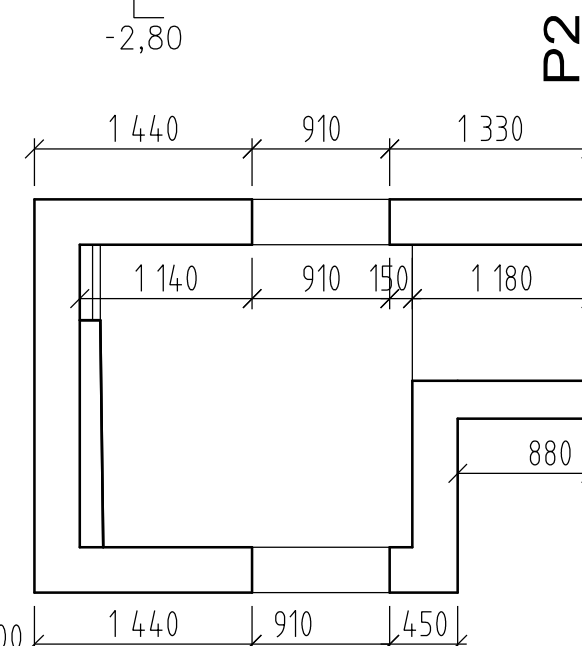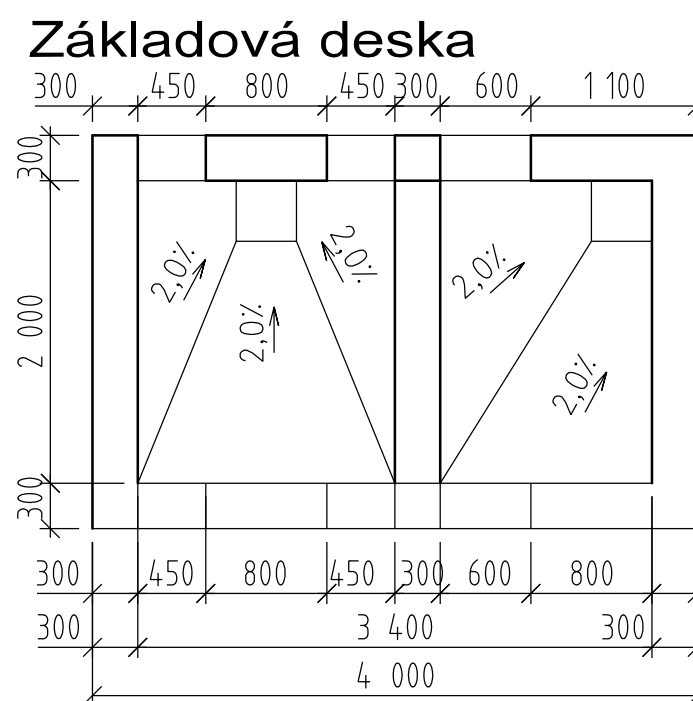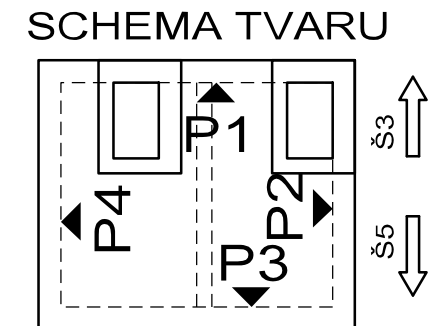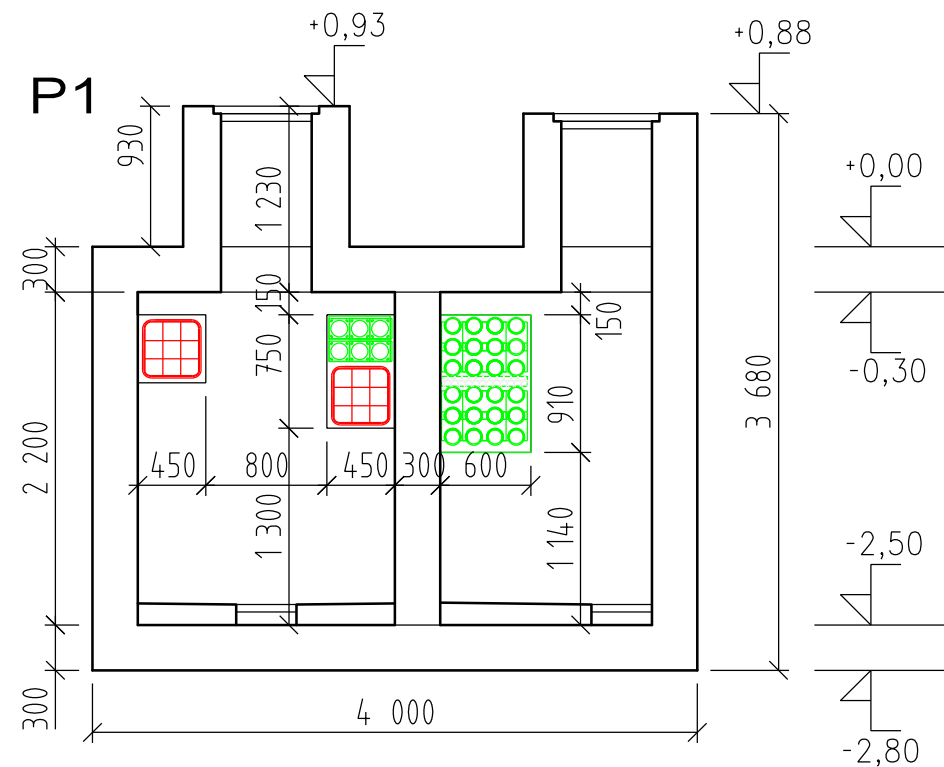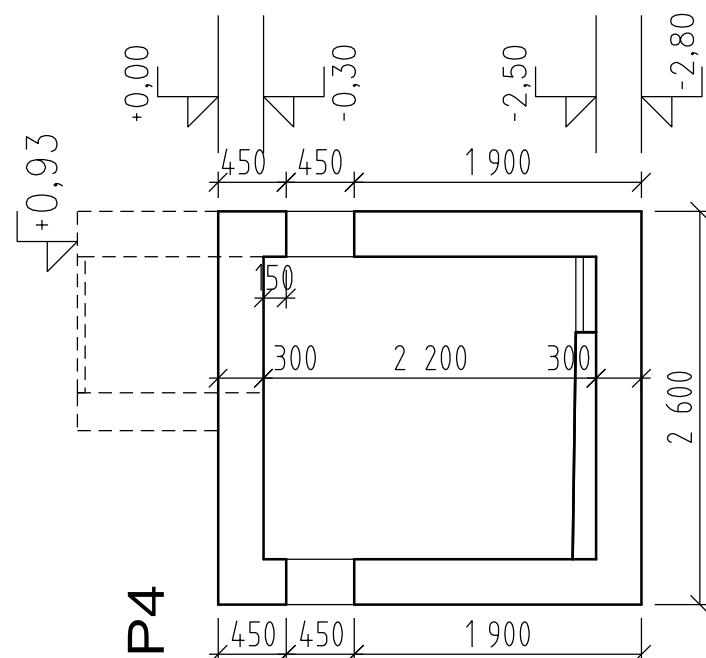

VÝŠKOVÝ SYSTÉM Bpv SOUŘADNICOVÝ SYSTÉM S-JTSK

Číslo změny:	Obsah změny:	Datum změny:
01	PO ZAPRACOVÁNÍ PŘIPOMÍNEK	09/2017
02		
03		

	Vypracoval:  JAN ČAPEK	Kontroloval:  ING. ONDŘEJ KAFKA	
	Název přílohy: SO 190 TNS TÝNIŠTĚ NAD ORLICÍ, KABELOVOD Šachta Š4-TVAR	Měřitko: 1:50	Datum: 08/2017




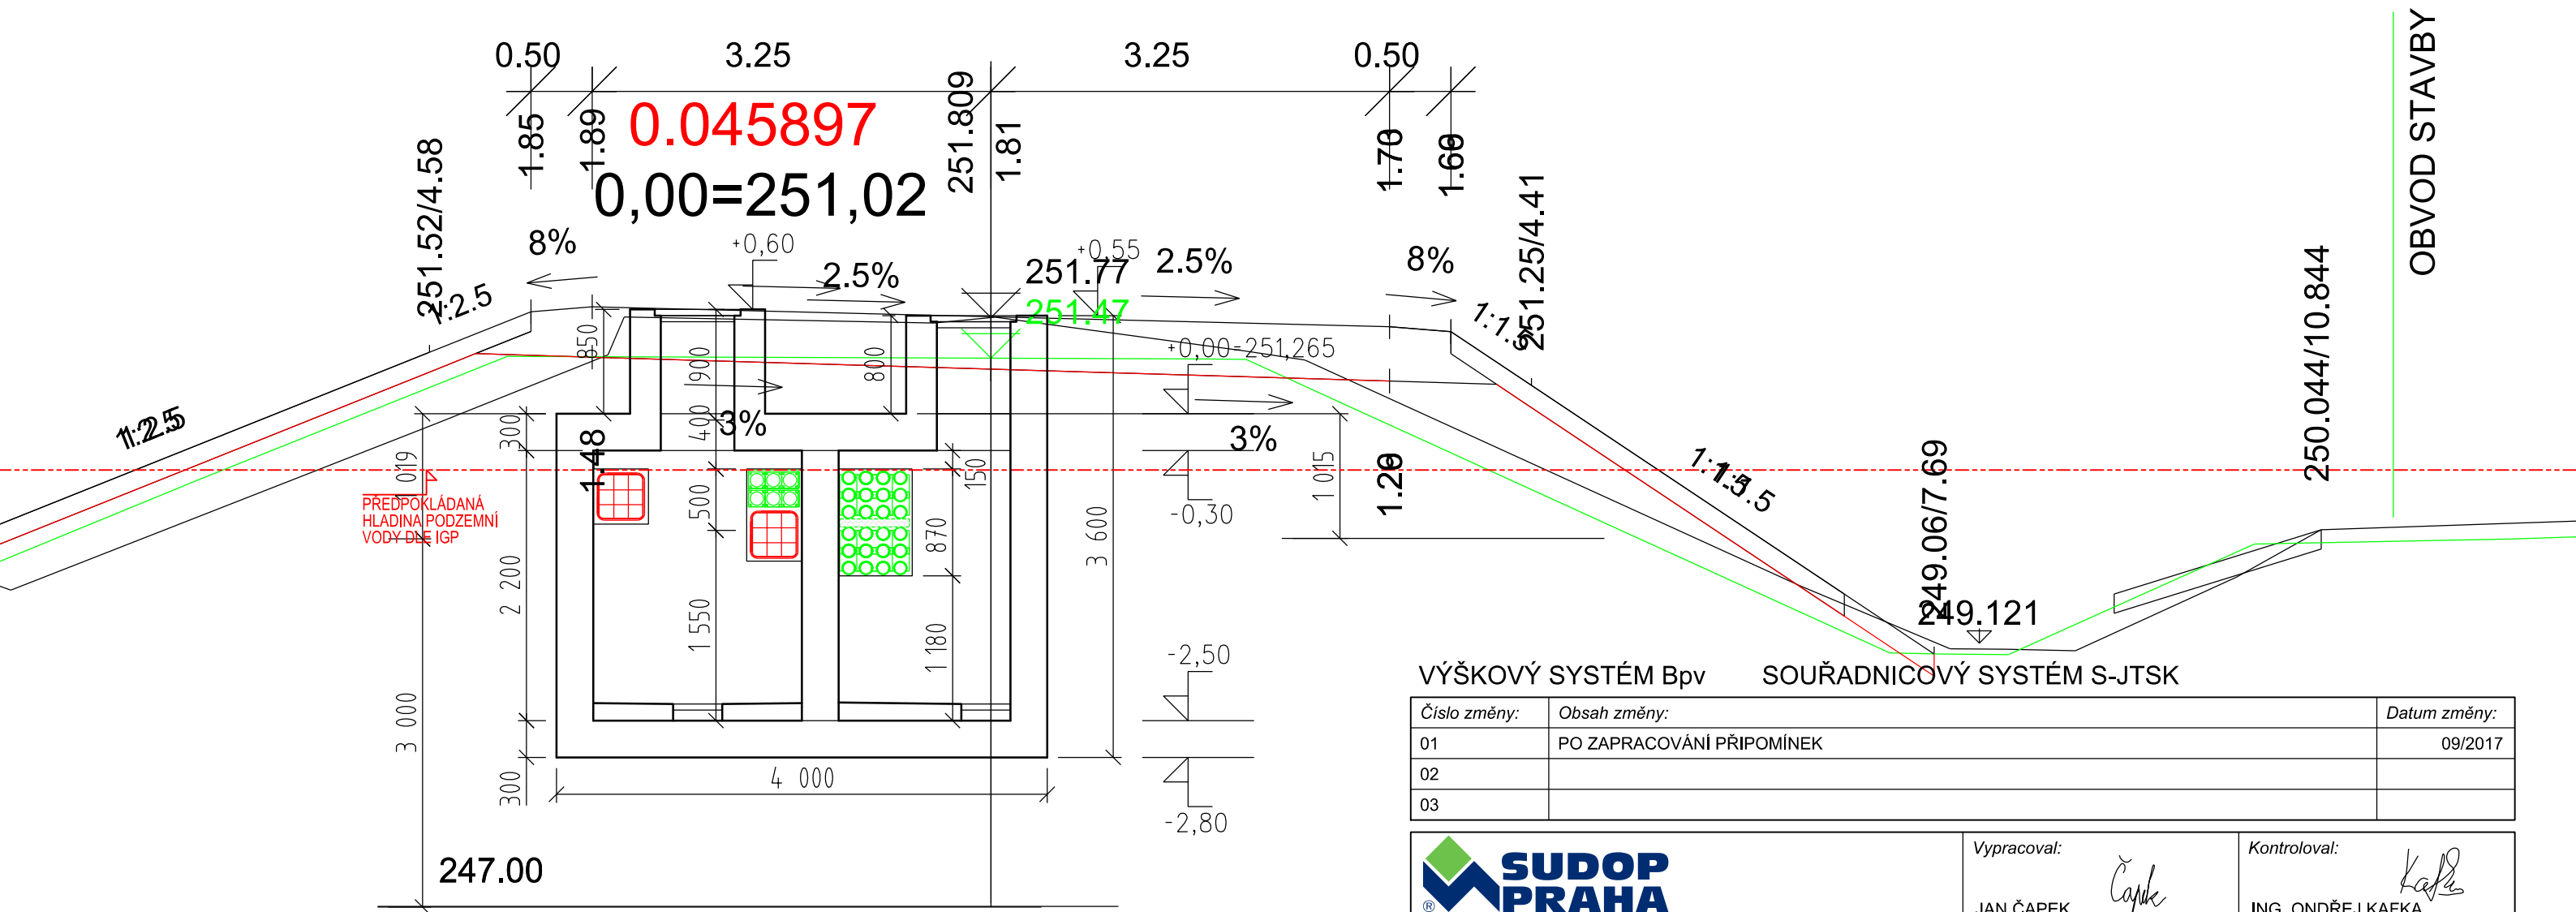
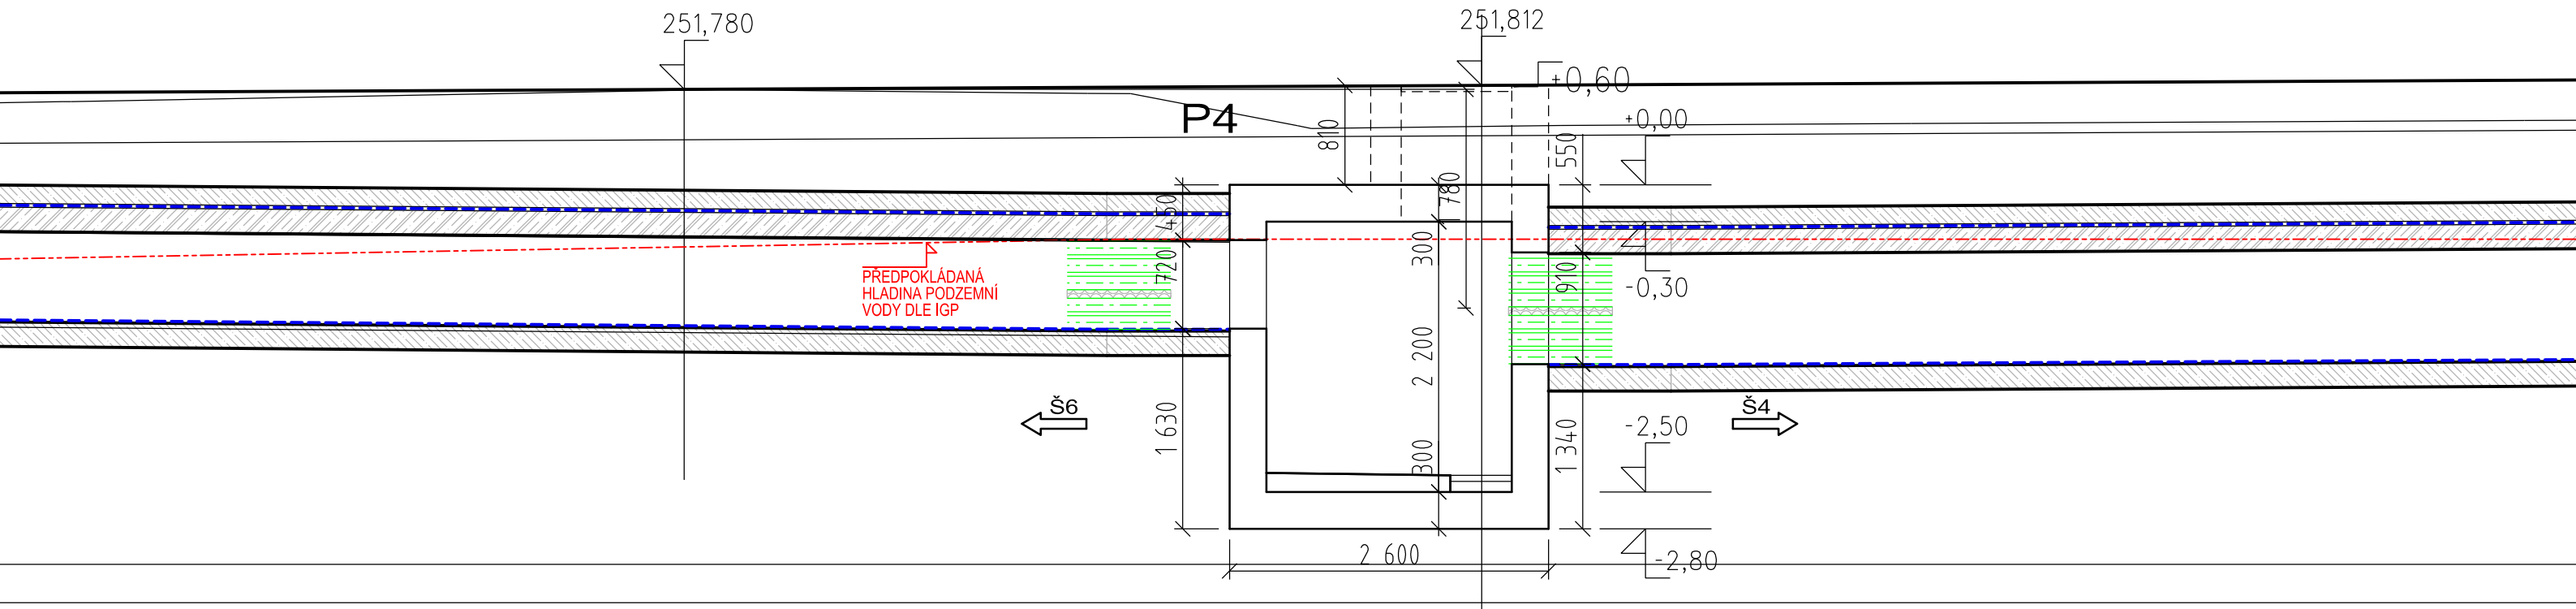


VÝŠKOVÝ SYSTÉM BpV SOUŘADNICOVÝ SYSTÉM S-JTSK

Číslo změny:	Obsah změny:	Datum změny:
01	PO ZAPRACOVÁNÍ PŘIPOMÍNEK	09/2017
02		
03		

	Vypracoval: JAN ČAPEK	Kontroloval: ING. ONDŘEJ KAFKA
Název přílohy: SO 190 TNS TÝNIŠTĚ NAD ORLICÍ, KABELOVOD Šachta Š5-ŘEZ		Měřítko: 1:50
		Datum: 08/2017
		Číslo části a přílohy: E.1.9.1.6 05.01

Architectural floor plan of a building with dimensions and level markers. The plan shows a rectangular building with a total width of 4,000 and a total depth of 3,600. The building is divided into several rooms and corridors. Key dimensions include a main corridor width of 2,200, a room width of 1,200, and a room depth of 1,080. The plan also shows a staircase area with a width of 1,150 and a depth of 1,150. The building is surrounded by a perimeter wall with a thickness of 300. The plan includes level markers: +0,85, +0,80, +0,00, -0,30, -2,50, and -2,80. The label 'P1' is located in the top left corner.

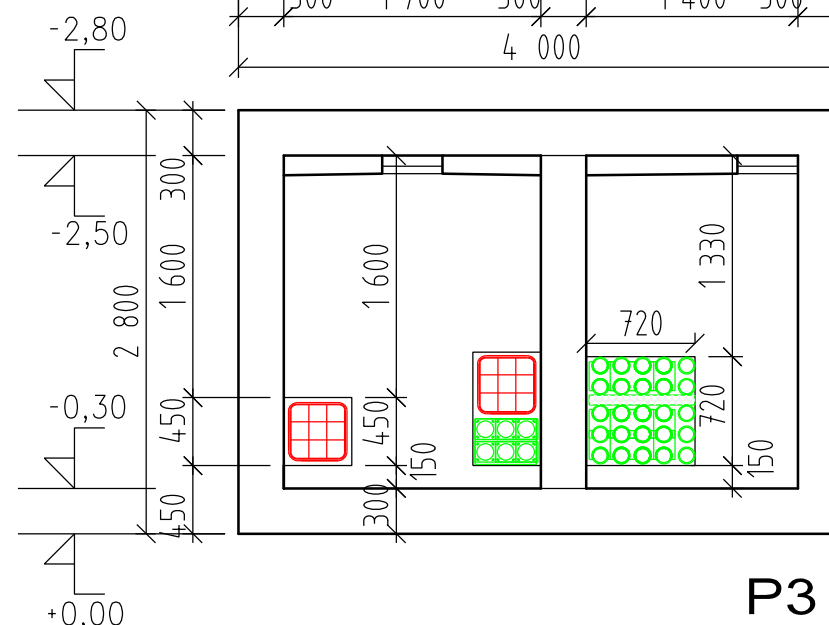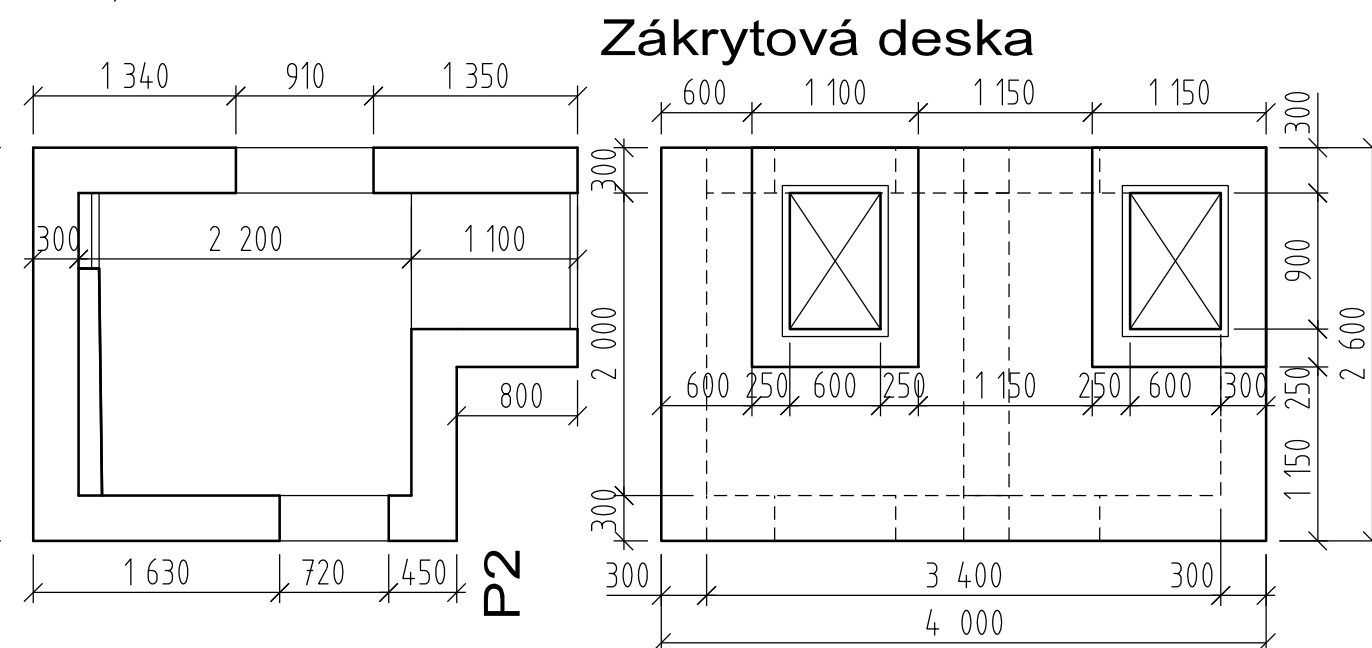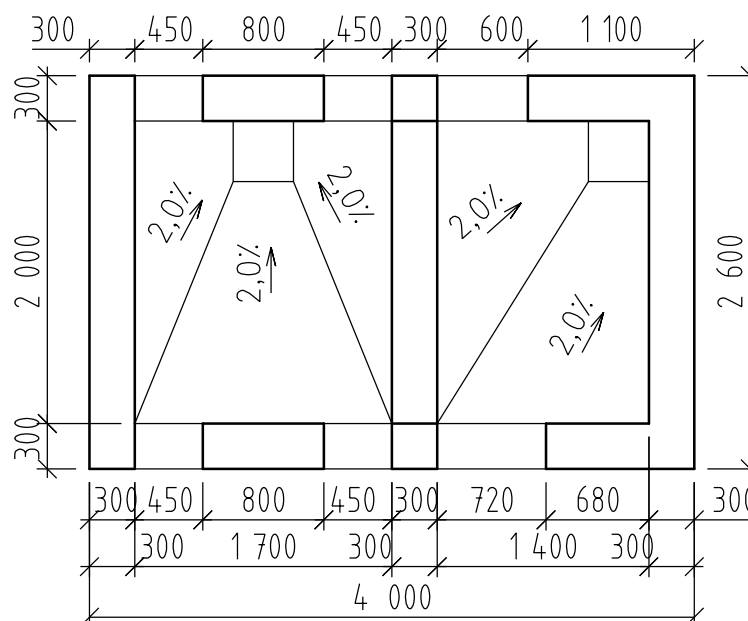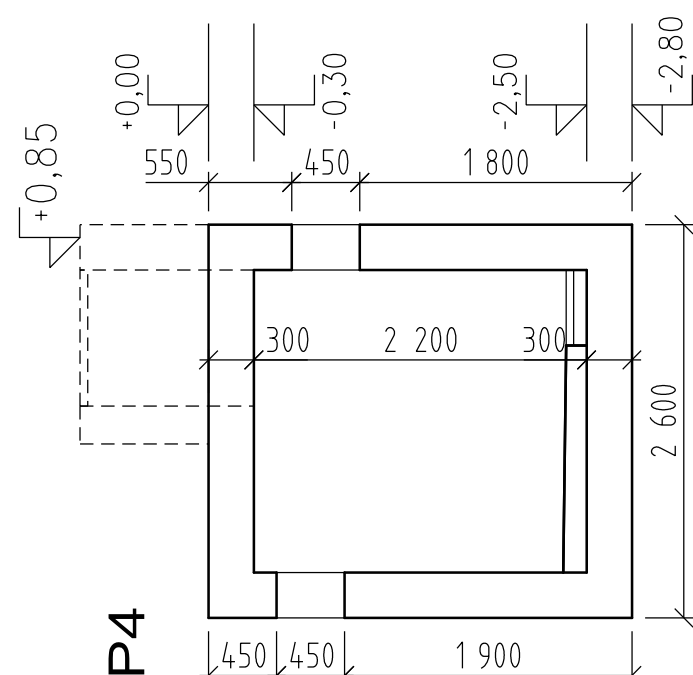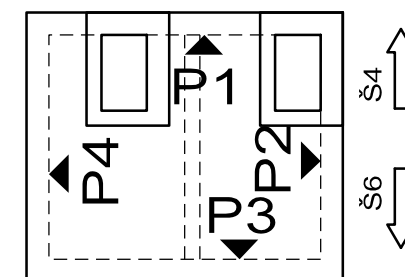

Číslo změny:	Obsah změny:	Datum změny:
01	PO ZAPRACOVÁNÍ PŘIPOMÍNEK	09/2017
02		
03		




JAN ČAPEK

ING. ONDŘEJ KAFKA

Šachta Š5-TVAR

1:50	08/2017
------	---------

E.1.9.1.6 **05.02**

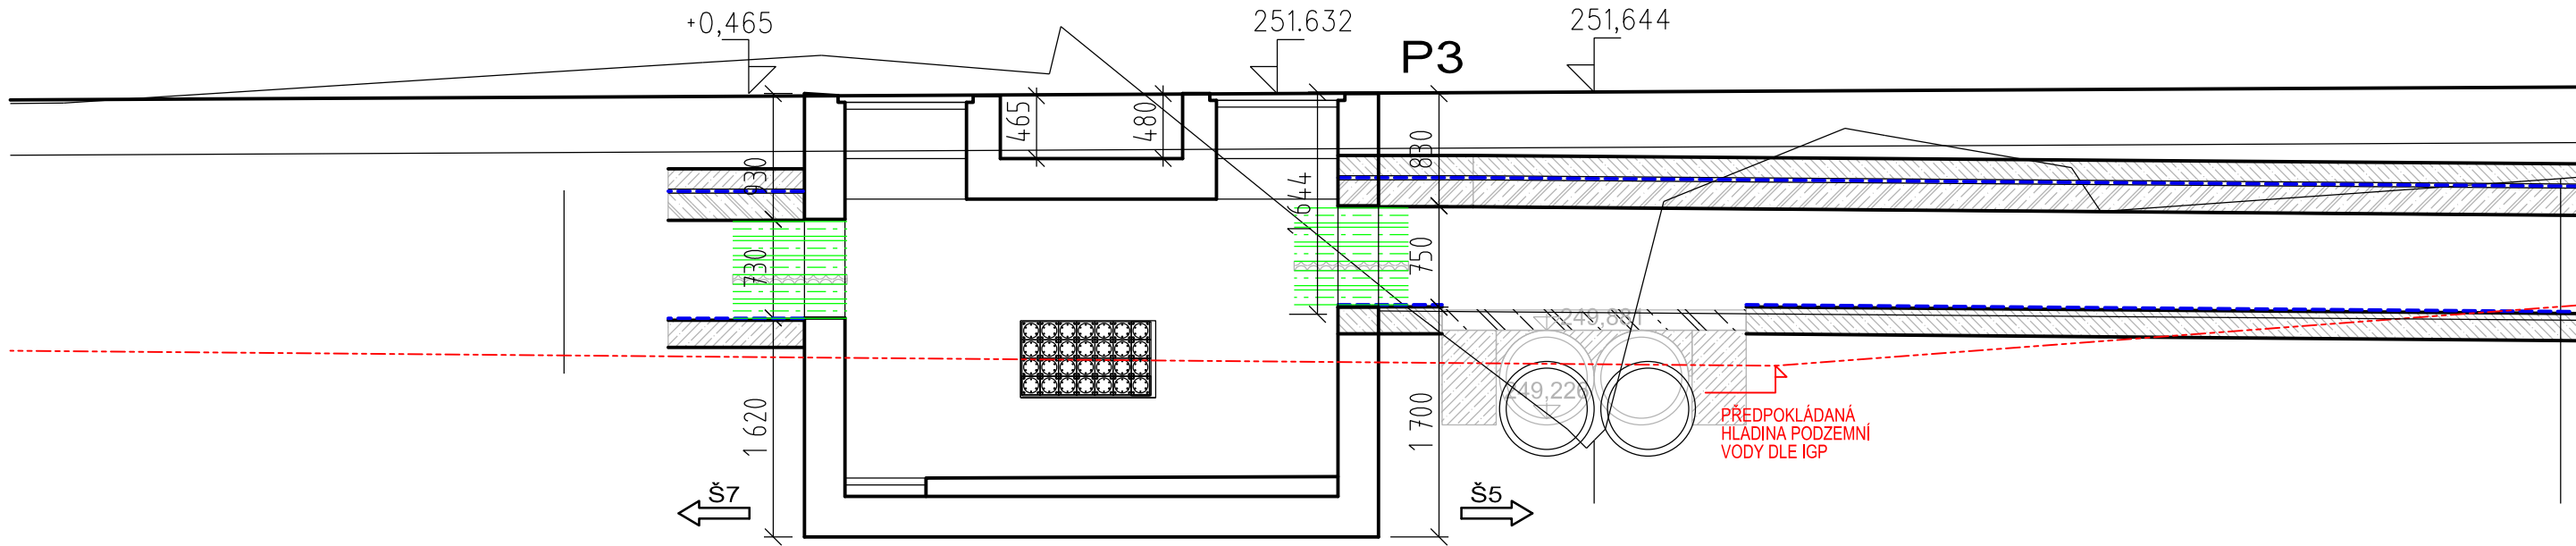

DLAŽBA Z LOMOVÉHO KAMENE tl.0,2m
DO LOŽE Z BETONU C20/25n-XF3
VYSPÁROVANÁ MALTOU M25-XF4
30mm VÝŠKY SPÁRY NEVYPLŇOVAT

0.50

3.45

0.009377

251.627

LOMOVÁ DRŤ (fr. 0-32 mm)
OBETONOVÁNÍ C 30/37-XF3 TL. 150mm
KARI SÍŤ 150/150/6mm, KRYTÍ 30mm
PLASTOVÁ TROUBA DN 1000 dl. 15,12 m
KARI SÍŤ 150/150/6mm, KRYTÍ 30mm
BET. LŮŽKO C 30/37-XF3 TL. 150mm

251.74

2.5%

251.539

1:1.5
1:1.5

3%

3%

VÝŠKOVÝ SYSTÉM Bpv

SOUŘADNICOVÝ SYSTÉM S-JTSK

Číslo změny:	Obsah změny:	Datum změny:
01	PO ZAPRACOVÁNÍ PŘIPOMÍNEK	09/2017
02		
03		



Vypracoval:

JAN ČAPEK

Kontroloval:

ING. ONDŘEJ KAFKA

Název přílohy:

SO 190 TNS TÝNIŠTĚ NAD ORLICÍ, KABELOVOD
Šachta Š6-ŘEZ

Měřítko:

1:50








Datum:

08/2017

Číslo částí a přílohy:

E.1.9.1.6 06.01


0,00=251,28

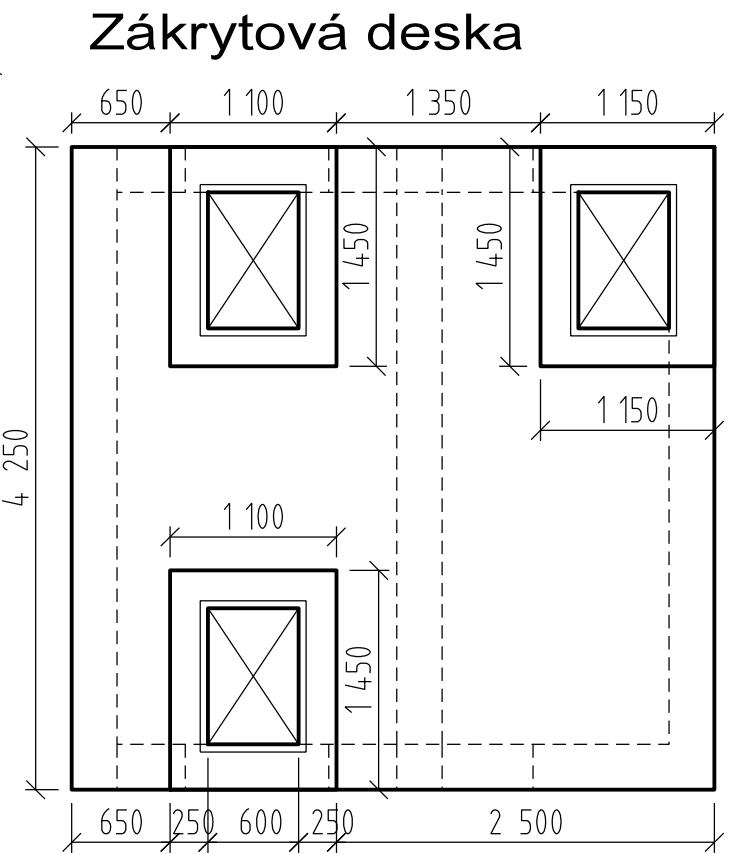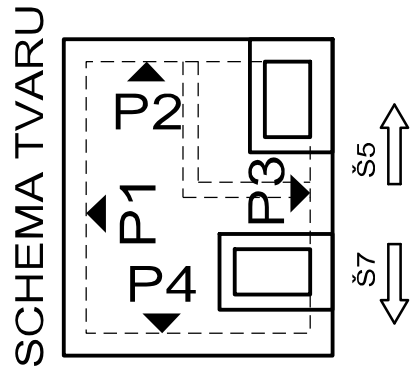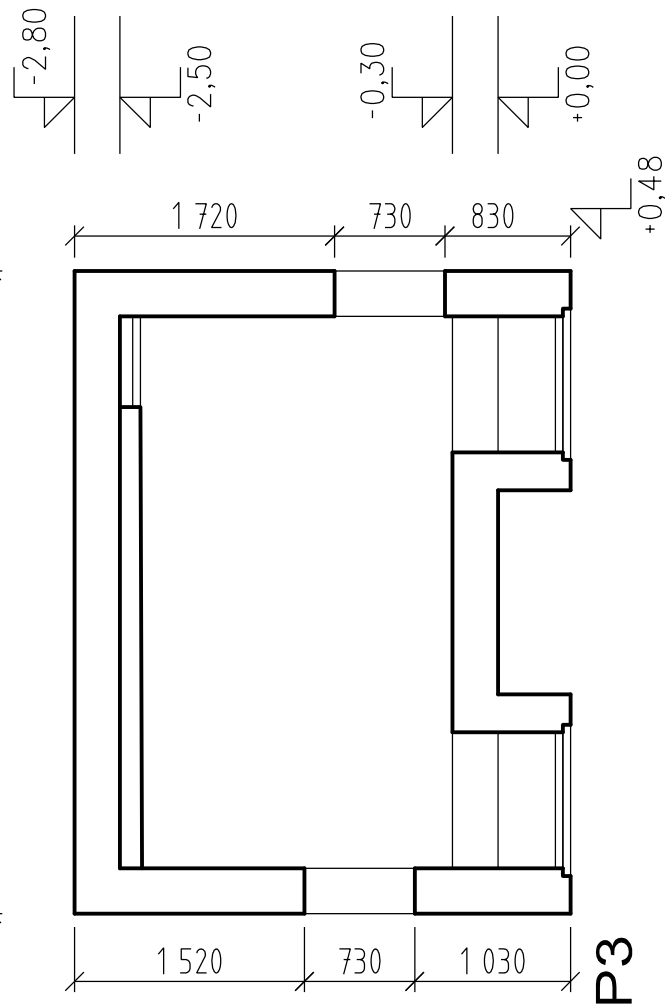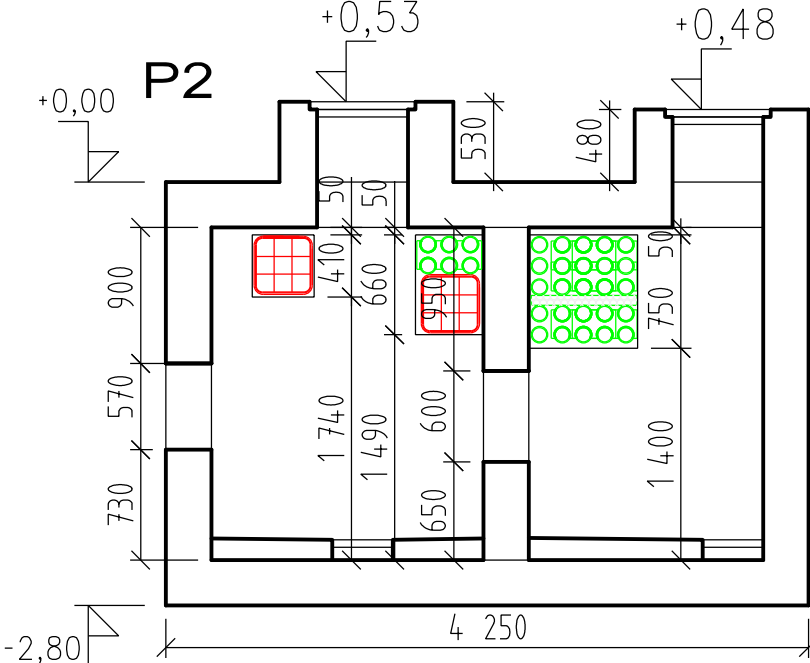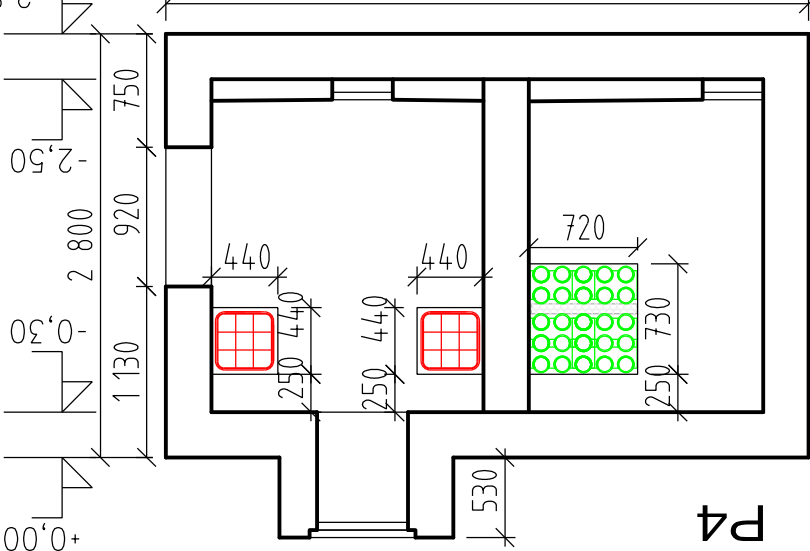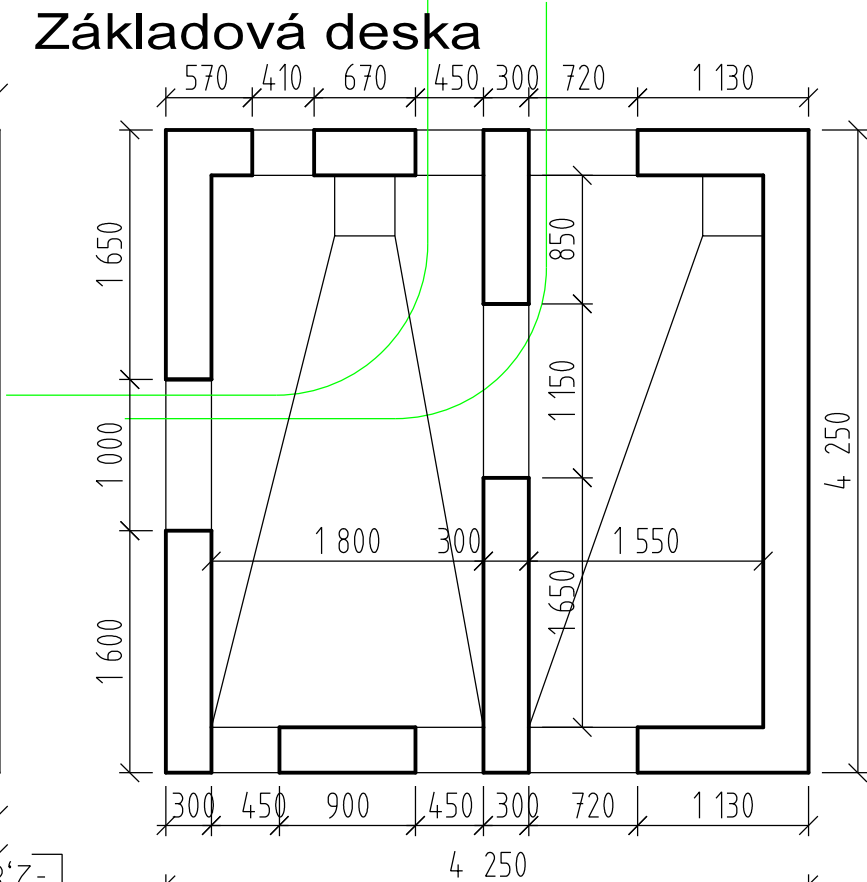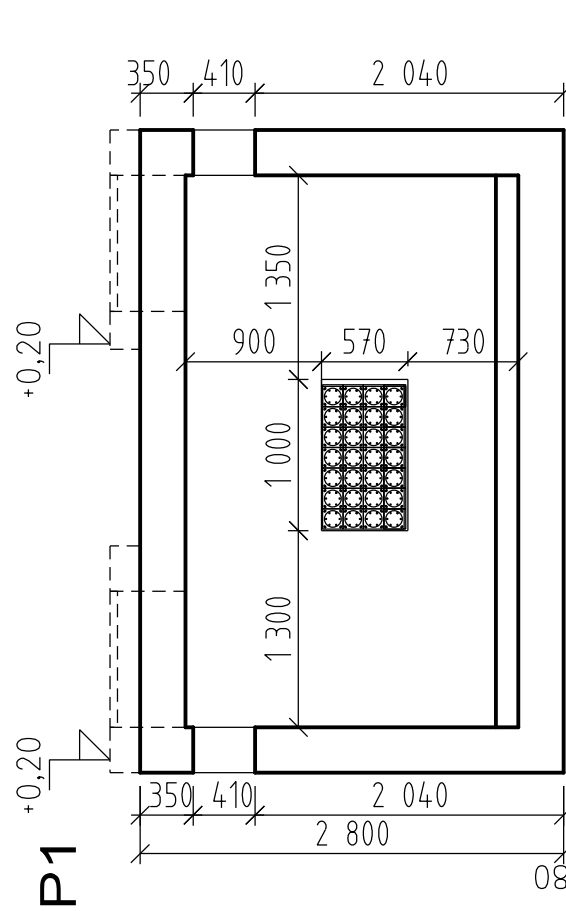

VÝŠKOVÝ SYSTÉM Bpv SOUŘADNICOVÝ SYSTÉM S-JTSK

Číslo změny:	Obsah změny:	Datum změny:
01	PO ZAPRACOVÁNÍ PŘIPOMÍNEK	09/2017
02		
03		

SUDOP PRAHA	Vypracoval: JAN ČAPEK	Kontroloval: ING. ONDŘEJ KAFKA
Název přílohy: SO 190 TNS TÝNIŠTĚ NAD ORLICÍ, KABELOVOD Šachta Š6-TVAR	Měřítko: 1:50	Datum: 08/2017
	Číslo částí a přílohy: E.1.9.1.6 06.02	


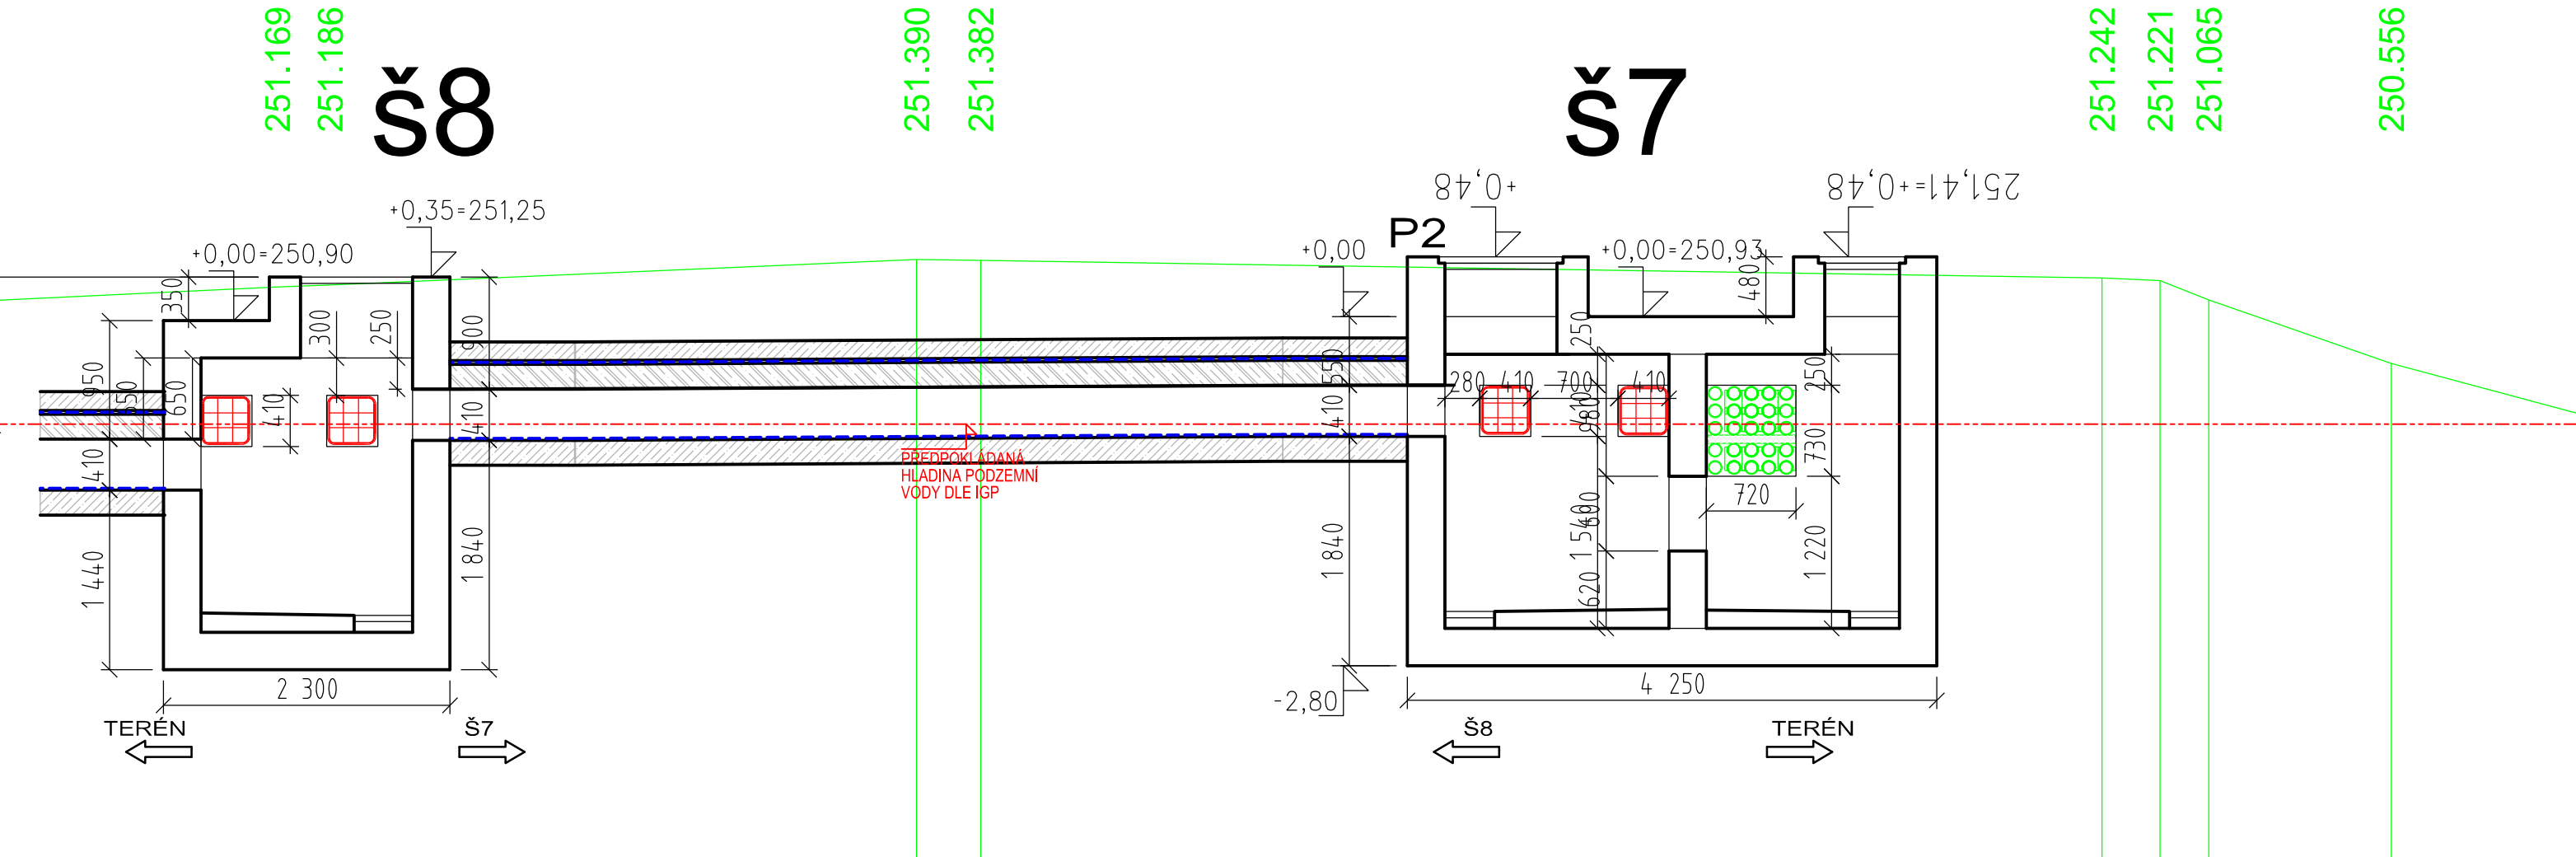


VÝŠKOVÝ SYSTÉM Bpv SOUŘADNICOVÝ SYSTÉM S-JTSK

Číslo změny:	Obsah změny:	Datum změny:
01	PO ZAPRACOVÁNÍ PŘIPOMÍNEK	09/2017
02		
03		

	Vypracoval: JAN ČAPEK		Kontroloval: ING. ONDŘEJ KAFKA	
	Název přílohy: SO 190 TNS TÝNIŠTĚ NAD ORLICÍ, KABELOVOD Šachta Š7-ŘEZ		Měřítko: 1:50	Datum: 08/2017
Číslo částí a přílohy: E.1.9.1.6 07.01				


0,00=250,93

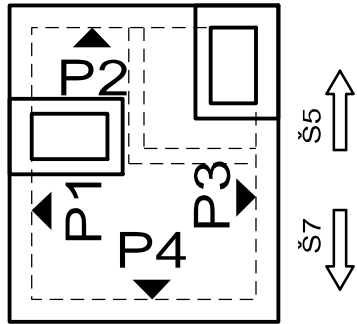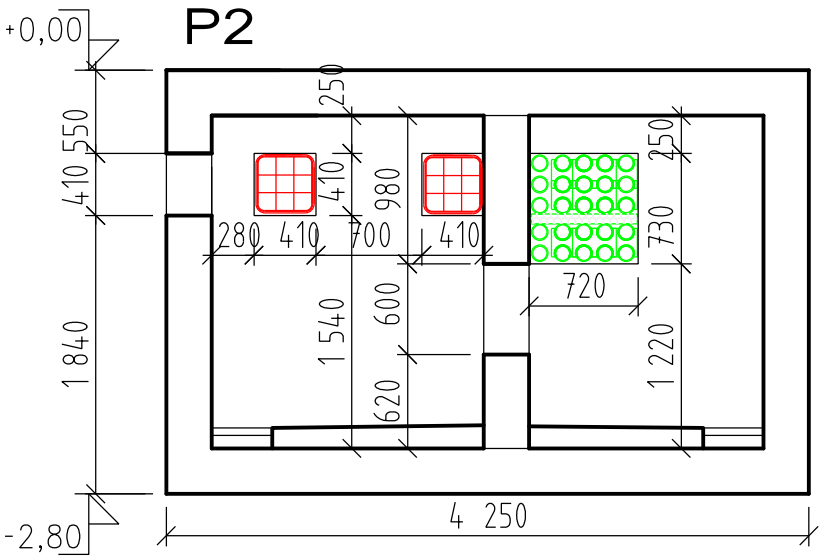


SCHEMA TVARU



Základová deska

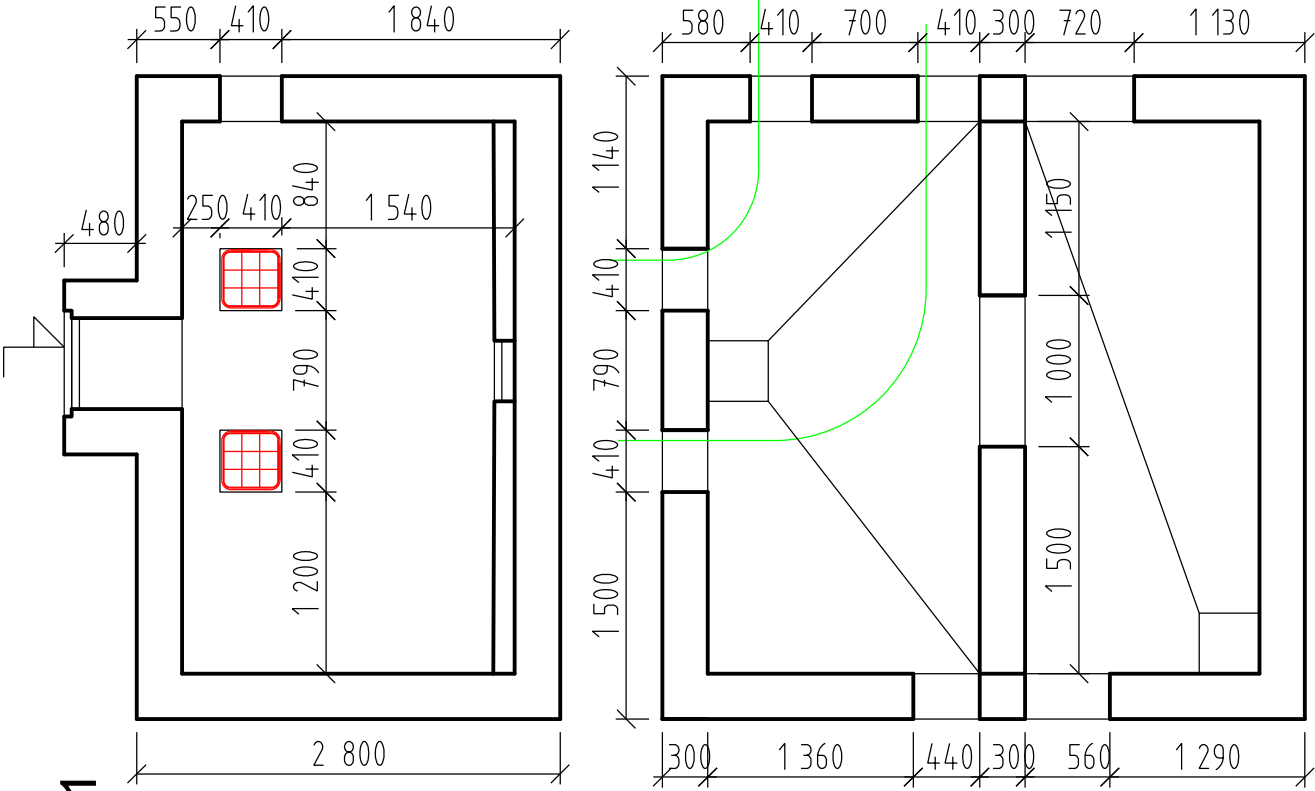


P1

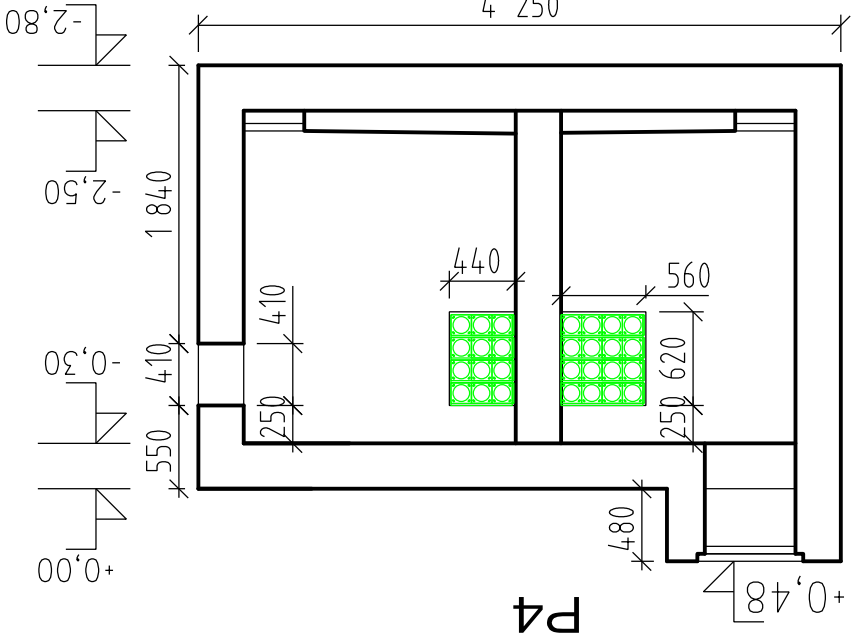


P4

Zákrytová deska

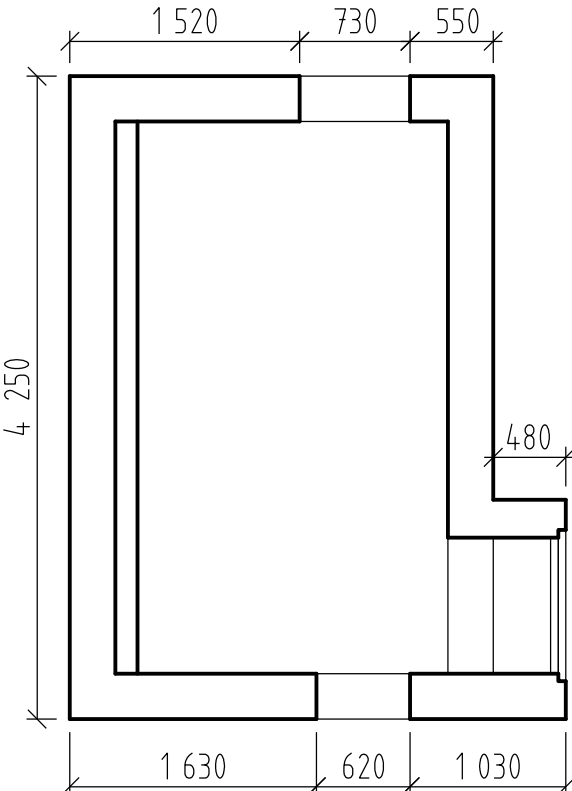

P3


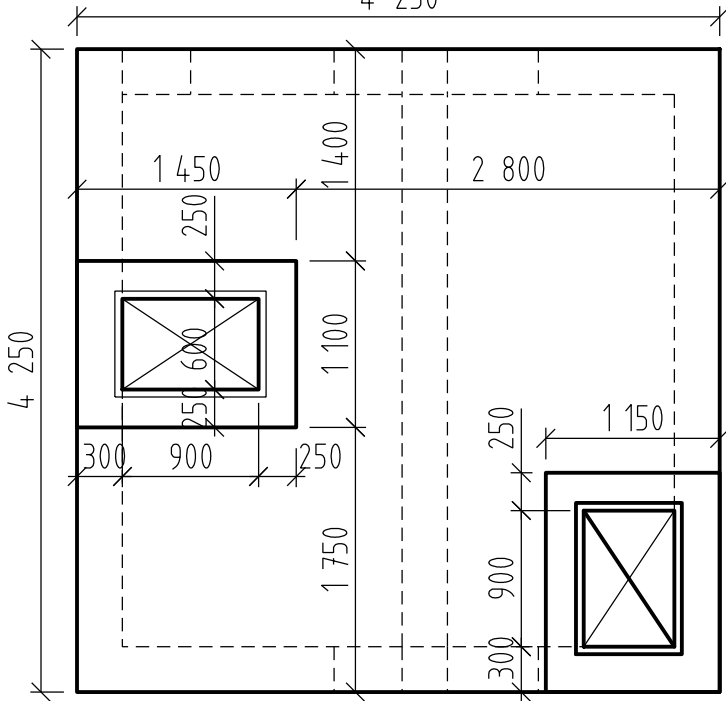


VÝŠKOVÝ SYSTÉM Bpv SOUŘADNICOVÝ SYSTÉM S-JTSK


Číslo změny:	Obsah změny:	Datum změny:
01	PO ZAPRACOVÁNÍ PŘIPOMÍNEK	09/2017
02		
03		

 Název přílohy: SO 190 TNS TÝNIŠTĚ NAD ORLICÍ, KABELOVOD Šachta Š7-TVAR	Vypracoval: JAN ČAPEK 	Kontroloval: ING. ONDŘEJ KAFKA 
	Měřítko: 1:50	Datum: 08/2017

Číslo částí a přílohy:
E.1.9.1.6 07.02

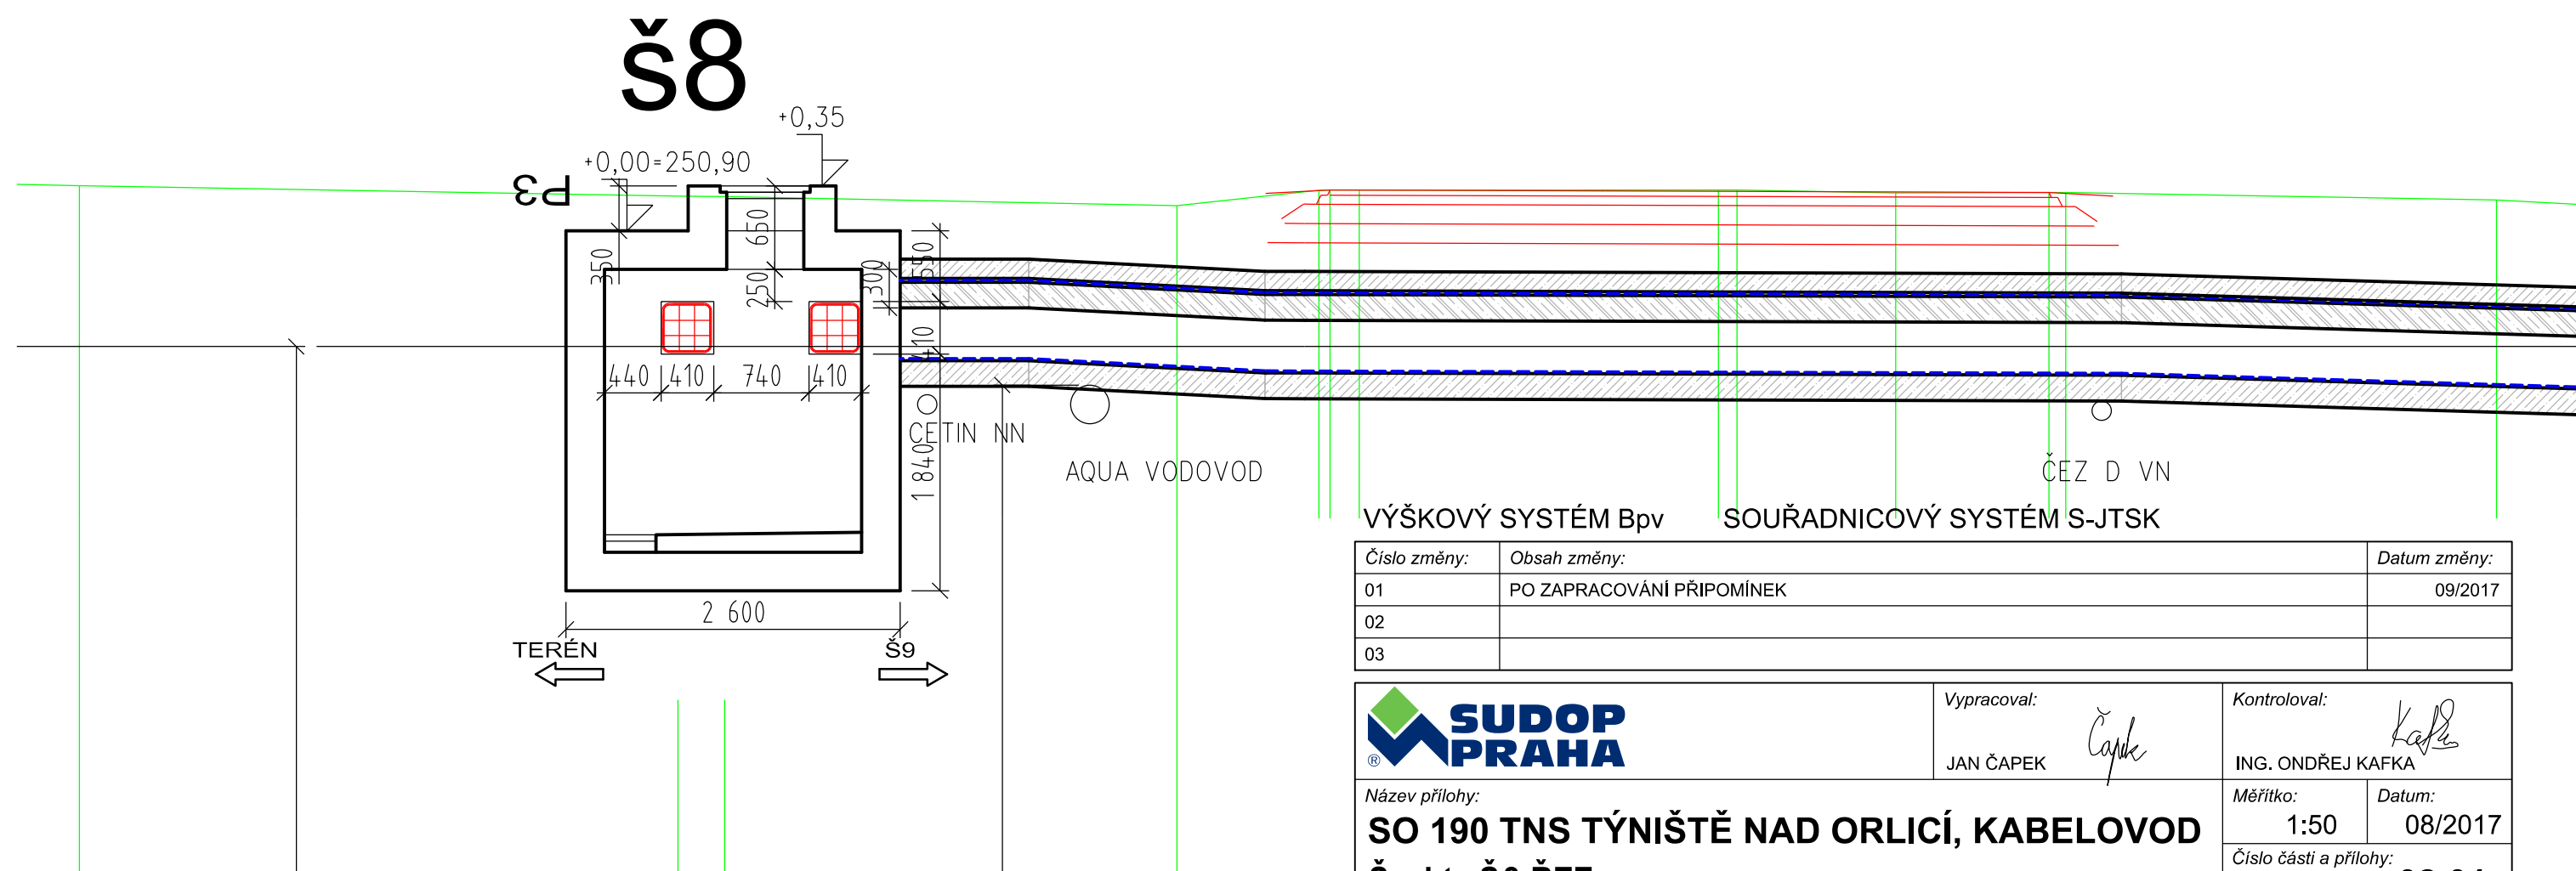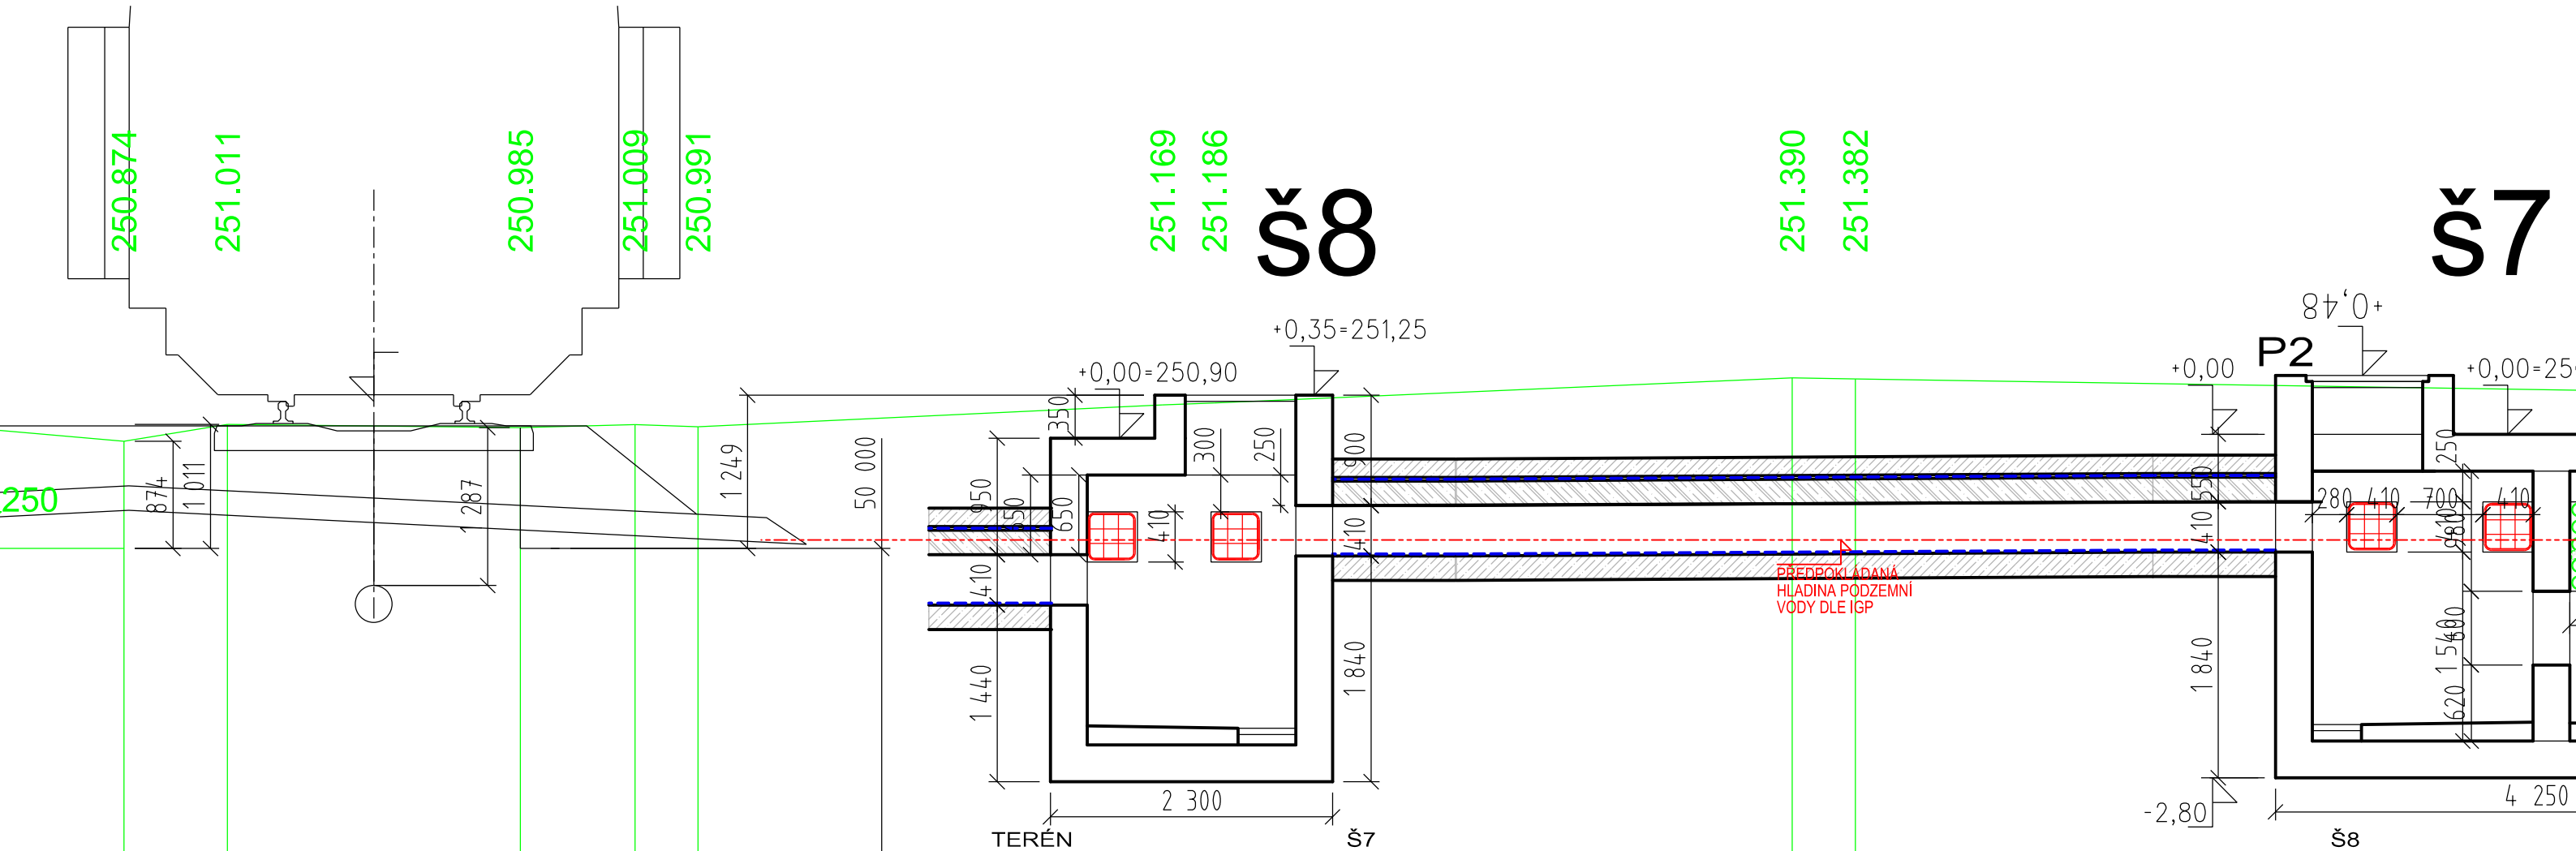


Číslo změny:	Obsah změny:	Datum změny:
01	PO ZAPRACOVÁNÍ PŘIPOMÍNEK	09/2017
02		
03		



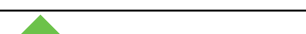
	Vypracoval:	Kontroloval:
	JAN ČAPEK	ING. ONDŘEJ KAFKA
Název přílohy: SO 190 TNS TÝNIŠTĚ NAD ORLICÍ, KABELOVOD Šachta Š8-ŘEZ	Měřítko: 1:50	Datum: 08/2017
	Číslo části a přílohy: E.1.9.1.6 08.01	

DOKUMENT JE UŽÍVAT POUZE VE SMYSLU PRÍSLUŠNÉ SMLOUVY O DILO. ŽÁDNÁ JEHO ČÁST NEMÍŽE BÝT DLE ZÁKONA č. 121/2000 Sb. KOPIROVÁNA NEBO JINÝM ZPŮSOBEM ROZŠÍŘOVÁNA. BEZ SOUHLASU SUDOP PRAHA a.s.



0,00=250,90

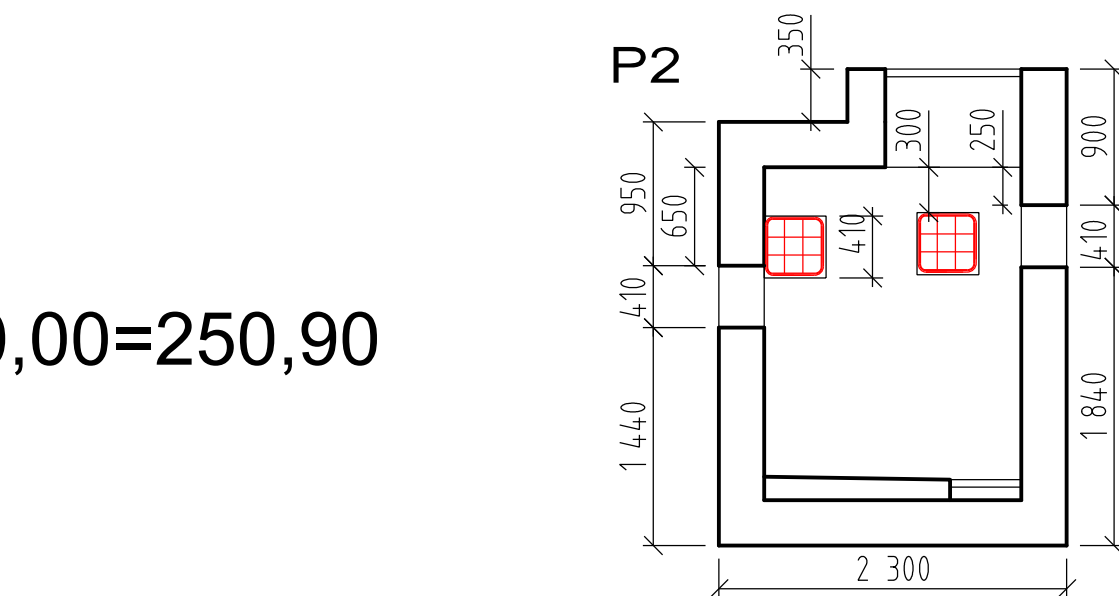

SCHEMA TVARU

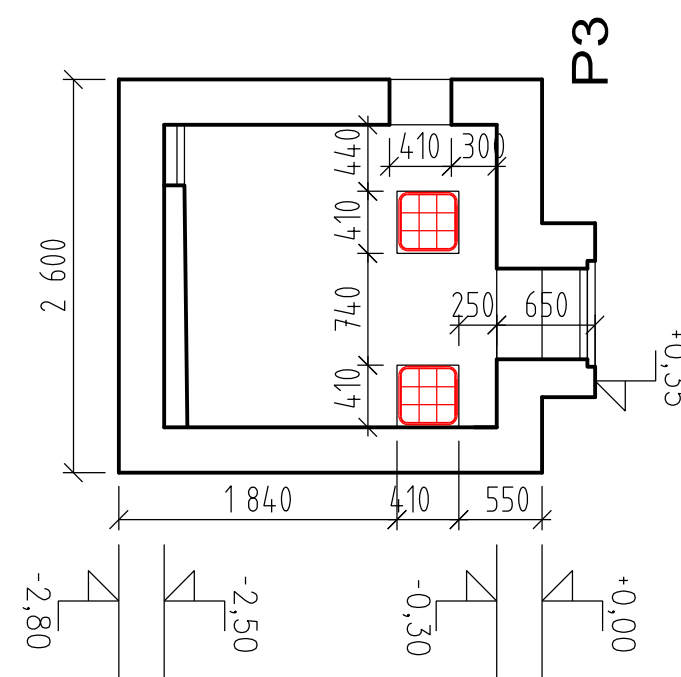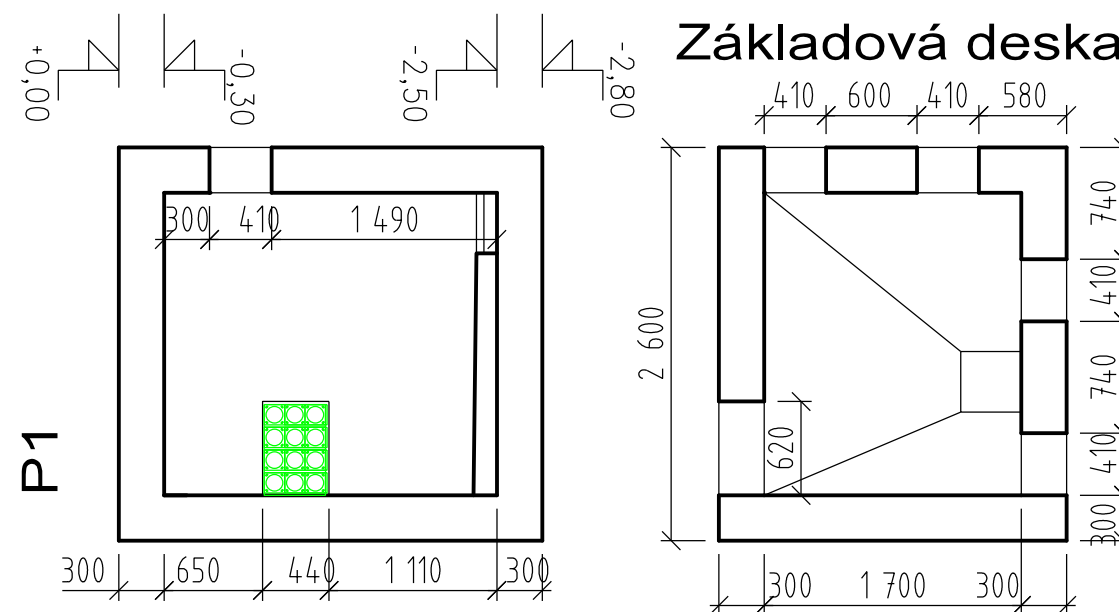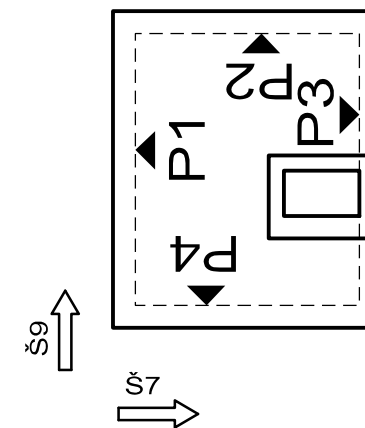

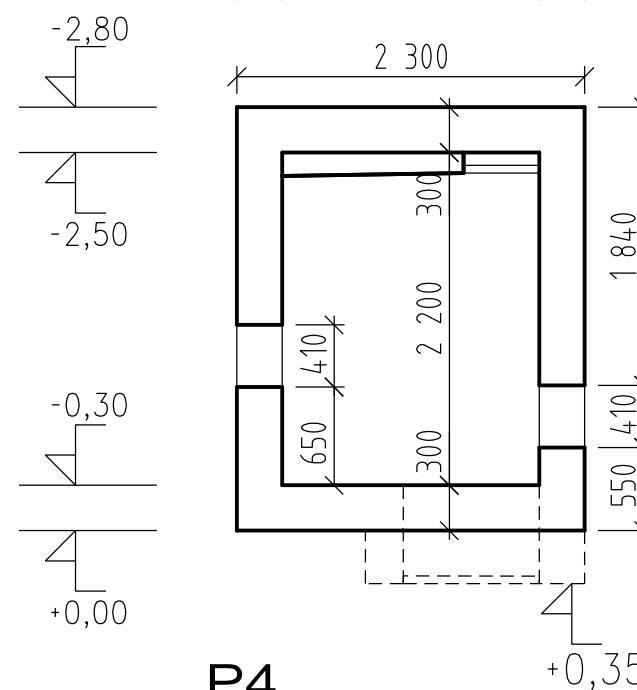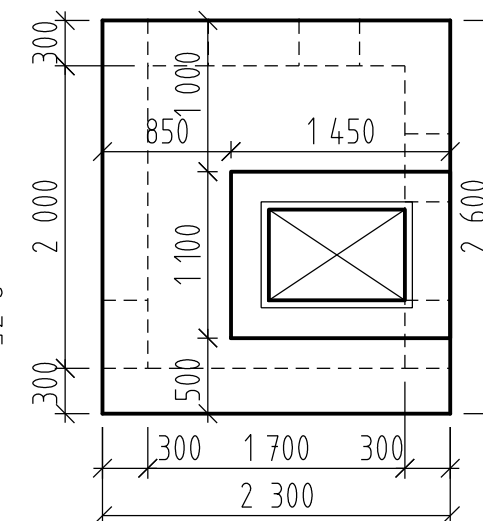


Zákrytová deska





VÝŠKOVÝ SYSTÉM Bpv SOUŘADNICOVÝ SYSTÉM S-JTSK

Číslo změny:	Obsah změny:	Datum změny:
01	PO ZAPRACOVÁNÍ PŘIPOMÍNEK	09/2017
02		
03		


 Název přílohy: SO 190 TNS TÝNIŠTĚ NAD ORLICÍ, KABELOVOD Šachta Š8-TVAR	Vypracoval: JAN ČAPEK 	Kontroloval: ING. ONDŘEJ KAFKA 
	Měřítko: 1:50	Datum: 08/2017

Číslo částí a přílohy:
E.1.9.1.6 08.02

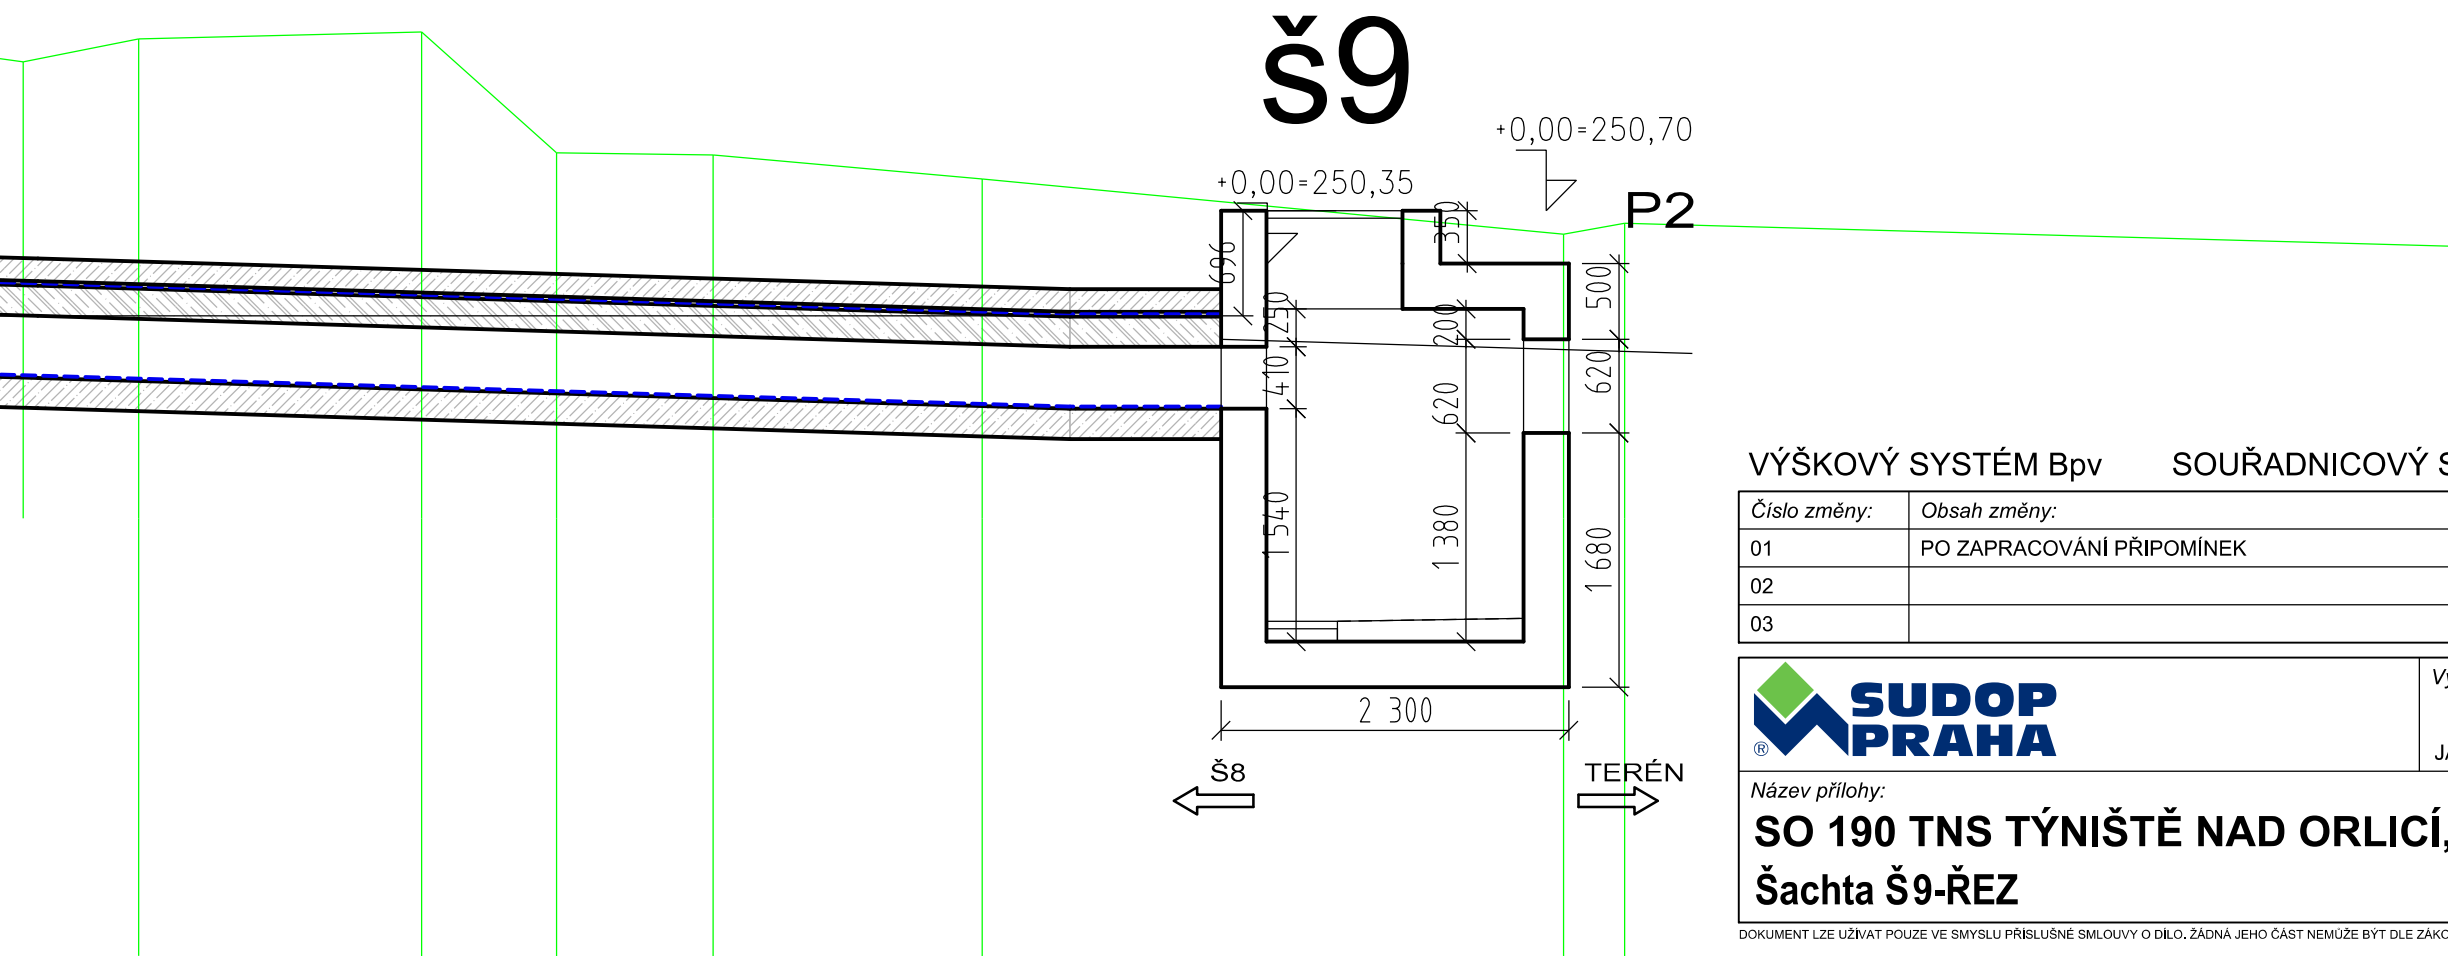
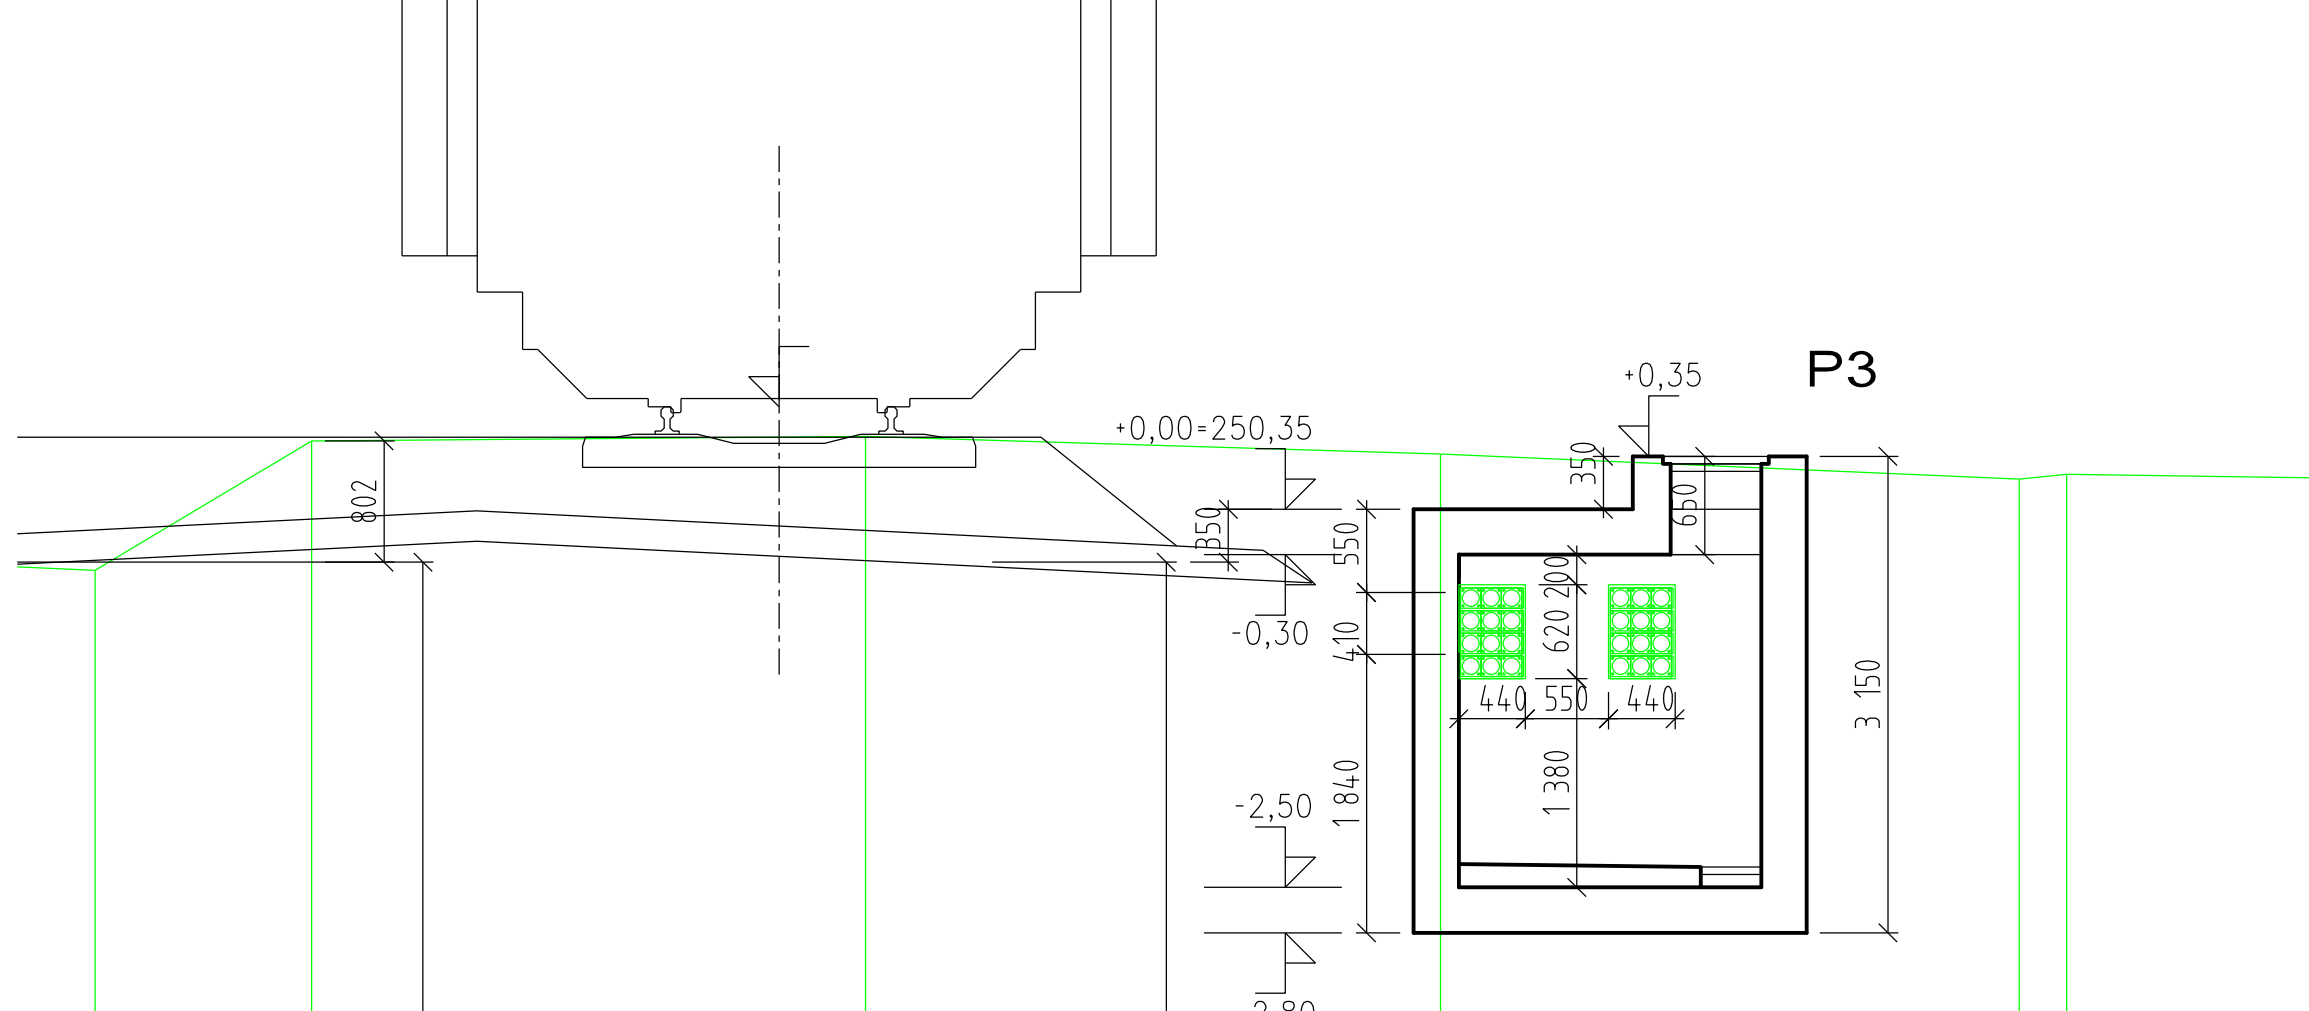


VÝŠKOVÝ SYSTÉM BpV SOUŘADNICOVÝ SYSTÉM S-JTSK

Číslo změny:	Obsah změny:	Datum změny:
01	PO ZAPRACOVÁNÍ PŘIPOMÍNEK	09/2017
02		
03		


 Název přílohy: SO 190 TNS TÝNIŠTĚ NAD ORLICÍ, KABELOVOD Šachta Š9-ŘEZ	Vypracoval: JAN ČAPEK 	Kontroloval: ING. ONDŘEJ KAFKA 
	Měřítko: 1:50	Datum: 08/2017

Číslo částí a přílohy:
E.1.9.1.6 09.01

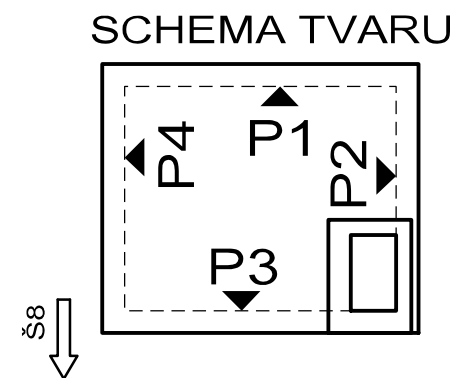
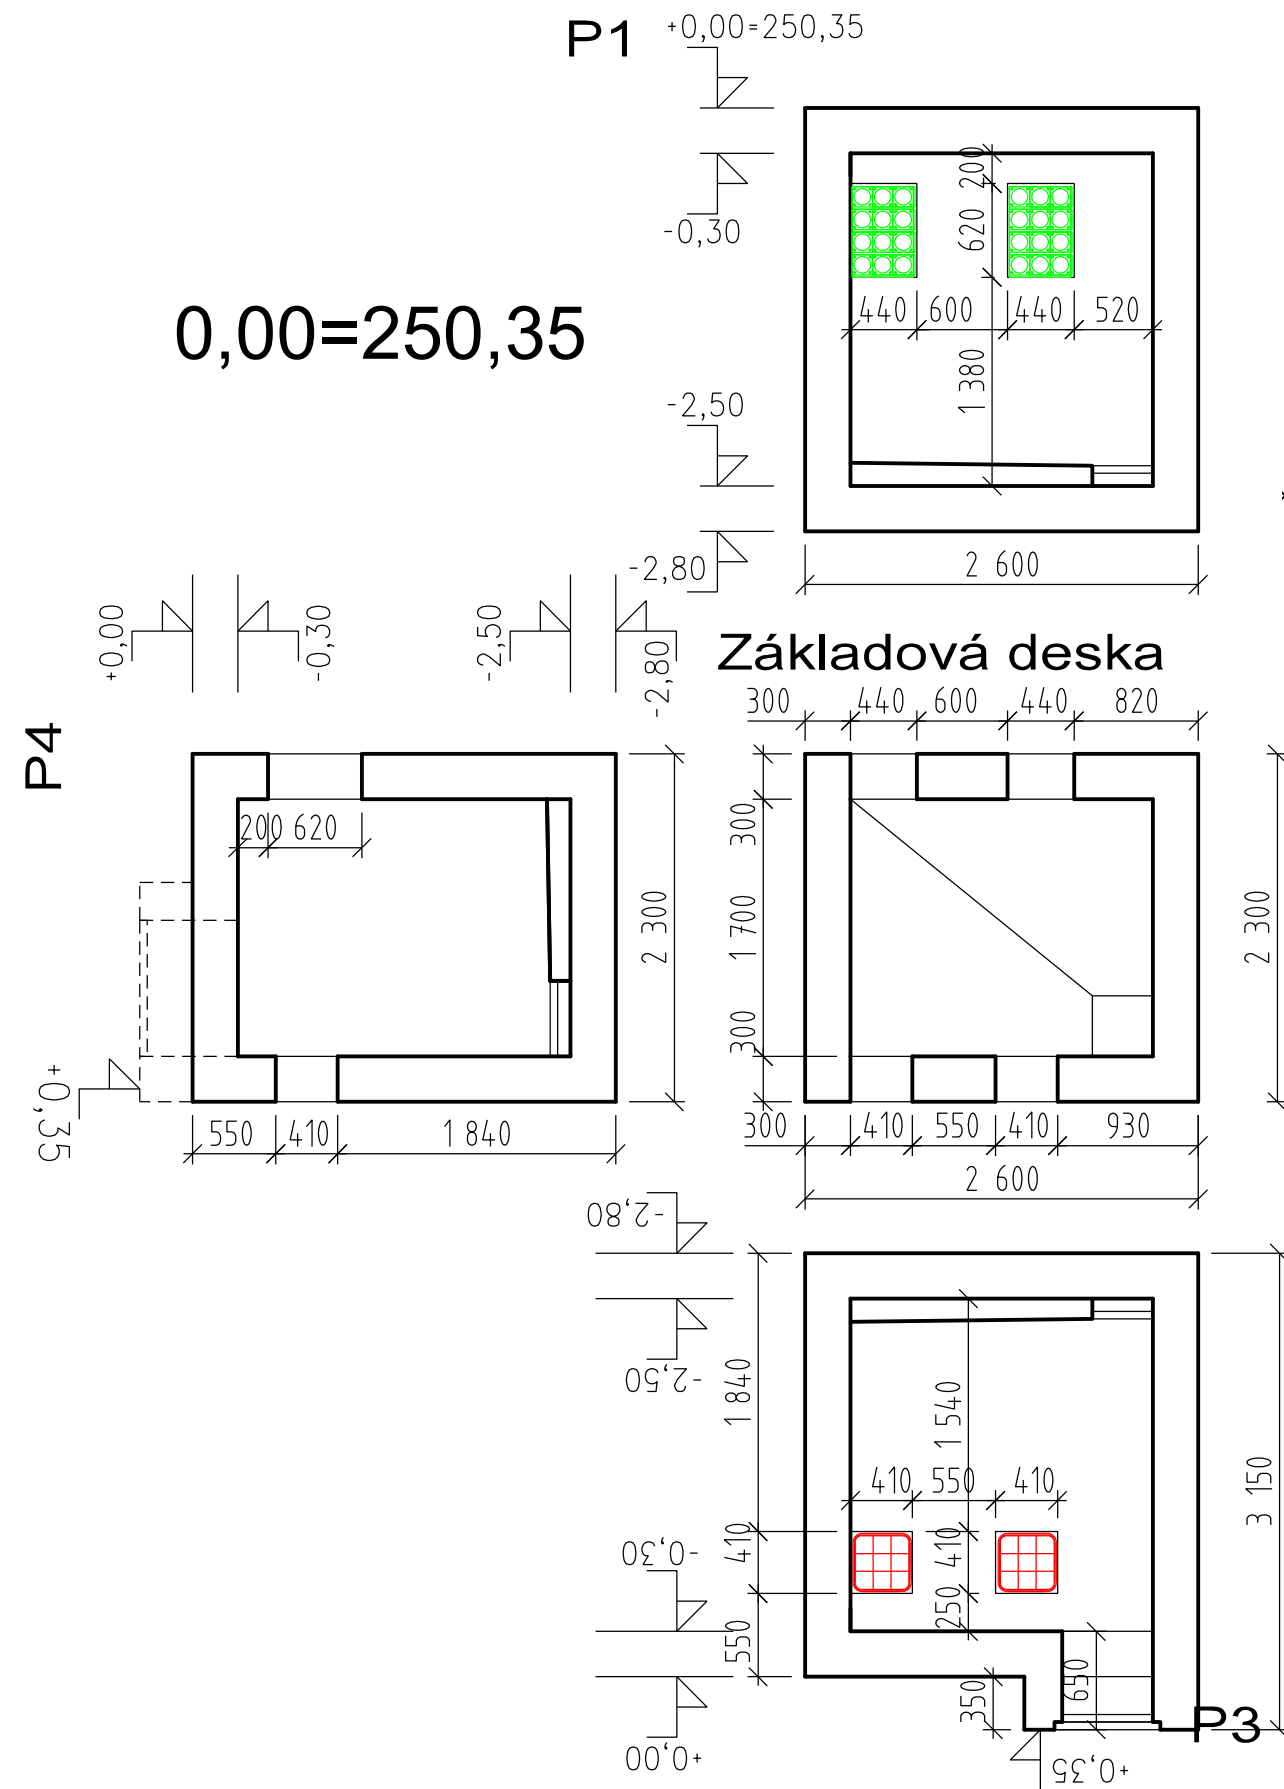


VÝŠKOVÝ SYSTÉM Bpv SOUŘADNICOVÝ SYSTÉM S-JTSK

Číslo změny:	Obsah změny:	Datum změny:
01	PO ZAPRACOVÁNÍ PŘIPOMÍNEK	09/2017
02		
03		

 Název přílohy: SO 190 TNS TÝNIŠTĚ NAD ORLICÍ, KABELOVOD Šachta Š9-TVAR	Vypracoval: JAN ČAPEK <i>Čapek</i>	Kontroloval: ING. ONDŘEJ KAFKA <i>Kafka</i>
	Měřítko: 1:50	Datum: 08/2017


Číslo částí a přílohy:
E.1.9.1.6 09.02

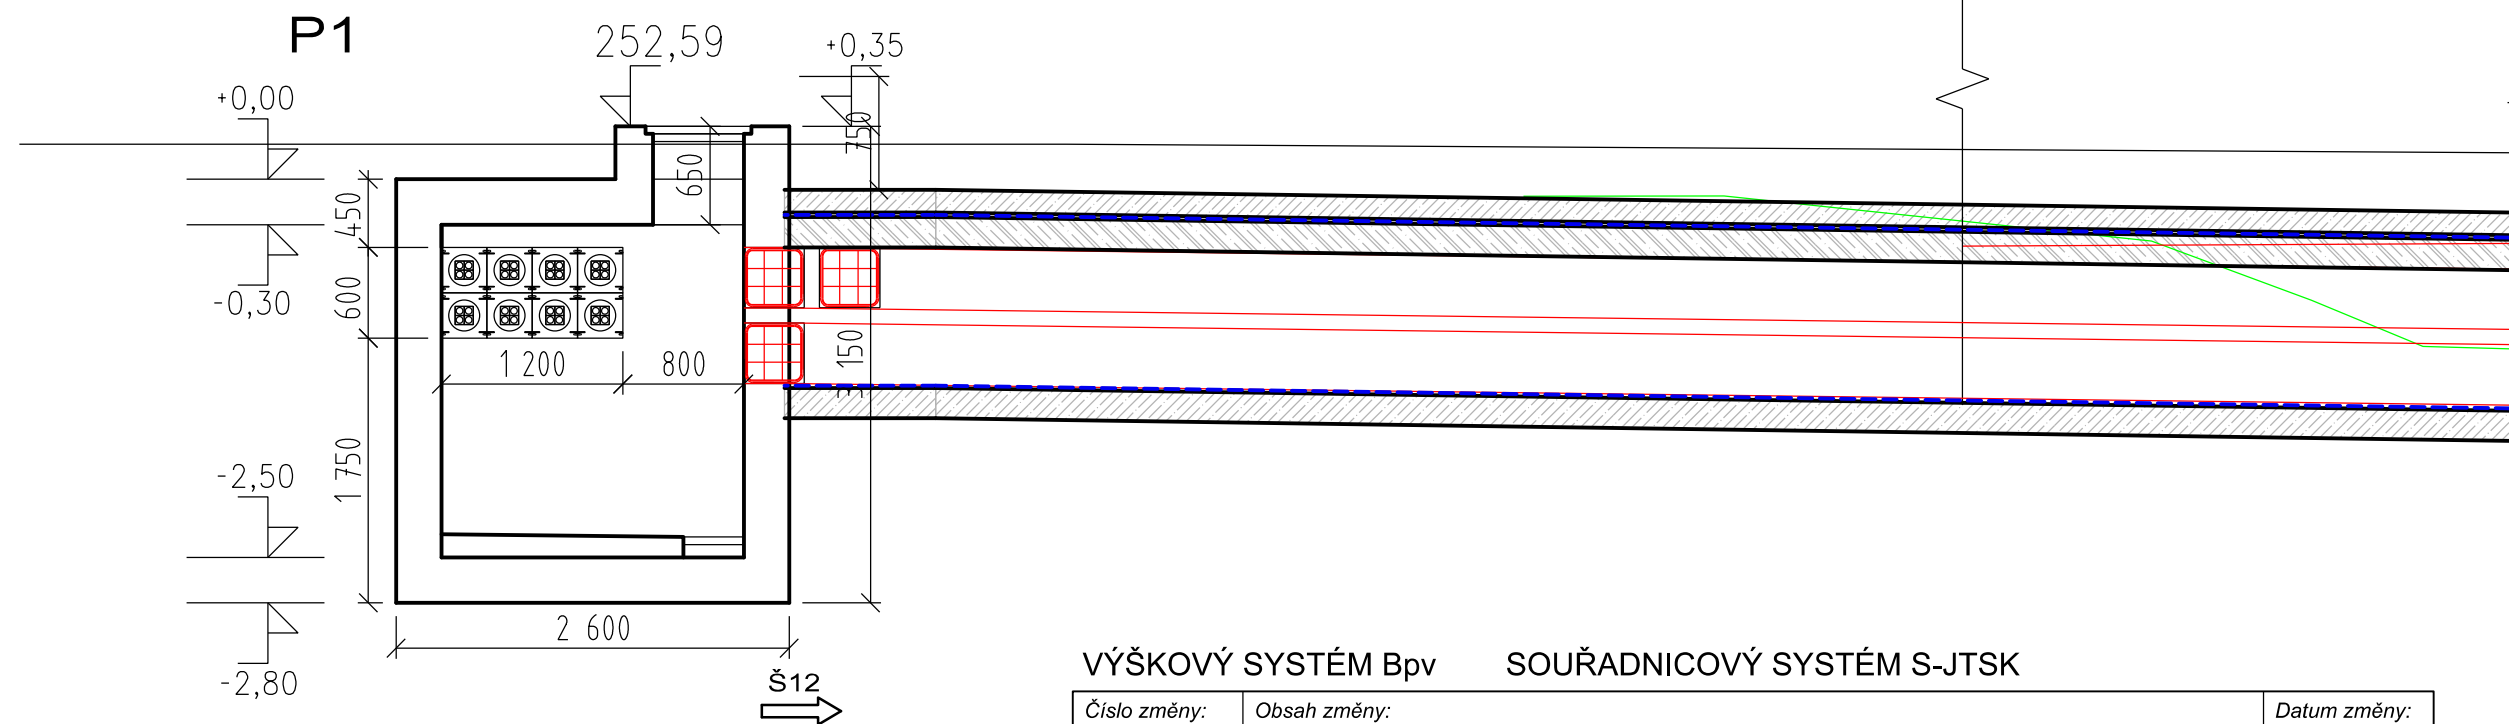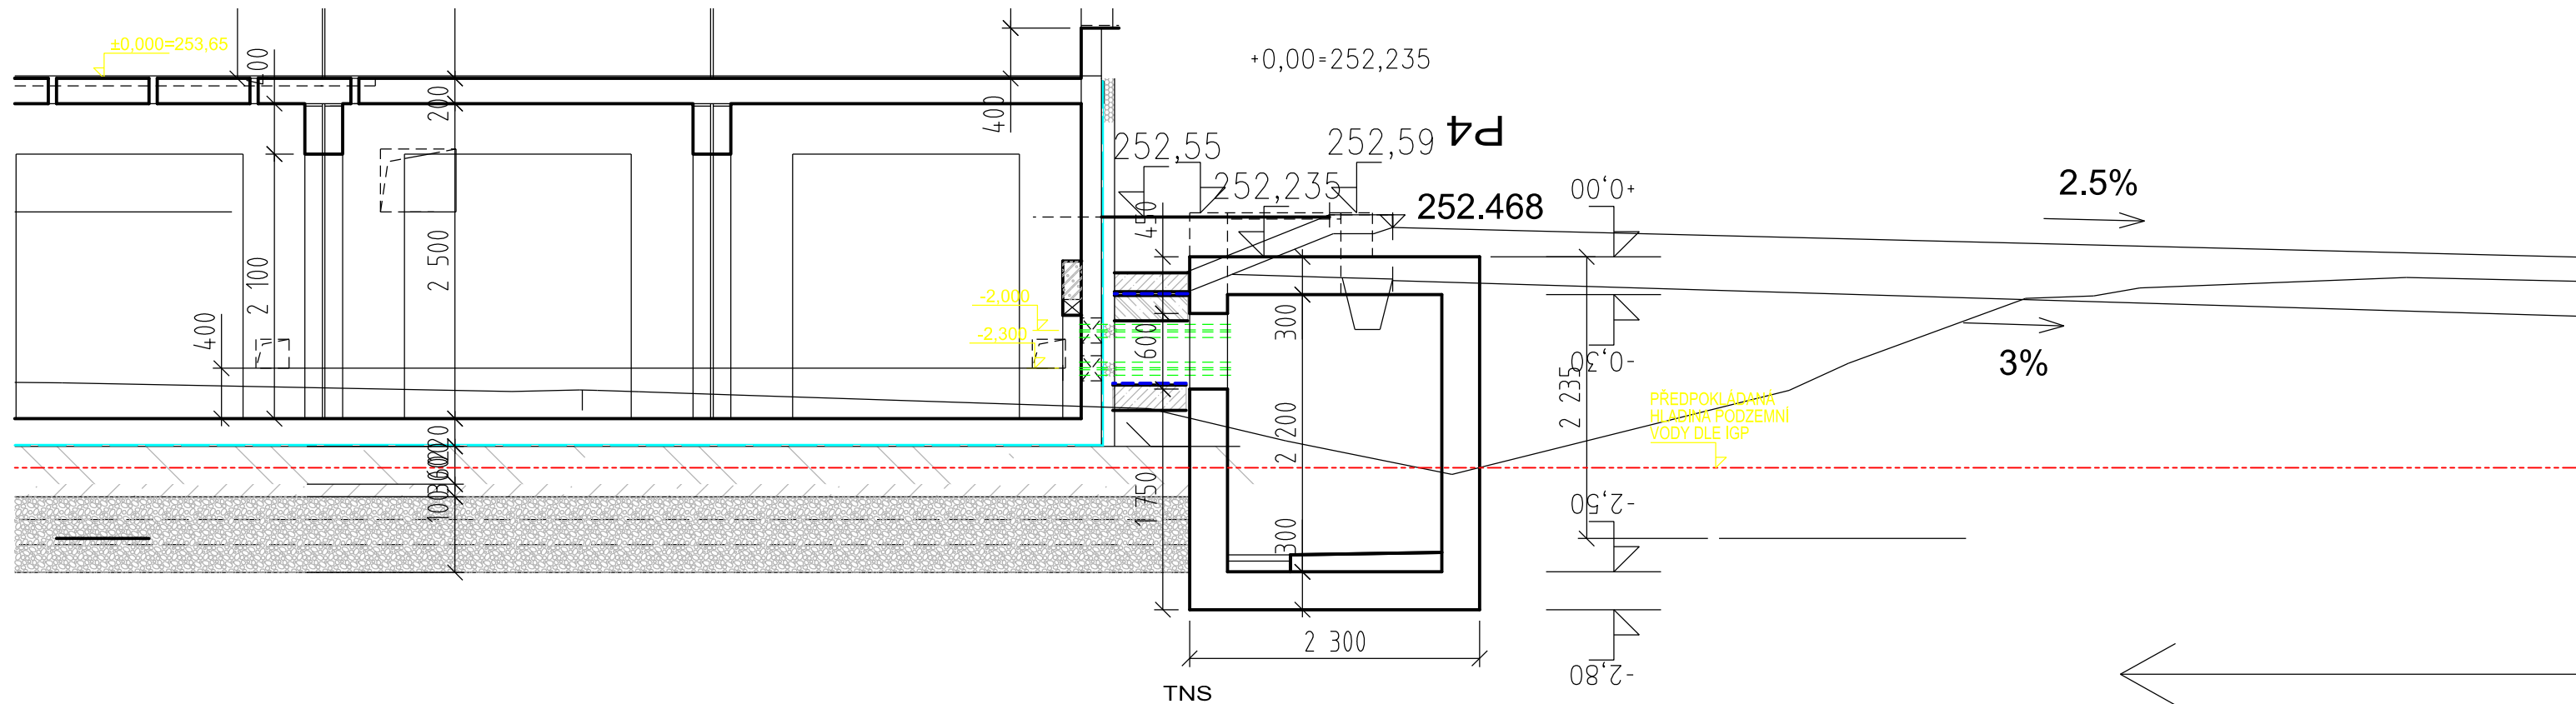


Š11

VÝŠKOVÝ SYSTÉM Bpv SOUŘADNICOVÝ SYSTÉM S-JTSK


Číslo změny:	Obsah změny:	Datum změny:
01	PO ZAPRACOVÁNÍ PŘIPOMÍNEK	09/2017
02		
03		

	Vypracoval: JAN ČAPEK		Kontroloval: ING. ONDŘEJ KAFKA	
	Název přílohy: SO 190 TNS TÝNIŠTĚ NAD ORLICÍ, KABELOVOD Šachta Š11-ŘEZ		Měřítko: 1:50	Datum: 08/2017
Číslo části a přílohy: E.1.9.1.6 11.01				


0,00=252,235

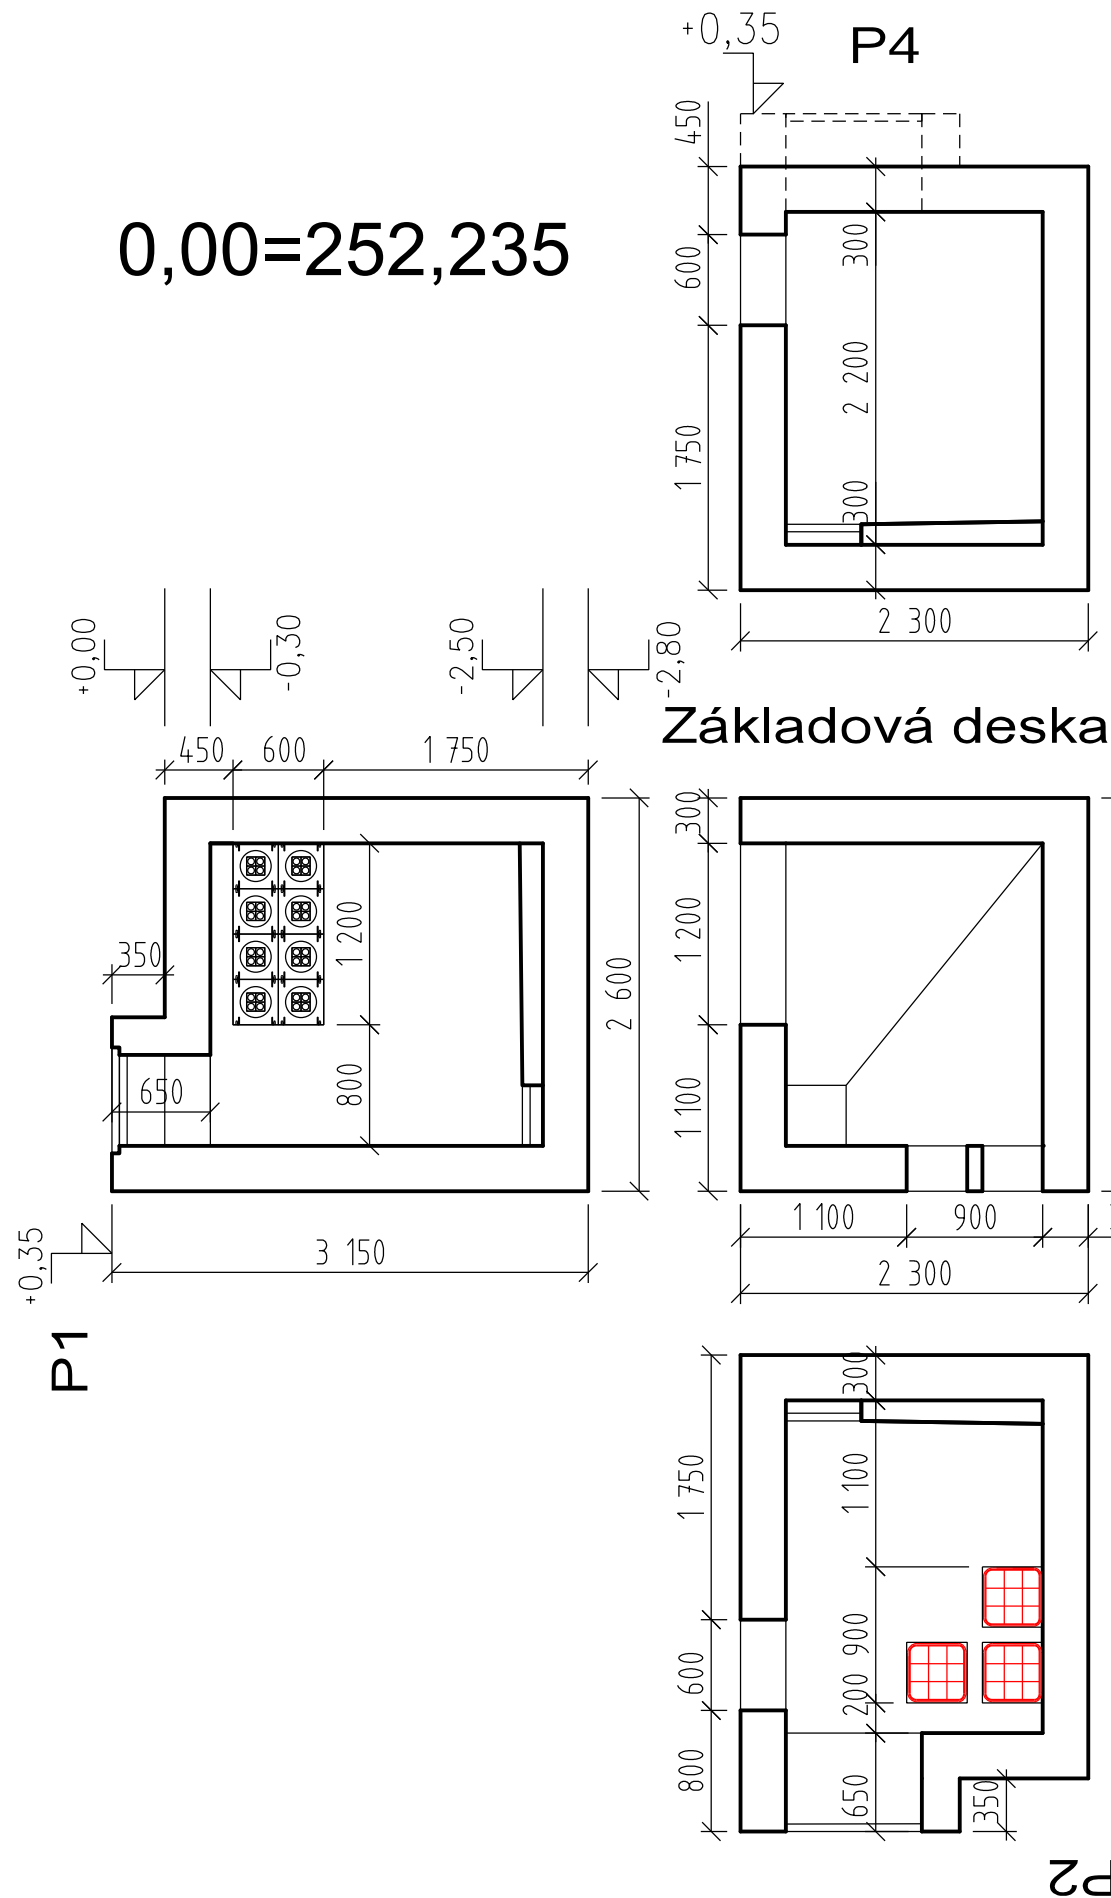

SCHEMA TVARU

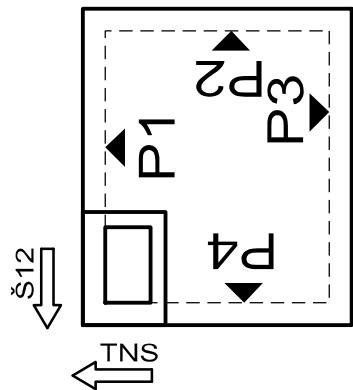

Zákrytová deska

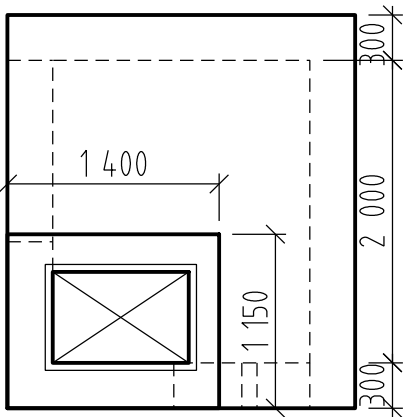

VÝŠKOVÝ SYSTÉM Bpv SOUŘADNICOVÝ SYSTÉM S-JTSK

Číslo změny:	Obsah změny:	Datum změny:
01	PO ZAPRACOVÁNÍ PŘIPOMÍNEK	09/2017
02		
03		



Vypracoval:

JAN ČAPEK

Kontroloval:

ING. ONDŘEJ KAFKA

Název přílohy:

**SO 190 TNS TÝNIŠTĚ NAD ORLICÍ, KABELOVOD
Šachta Š11-TVAR**

Měřítko:




1:50

Datum:

08/2017




Číslo části a přílohy:

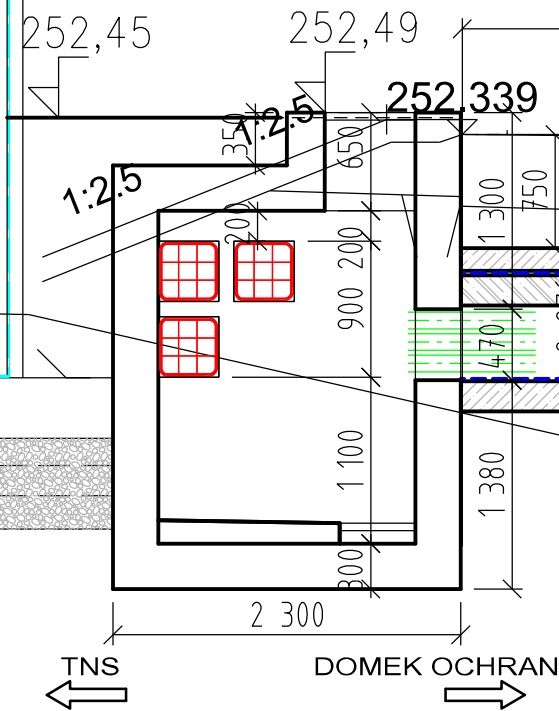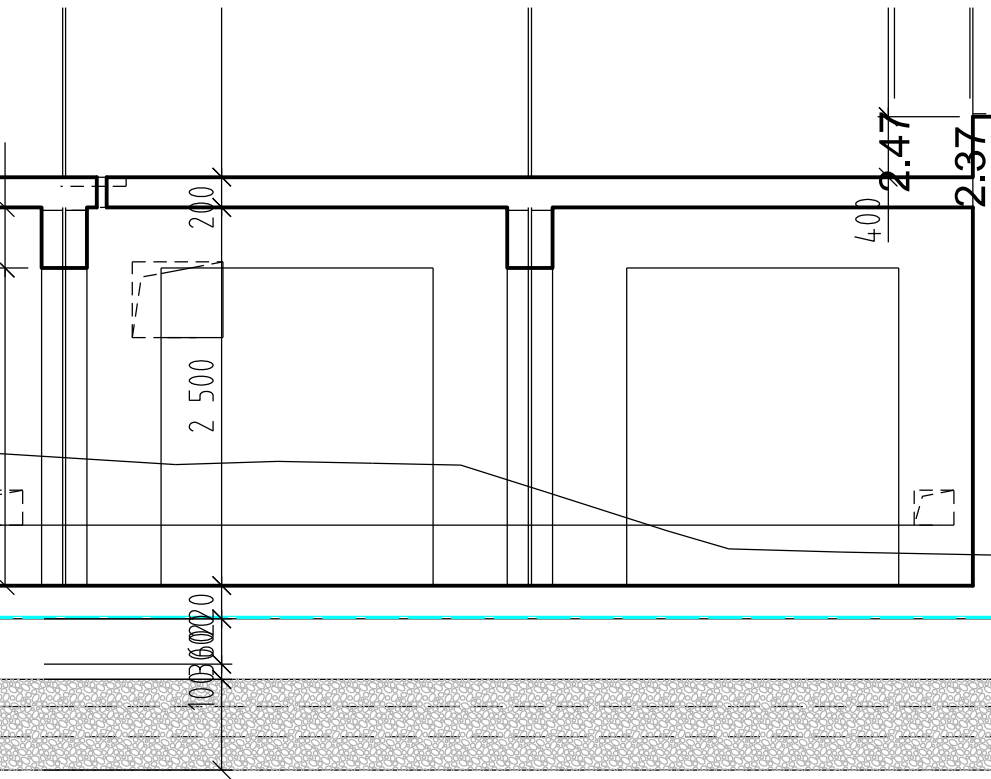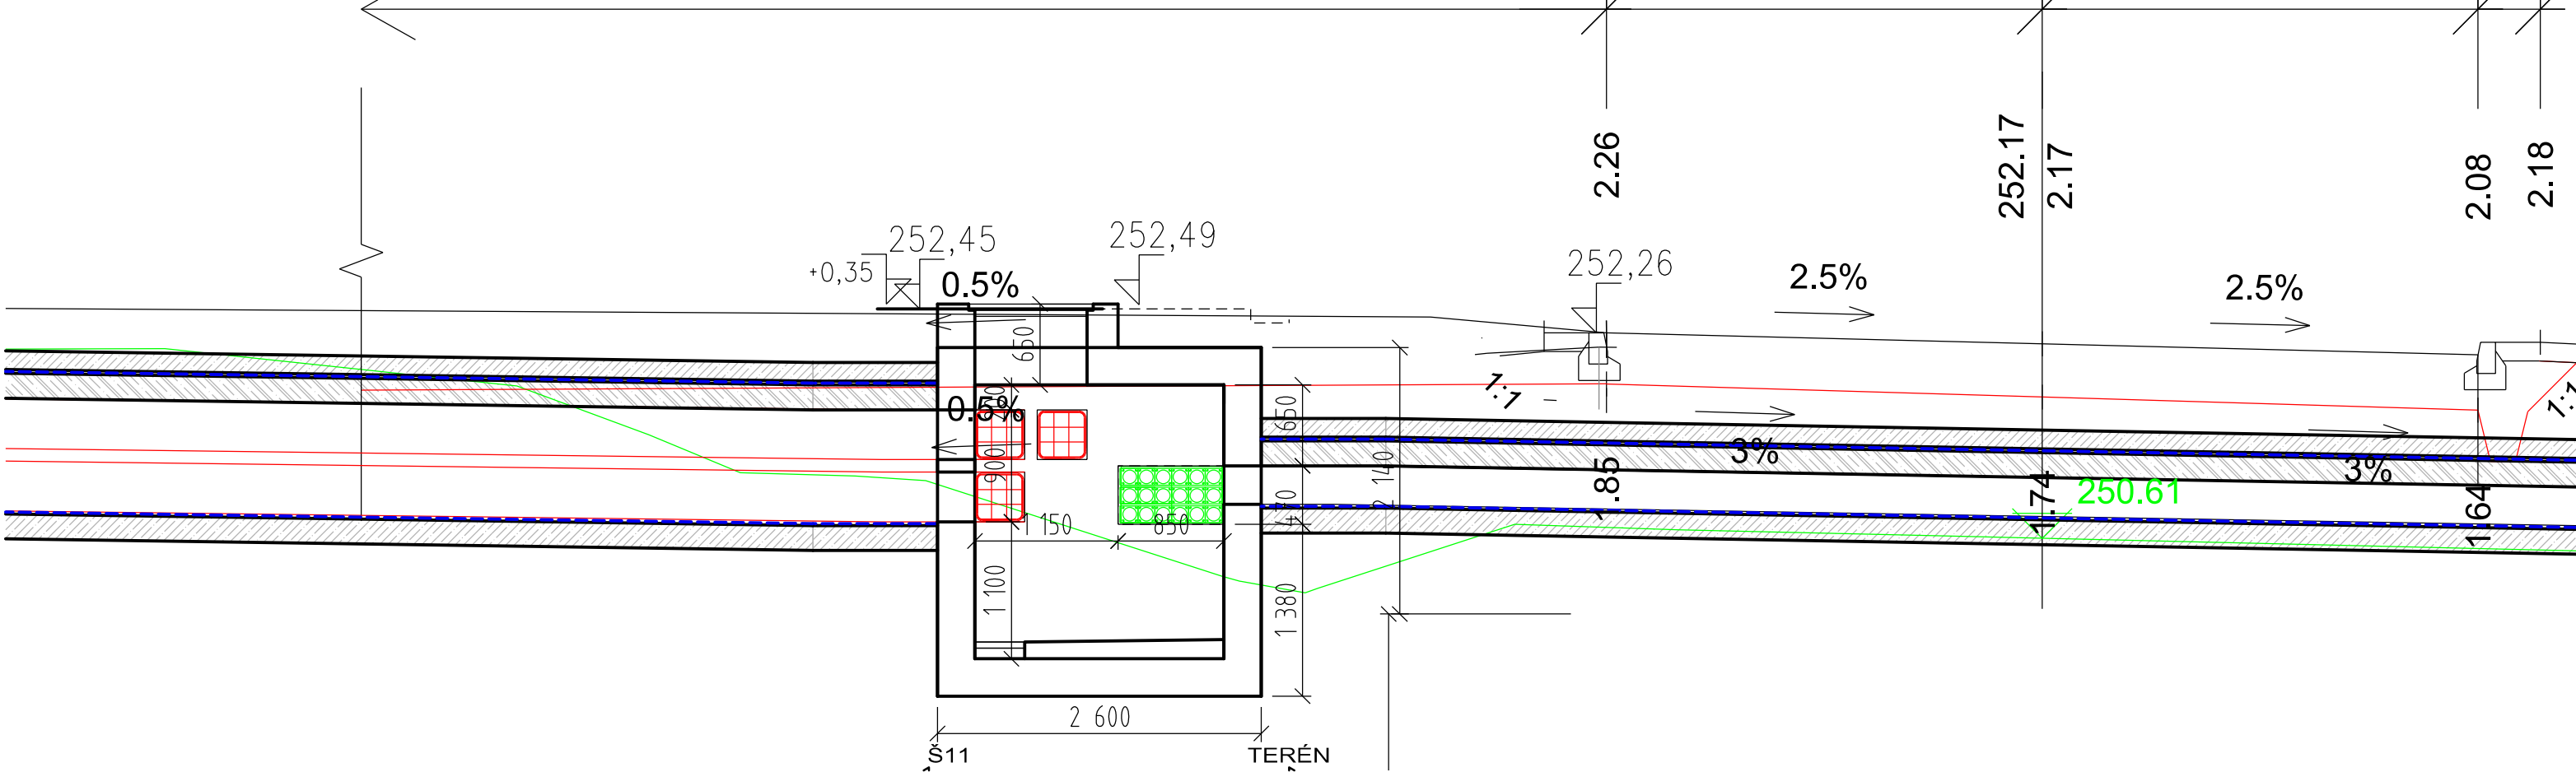E.1.9.1.6 11.02




VÝŠKOVÝ SYSTÉM Bpv SOUŘADNICOVÝ SYSTÉM S-JTSK

Číslo změny:	Obsah změny:	Datum změny:
01	PO ZAPRACOVÁNÍ PŘIPOMÍNEK	09/2017
02		
03		




	Vypracoval:	Kontroloval:
	JAN ČAPEK 	ING. ONDŘEJ KAFKA 
Název přílohy: SO 190 TNS TÝNIŠTĚ NAD ORLICÍ, KABELOVOD Šachta Š12-ŘEZ	Měřítko: 1:50	Datum: 08/2017
	Číslo částí a přílohy: E.1.9.1.6 12.01	

DOKUMENT LZE UŽÍVAT POUZE VE SMYSLU PŘÍSLUŠNÉ SMLOUVY O DÍLO. ŽÁDNÁ JEHO ČÁST NEMŮŽE BÝT DLE ZÁKONA č.121/2000 Sb. KOPÍROVÁNA NEBO JINÝM ZPŮSOBEM ROZŠÍŘOVÁNA BEZ SOUHLASU SUDOP PRAHA a.s.


19

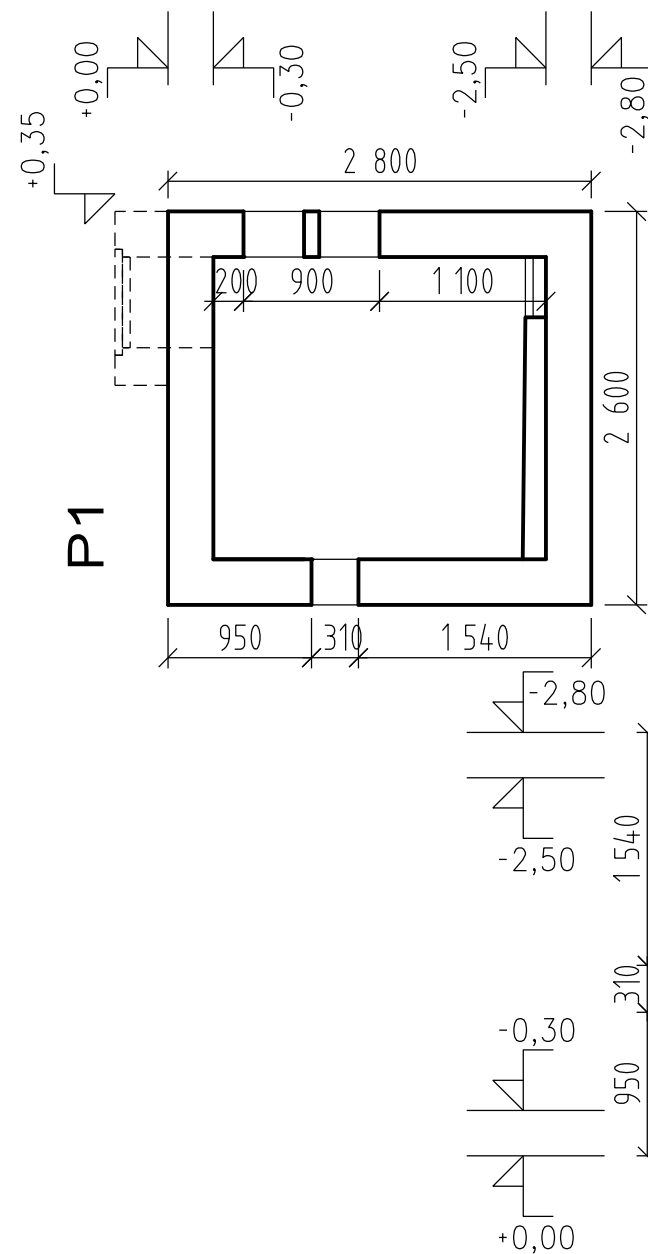

Základová deska

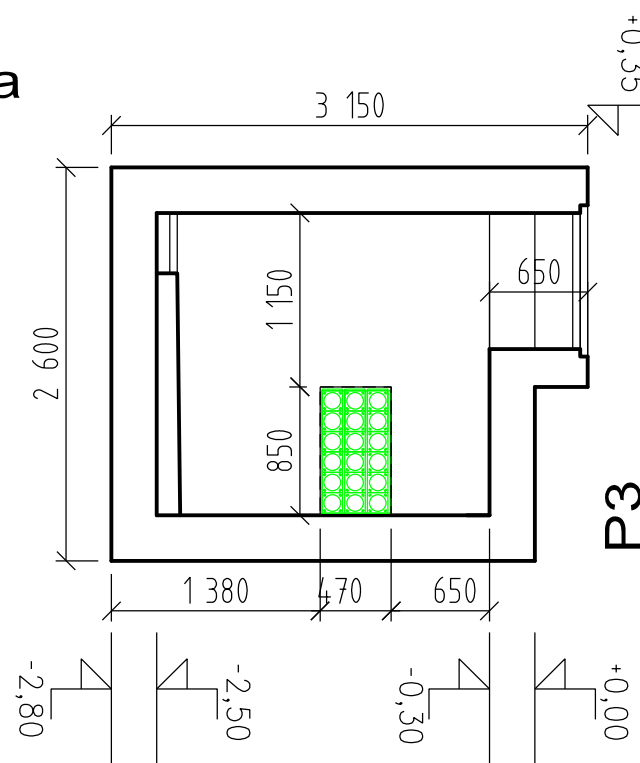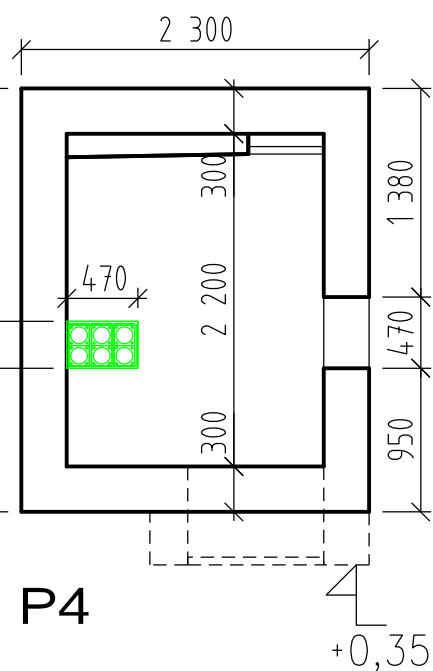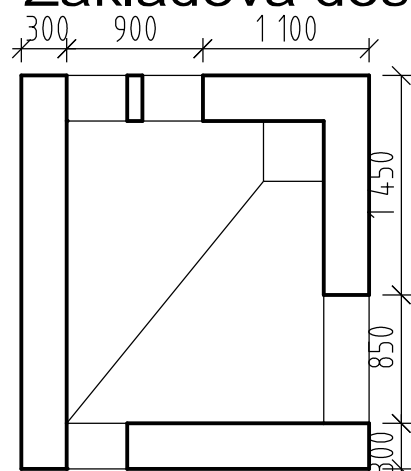
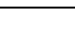
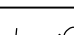


Zákrytová deska

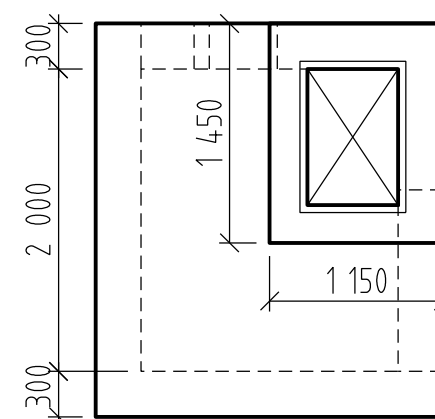


VÝŠKOVÝ SYSTÉM Bpv SOUŘADNICOVÝ SYSTÉM S-JTSK


Číslo změny:	Obsah změny:	Datum změny:
01	PO ZAPRACOVÁNÍ PŘIPOMÍNEK	09/2017
02		
03		

	Vypracoval: JAN ČAPEK 	Kontroloval: ING. ONDŘEJ KAFKA 	
	Název přílohy: SO 190 TNS TÝNIŠTĚ NAD ORLICÍ, KABELOVOD Šachta Š12-TVAR	Měřítka: 1:50	Datum: 08/2017




SCHEMA TVARU

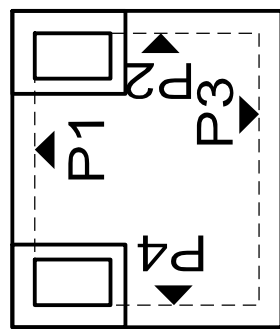


Š12 DOMEK O.

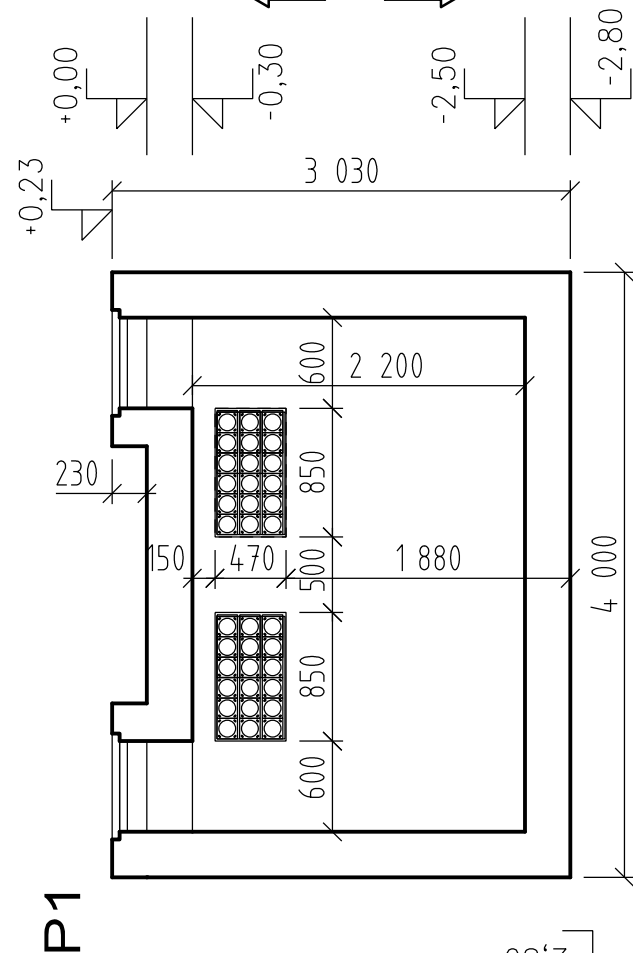[illegible]

Základová deska

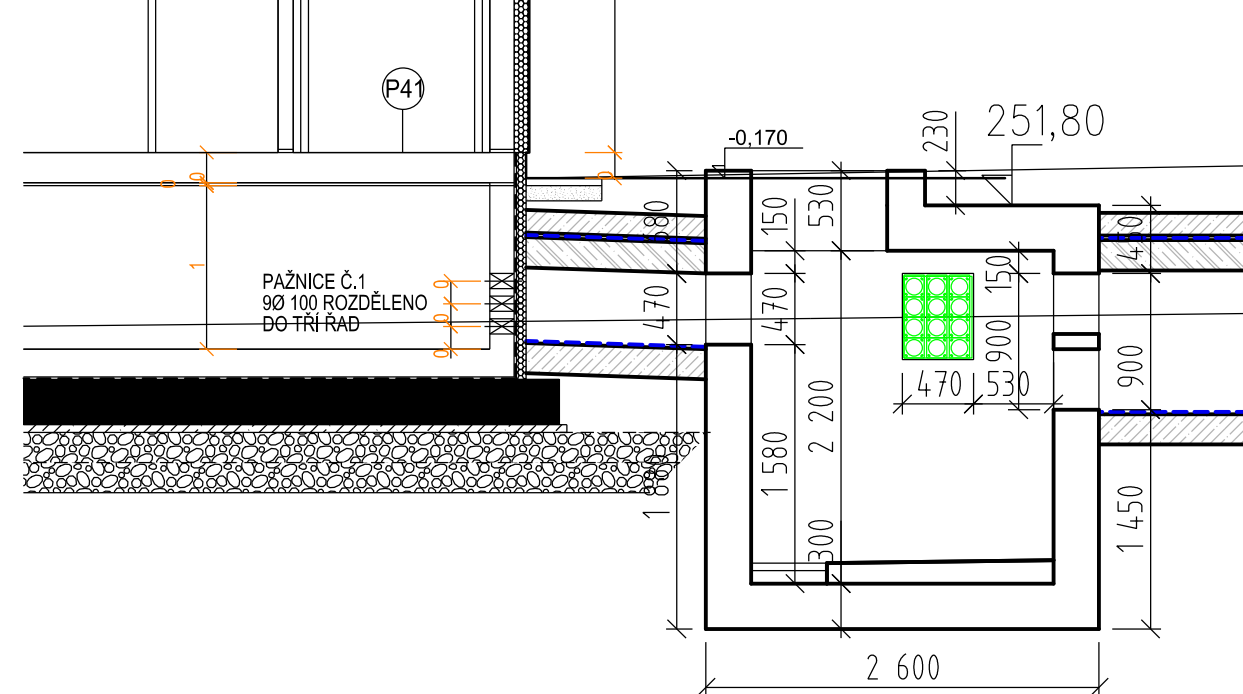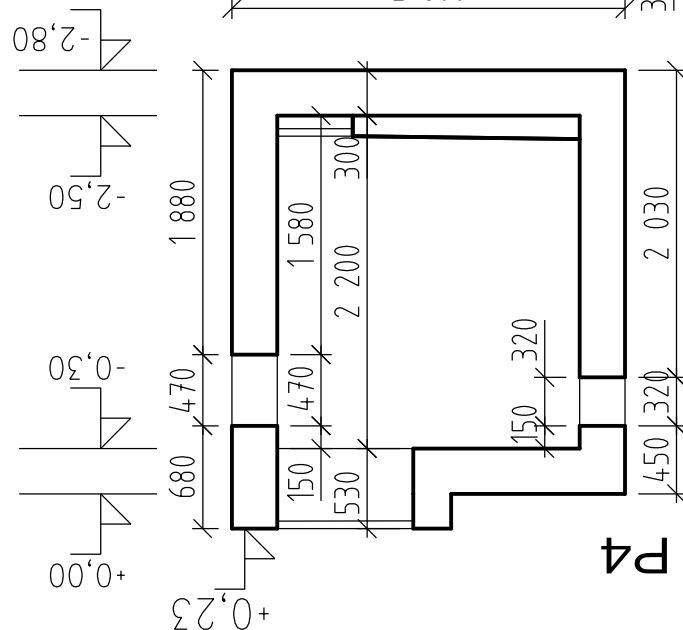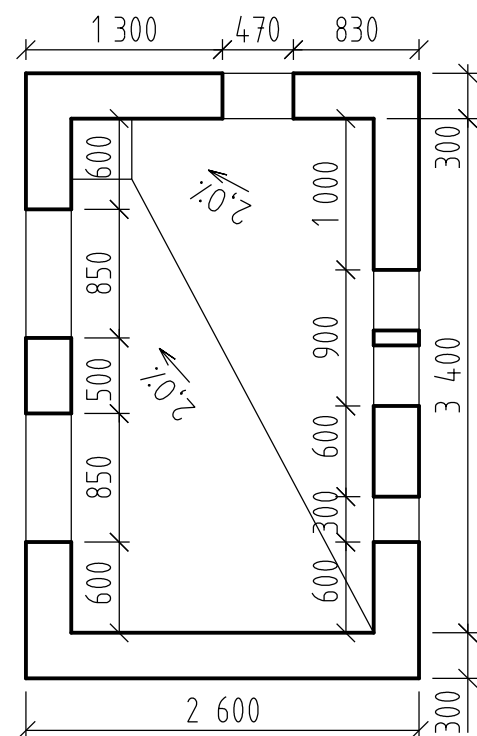
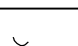
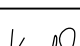


Zákrytová deska

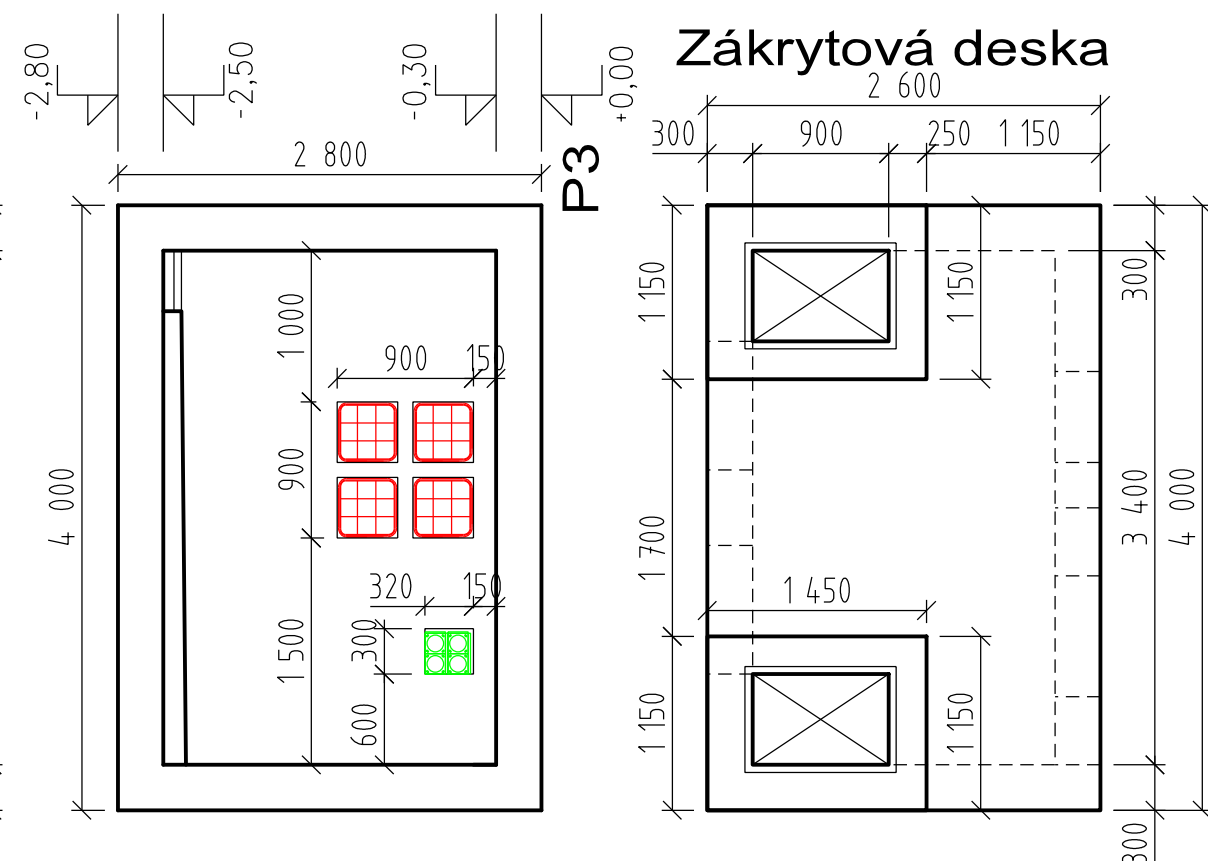

SOUŘADNICOVÝ SYSTÉM S-JTSK


Číslo změny:	Obsah změny:	Datum změny:
01	PO ZAPRACOVÁNÍ PŘIPOMÍNEK	09/2017
02		
03		

	Vypracoval:  JAN ČAPEK	Kontroloval:  ING. ONDŘEJ KAFKA	
	Název přílohy: SO 190 TNS TÝNIŠTĚ NAD ORLICÍ, KABELOVOD Šachta Š21		Měřítko: 1:50
		Číslo části a přílohy: E.1.9.1.6 21.02	


Š23

Š22


Š24

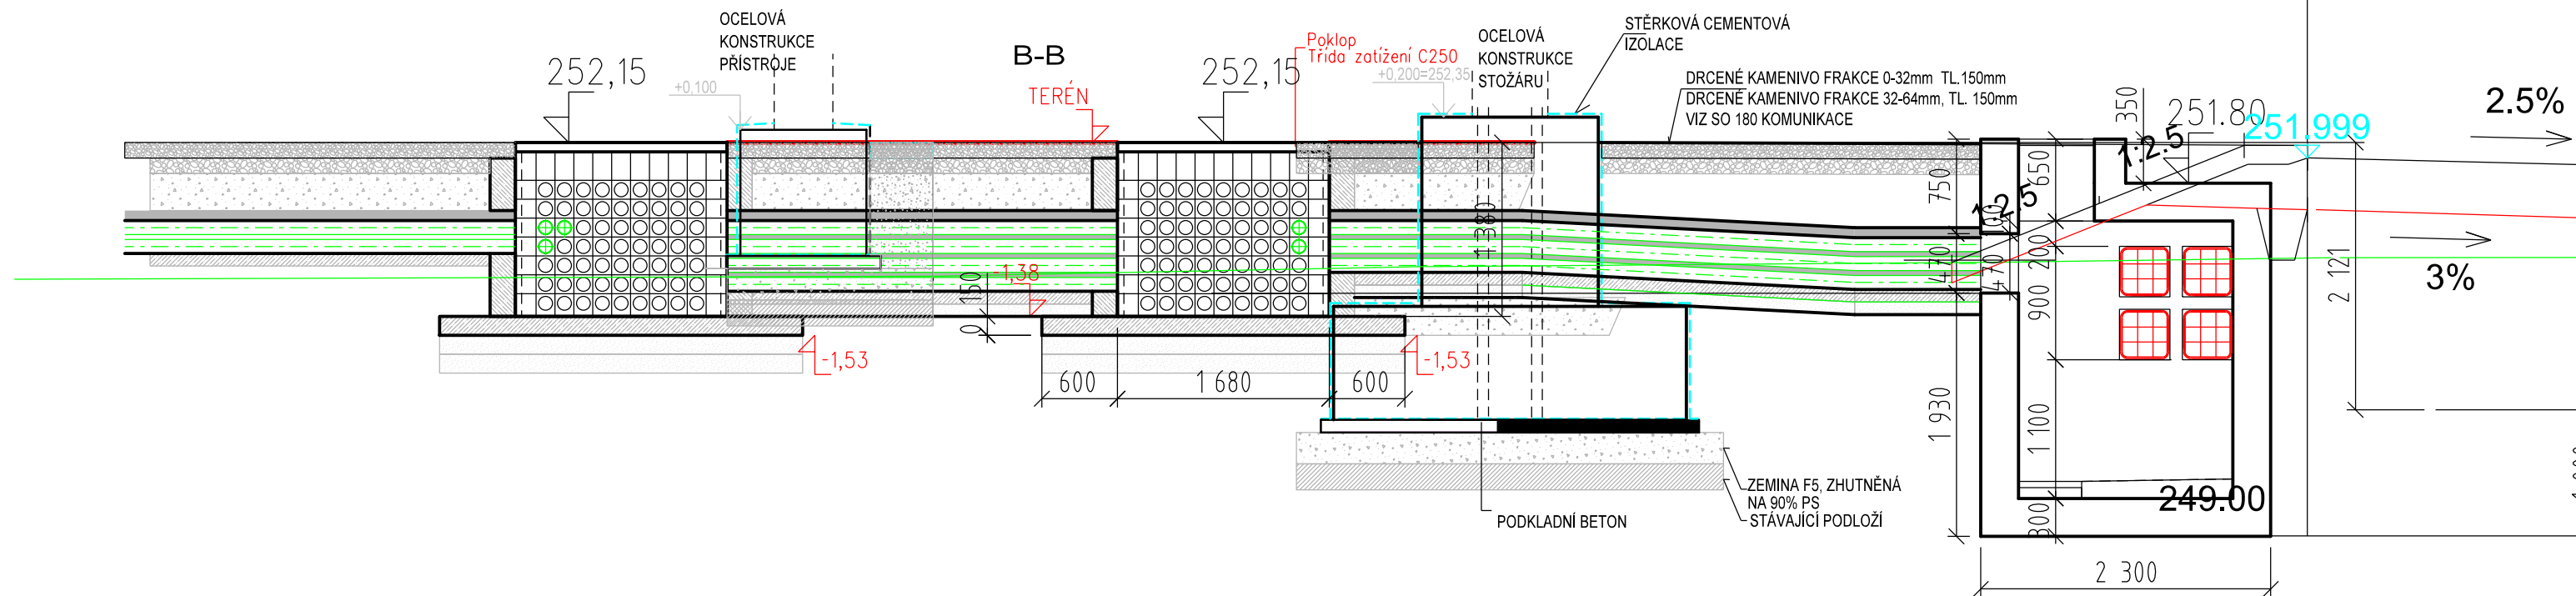

Půdorys

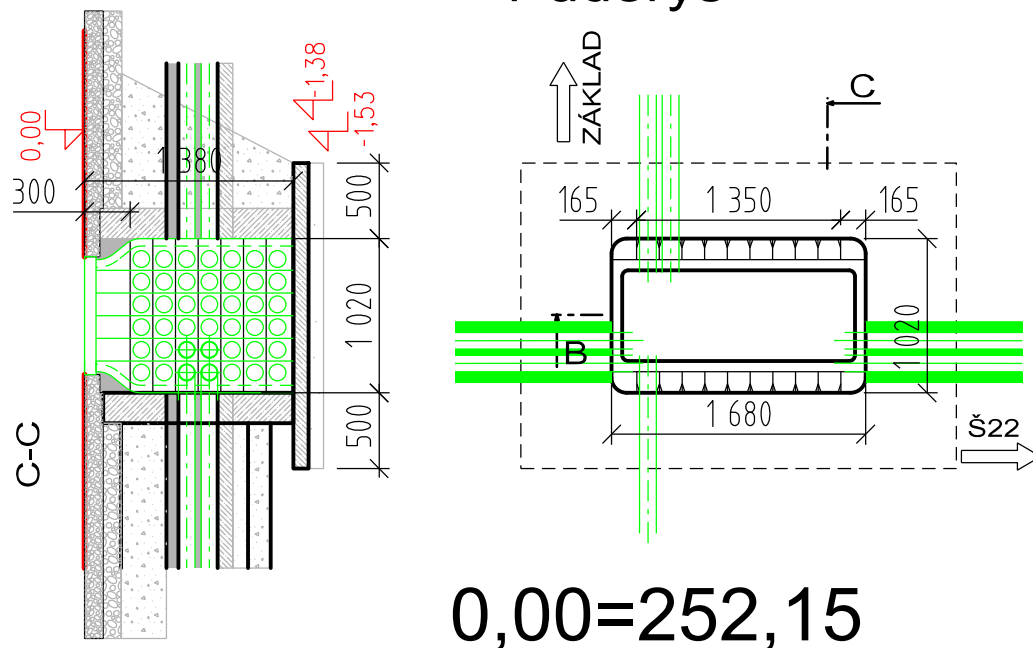

Půdorys

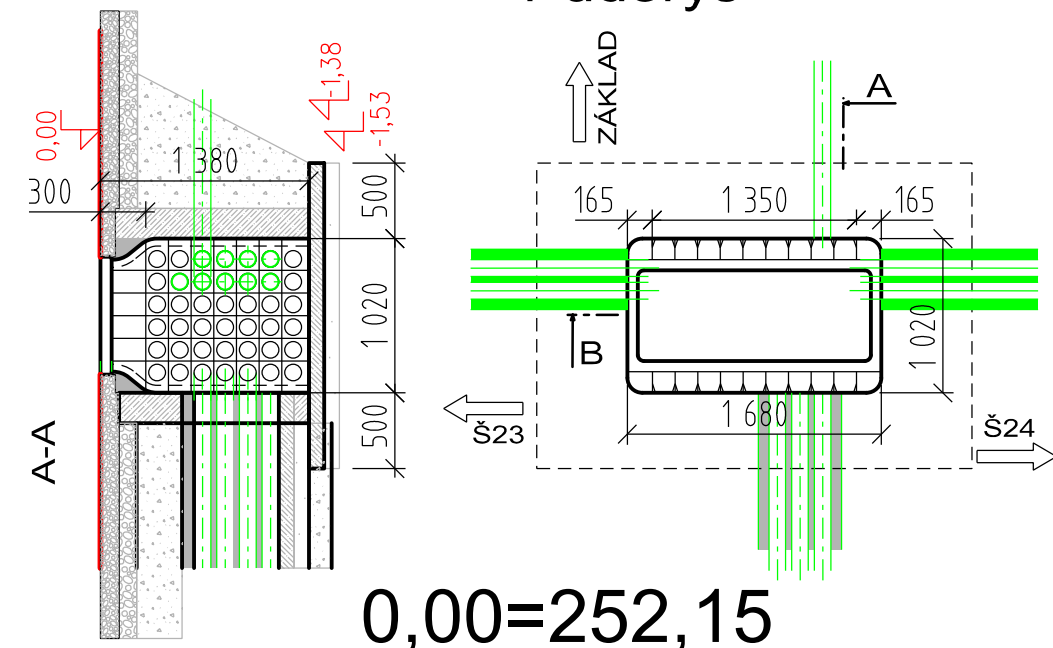

VÝŠKOVÝ SYSTÉM Bpv

SOUŘADNICOVÝ SYSTÉM S-JTSK

Číslo změny:	Obsah změny:	Datum změny:
01	PO ZAPRACOVÁNÍ PŘIPOMÍNEK	09/2017
02		
03		



	Vypracoval: JAN ČAPEK	Kontroloval: ING. ONDŘEJ KAFKA
	Název přílohy: SO 190 TNS TÝNIŠTĚ NAD ORLICÍ, KABELOVOD Šachta Š22 a Š23	Měřítko: 1:50 Datum: 08/2017 Číslo částí a přílohy: E.1.9.1.6 22.01

DOKUMENT LZE UŽÍVAT POUZE VE SMYSLU PŘÍSLUŠNÉ SMLOUVY O DÍLO. ŽÁDNÁ JEHO ČÁST NEMŮŽE BÝT DLE ZÁKONA č.121/2000 Sb. KOPÍROVÁNA NEBO JINÝM ZPŮSOBEM ROZŠÍŘOVÁNA BEZ SOUHLASU SUDOP PRAHA a.s.


Š22

Š24




0,00=251,80

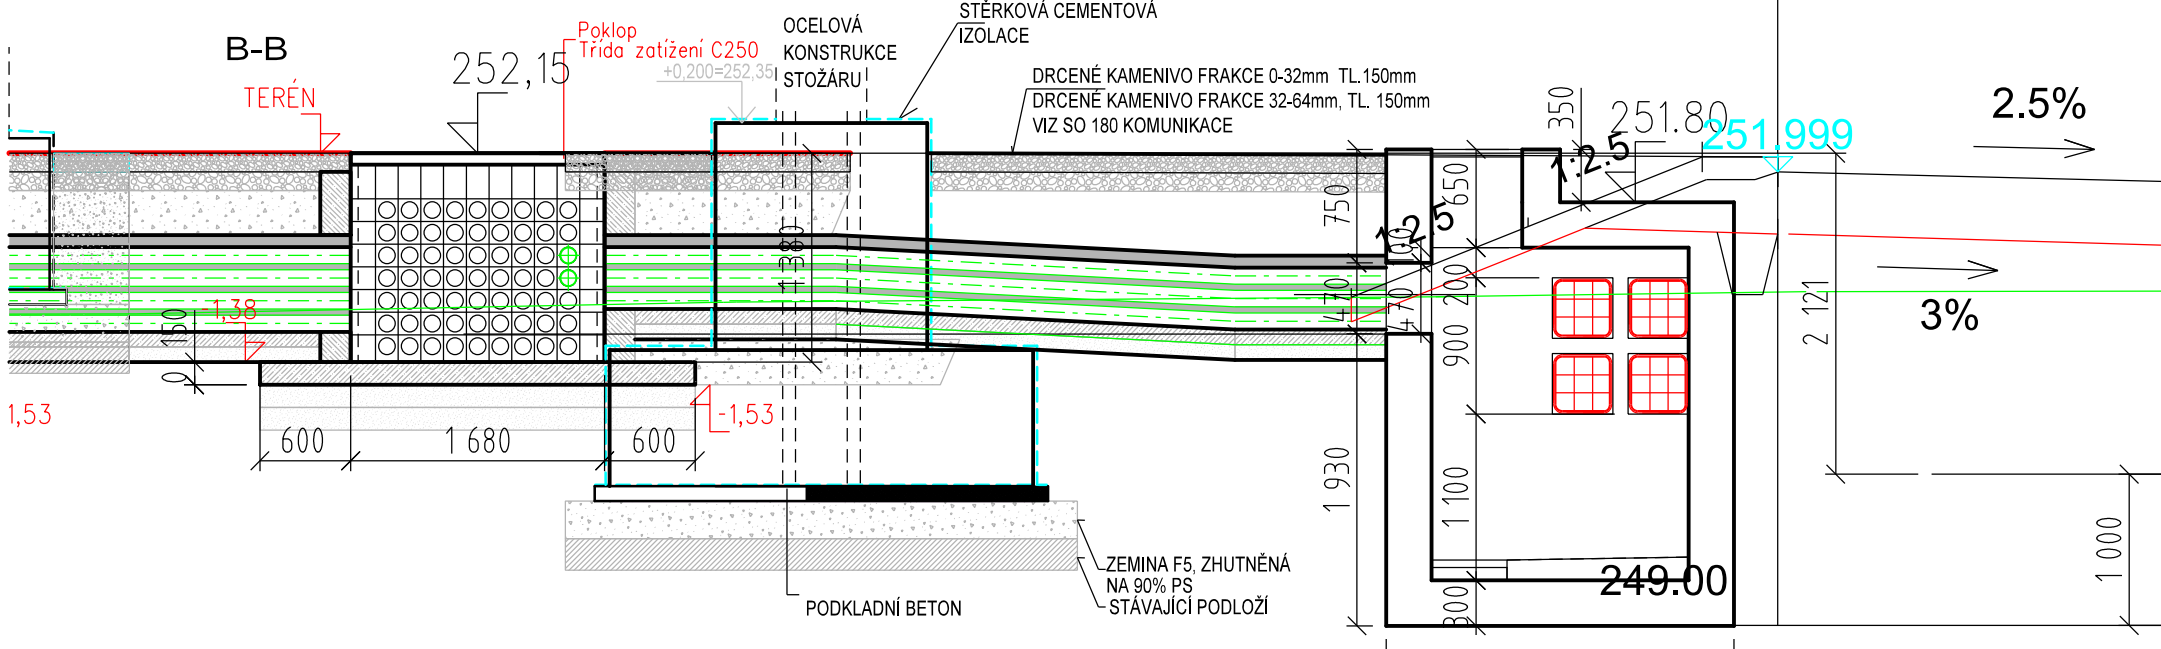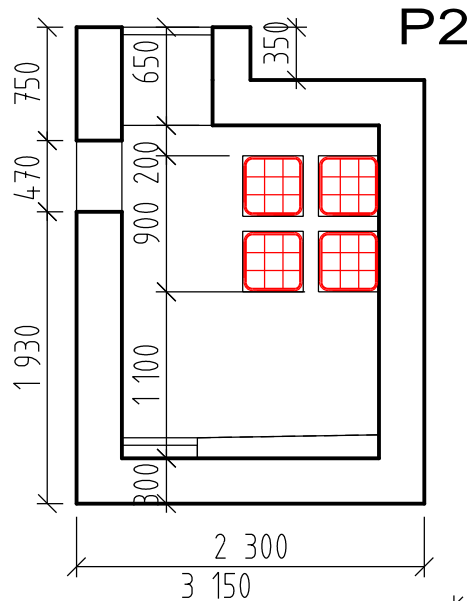


Základová deska

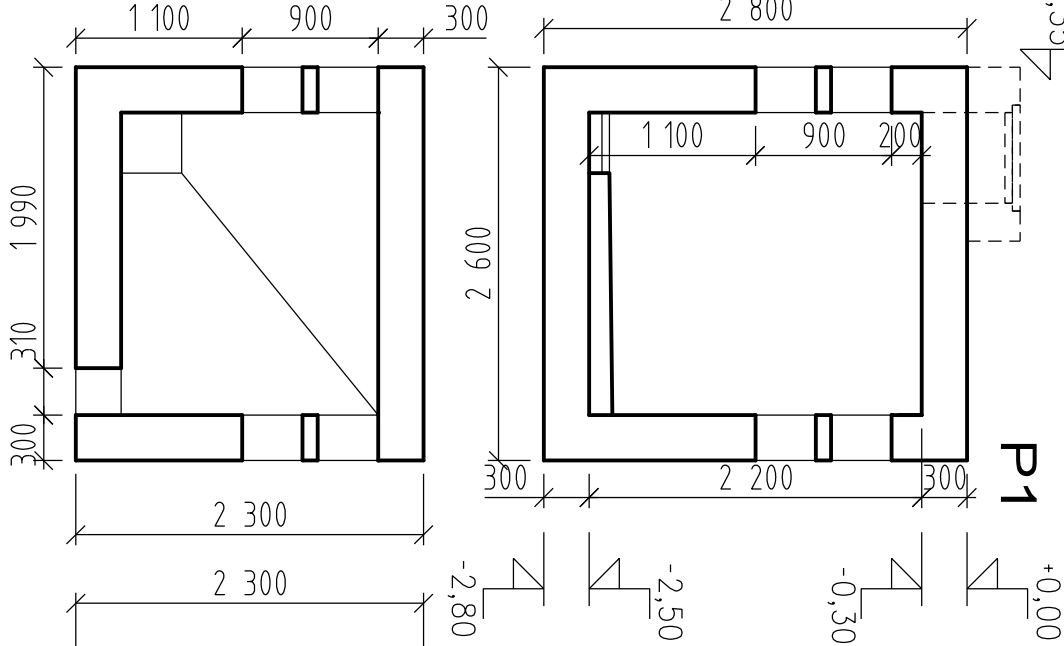

Zákrytová deska

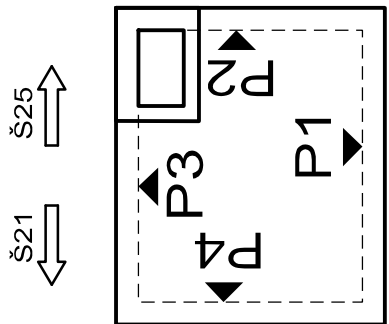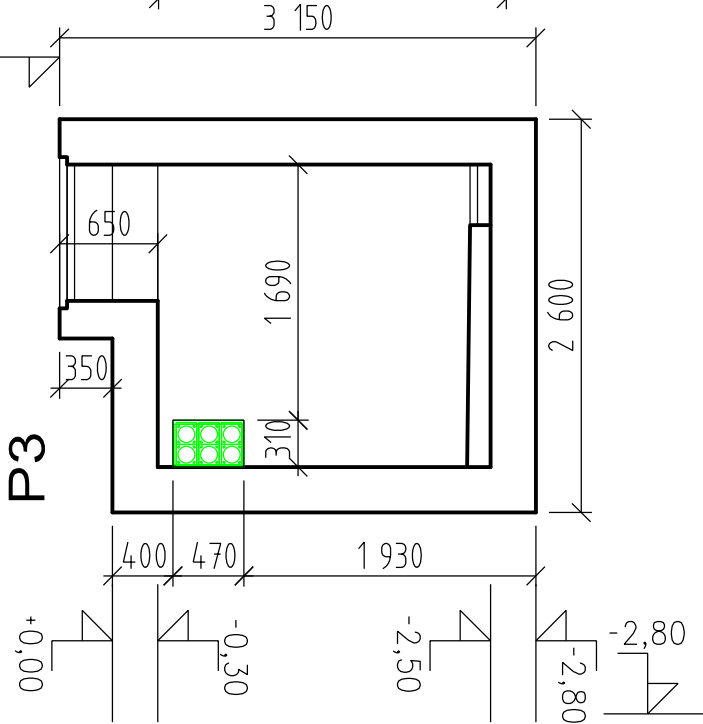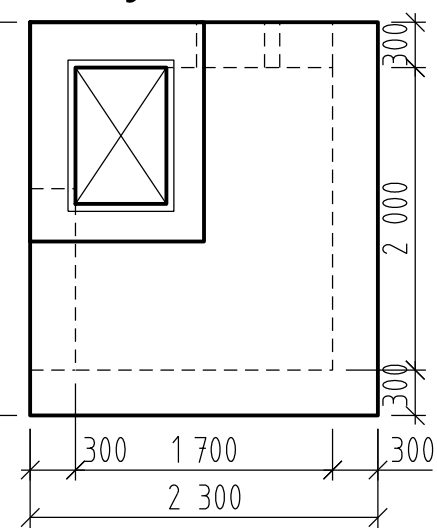

SCHEMA TVARU

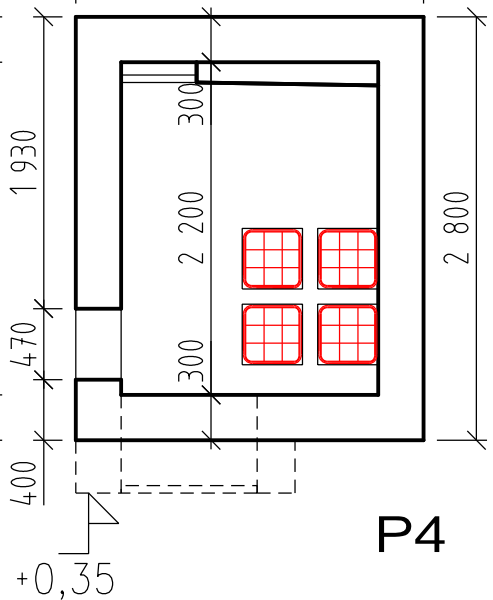








P4

VÝŠKOVÝ SYSTÉM Bpv SOUŘADNICOVÝ SYSTÉM S-JTSK


Číslo změny:	Obsah změny:	Datum změny:
01	PO ZAPRACOVÁNÍ PŘIPOMÍNEK	09/2017
02		
03		

	Vypracoval:	Kontroloval:	
	JAN ČAPEK	ING. ONDŘEJ KAFKA	
Název přílohy: SO 190 TNS TÝNIŠTĚ NAD ORLICÍ, KABELOVOD Šachta Š24	Měřítko:	Datum:	
	1:50	08/2017	
	Číslo části a přílohy: E.1.9.1.6 24.01		


0.102658

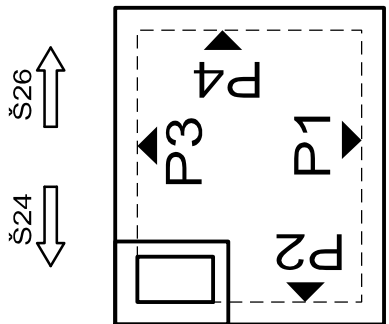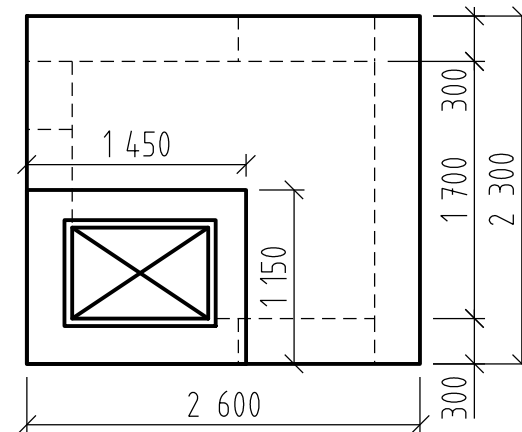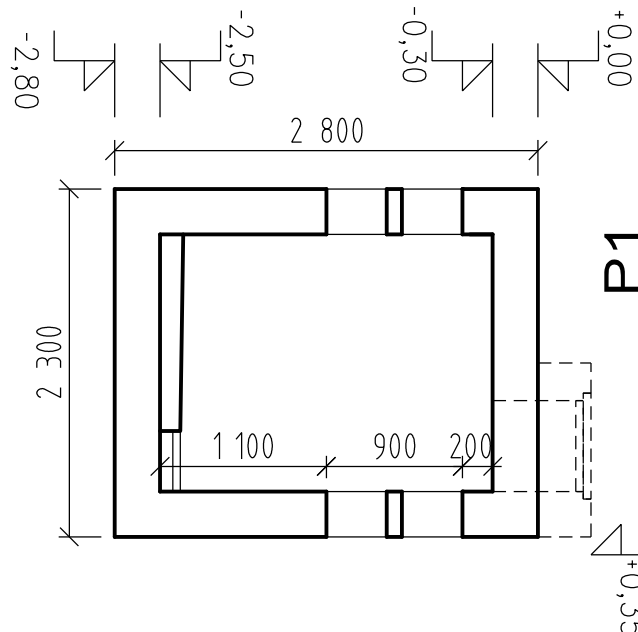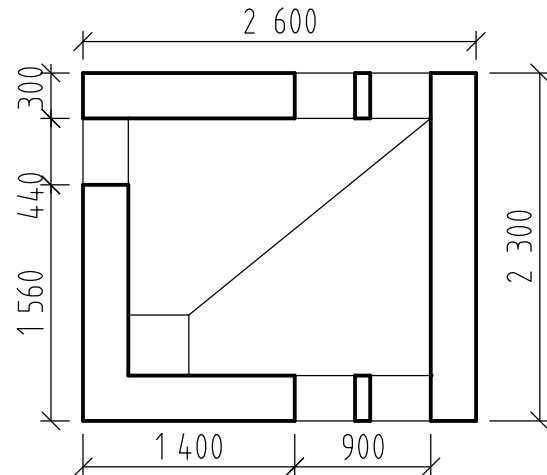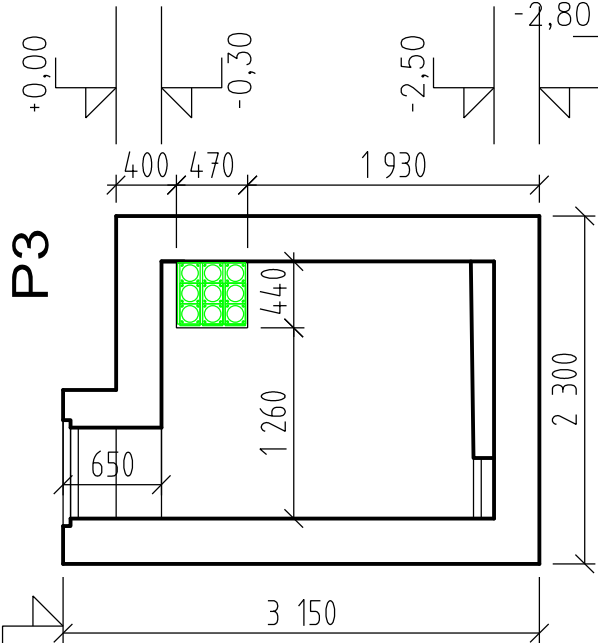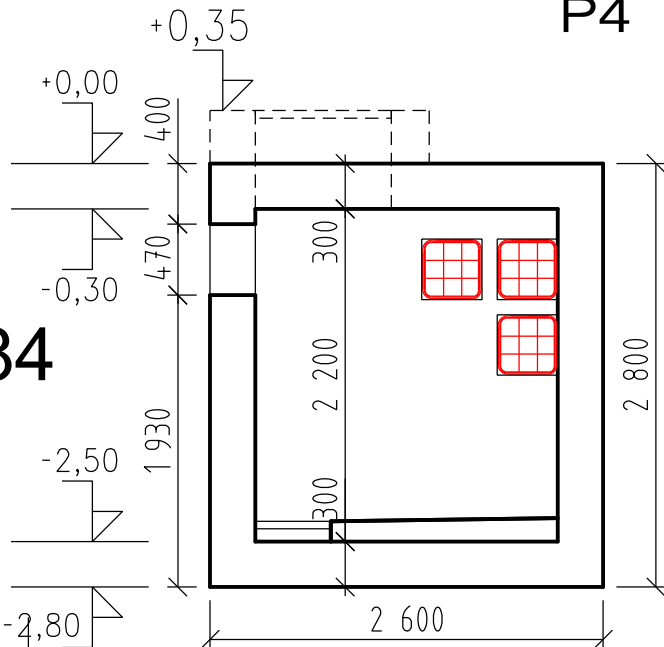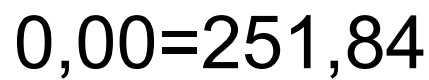

SCHEMA TVARU

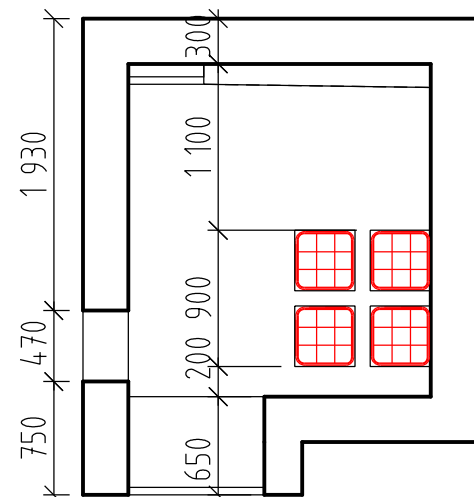


P2

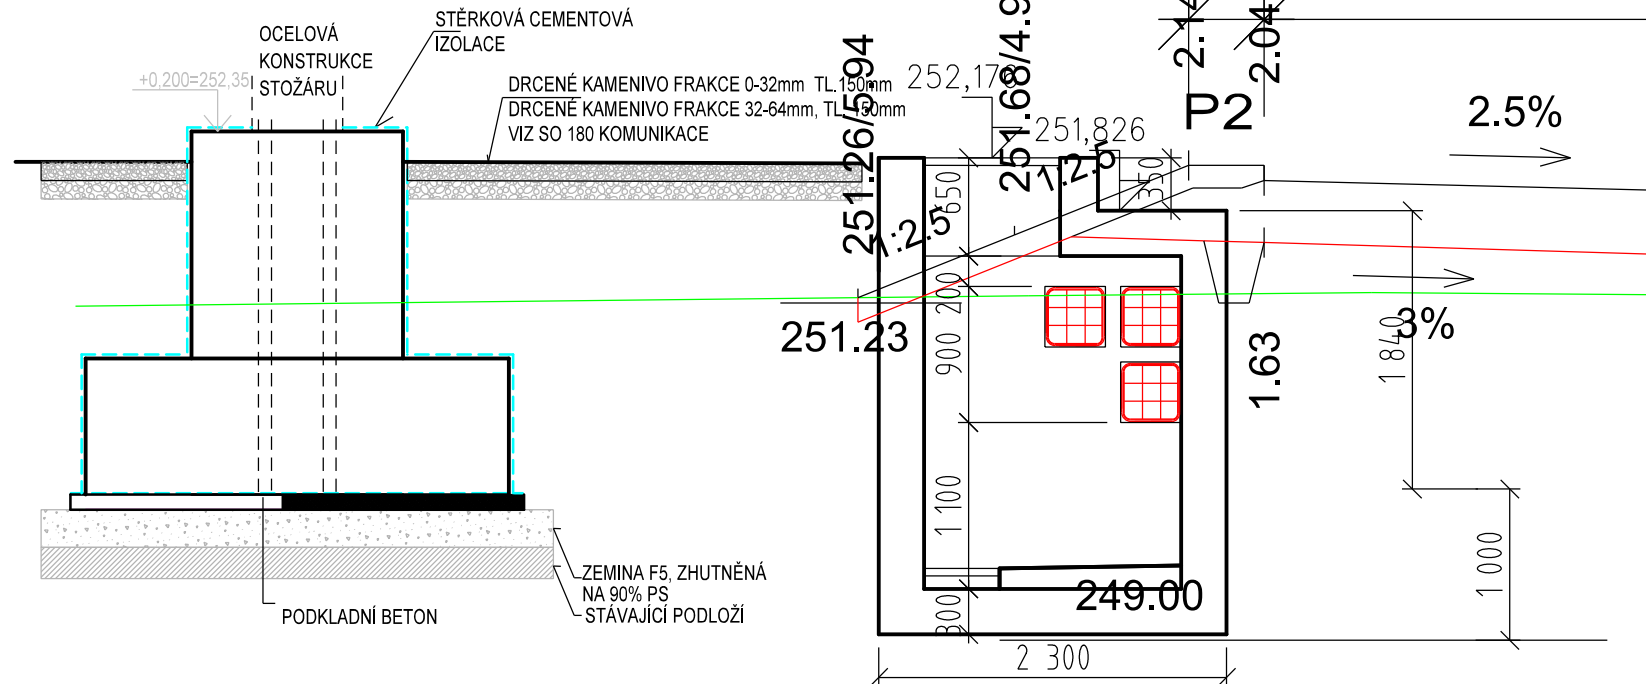

VÝŠKOVÝ SYSTÉM B_{pv}



SOUŘADNICOVÝ SYSTÉM S-JTSK

Číslo změny:	Obsah změny:	Datum změny:
01	PO ZAPRACOVÁNÍ PŘIPOMÍNEK	09/2017
02		
03		

	Vypracoval:	Kontroloval:
	JAN ČAPEK	ING. ONDŘEJ KAFKA
Název přílohy:		Měřítko:
SO 190 TNS TÝNIŠTĚ NAD ORLICÍ, KABELOVOD		1:50
Šachta Š25		Datum:
		08/2017
		Číslo části a přílohy:
		E.1.9.1.6 25.01

DOKUMENT LZE UŽÍVAT POUZE VE SMYSLU PŘÍSLUŠNÉ SMLOUVY O DÍLO. ŽÁDNÁ JEHO ČÁST NEMŮŽE BÝT DLE ZÁKONA č.121/2000 Sb. KOPÍROVÁNA NEBO JINÝM ZPŮSOBEM ROZŠÍŘOVÁNA BEZ SOUHLASU SUDOP PRAHA a.

0,00=251,91

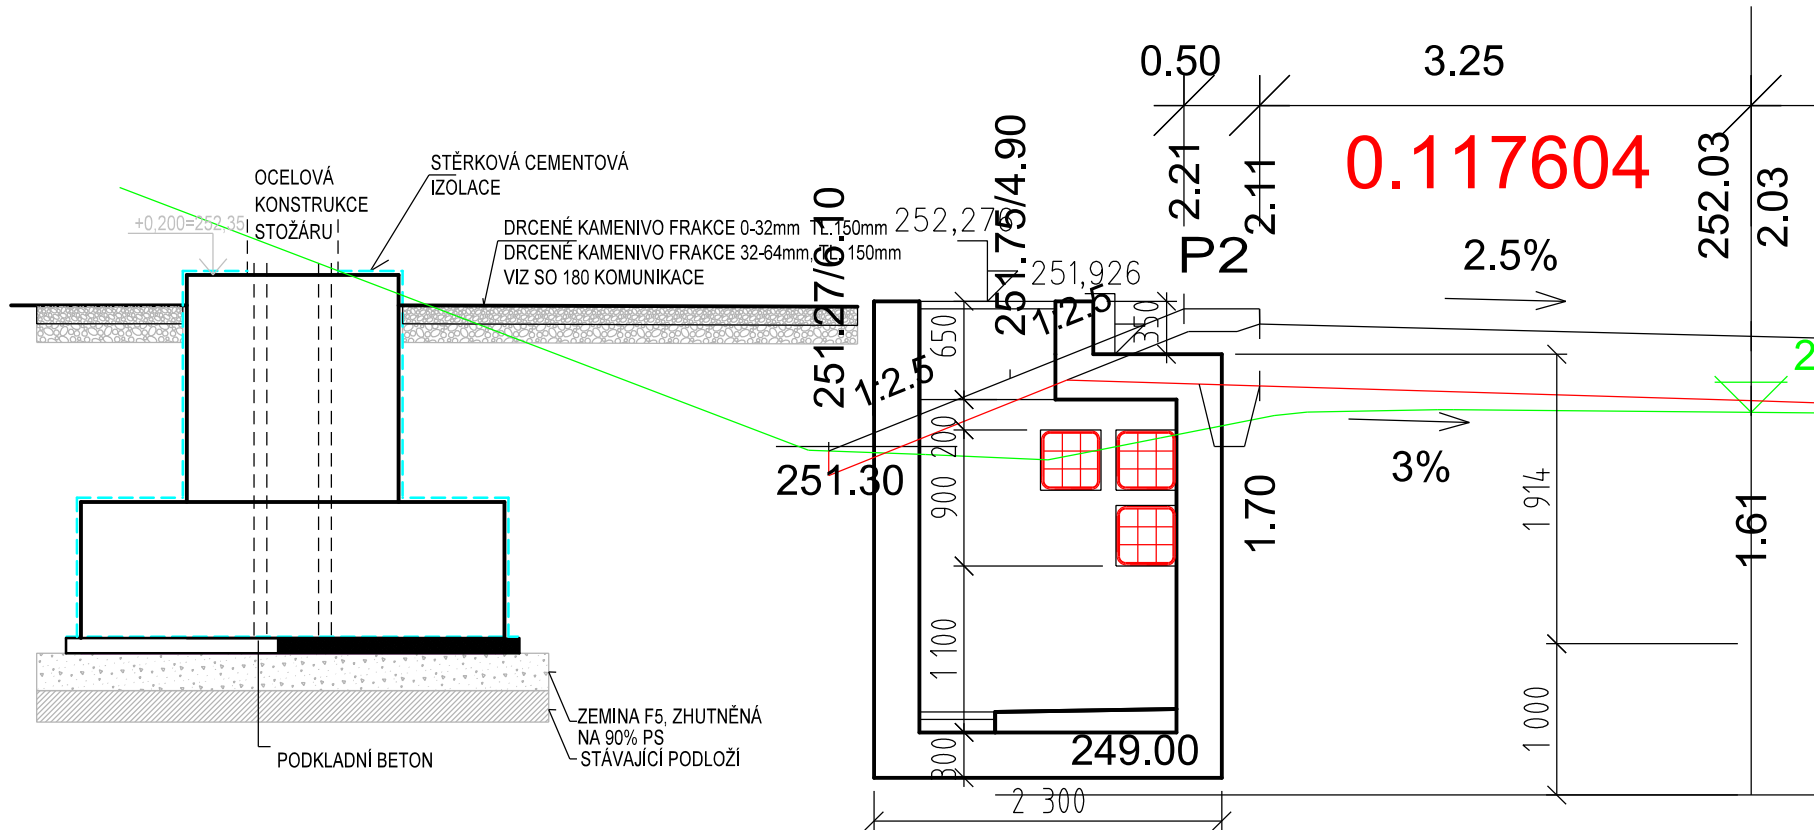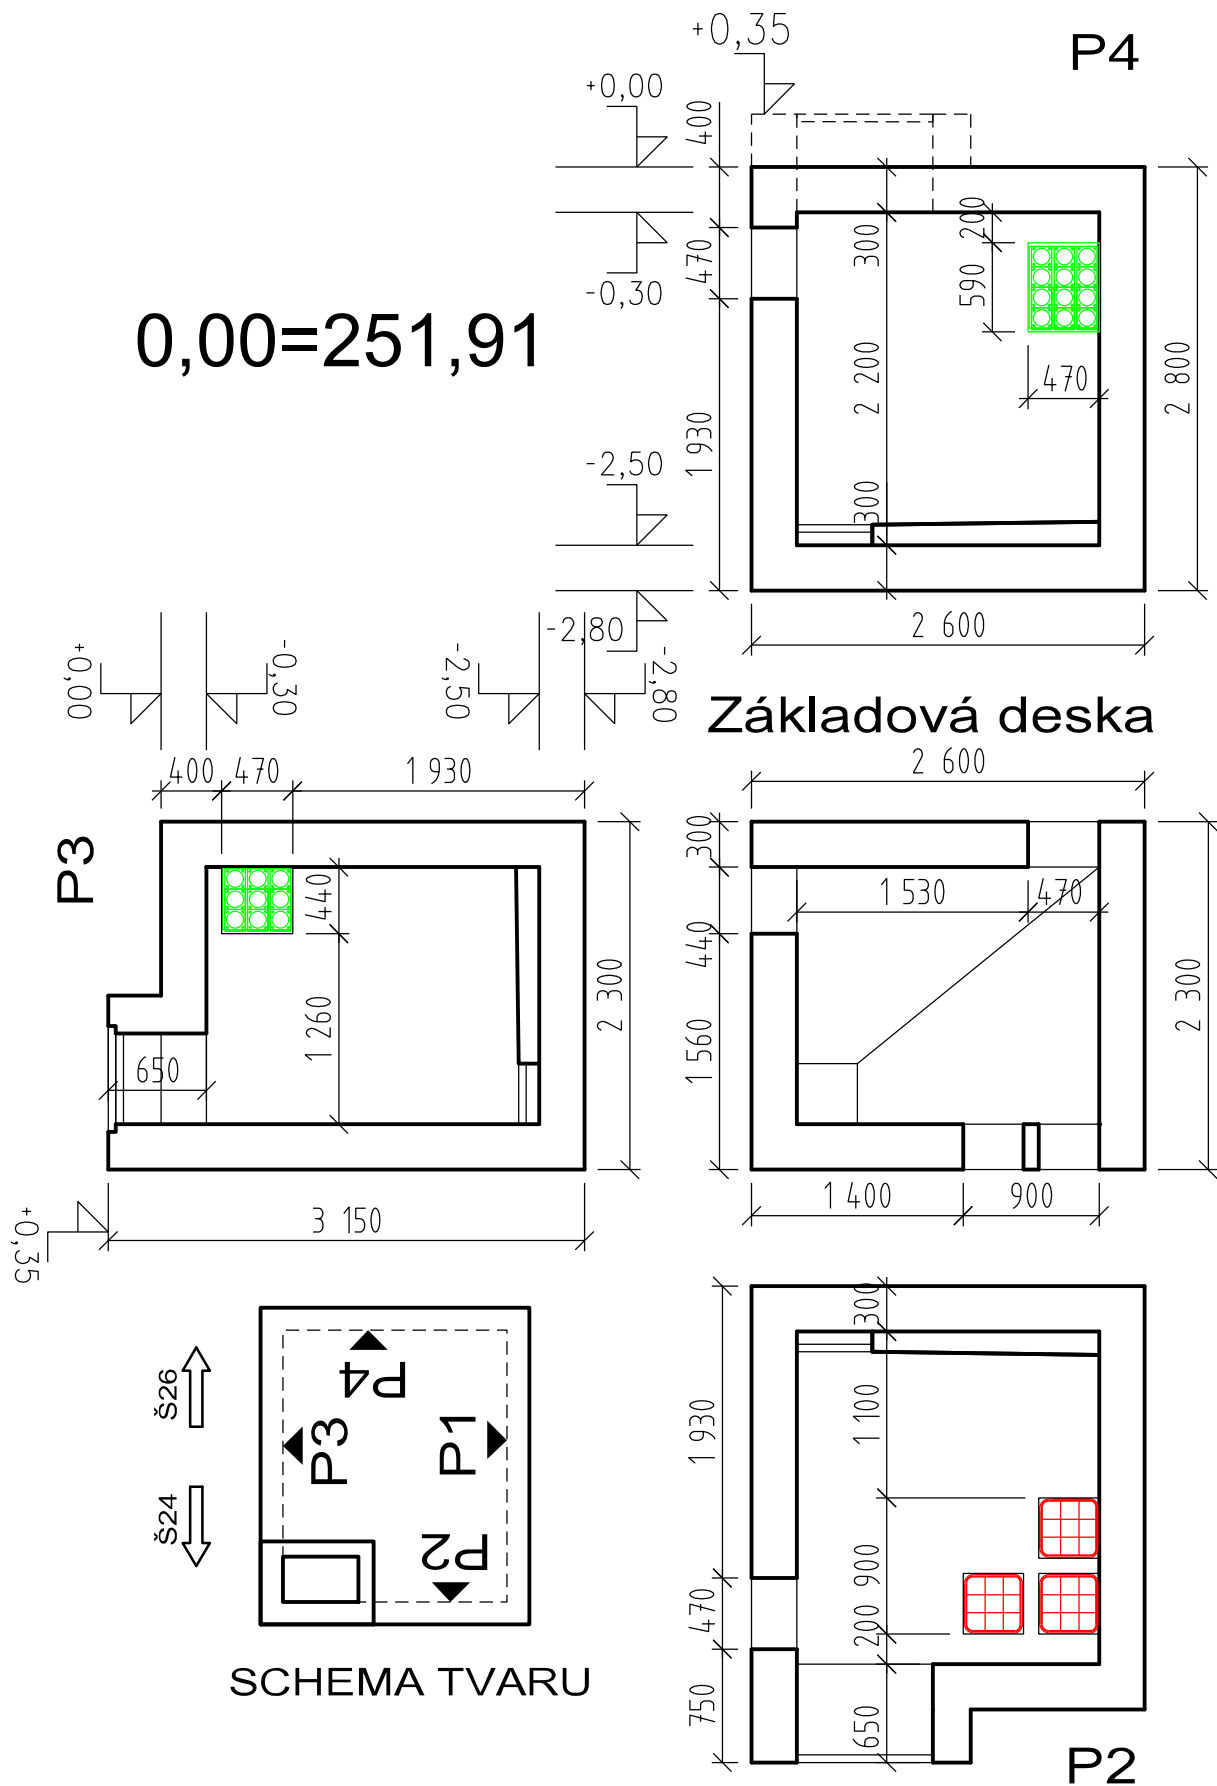

VÝŠKOVÝ SYSTÉM Bpv SOUŘADNICOVÝ SYSTÉM S-JTSK

Číslo změny:	Obsah změny:	Datum změny:
01	PO ZAPRACOVÁNÍ PŘIPOMÍNEK	09/2017
02		
03		





 Název přílohy: SO 190 TNS TÝNIŠTĚ NAD ORLICÍ, KABELOVOD Šachta Š26	Vypracoval: JAN ČAPEK	Kontroloval: ING. ONDŘEJ KAFKA
	Měřítko: 1:50	Datum: 08/2017

Číslo částí a přílohy:
E.1.9.1.6 26.01

Š29

Š28

Š27

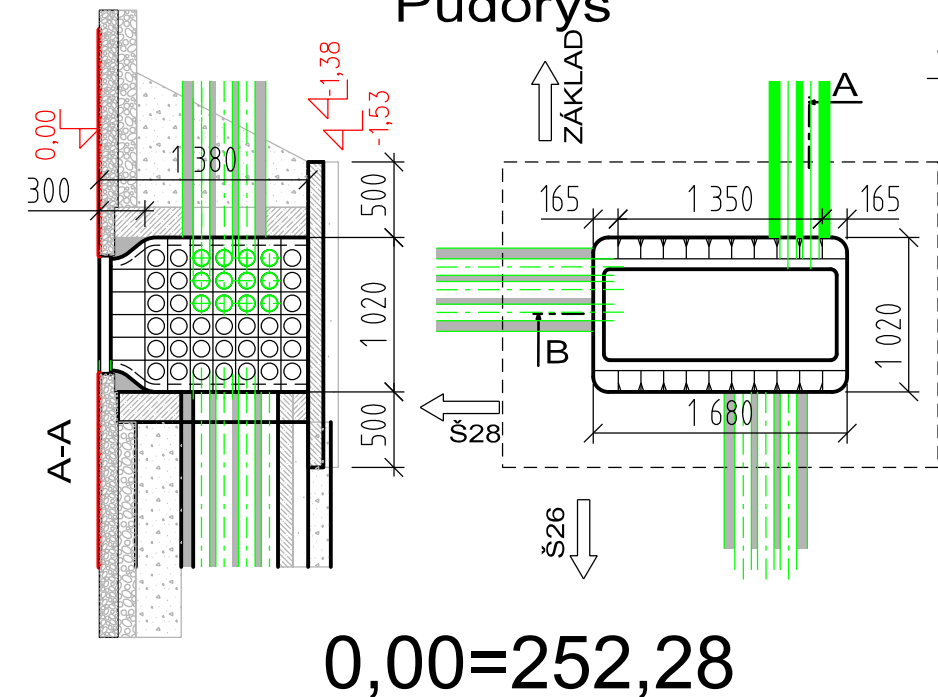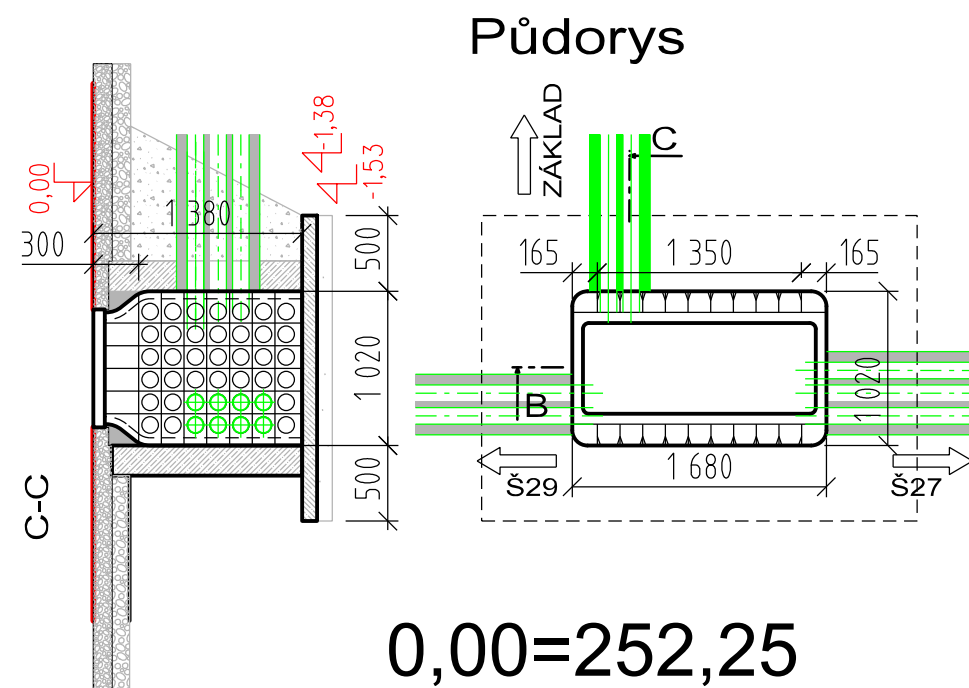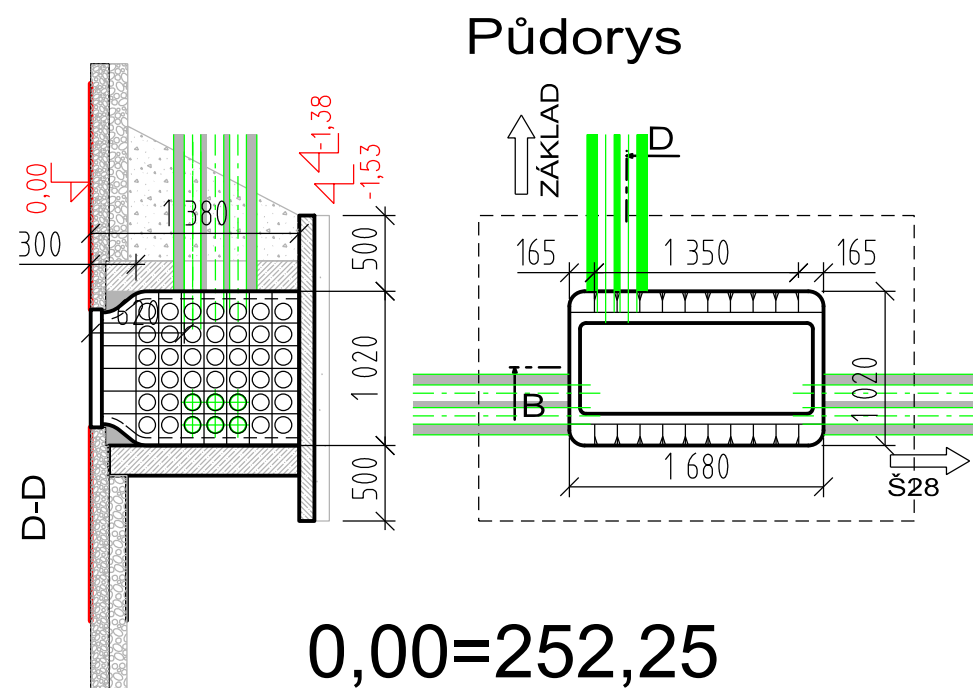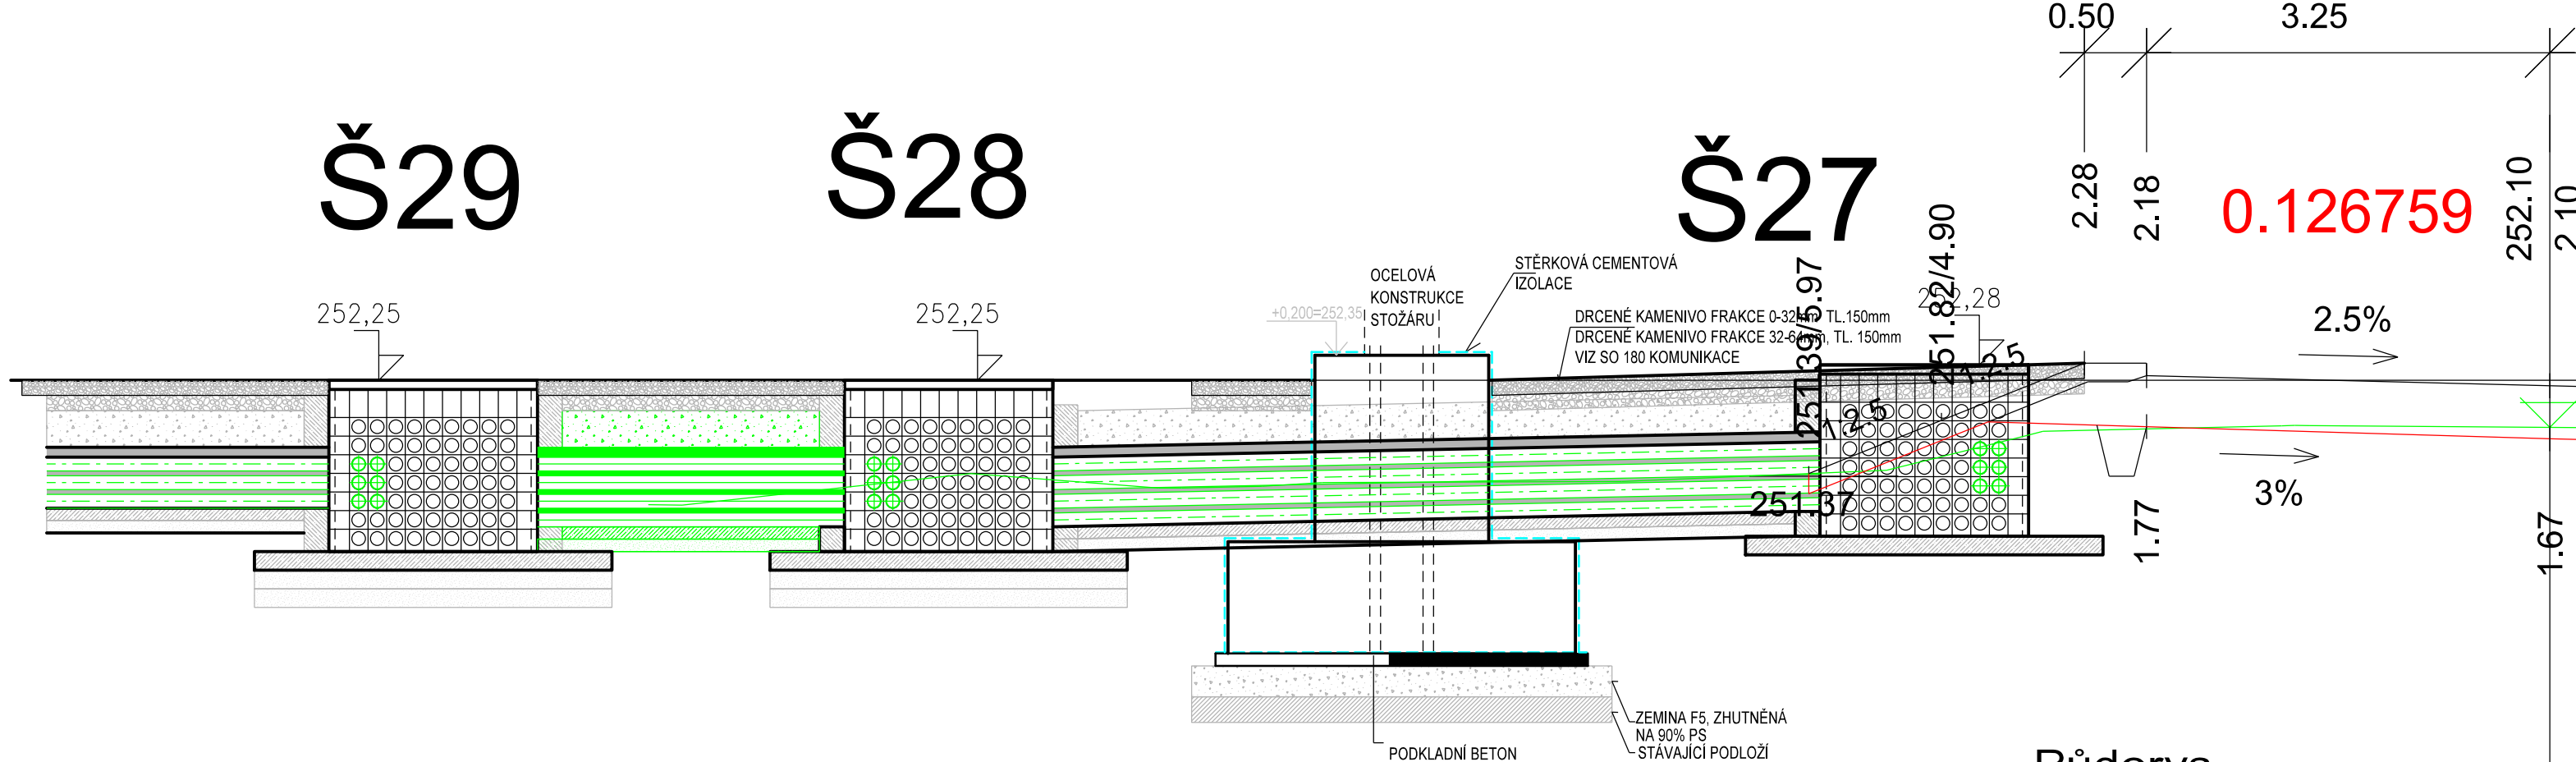

VÝŠKOVÝ SYSTÉM Bpv SOUŘADNICOVÝ SYSTÉM S-JTSK

Číslo změny:	Obsah změny:	Datum změny:
01	PO ZAPRACOVÁNÍ PŘIPOMÍNEK	09/2017
02		
03		

	Vypracoval: JAN ČAPEK	Kontroloval: ING. ONDŘEJ KAFKA
	Název přílohy: SO 190 TNS TÝNIŠTĚ NAD ORLICÍ, KABELOVOD Šachta Š27 a Š28 a Š29	Měřítko: 1:50 Datum: 08/2017 Číslo částí a přílohy: E.1.9.1.6 27.01

DOKUMENT LZE UŽÍVAT POUZE VE SMYSLU PŘÍSLUŠNÉ SMLOUVY O DILO. ŽÁDNÁ JEHO ČÁST NEMŮŽE BÝT DLE ZÁKONA č.121/2000 Sb. KOPÍROVÁNA NEBO JINÝM ZPŮSOBEM ROZŠÍŘOVÁNA BEZ SOUHLASU SUDOP PRAHA a.s.