

KOORDINAČNÍ SITUACE STAVBY M 1:500 (výhledový stav katastrální mapy dle GP1080)

VÝKAZ DOSAVIDNÍHO A NOVÉHO STAVU ÚDAJŮ KATASTRU NEMOVITOSTÍ

Dosažitelný stav				Nový stav			
Parcela	Stavba	Stavba	Stavba	Parcela	Stavba	Stavba	Stavba
číslo	část	část	část	číslo	část	část	část
1577/2	12	20	1577/2	8	56	1577/2	1424
1577/4	6	39	1577/4	5	04	1577/4	1424
1906	7	08	1906	1	03	1906	1424
7	30	19	7	30	19	7	30


Seznam souřadnic (S-JTSK)

Číslo bodu	X	Y	Kód kv.	Poznámka
784-8	564819.27	1065488.77	8	znak z plánu
1	564775.68	1065699.57	8	roh kurníkové zdi
2	564785.55	1065693.20	3	znak z plánu
3	564785.30	1065625.00	3	znak z plánu
4	564789.41	1065508.74	4	znak z plánu
5	564798.92	1065499.80	5	znak z plánu
6	564805.49	1065328.77	3	znak z plánu
7	564821.04	1065499.43	3	roh parapetu betonového propustu
8	564860.82	1066120.45	3	znak z plánu
9	564837.49	1066142.78	3	znak z plánu
10	564827.33	1066092.18	3	znak z plánu
11	564823.11	1066093.62	3	znak z plánu
12	564827.92	1066185.94	3	znak z plánu
13	564826.29	1066121.56	3	znak z plánu
14	564831.63	1066222.49	3	znak z plánu
15	564831.07	1066257.56	3	znak z plánu
16	564837.82	1066261.45	8	roh parapetu betonového propustu
17	564777.20	1066345.66	8	znak z plánu
18	564779.17	1066340.72	8	znak z plánu
19	564782.89	1066300.08	3	roh zdi
20	564782.77	1066294.82	8	roh zdi
21	564775.94	1066194.60	8	větrná břemena
22	564775.63	1066191.46	8	větrná břemena
23	564745.15	1066192.32	8	větrná břemena
24	564744.91	1066195.32	8	větrná břemena
27	564767.05	1066068.47	8	roh kurníkové zdi
28	564781.28	1065700.23	8	kolík - dočasné stabilizace
33	564785.70	1066294.78	8	roh budovy
34	564778.19	1066294.92	8	roh budovy
40	564860.09	1066115.41	8	kolík - dočasné stabilizace

GEOMETRICKÝ PLÁN
pro rozdělení pozemků
vymezení hranic pozemků a
vymezení hranic vnitřní hranice k číslu pozemku

Výkres: 1:500
Měřítko: 1:500
Datum: 20.9.2012
Dle: V.S.VI-6-5, 6-13, 6-14

Ing. Jiří Jolánka
Vojtěch Kolář

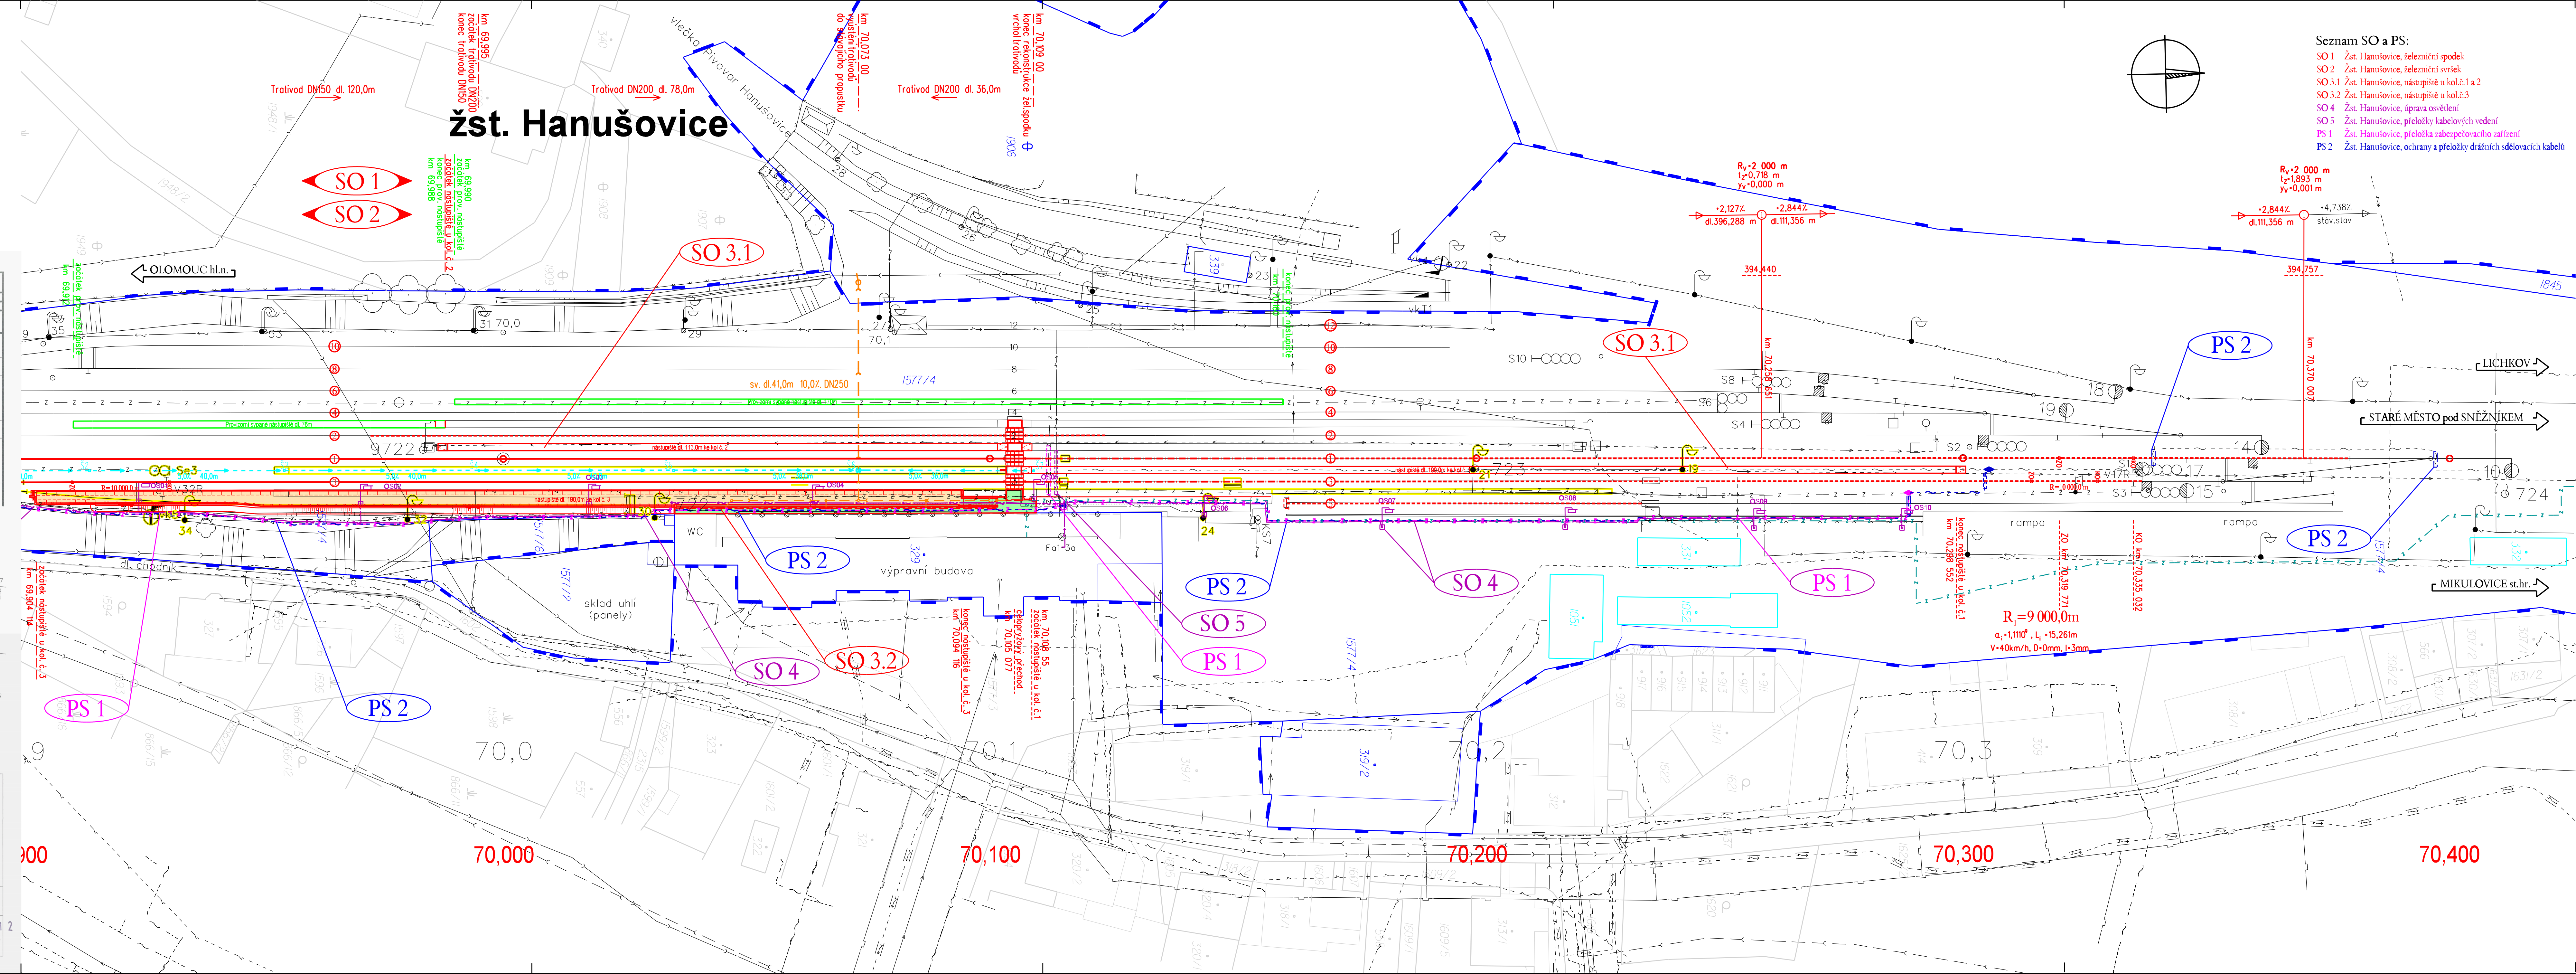

Seznam SO a PS:

- SO 1 Zst. Hanušovice, železniční spodek
- SO 2 Zst. Hanušovice, železniční svršek
- SO 3.1 Zst. Hanušovice, nástupiště u kol.č.1 a 2
- SO 3.2 Zst. Hanušovice, nástupiště u kol.č.3
- SO 4 Zst. Hanušovice, úprava osvětlení
- SO 5 Zst. Hanušovice, přeložky kabelových vedení
- PS 1 Zst. Hanušovice, přeložka zabezpečovacího zařízení
- PS 2 Zst. Hanušovice, ochrana a přeložky drážních sdělovacích kabelů

Legenda situace:

- hranice drážních pozemků - ČD
- hranice drážních pozemků - SŽDC
- stávající stav
- kolejové řešení, nástupiště
- směrová a výšková úprava st. koleje
- provizorní nástupiště
- tratičky
- silnoproudé zařízení
- sdělovací zařízení
- zabezpečovací zařízení
- související investice
- denolice
- plocha nástupiště u kol.č.3
- zpevněná plocha

Stávající inženýrské sítě:

- Vodovodní poměří
- Kanalizační poměří
- Sdělovací kabely
- Zabezpečovací kabely
- Phytomod
- Silnoproudé vedení

ČÍSLO SOUPRAVY:

PO PŘÍPOMÍNKOVÉM ŘÍZENÍ

REVIZE C. DATUM ZMĚNA

MCO MORAVIA CONSULT Olomouc a.s.
LEGIONÁRSKÁ 8, 772 00 Olomouc

tel.: +420 585 570 444
fax: +420 585 570 412
e-mail: moravia@moravia.cz
http://www.moravia.cz

OBJEDNATEL: Správa železniční dopravní cesty, státní organizace

HLAVNÍ INŽENÝR PROJEKTU: ING. PETR JEMELKA

ODPOVĚDNÝ PROJ. OBJ.: PS

KRAJ: OLOMOUCKÝ

POVĚŘENÝ OÚ: HANUŠOVICE

OBEC: HANUŠOVICE

ZAK. ČÍSLO MCO: 12 - 030 - 231-PS

ÚČEL: PROJEKT STAVBY

DATUM: ŘÍJEN 2012

FORMÁT: 16 x A4

MĚŘÍTKO: 1 : 500

ČÁST: C.2

POR.Č.: 2

"Rekonstrukce koleje č.1 a 3
v žst. Hanušovice"

Koordináční situace stavby
(výhledový stav katastrální mapy dle GP1080)