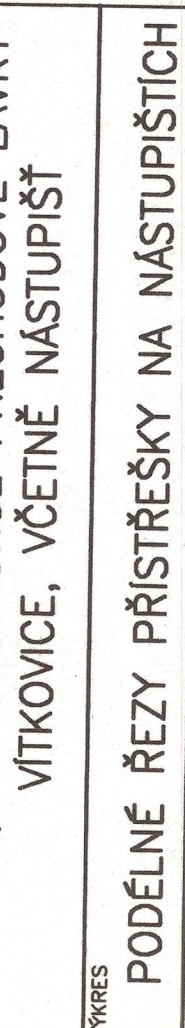

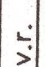




OSA PRÍSTUPOVÉ LÁVKY K II. NÁSTUPIŠTI = OSA SOUMĚRNOSTI



8 DOPRAVNÍ PROJEKTOVÁNÍ spol. s r.o., Hlávčkova 6, 702 00 Ostrava		ČD DDC, REKONSTRUKCE PŘECHODOVÉ LÁVKY VITKOVICE, VČETNĚ NASTUPÉŠŤ	
PODÉLNÉ ŘEZY PŘÍSTŘEŠKY NA NASTUPÉŠTÍCH		11. 4.	
ODDPOVĚDNÝ PROJEKTANT STAVBY ING. STOLÁK	v.r. 	MĚŘÍTKO 1:100	1:100
ODDPOVĚDNÝ PROJEKTANT SO, PS ING. ČERVINKA	v.r. 	FORMÁT A4	12x44
NAVRHL VYPRACOVAL KŘESL. PSAL	v.r. 	DATUM 02/99	PROJEKT
KONTROLOVAL ING. STOLÁK	v.r. 	ZÁK. ČÍSLO 9568	9568
OKRES OSTRAVA INVESTOR ČD DDC, Stavební správa Olomouc	OKRES OSTRAVA OKRES OSTRAVA	ČÁST DOKUMENTACE 956601 – 11	PRÍLOHA
KRES	KRES	SOUPRAVA	11. 4.