




PŮDORYS KROVU ČÁSTI D1 - PODKROVÍ

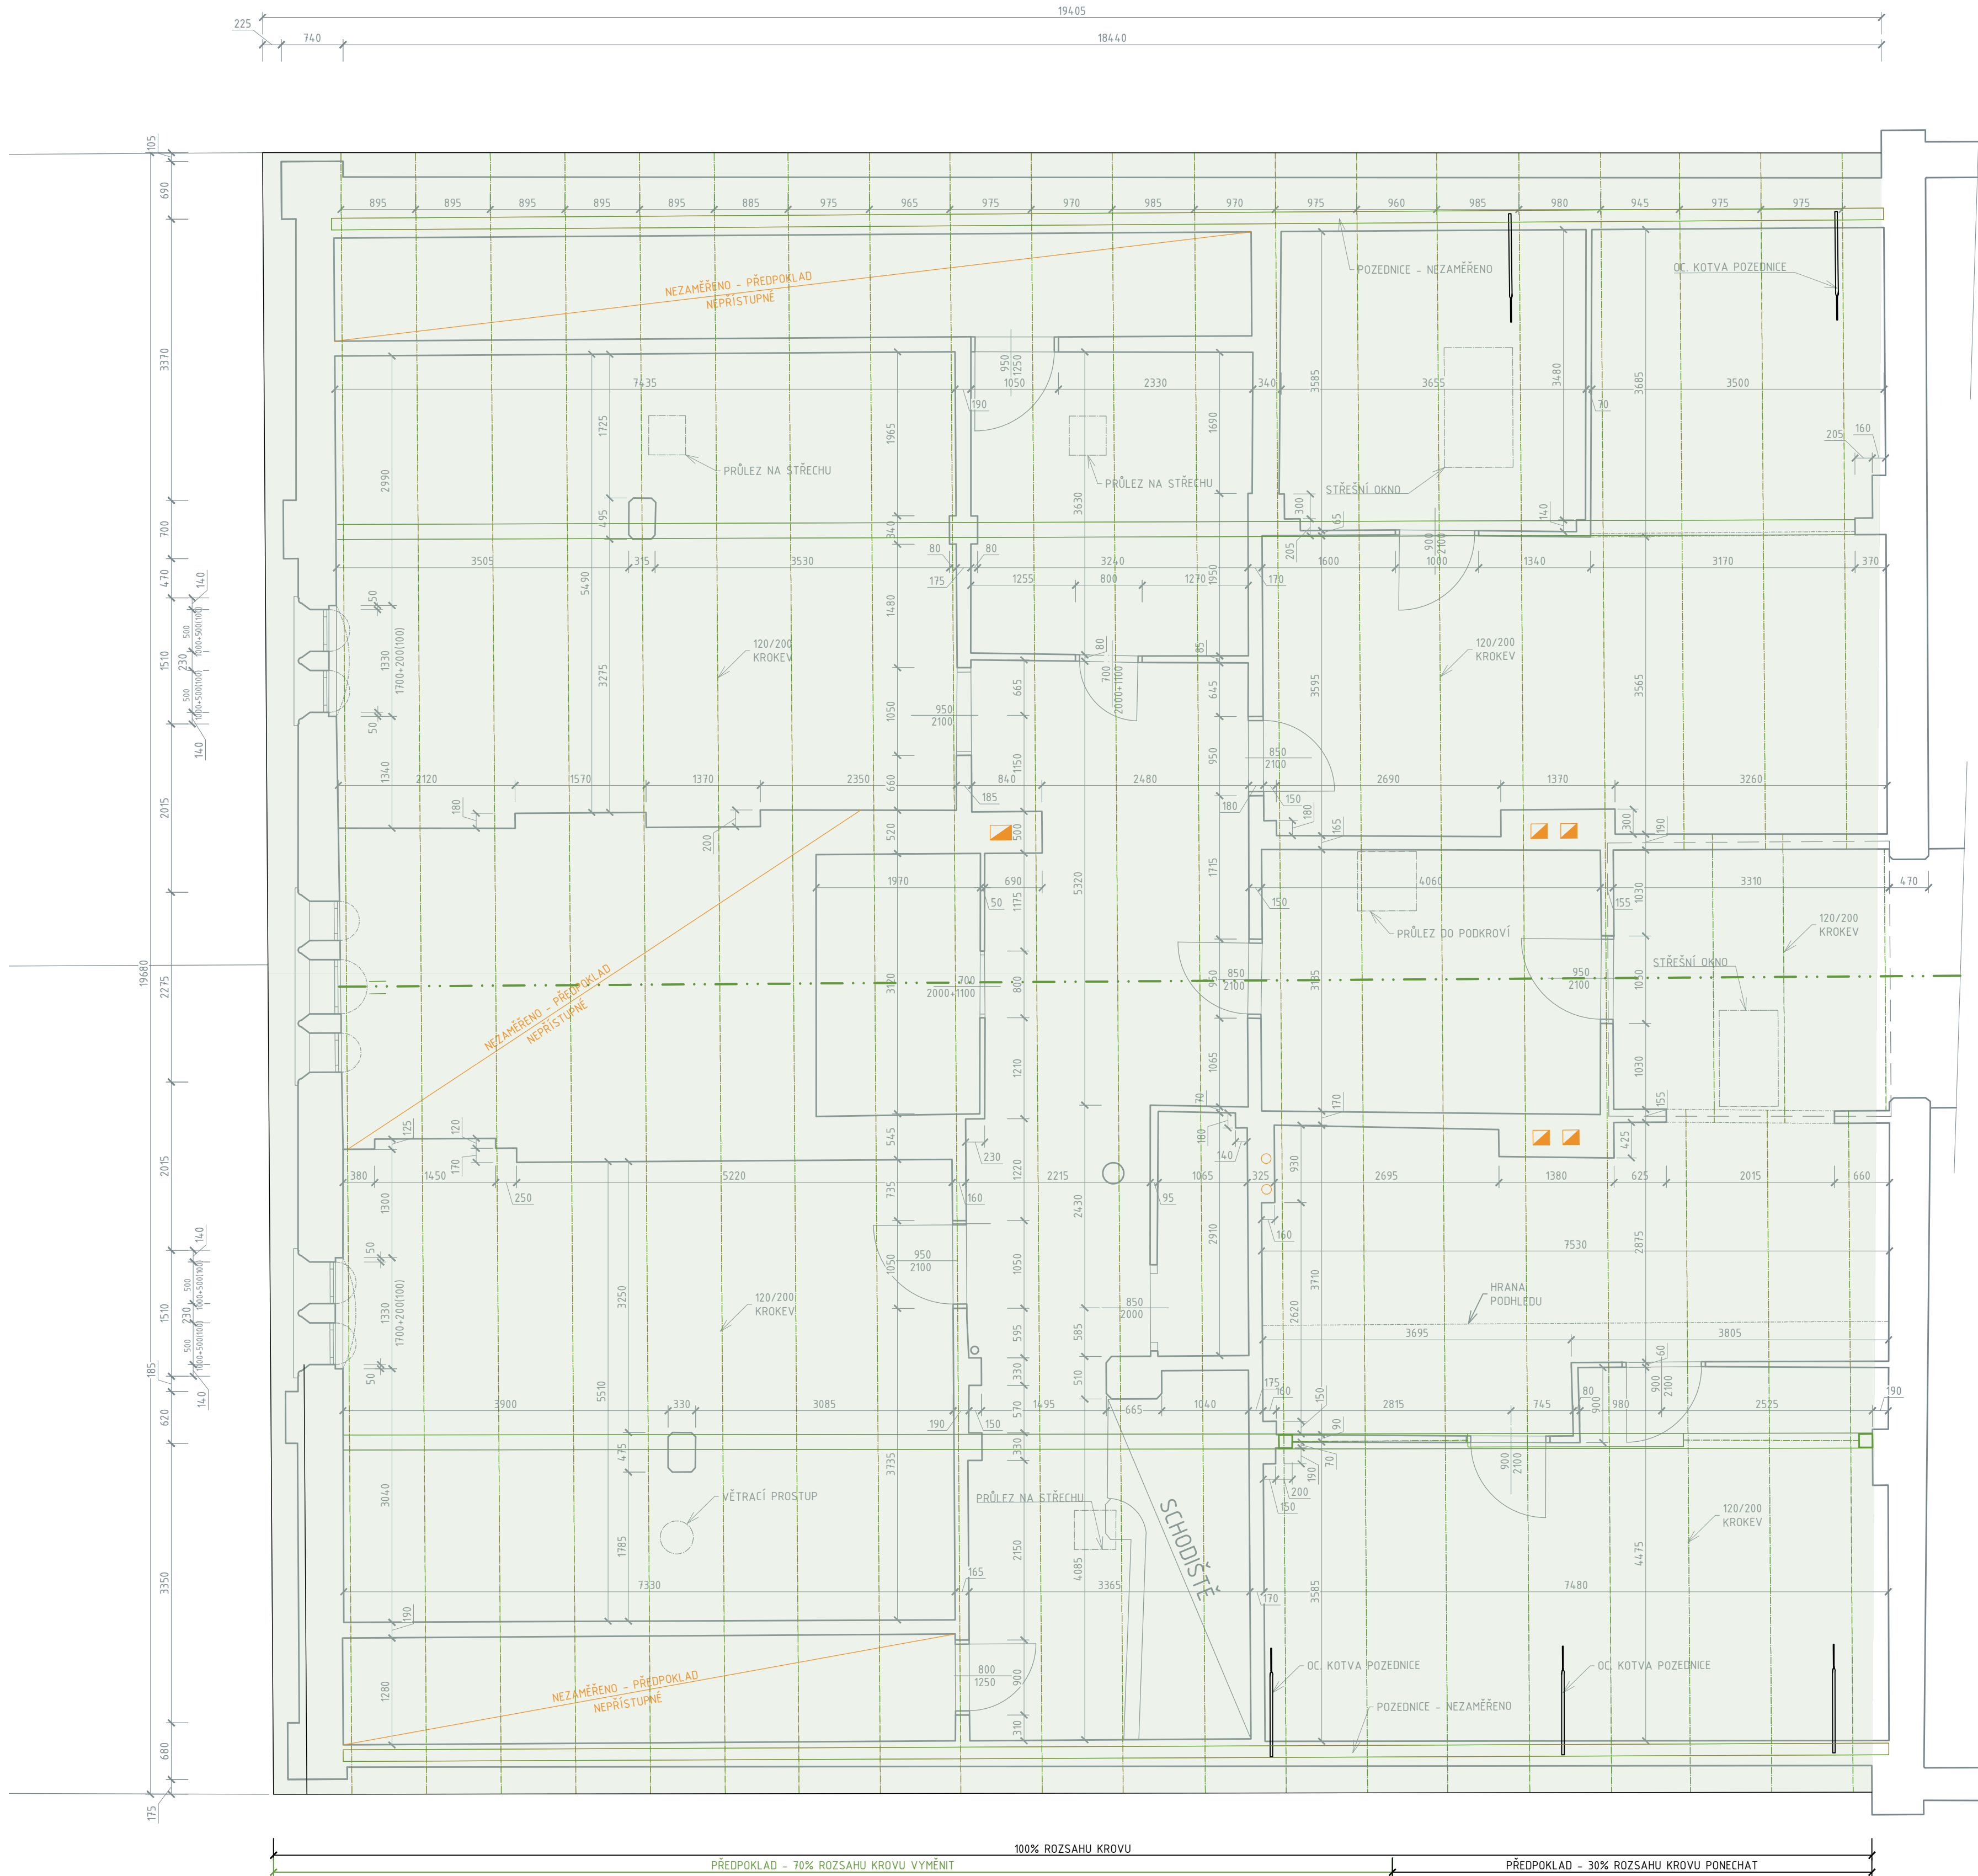

PŮDORYS KROVU ČÁSTI D1 - PŮDA

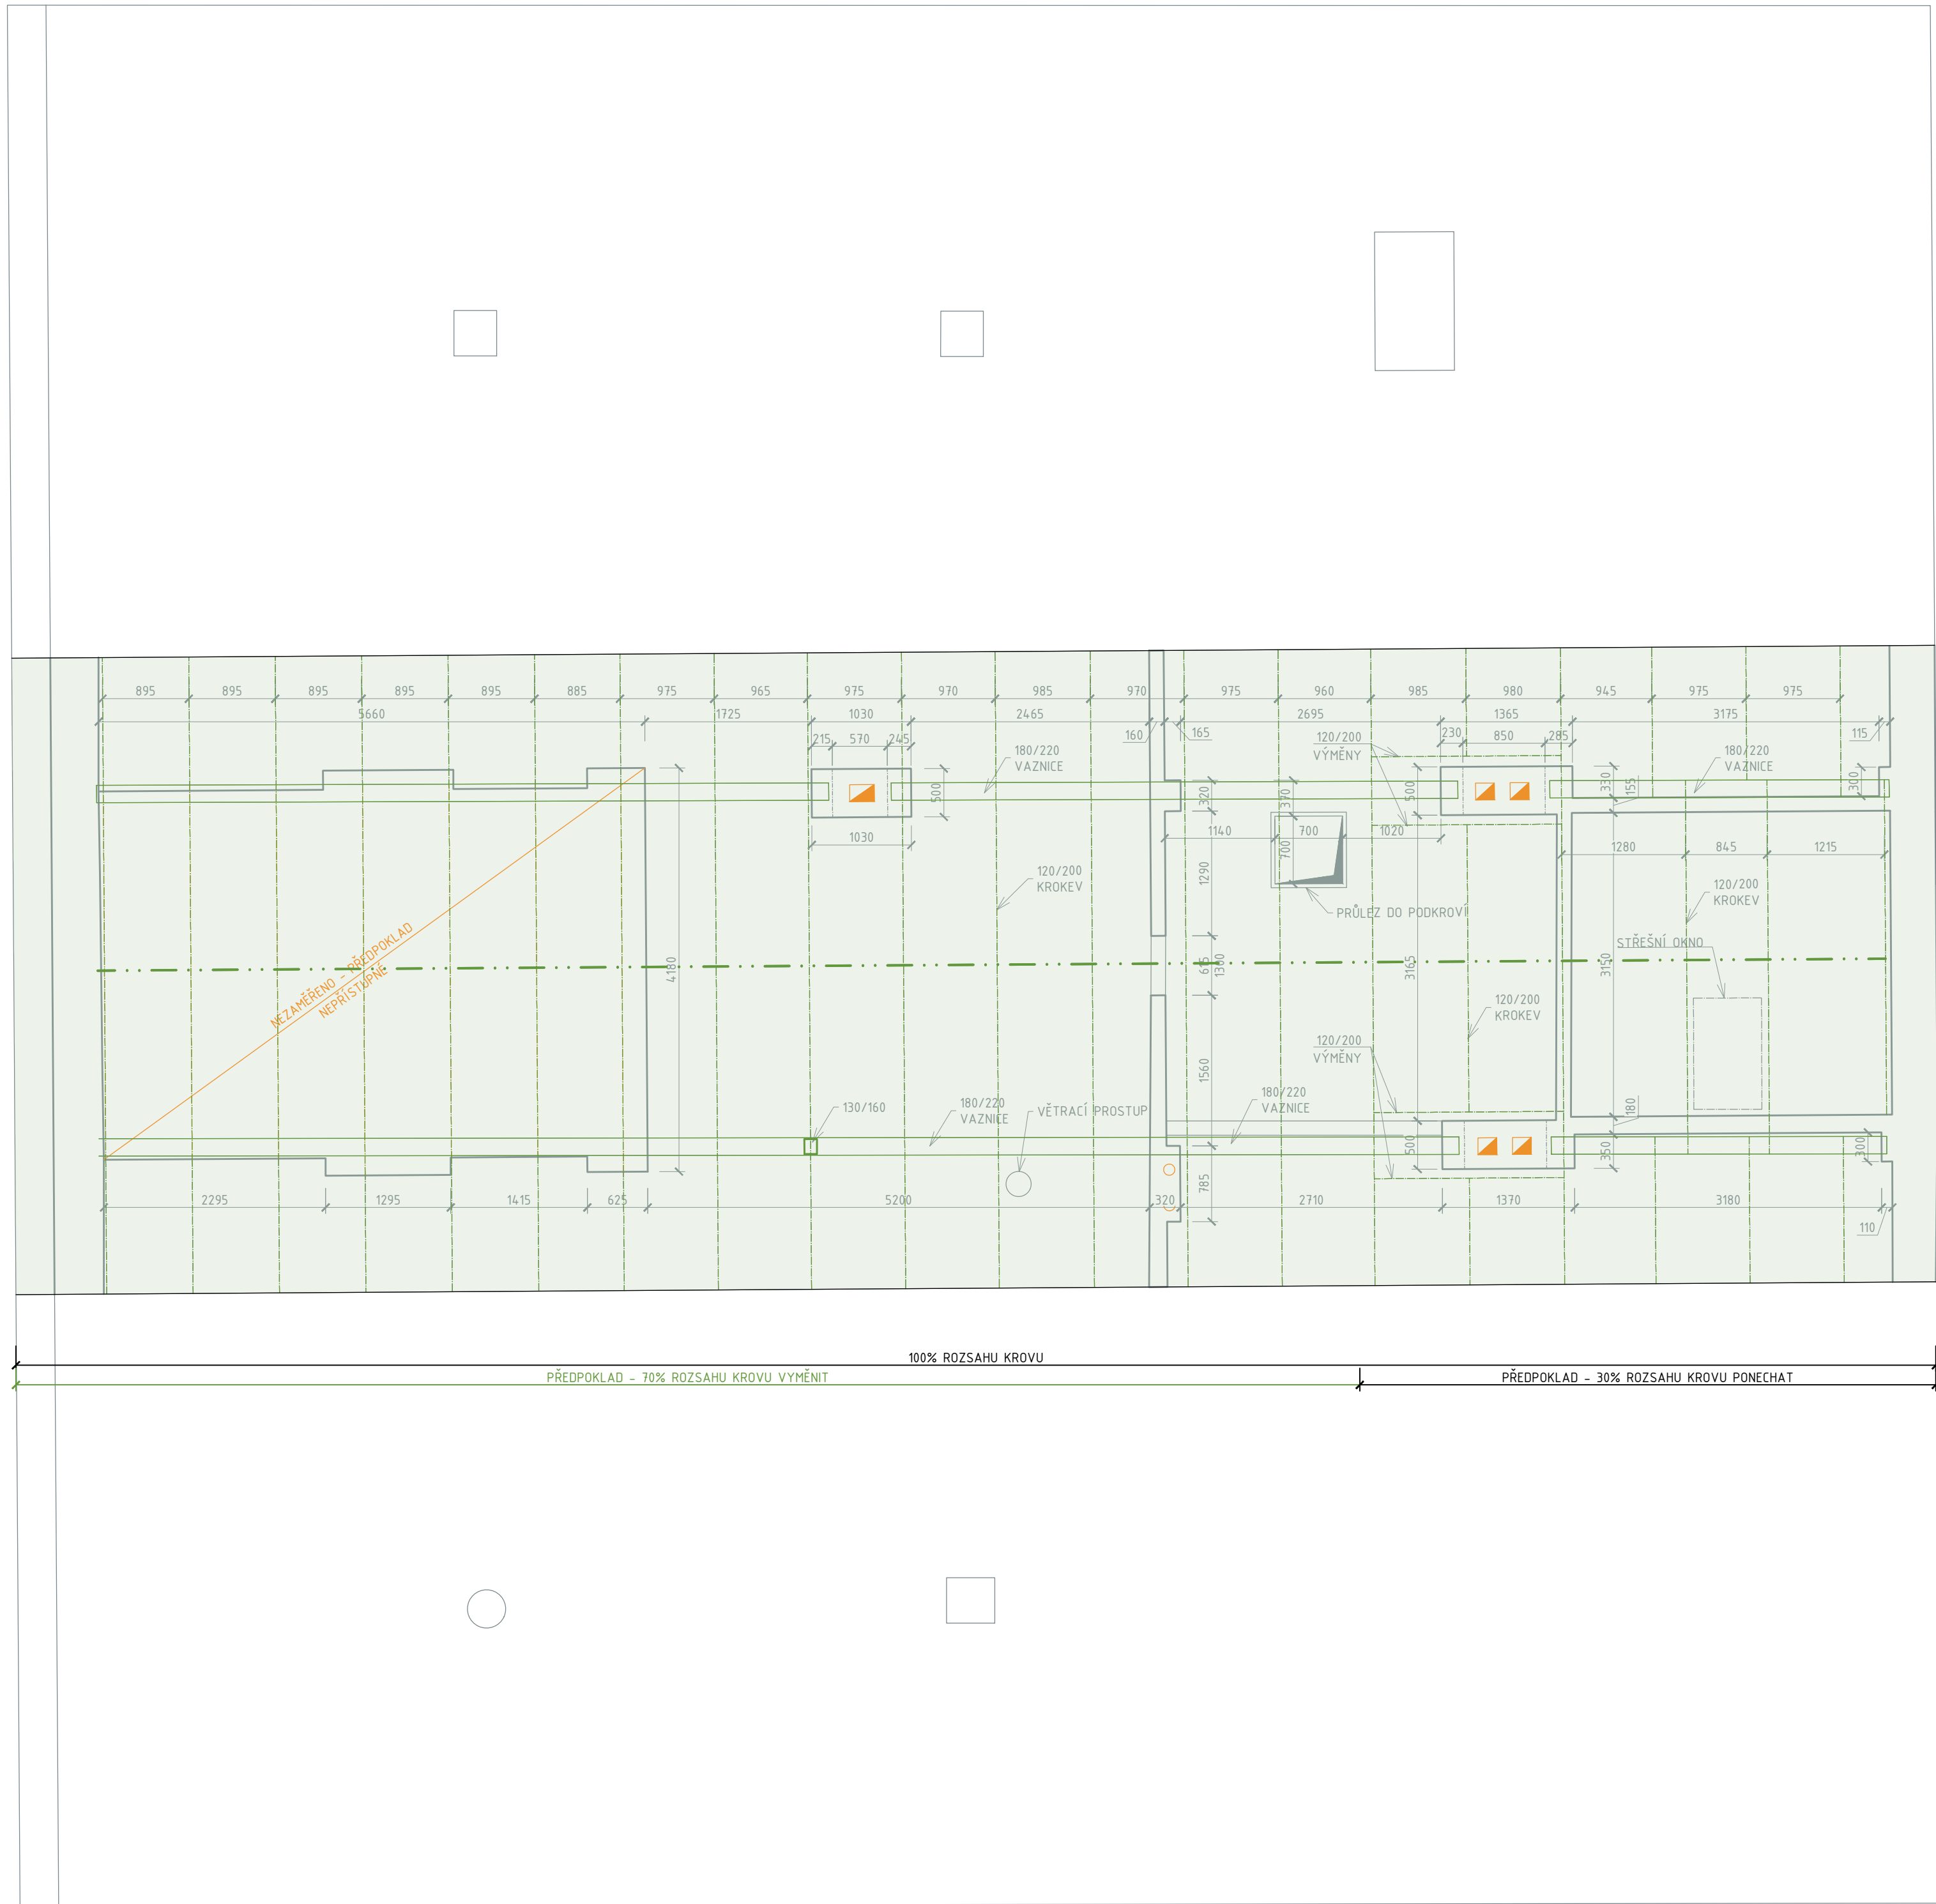

SCHEMA:

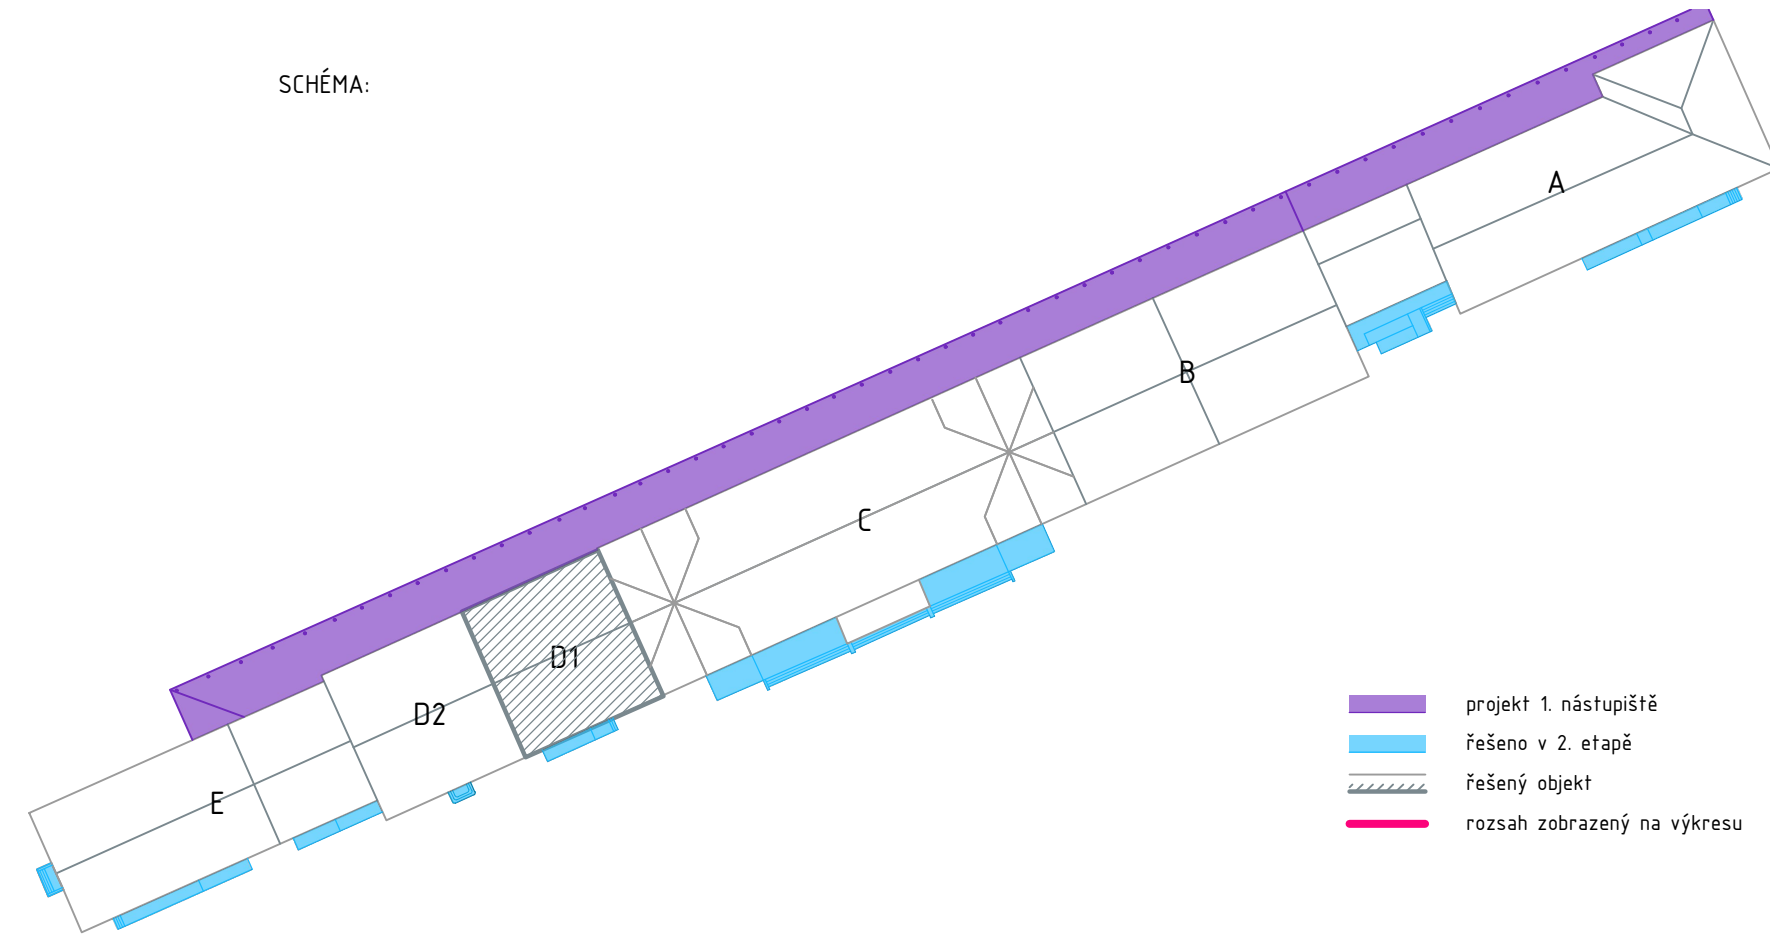

LEGENDA:

- stávající konstrukce - zaměřeno
- stávající konstrukce - předpoklad
- odstraňované konstrukce - předpoklad

VŠEOBECNÉ POZNÁMKY:

- nedílnou součástí je technická zpráva
- dokumentace je vyhotovena dle platných ČSN a předpisů souvisejících v rozsahu dokumentace pro stavební povolení
- dokumentace slouží výhradně pro stavební řízení, v žádném případě podle ní nelze provádět stavbu
- veškeré údaje, které nejsou řešeny v rámci PD budou řešeny v dalším stupni projektové dokumentace - DPS
- všechny materiály a barvy budou vyzkoušeny a odsouhlaseny zástupci investora, projektanta a zástupci památkové péče
- všechny rozměry budou ověřeny na stavbě
- veškeré nesrovnalosti konzultujte s projektantem
- u demontovaných prvků bude před odstředněním provedena fotodokumentace
- kóty nových stavebních konstrukcí nezahnují tloušťky povrchových úprav
- nové navrhované prvky a architektonické detaily budou provedeny v dalším stupni projektové dokumentace - DPS

Orientační schéma: 	
Revize:	Datum:
D01	06.2021
Popis: Definivní odevzdání dokumentace	
Podpis: Ing. Jan Polívka	
Datum: 06.2021	
Kontroloval: Ing. Jan Polívka	
Stavebník/Investor: Správa železnic, státní organizace	
Adresa: Dílaždná 1003/7, 110 00 Praha 1	
Zástupce investora: Oblastní ředitelství Ústí nad Labem	
Adresa: Železničská 1386/31, 400 03 Ústí nad Labem	
Zhotovitel stavby: Digitry Art Technologies s.r.o.	
Adresa: Davidkova 675/76, 182 00 Praha 8	
Kontakt: T: +420 724 444 999	
E: patrick.babinek@digitry.cz	
Zhotovitel objektu: Digitry Art Technologies s.r.o.	
Adresa: Davidkova 675/76, 182 00 Praha 8	
Kontakt: T: +420 724 444 999	
E: patrick.babinek@digitry.cz	
Hlavní projektant (HĚP): Ing. Jan Polívka	
Specialista: Ing. Jan Polívka	
Odpovědný projektant: Ing. Jan Polívka	
Zpracovatel: Ing. Jan Polívka	
Název stavby/akce: Rekonstrukce výpravní budovy v žst. Teplice v Čechách 1.etapa - obálka budovy	
Název části: Pozemní stavební objekty výpravních budov a budov zastávek	
Název objektu: Výpravní budova Teplice v Čechách - architektonicko-stavební řešení	
Název přílohy: Půdorys krovu část D1	
Název dílčí části přílohy: bourací stav	
Kraj:	Katastrální území:
Ústecký	Teplice [766003]
Stupeň dokumentace: PDPS	
Datum zpracování: 06.2021	
Formát: 16 x A4	
Měřítko: 1:50	
Číslo přílohy: 2. 105	
Paré: 2. 105	