


výkres: SITUACE

měřítko: 1:1000

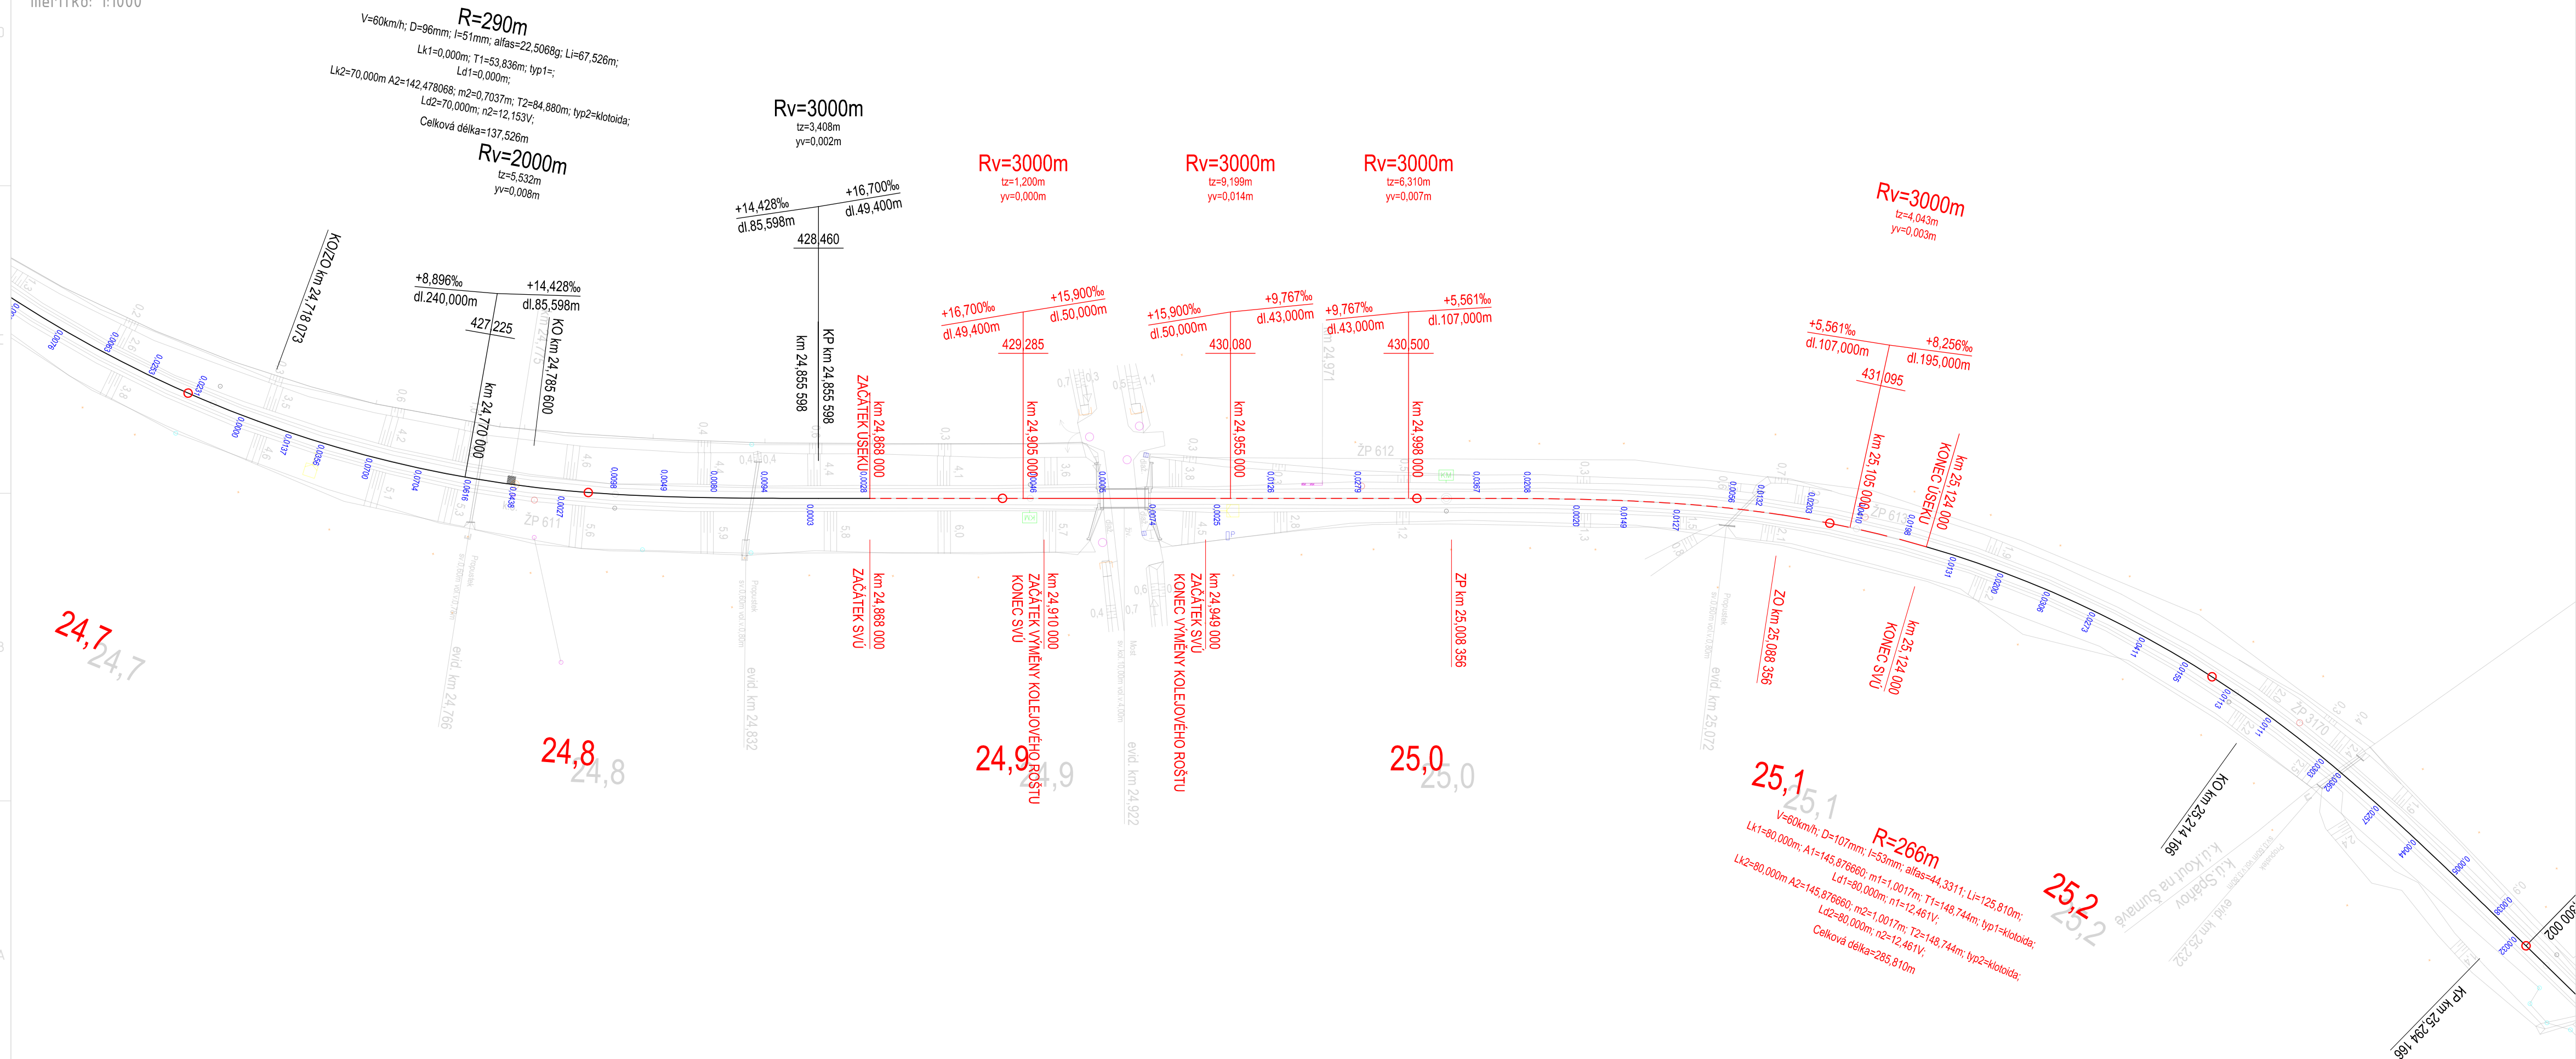

LEGENDA GRAFICKÉHO ZNAČENÍ

- Kolej stávající stav
- Stávající terén
- Nový stav železničního svršku
- Směrová a výšková úprava stávající koleje

Generální projektant:



TOP CON SERVIS S.R.O.
K STÍRCE 56
182 00 PRAHA 8

PRODIN A.S.
K VÁPENCE 2745
530 02 PARDUBICE

WWW.PRODIN.CZ
DIČ: CZ25292161
IČO: 25292161

Zpracovatel dílčí části dokumentace:

Vypracoval: Roman Siváček DiS.

Zodp. projektant: Ing. Petr Burda

Kontroloval: Ing. Petr Burda

Kraj: Plzeňský

Traťový úsek/Obec: Janovice nad Úhlavou - Domažlice

Investor: Správa železnic, státní organizace, OŘ Plzeň

Akce:

OPRAVA MOSTU V KM 24,922 JANOVICE - DOMAŽLICE

SO 201 - Železniční svršek

Obsah výkresu:

SITUACE

Staničení vztaheno ke stávajícímu hektometru km 182,900
Souřadnicový systém S-JTSK, Výškový systém Bpv



Formát	4 x A4
Datum	09/2020
Účel	DSP
Č. zakázky	3110-20-301
Změna	Č. kopie
Měřítko	1:1000
Část dokumentace	Č. přílohy
D.2.1	2