



Situace stavby

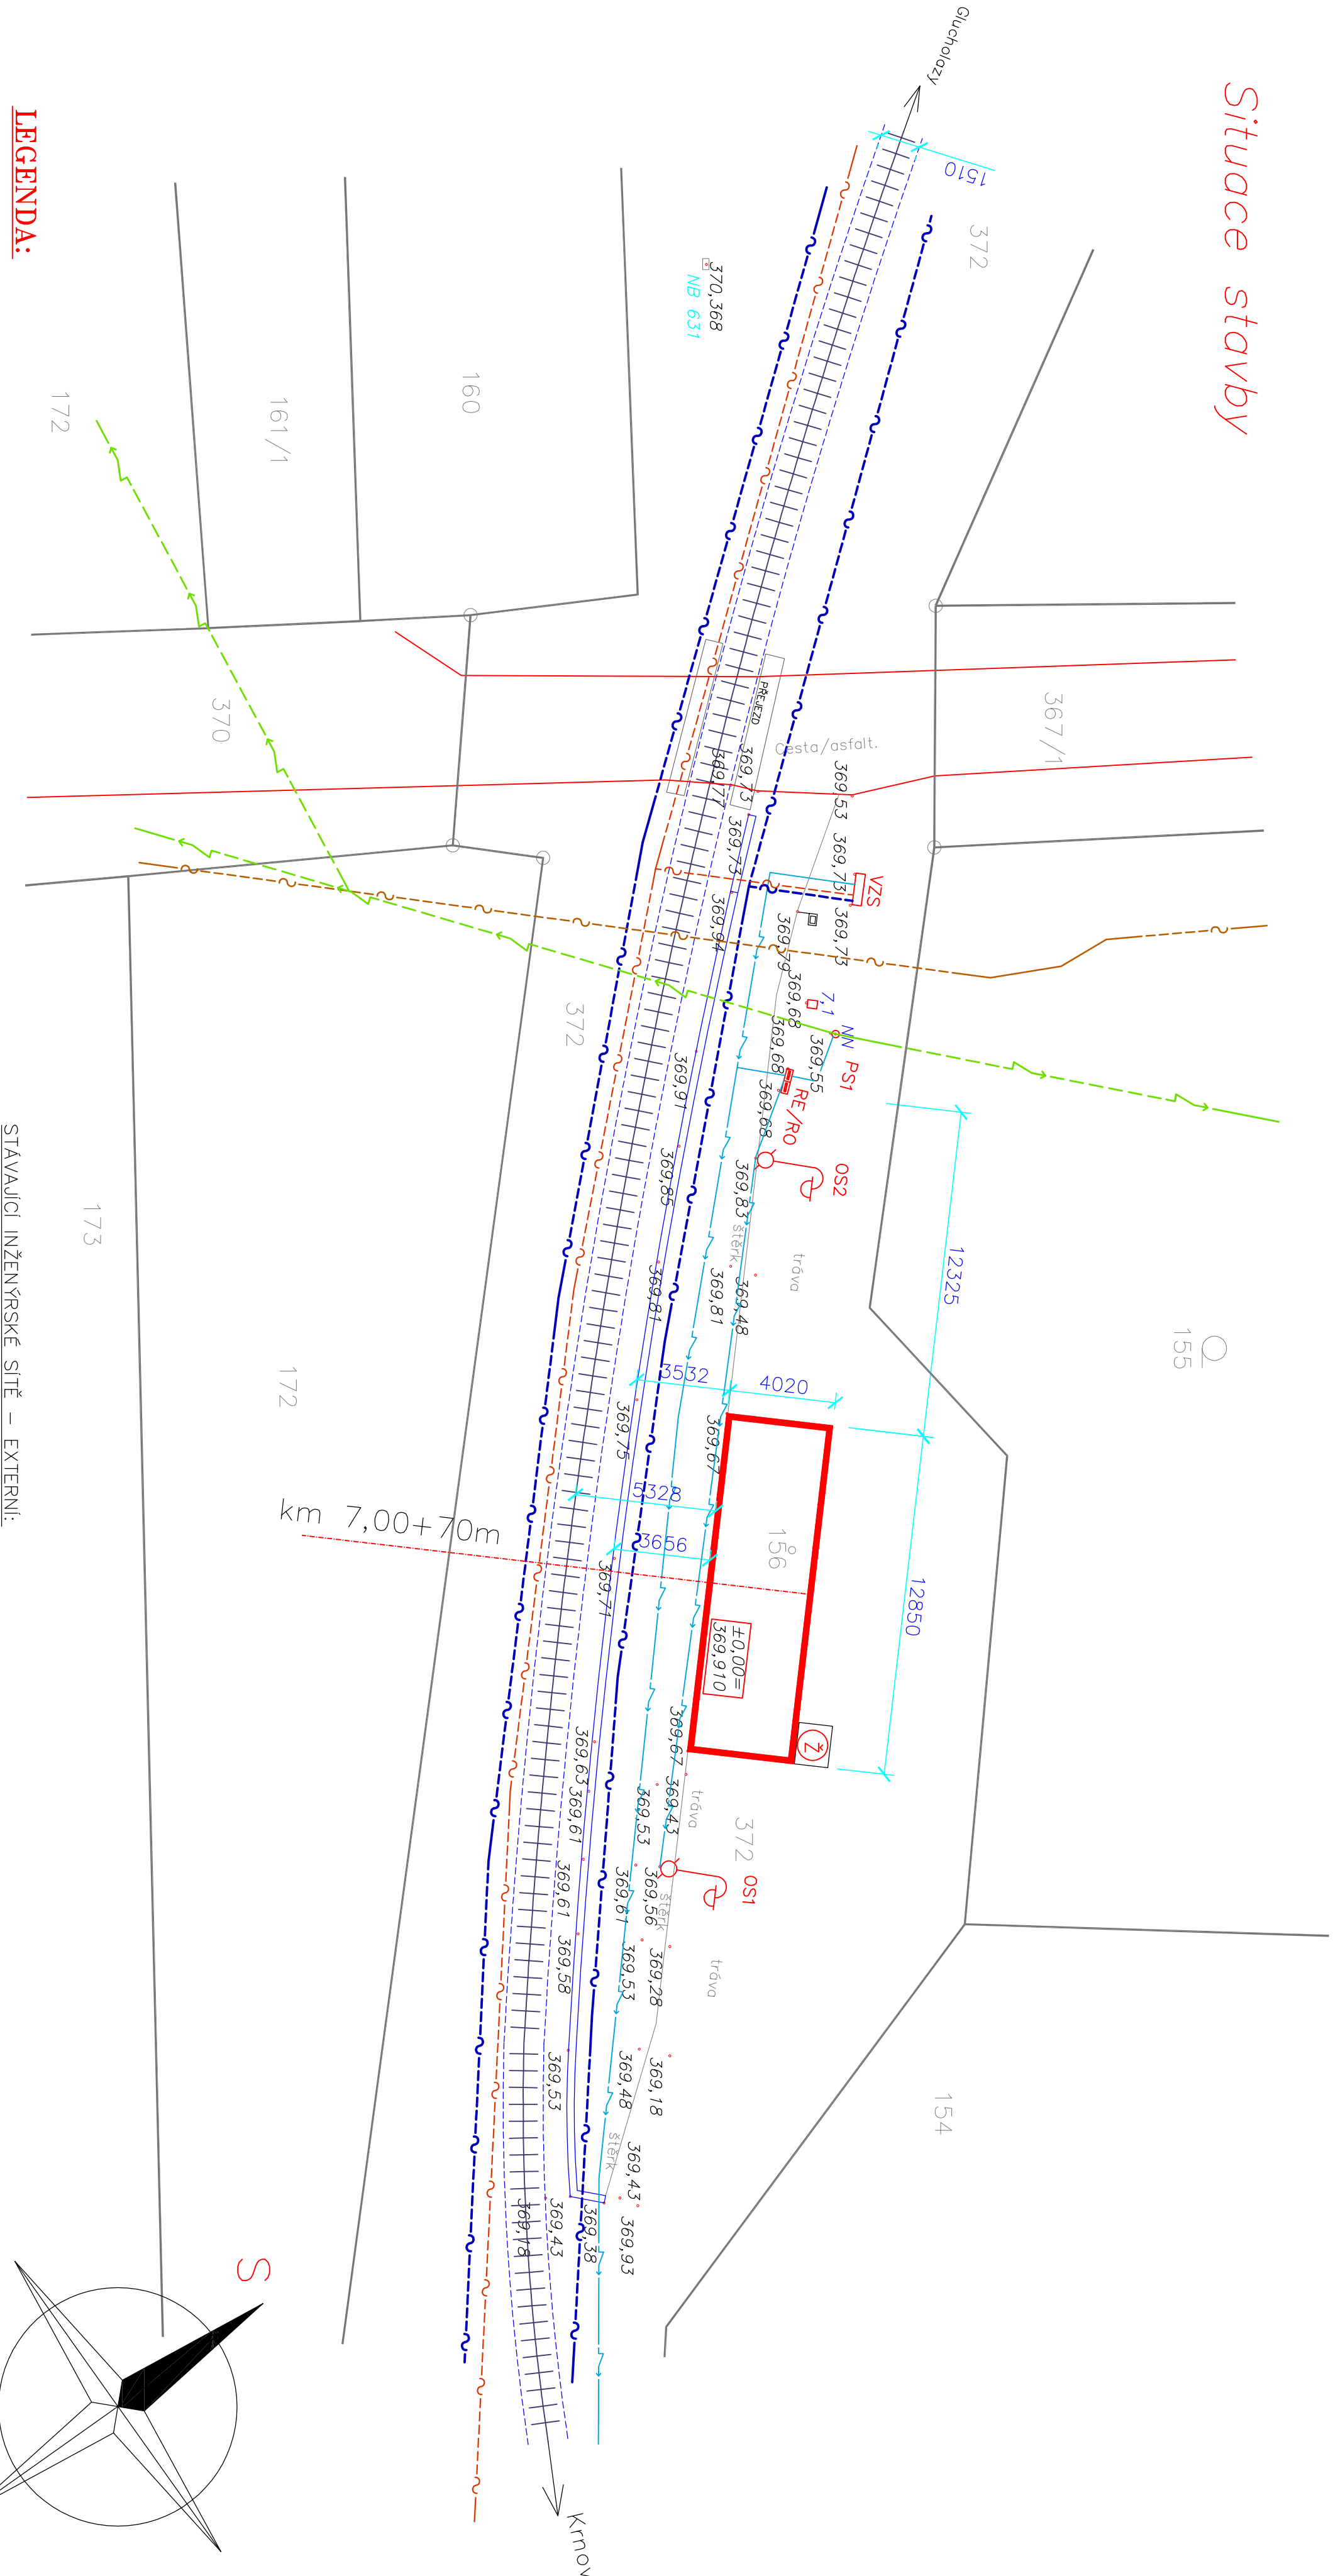

LEGENDA:

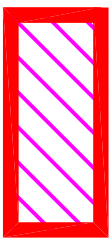

HLAVNÍ OBJEKT ZASTÁVKA žst. LINHARTOVY
parcela č. 156; k.ú. LINHARTOVY




ŽUMPA, 6m²



OSA KOLEJJE



HRANICE POZEMKŮ PARCEL Z KATASTRU NEMOVITOSTI

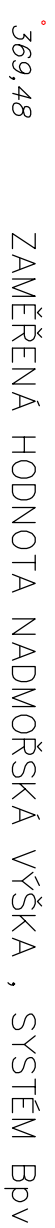


369,48 ZAMĚŘENÁ HODNOTA NADMOŘSKÁ VÝŠKA, SYSTÉM BpV

STÁVAJÍCÍ INŽENÝRSKÉ SÍŤE – INTERNÍ SŽS.o.:

- PODZEMNÍ VEDENÍ ELEKTRON, KOMUNIKACÍ ČD, Telekomika – SKS
- PODZEMNÍ VEDENÍ – KABELOVÁ TRASA – NN OŘ OVG – SEE
- PODZEMNÍ VEDENÍ SDĚLOVACÍ A ZABEZPEČOVACÍ OŘ OVG – SSZT

STÁVAJÍCÍ INŽENÝRSKÉ SÍŤE – EXTERNÍ:

- PODZEMNÍ VEDENÍ SDĚLOVACÍ, OPTICKÝ KABEL, CETIN
- NADZEMNÍ VEDENÍ NN ČEZ, DISTRIBUCE, do 1 kV

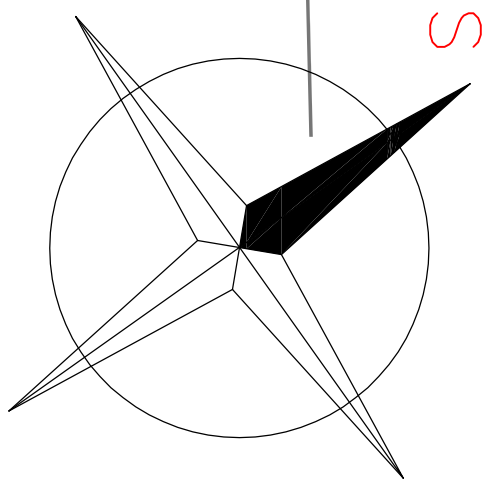

ZODP. PROJ.	NAVRHL	ÚŘAD :	KRNOV
Ing. PAVLÍK R.	ING. PAVLÍK	ÚČEL	PROJEKT
		DATUM	04/2021
INVESTOR : Správa železnic, státní organizace; Dlážděná 1003/7 110 00 Praha 1; IČO: 70994234; Oblastní ředitelství Ostrava			
AKCE : Linhartovy ON – oprava budovy zastávky žst. Linhartovy		ARCH. ČÍSLO	2021/03
MĚŘÍTKO : 1:250		ČÍS. PARE :	
OBSAH : SITUACE STAVBY		ČÍS. VÝKRESU:	C-02

Inženýrská a projektová kancelář
Ing. PAVLÍK Radek
Podtroužkova 1685
OSTRAVA – PORUBA
708 00
tel. 776 / 38 39 64
mob. 777 / 80 60 63

