

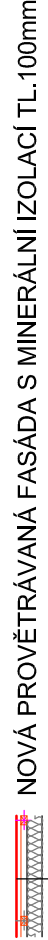


LEGENDA MATERIÁLŮ

- STÁVAJÍCÍ ZDIVO :
 - BLOK PANELY ZE STRUSKOPEMZOBETONU SPB 135 TR. I (PŮVODNÍ)
 - ZDIVO Z TVÁRNIC YTONG P2-500 NA TMEL YTONG (DOZDÍVKY)
 - CIHELNÉ ZDIVO NA MVC 25 (VNITŘNÍ ZDIVO)

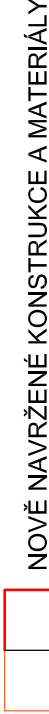

- Nový překládaný obklad z fasádních desek "např. Hardie Plank" 180x3600 tl. 8mm
- Vzduchová mezera + rošt tl. 40mm
- světlý dřevěný rošt z latí 40/60mm - VÝMĚNA ZE 100 % NA ROZTEČ 400mm
- paropropustná fólie (difúzně otevřená, větrotěsná)
- Teplná izolace z minerální vlny do dřevěného roštu z hranolů 60/100mm tl.100mm
- Stávající obvodová stěna

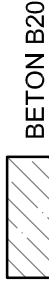

- Tenkovrstvá VPC soklová omítka - CELKOVĚ NATAŽENÁ NOVÁ OMÍTKA 3mm
- Armovací síť v lepicím tmelu - LOKÁLNĚ NAHRADIT POŠKOZENÁ MÍSTA Z 30% 5mm
- Teplná izolace z extrudovaného polystyrenu + mechanické kořevní 100mm
- Bitumenové lepidlo 5mm
- Stávající konstrukce



POZNÁMKA :

- BUDE KOMPLETNĚ VYMĚNĚN DŘEVĚNÝ FASÁDNÍ OBKLAD V ROZSAHU CELÉ BUDOVY
- A PŘÍSTŘEŠKU NA NÁSTUPÍŠTI ZA NOVÝ Z FASÁDNÍCH DESEK např. "Hardie Plank" 180x3600 tl.8mm
- VYMĚNĚN BUDE I CELÝ DŘEV. PODKLADNÍ ROST A PAROPROPUSTNÁ FÓLIE NA PUV. TEP. IZOLACI
- PO MONTÁŽI OBKLADU FASÁDY BUDOU ZPĚTNĚ OSAZENY VEŠKERÉ FASÁDNÍ PRVKY (OZN. STANICE. OSVĚTLENÍ. ZABEZPEČ. SYSTÉM. HROMOSVOD. PIKTOGRAMY. VZT MRŽÍŽKY)
- DŘEVĚNÉ LEMOVÁNÍ KOLEM OKEN A KOLEM PŘESAHŮ STŘECHY BUDE ROVNĚŽ VYMĚNĚNO
- NA ZÁMEČNICKÉ VÝROBKÝ (ZABRADLÍ. ŽEBŘÍK. SLOUPY ATD.) A KLEMPÍŘ. VÝROBKÝ (SVODY A ŽLABY)
- A OCEL. DVERE BUDE PROVEDEN NOVÝ ANTIKOROZNÍ NÁTĚR ONS 21 (1x EP. 2-3 PUR. SEDA RAL 7015)
- BUDE KOMPLETNĚ OPRAVEN SOKL V PŮVODNÍ TENKOVRSŤVÉ SOKLOVÉ OMÍTCE
- POD OBKLAD FASÁDY BUDOU VYMĚNĚNÝ VĚTRACÍ MRŽÍŽKY U SOKLU A DÍRKA K REVIZNÍM OTVORŮM A ROZVADEČŮM DLE PŮVODNÍCH
- BETONOVÉ SCHODY BUDOU VYMĚNĚNÝ ZA NOVÉ PREFAB. SKLÁDANÉ S PROTISKLUZNOU ÚPRAVOU
- Z KLEMPÍŘSKÝCH PRVKŮ SE KOMPLETNĚ VYMĚNÍ PARAPETY, LEMOVÁNÍ SOKLU, ATÍKA
- PLOCHÉ STŘECHA BUDE PONECHÁNA BEZ DOTČENÍ A CHRÁNĚNA PROTI POŠKOZENÍ (ŠIKMÁ STŘECHA BUDE PONECHÁNA BEZ DOTČENÍ A CHRÁNĚNA PROTI POŠKOZENÍ)
- SVODY A OKAPY VYMĚNIT V PŘÍPADĚ POŠKOZENÍ Z 50% A CELKOVĚ PŘETŘÍT ANTIKOROZ. NÁTĚREM

KRESLIL Ing. Lukáš BOBEK		VYPRACOVAL Ing. Lukáš BOBEK		KONTROL OVAL Ing. Lukáš BOBEK		Ing. Lukáš BOBEK Projektant a inženýrská činnost IČ: 87240718 Tel. +420 775148939		AUTOCAD LT	
NÁZEV AKCE:									
Mořkov hl. trať ON									
Investor: Správa železnic,s.o.,Dlážděná 1003/7, Praha 1,110 00									
Místo: k.ú. Mořkov, par.č. 641 okres: Nový Jičín									
NÁZEV VÝKRESU						FORMÁT 6x44			
PŮDORYS 1.PP - NOVÝ STAV						DATUM DUBEN 2021			
						Č.KOPIE			
						STUPĚŇ PD DSP+DPS			
						MĚŘÍTKO 1:50			
						ČÍSLO VÝKRESU 106			