
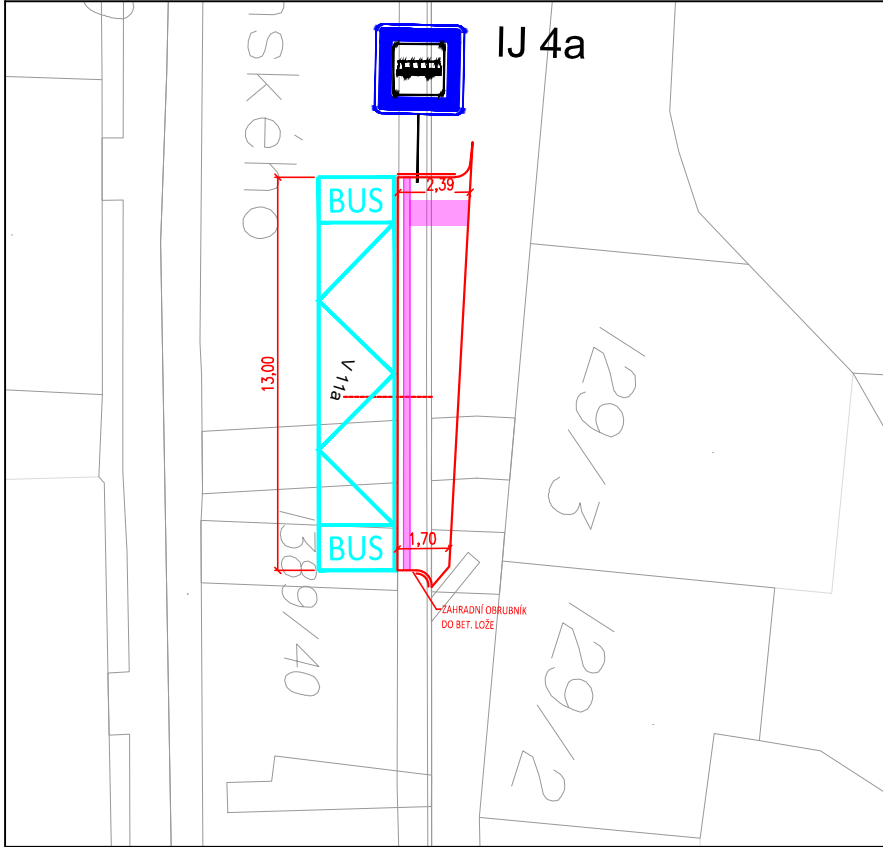


SITUACE DOPRAVNÍHO ZNAČENÍ

Zrušení přejezdu P6801 v km 179,826 trati Brno - Č. Třebová a výstavba podchodu v zast. Blansko

SO 11-50-01 T.ú. Blansko – Rájec-Jestřebí, úprava ulice Komenského

M 1:200

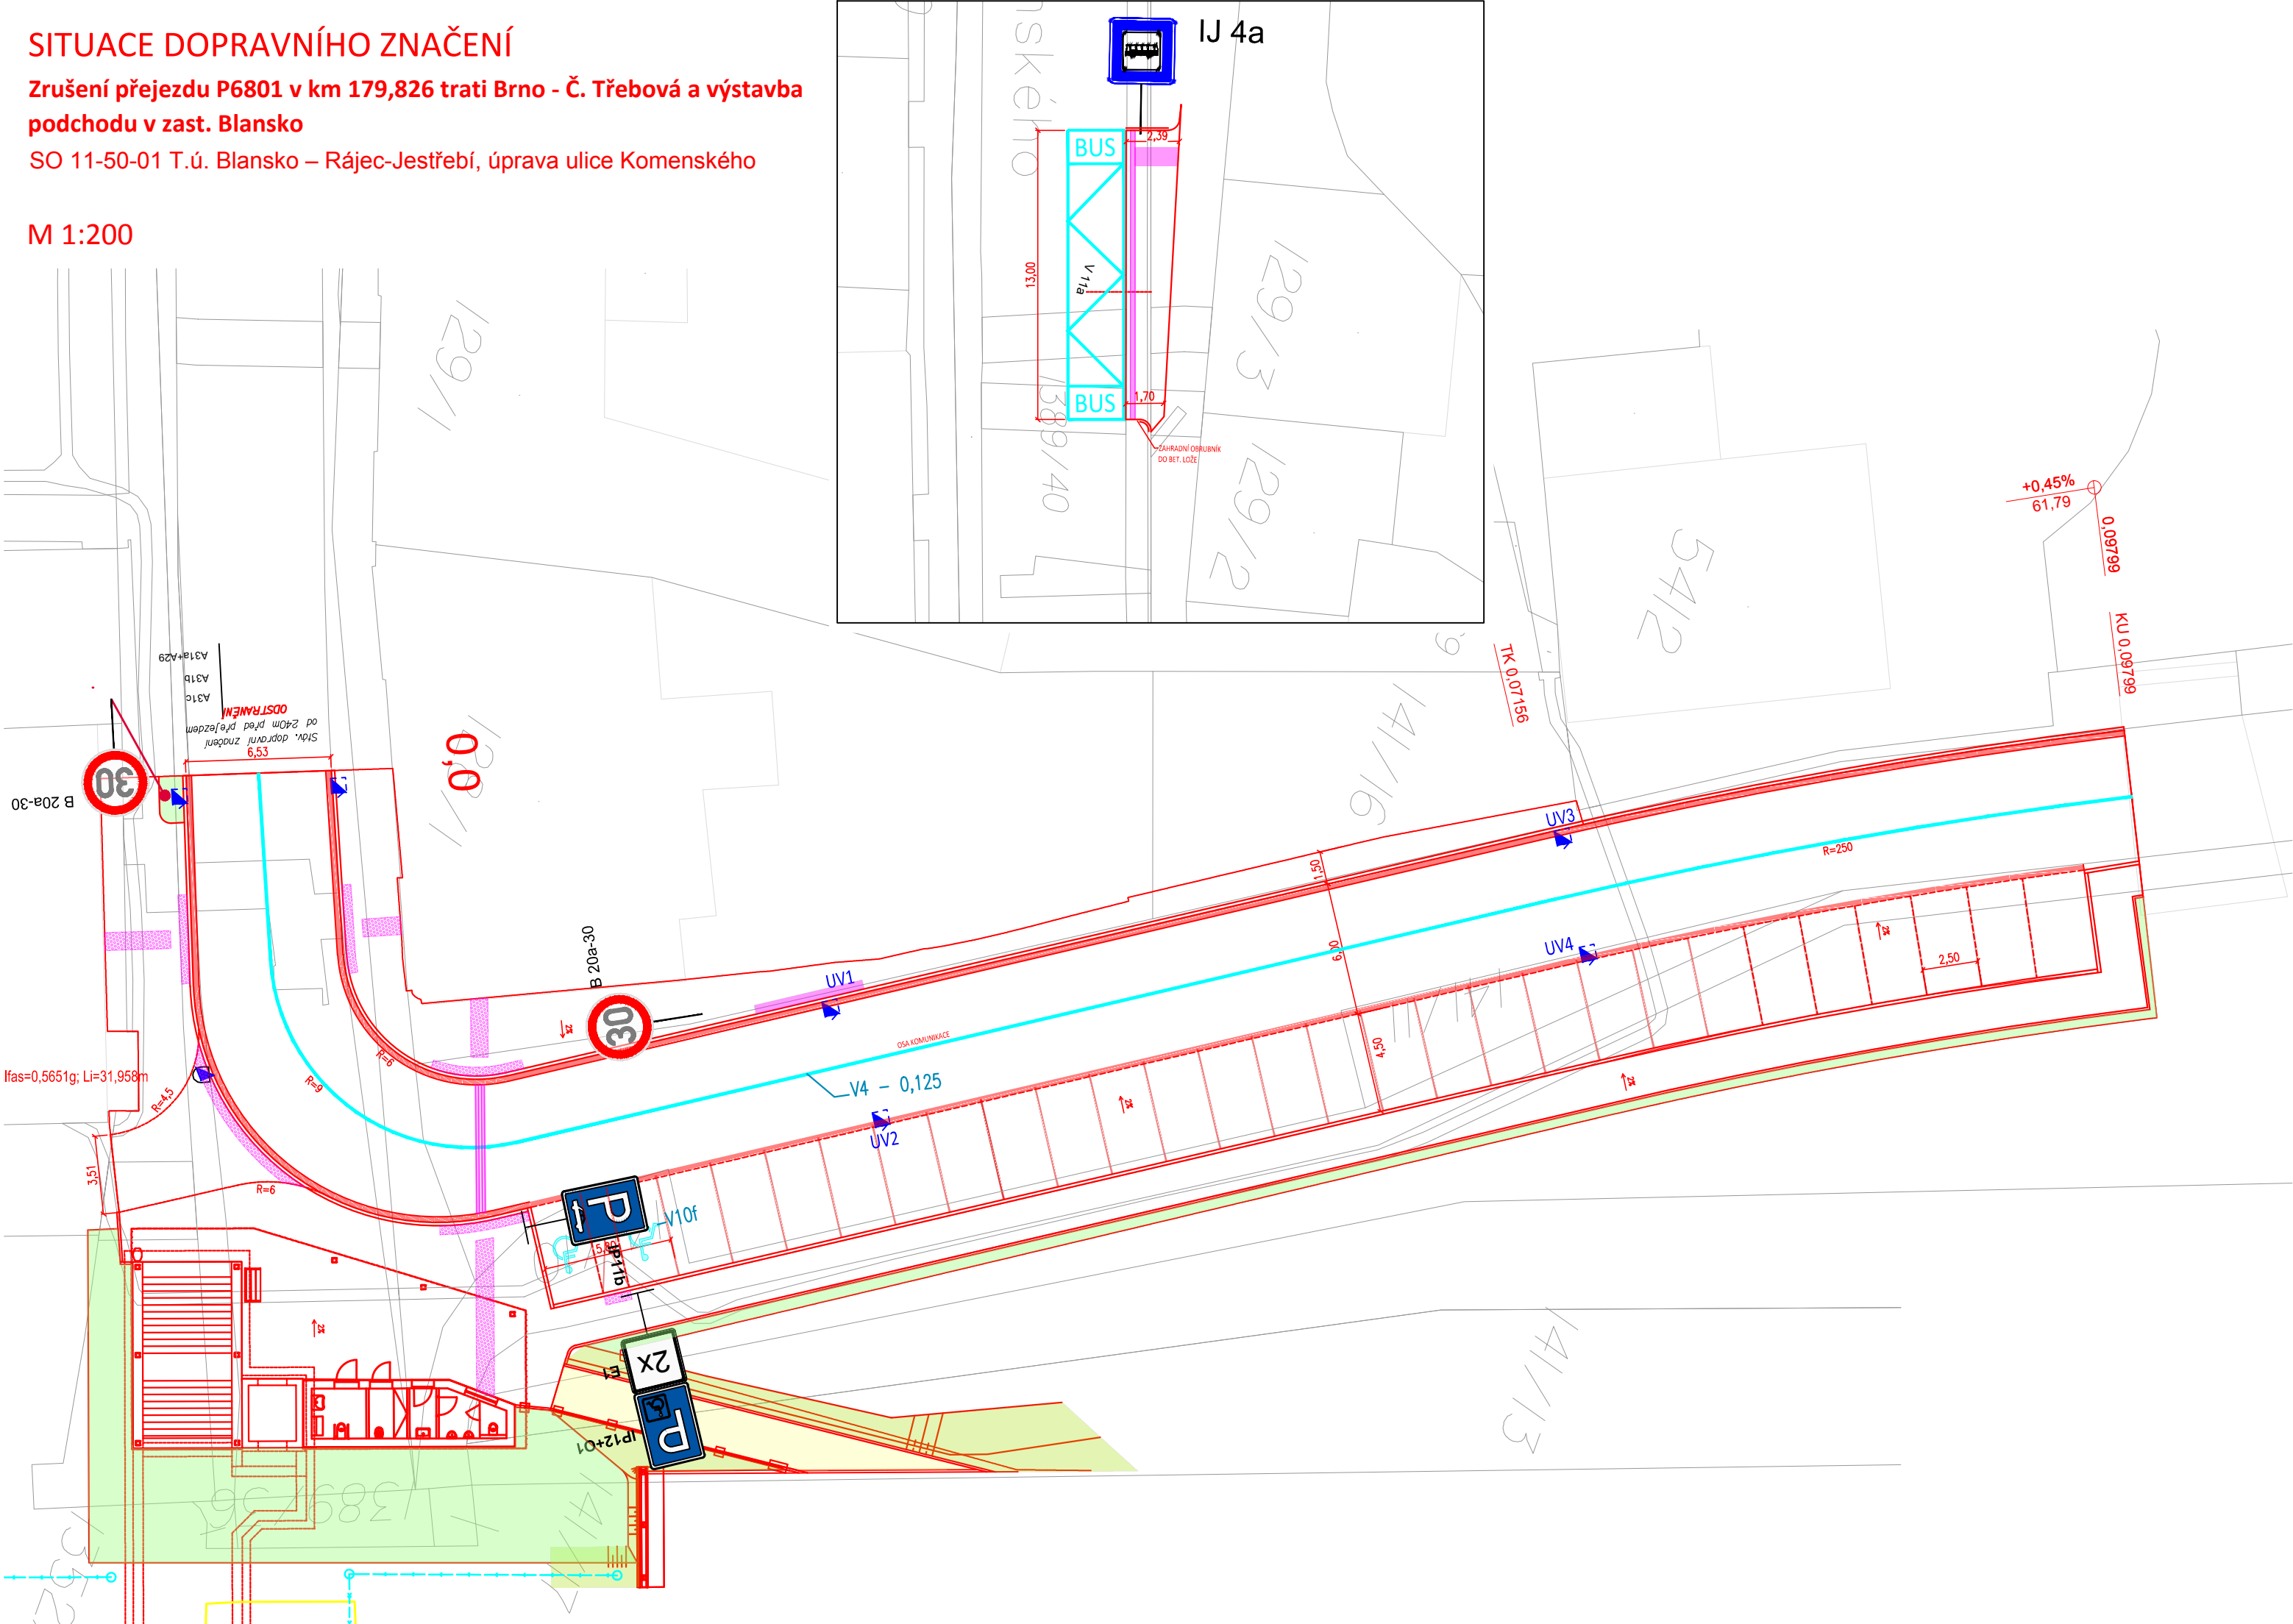

EVROPSKÁ UNIE
Evropské strukturální a investiční fondy
Operační program Doprava

Ministerstvo dopravy

Státní fond dopravní
infrastruktury




Jiná ověření:

Paré:

Orientační schéma:

Razítko oprávněné osoby:

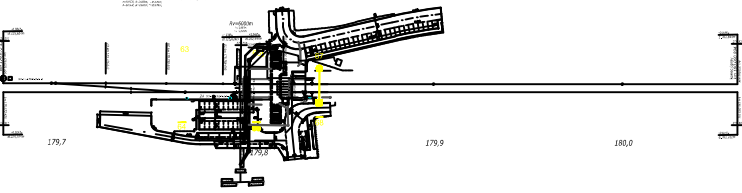


Podpis:

Datum:

Revize:	Datum:	Popis:	Kontroloval:
000	30.8.2021	Definitivní odevzdání dokumentace	Urbánek

Stavebník/Investor:	Správa železnic, státní organizace	
Adresa:	Dlážděná 1003/7, 110 00 Praha 1	
Zástupce investora:	Stavební správa východ	
Adresa:	Nerudova 1, 779 00 Olomouc	

Zhotovitel díla:	SUDOP BRNO, spol. s r.o.	
Adresa:	Kounicova 26, 611 36 Brno	
Kontakt:	T: +420 972 625 804 E: sudop@sudop-brno.cz	

Zhotovitel objektu:	SUDOP BRNO, spol. s r.o.	
Adresa:	Kounicova 26, 611 36 Brno	
Kontakt:	T: +420 972 625 804 E: sudop@sudop-brno.cz	

Hlavní projektant (HIP):	Ing. Radomír Hanák Ing. Petr Šramota	Specialista:	Bronislav Urbánek
--------------------------	---	--------------	-------------------

Název stavby/akce:	Zrušení přejezdu P6801 v km 179,826 trati Brno – Č. Třebová a výstavba podchodu v zast. Blansko	Označení investora: E617-S-189/2021
		Označení zhotovitele: 21002-01-0822
Název části:	Pozemní komunikace	Označení části: D.2.1.8.1.1
Název objektu/díle části:	T.ú. Blansko - Rájec-Jestřebí, úprava ulice Komenského	Označení objektu/komplexu: SO 11-50-01
Název přílohy:	Situace dopravního značení	Číslo přílohy: 2.06
Název díle části přílohy:		
Odpovědný projektant:	Zpracovatel přílohy: Ing. Ivana Navrátilová	Měřítko: 1:200 Formáty: 3 x A4
Kraj:	Katastrální území: Blansko (581283)	TUDU: 2002
Jihomoravský		
		Stupeň dokumentace: DUSP+PDPS
		Smluvní datum zpracování: 11.09.2021

Označení investora: S 6 1 2 2 1 7 1 8 9	Stupeň dokumentace: Část: D U S P	Objekt: D 2 1 8 1	Podobjekt: S 0 1 1 5 0 0 1	Příloha: X X	Revize: 2 0 6 0 0 1
Prostor pro další informace					