




STÁVAJÍCÍ STAV
PŘÍČNÝ ŘEZ M1:50

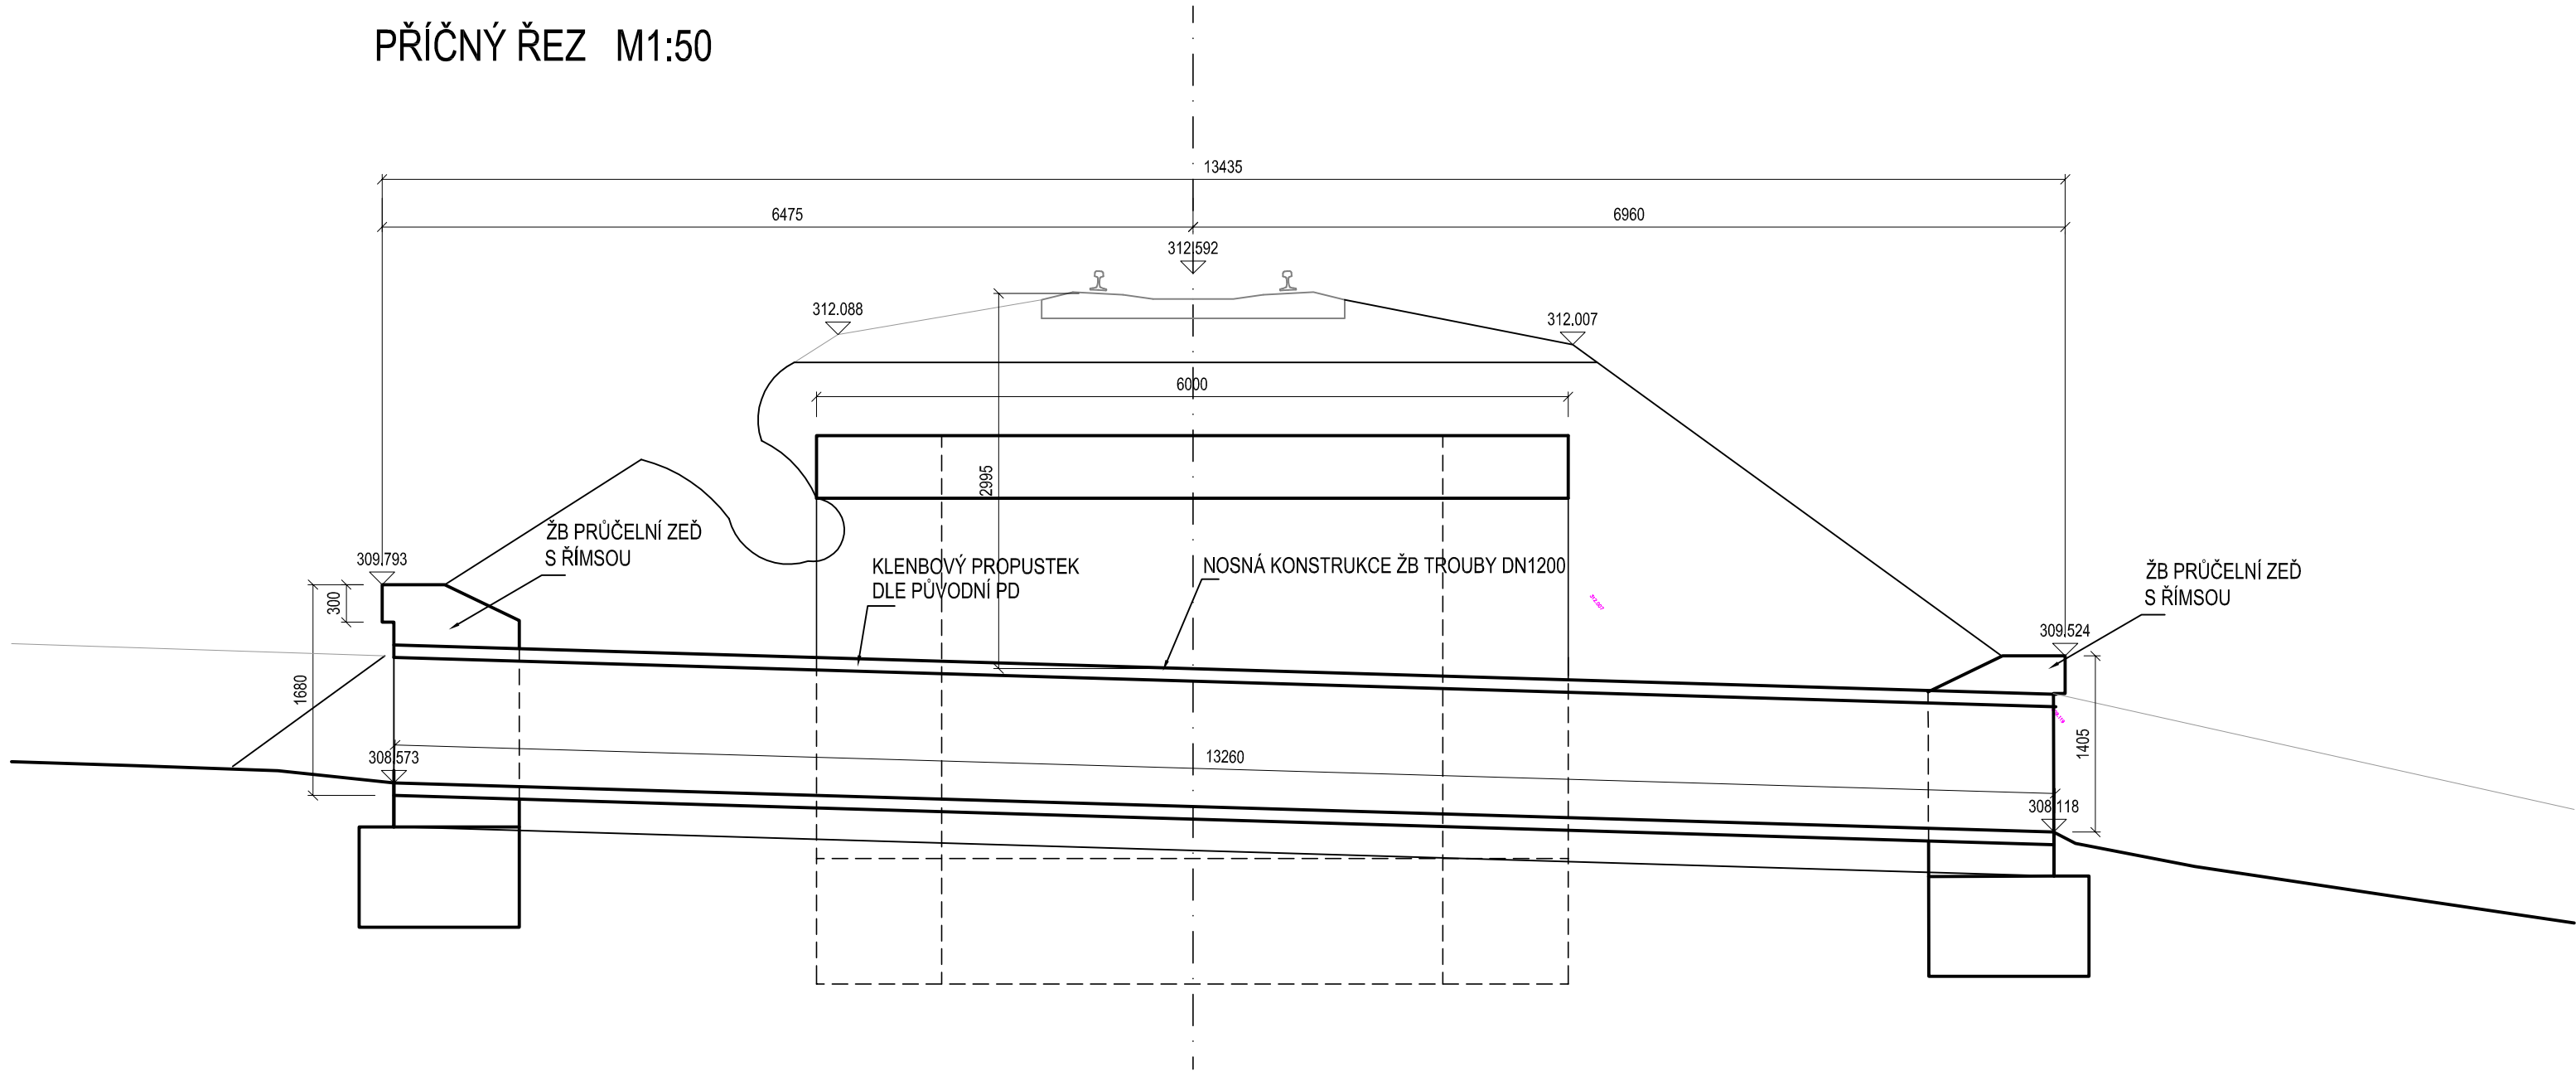

PODÉLNÝ ŘEZ M1:50

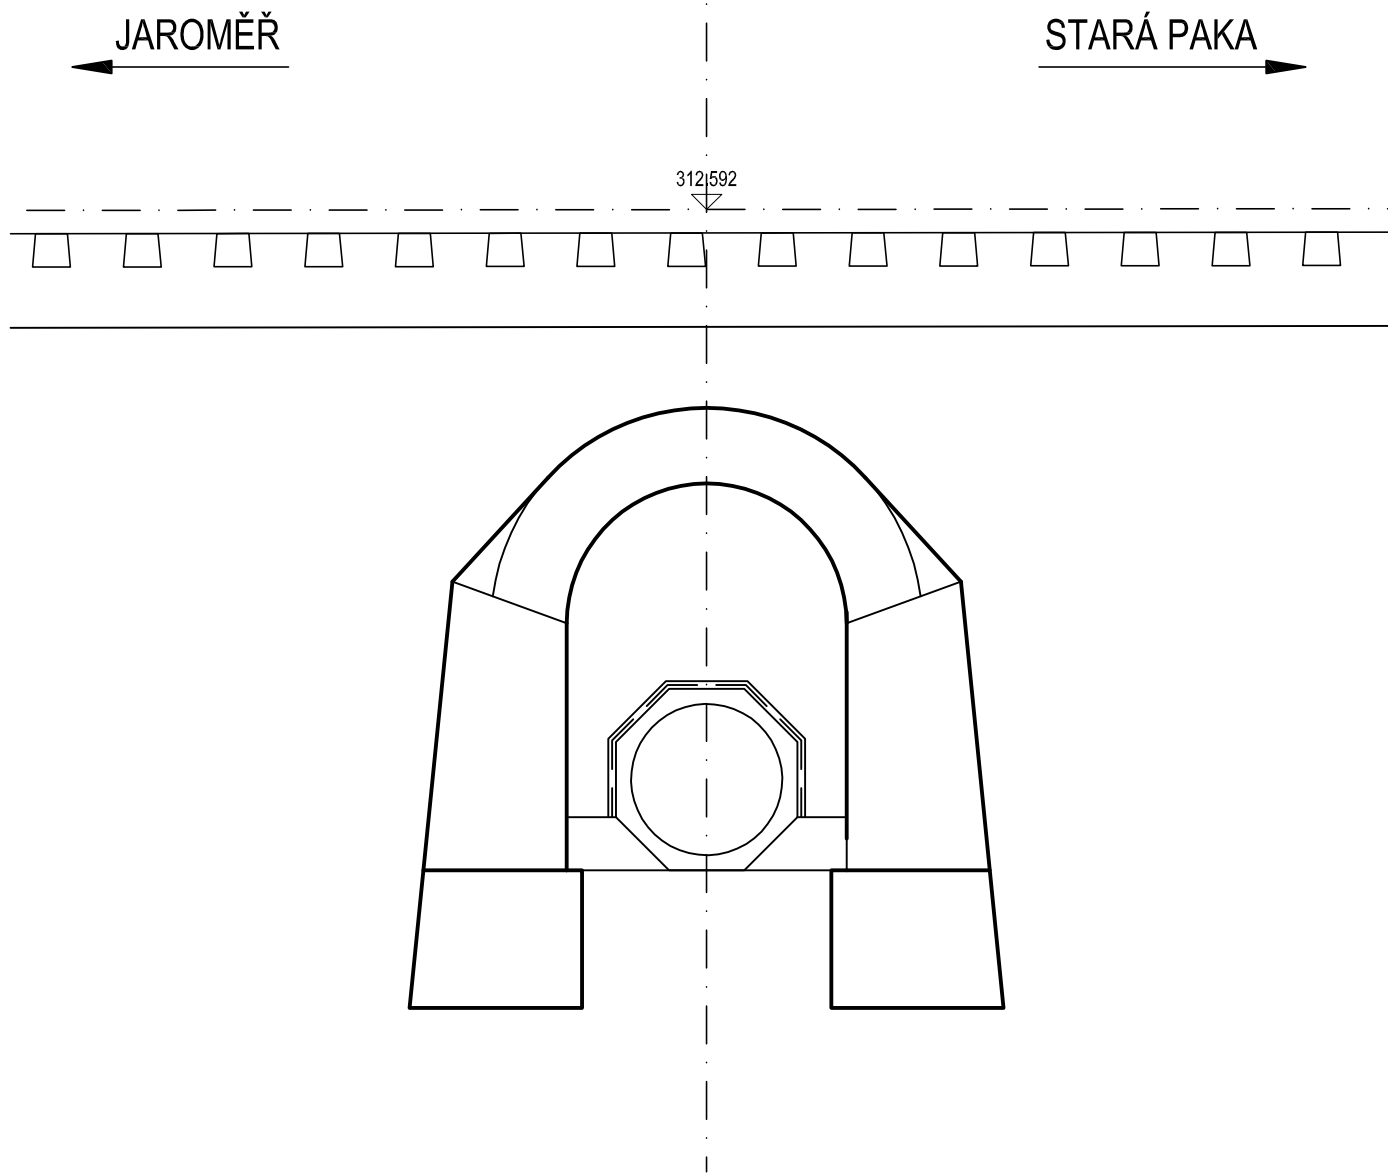

PŮDORYS M1:50

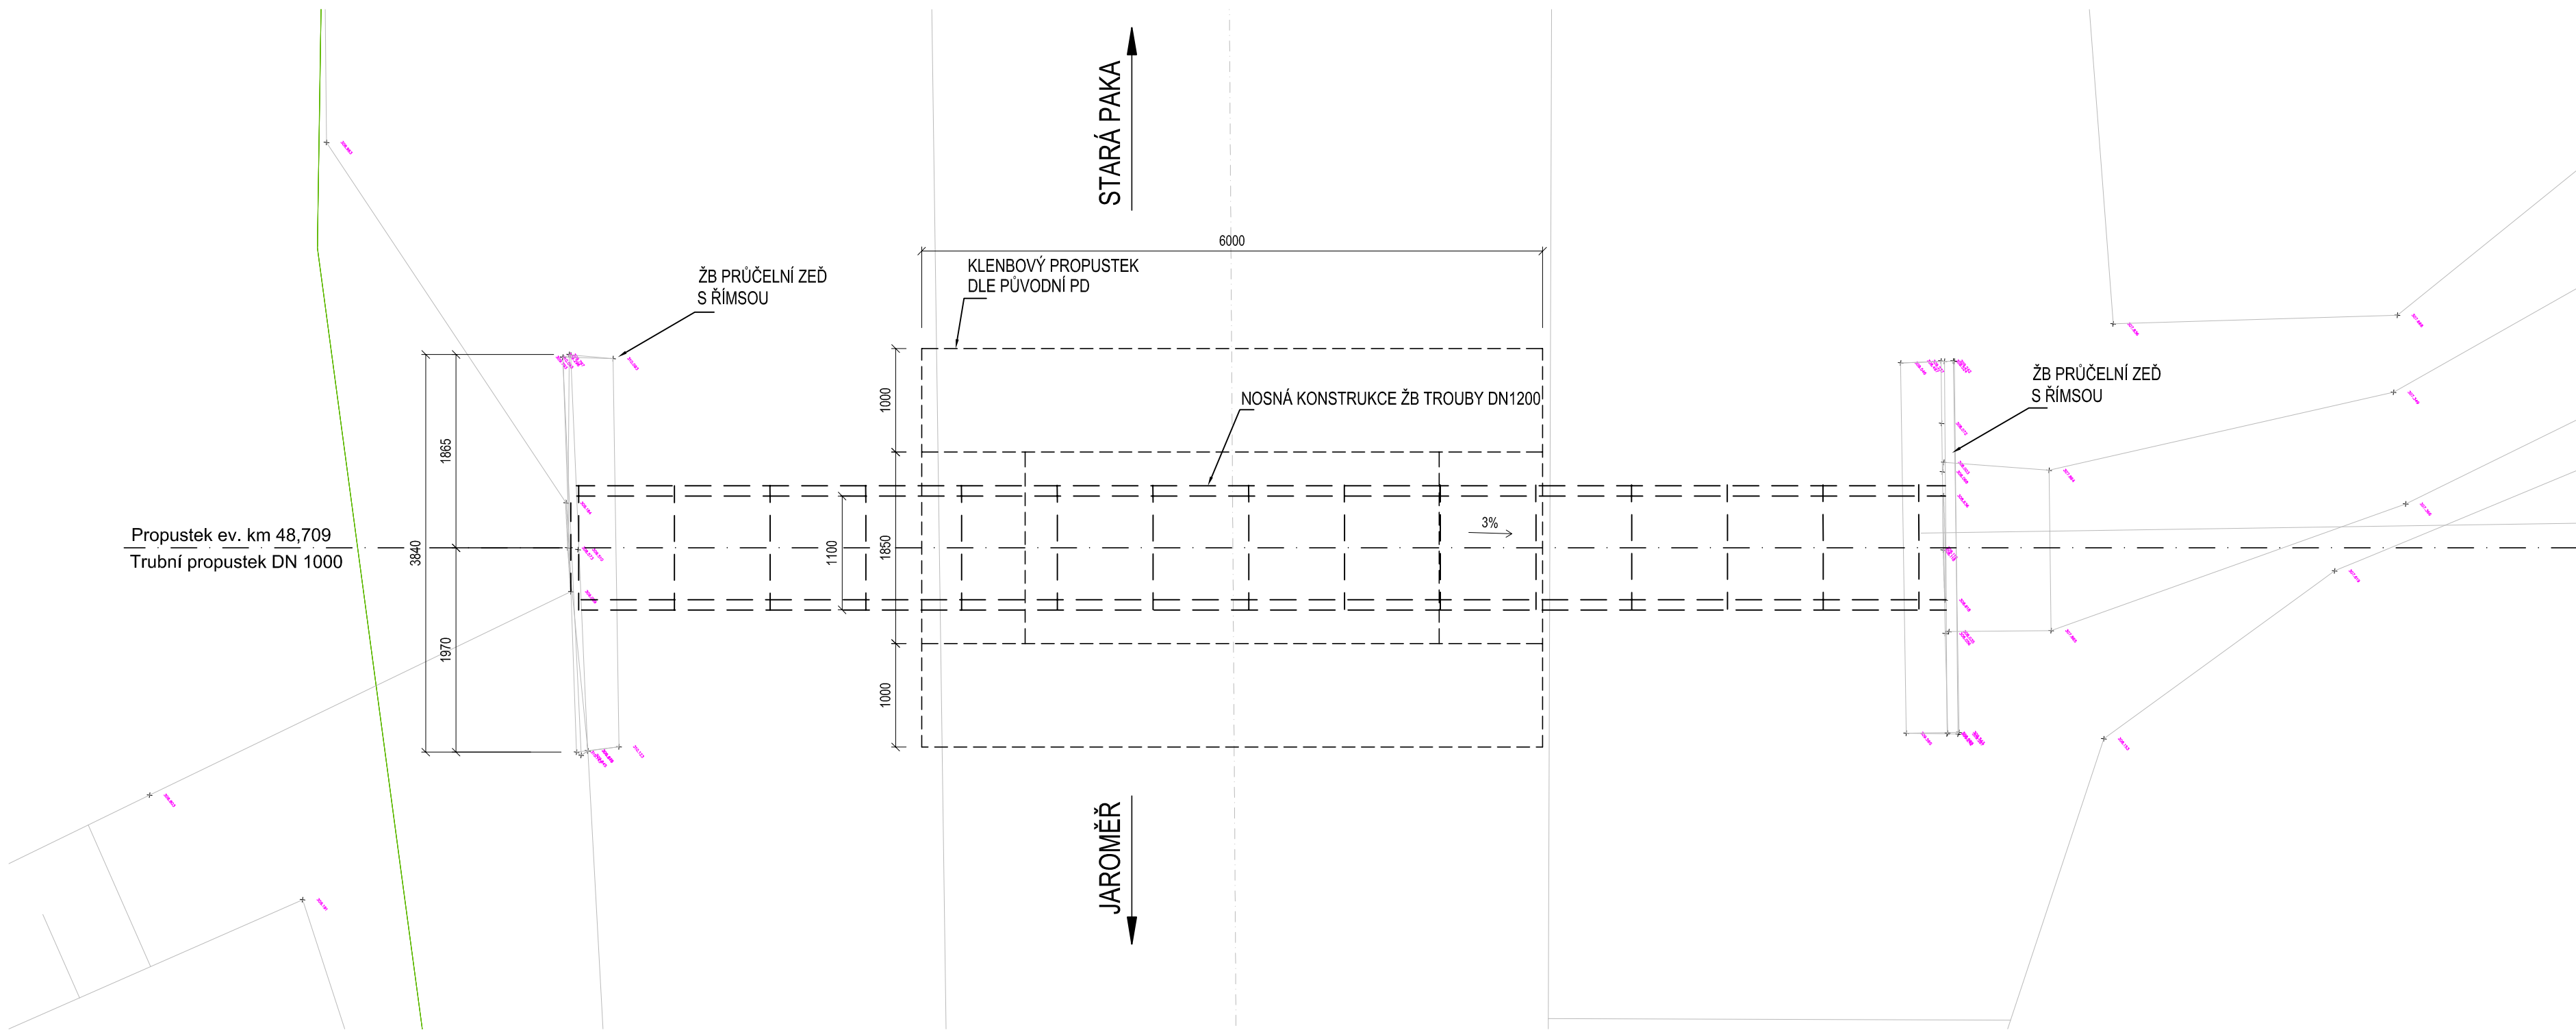

pracovní verze

Objednatel: SZDC Správa železniční dopravní cesty, státní organizace Dlážděná 1003/7 110 00 Praha 1			
SUDOP PRAHA a.s. Olšanská 1a, 130 80 Praha tel.: +420 267 094 111 e-mail: praha@sudop.cz			
Zpracovatel částí:			
Vedoucí střediska:	Odpovědný projektant SO, IO, PS:	Výpracoval:	Kontroloval:
		Michal Černý	
Název akce:		Číslo smlouvy:	
„Zlepšení provozních parametrů trati Jaroměř- Stará Paka“		Projektový stupeň: PD	
název PS/SO:		Datum:	
SO 11-14-18		Číslo částí:	
Propustek v ev. km 48,709		Měřítko: 1 : 50	
Název přílohy:		Počet formátů:	
STÁVAJÍCÍ STAV - PŮDORYS, ŘEZY		Číslo přílohy: 1.1	

DOCUMENT LZE UŽÍVAT POUZE VE SMYSLU PŘEBLÍŽNÉ SHADY O DÍLO, ŽÁDNÁ JEHO ČÁST NEMŮŽE BYT DLE ZÁKONA Č. 121/2000 Sb. KOPÍROVÁNA, REPRODUKOVÁNA, NEBO JINAK PŘEDÁNÁ TŘETÍM OSOBAM. BEZ SOHLASU SUDOP a.s.