




STÁVAJÍCÍ STAV
PŘÍČNÝ ŘEZ M1:50

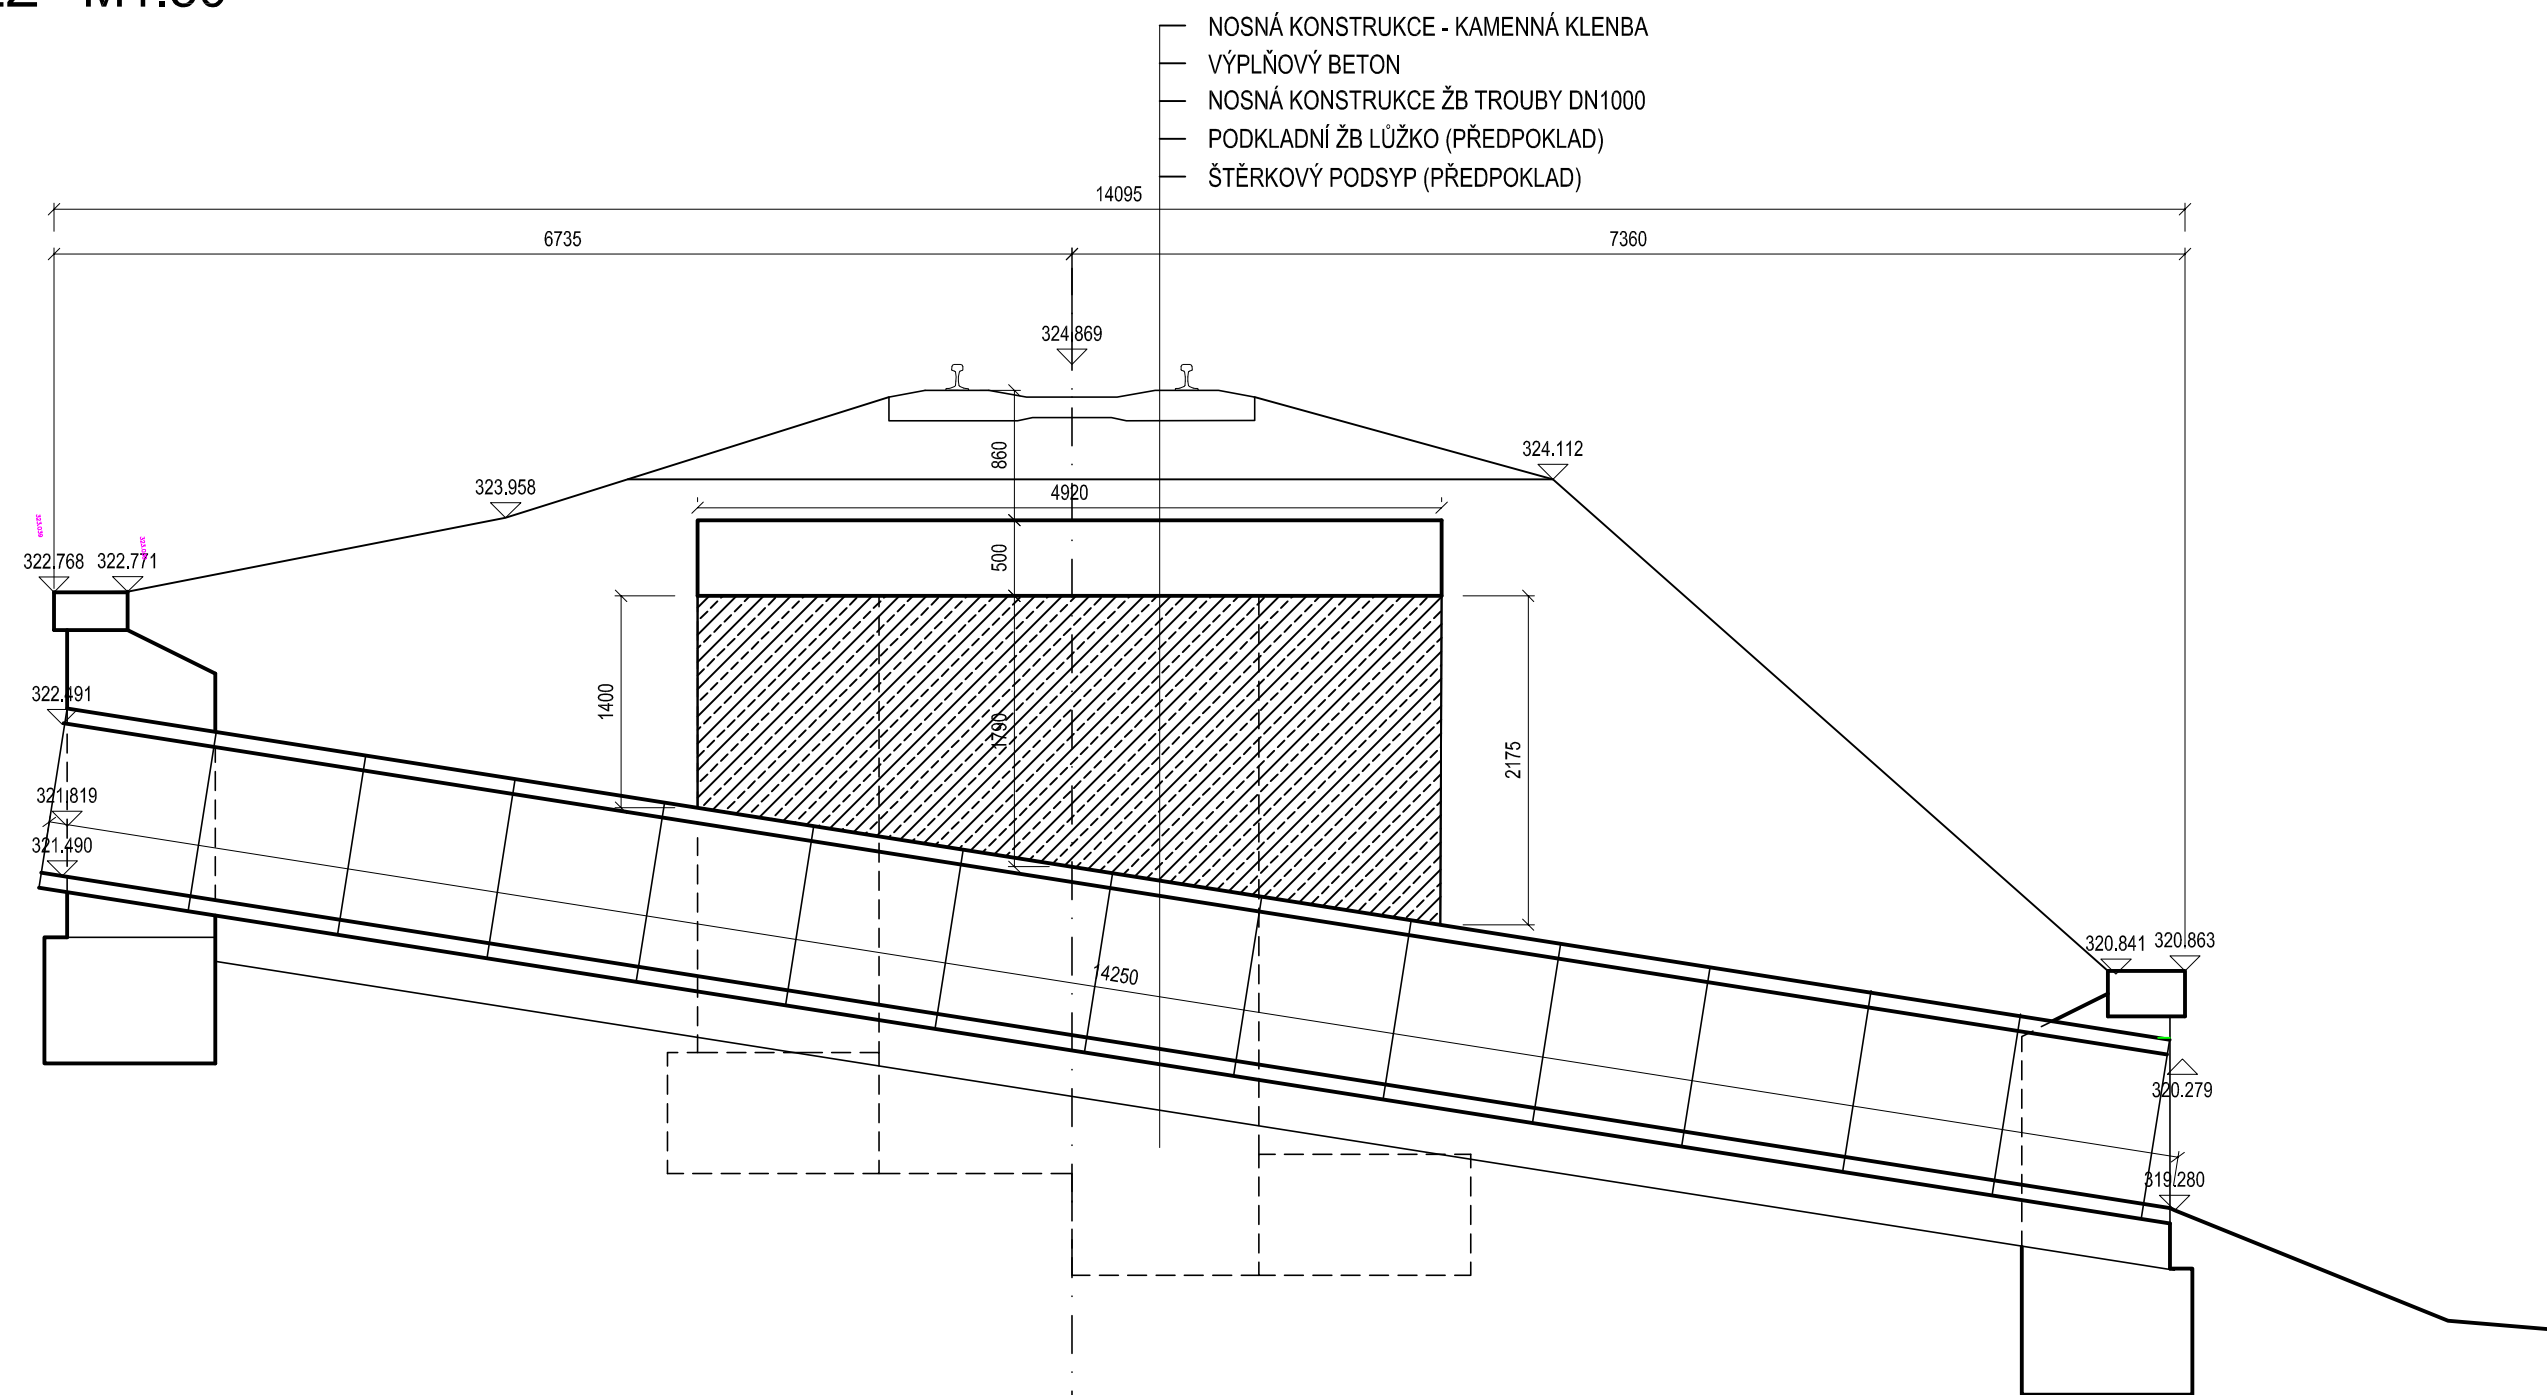



PODÉLNÝ ŘEZ M1:50

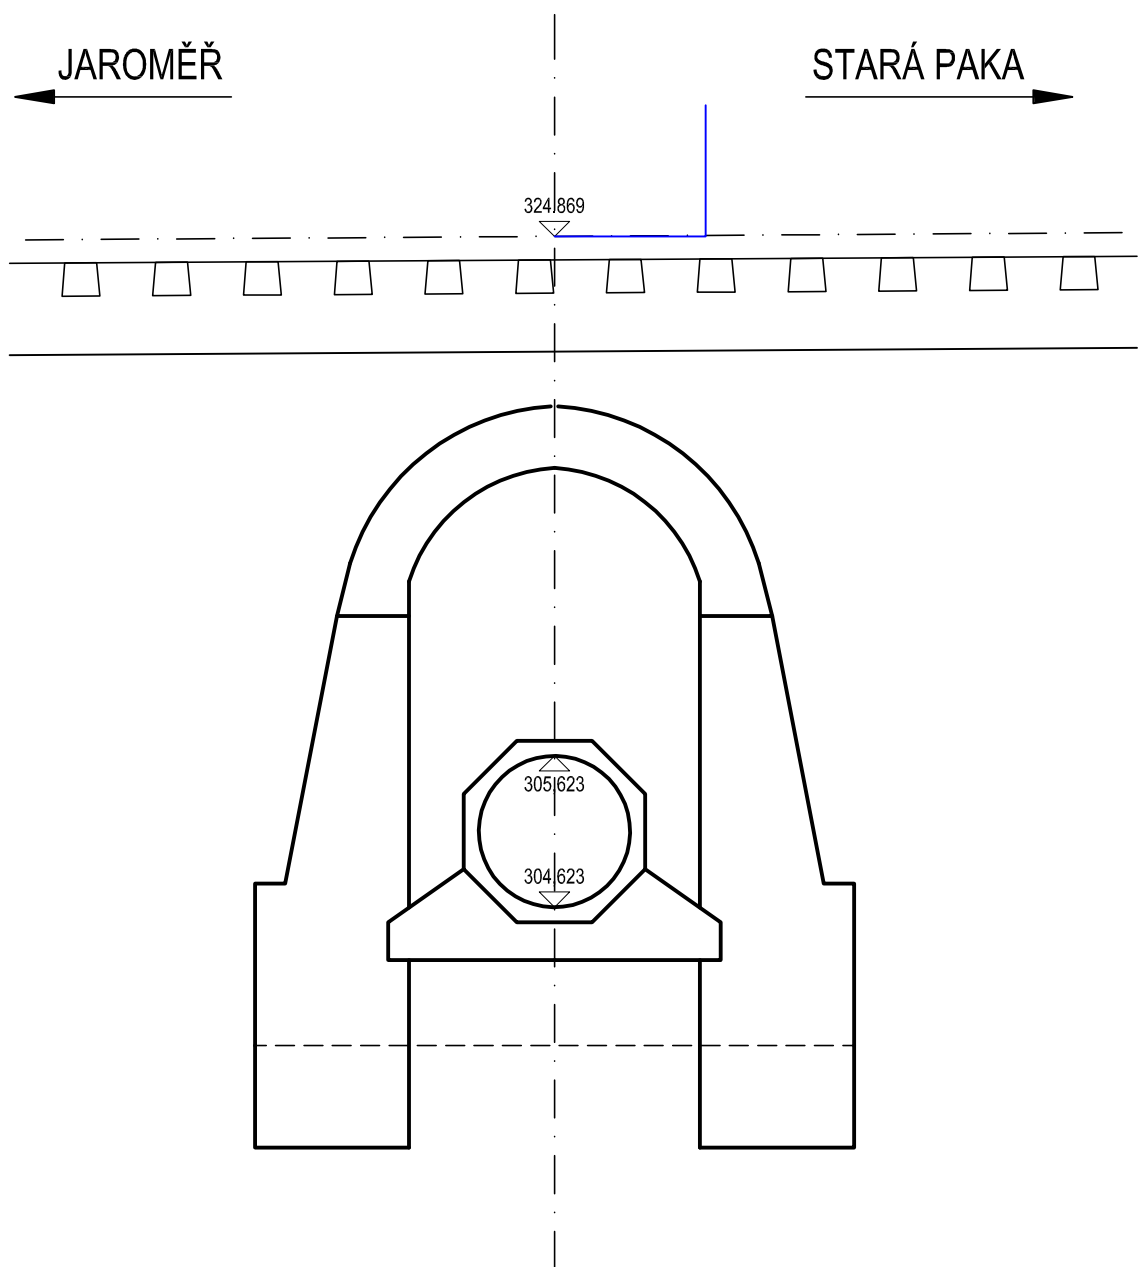

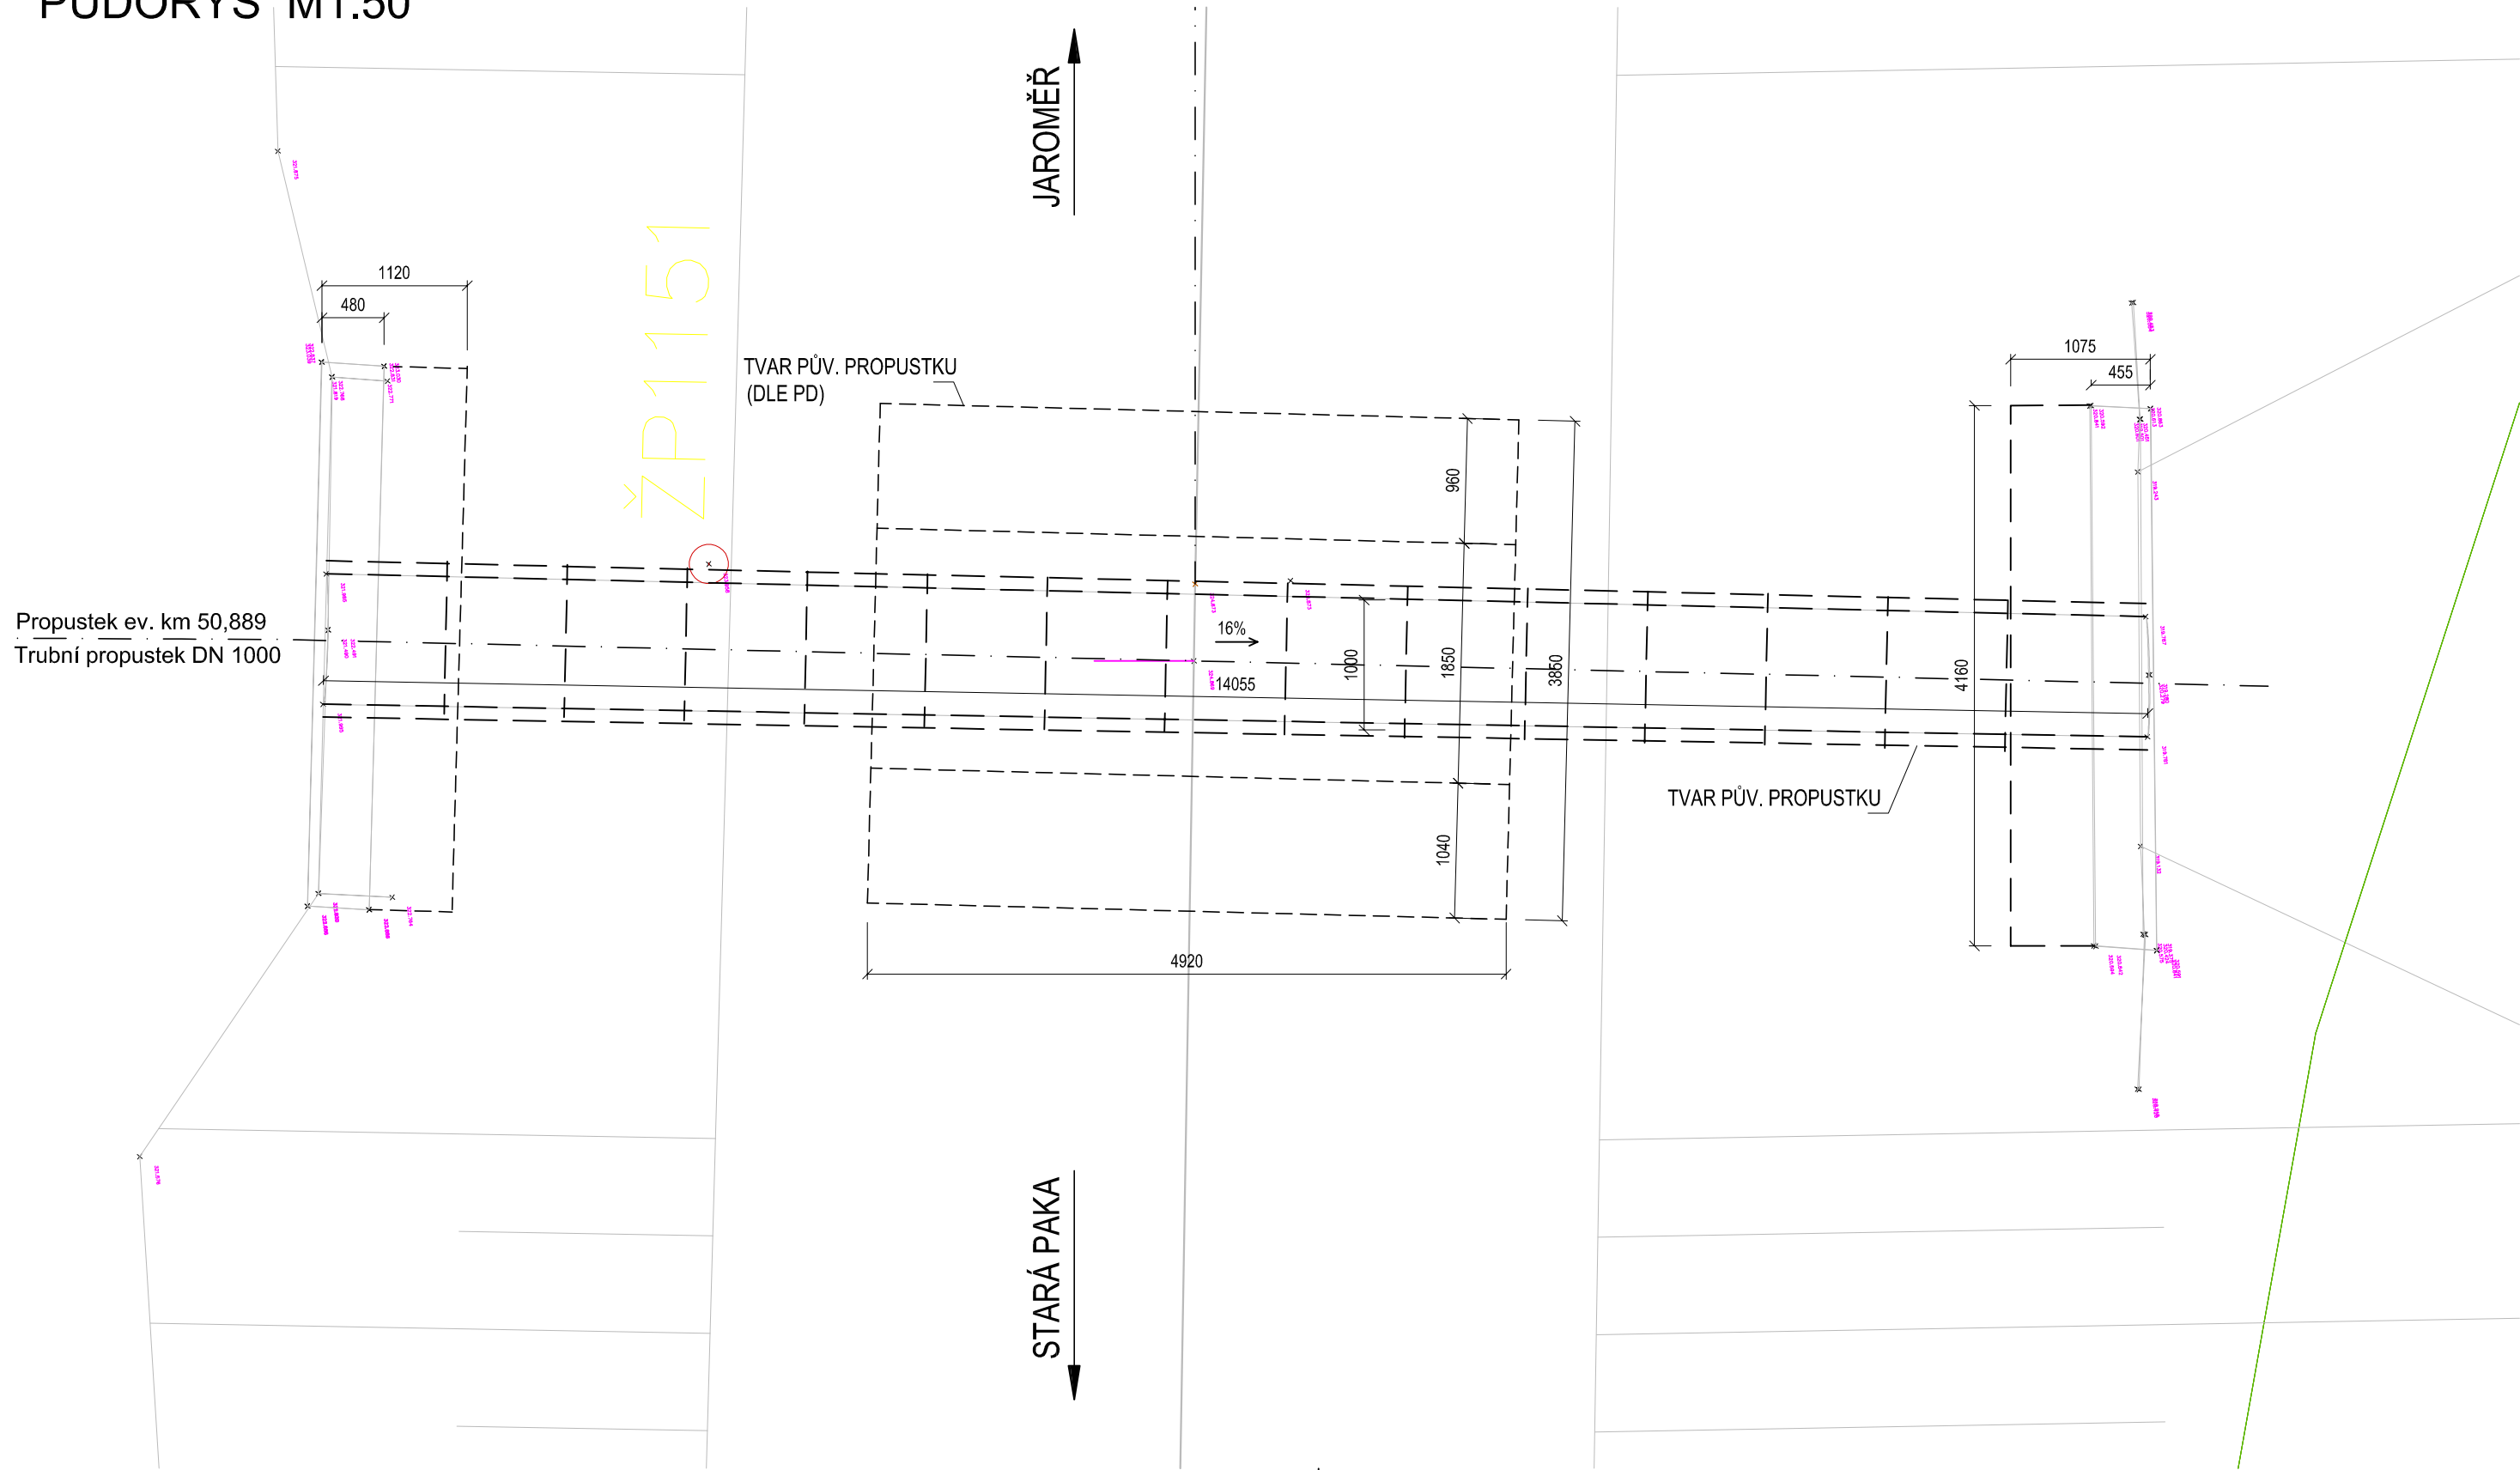PŮDORYS M1:50



pracovní verze

Objednatel:  Správa železniční dopravní cesty, státní organizace Dlážděná 1003/7 110 00 Praha 1			
SUDOP PRAHA a.s. Ohlanská 1a, 130 80 Praha tel.: +420 267 094 111 e-mail: praha@sudop.cz 			
Zpracovatel částí:			
Vedoucí střediska:	Odpovědný projektant SO, IO, PS:	Vypracoval:	Kontroloval:
		Michal Černý	
Název akce:		Číslo smlouvy:	
„Zlepšení provozních parametrů trati Jaroměř- Stará Paka“		Projektový stupeň: PD	
název PS/SO:		Datum:	
SO 11-14-23			
Propustek v ev. km 50,889		Číslo částí:	
Název přílohy:		Měřítko: 1 : 50	Počet formátů:
STÁVAJÍCÍ STAV - PŮDORYS, ŘEZY		Číslo přílohy:	3
<small>DOCUMENT USE LIMITED TO THE PROJECT FOR WHICH IT WAS PREPARED. NO PART OF THIS DOCUMENT MAY BE REPRODUCED OR TRANSMITTED IN ANY FORM OR BY ANY MEANS WITHOUT PERMISSION IN WRITING FROM SUDOP PRAHA a.s.</small>			