


SITUACE M 1:1000

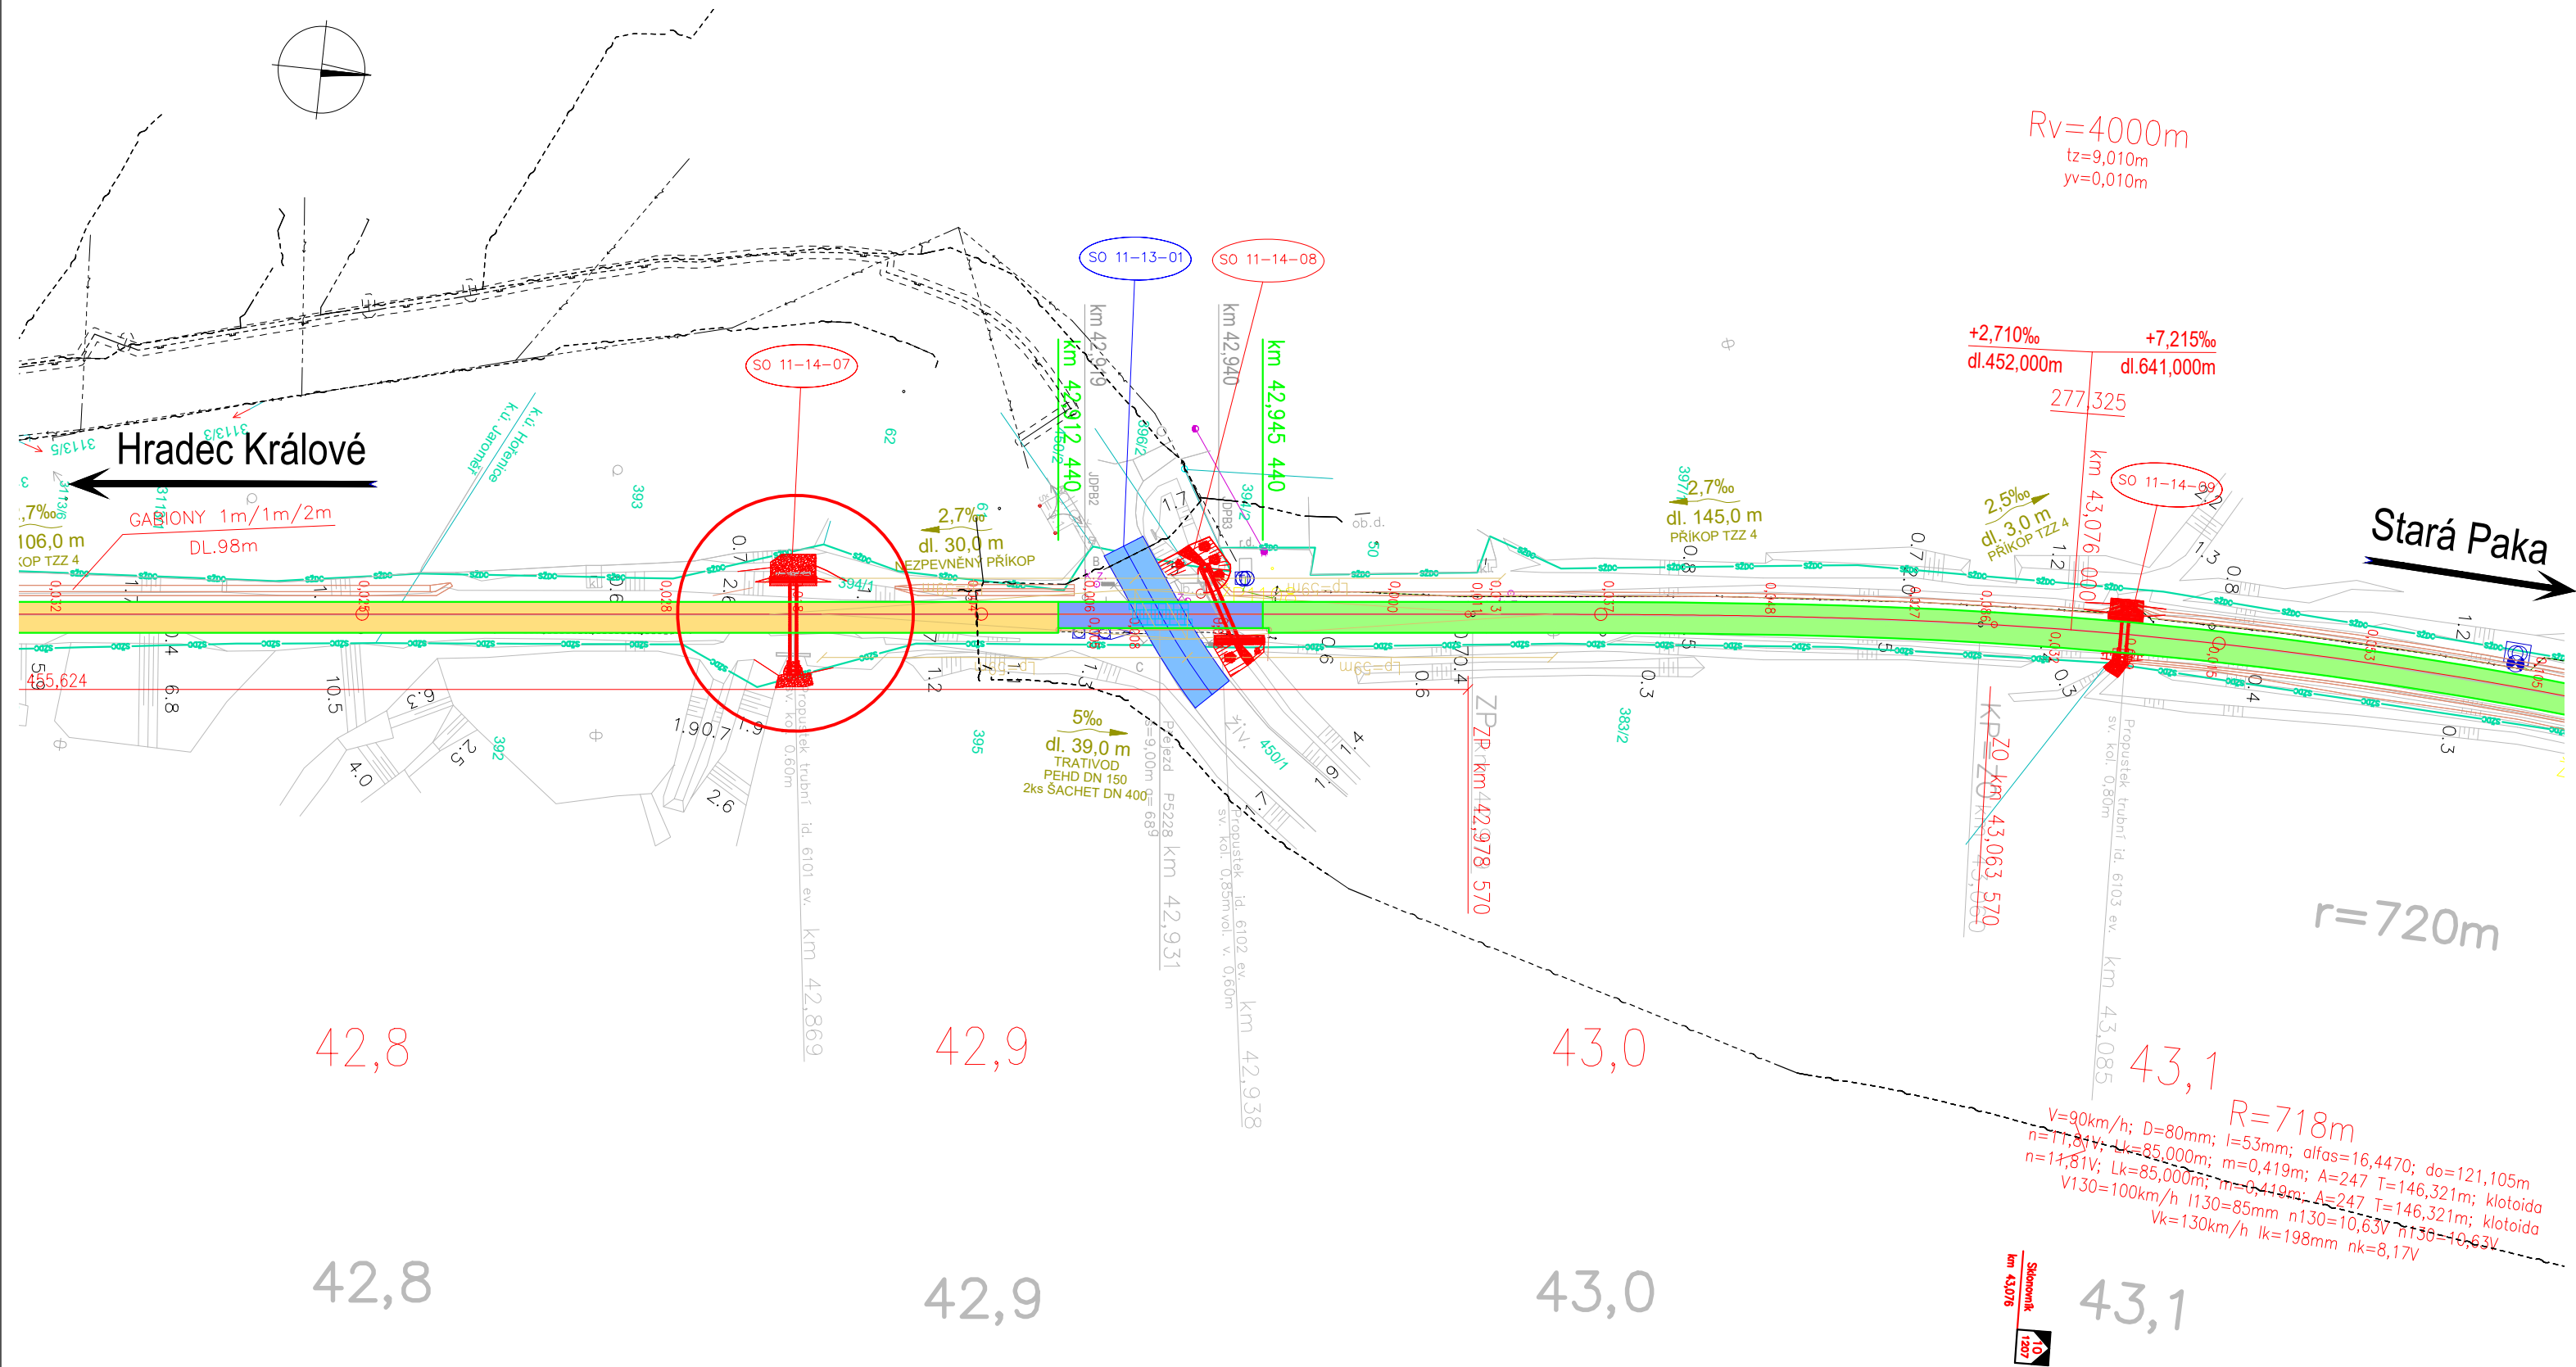

SEZNAM SOUVISEJÍCÍCH SO

PS 00-21-01	Jaroměř – Stará Paka, úpravy TK, DOK
PS 00-21-01	Jaroměř – Stará Paka, úpravy MK
PS 10-12-01	Jaroměř-Dvůr Králové n. L., úpravy TZZ
SO 11-11-01	Jaroměř-Dvůr Králové n. L. – železniční svršek
SO 11-11-02	Jaroměř-Dvůr Králové n. L. – železniční spodek
SO 11-13-01	Přejezd P5228 km 42,931

VÝŠKOVÝ SYSTÉM Bpv		SOUŘADNICOVÝ SYSTÉM S-JTSK	
Číslo změny:	Obsah změny:	Datum změny:	
01	-	-	
02	-	-	
03	-	-	

Objednatel:  
  
Správa železniční dopravní cesty

SŽDC, s.o.  
Dlážděná 1003/7, 110 00 Praha 1  
tel.: +420 222 335 777  
e-mail: szdc@szdc.cz

Generální projektant:  


SUDOP PRAHA a.s.  
Olšanská 1a, 130 80 Praha 3  
tel.: +420 267 094 111  
fax: +420 224 230 316  
e-mail: praha@sudop.cz

Hlavní inženýr projektu:  
ING. MARTIN RAIBR

Garant profese:  
DLE PŘÍLOH

Středisko: ELEKTROTECHNIKY, TRAKCE, SDĚLOVACÍ A ZABEZPEČOVACÍ TECHNIKY			
Vedoucí střediska:	Odpovědný projektant SO, IO, PS:	Vypracoval:	Kontroloval:
ING. MARTIN RAIBR	ING. MARTIN KLOMÍNSKÝ	ING. MARTIN KLOMÍNSKÝ	ING. MARTIN KLOMÍNSKÝ

Název akce:	Číslo smlouvy: 17 291 208	
Zlepšení provozních parametrů trati Jaroměř - Stará Paka	Projektový stupeň: PD	
Část: MOSTY, PROPUSTKY A ZDI SO 11-14-07 PROPUSTEK EV. KM 42,869	Datum: 2018	
Název přílohy:	Číslo části: E.1.4	
SITUACE	Měřítko: 1 : 1000	Počet formátů: 3 x A4
	Číslo přílohy:	2