




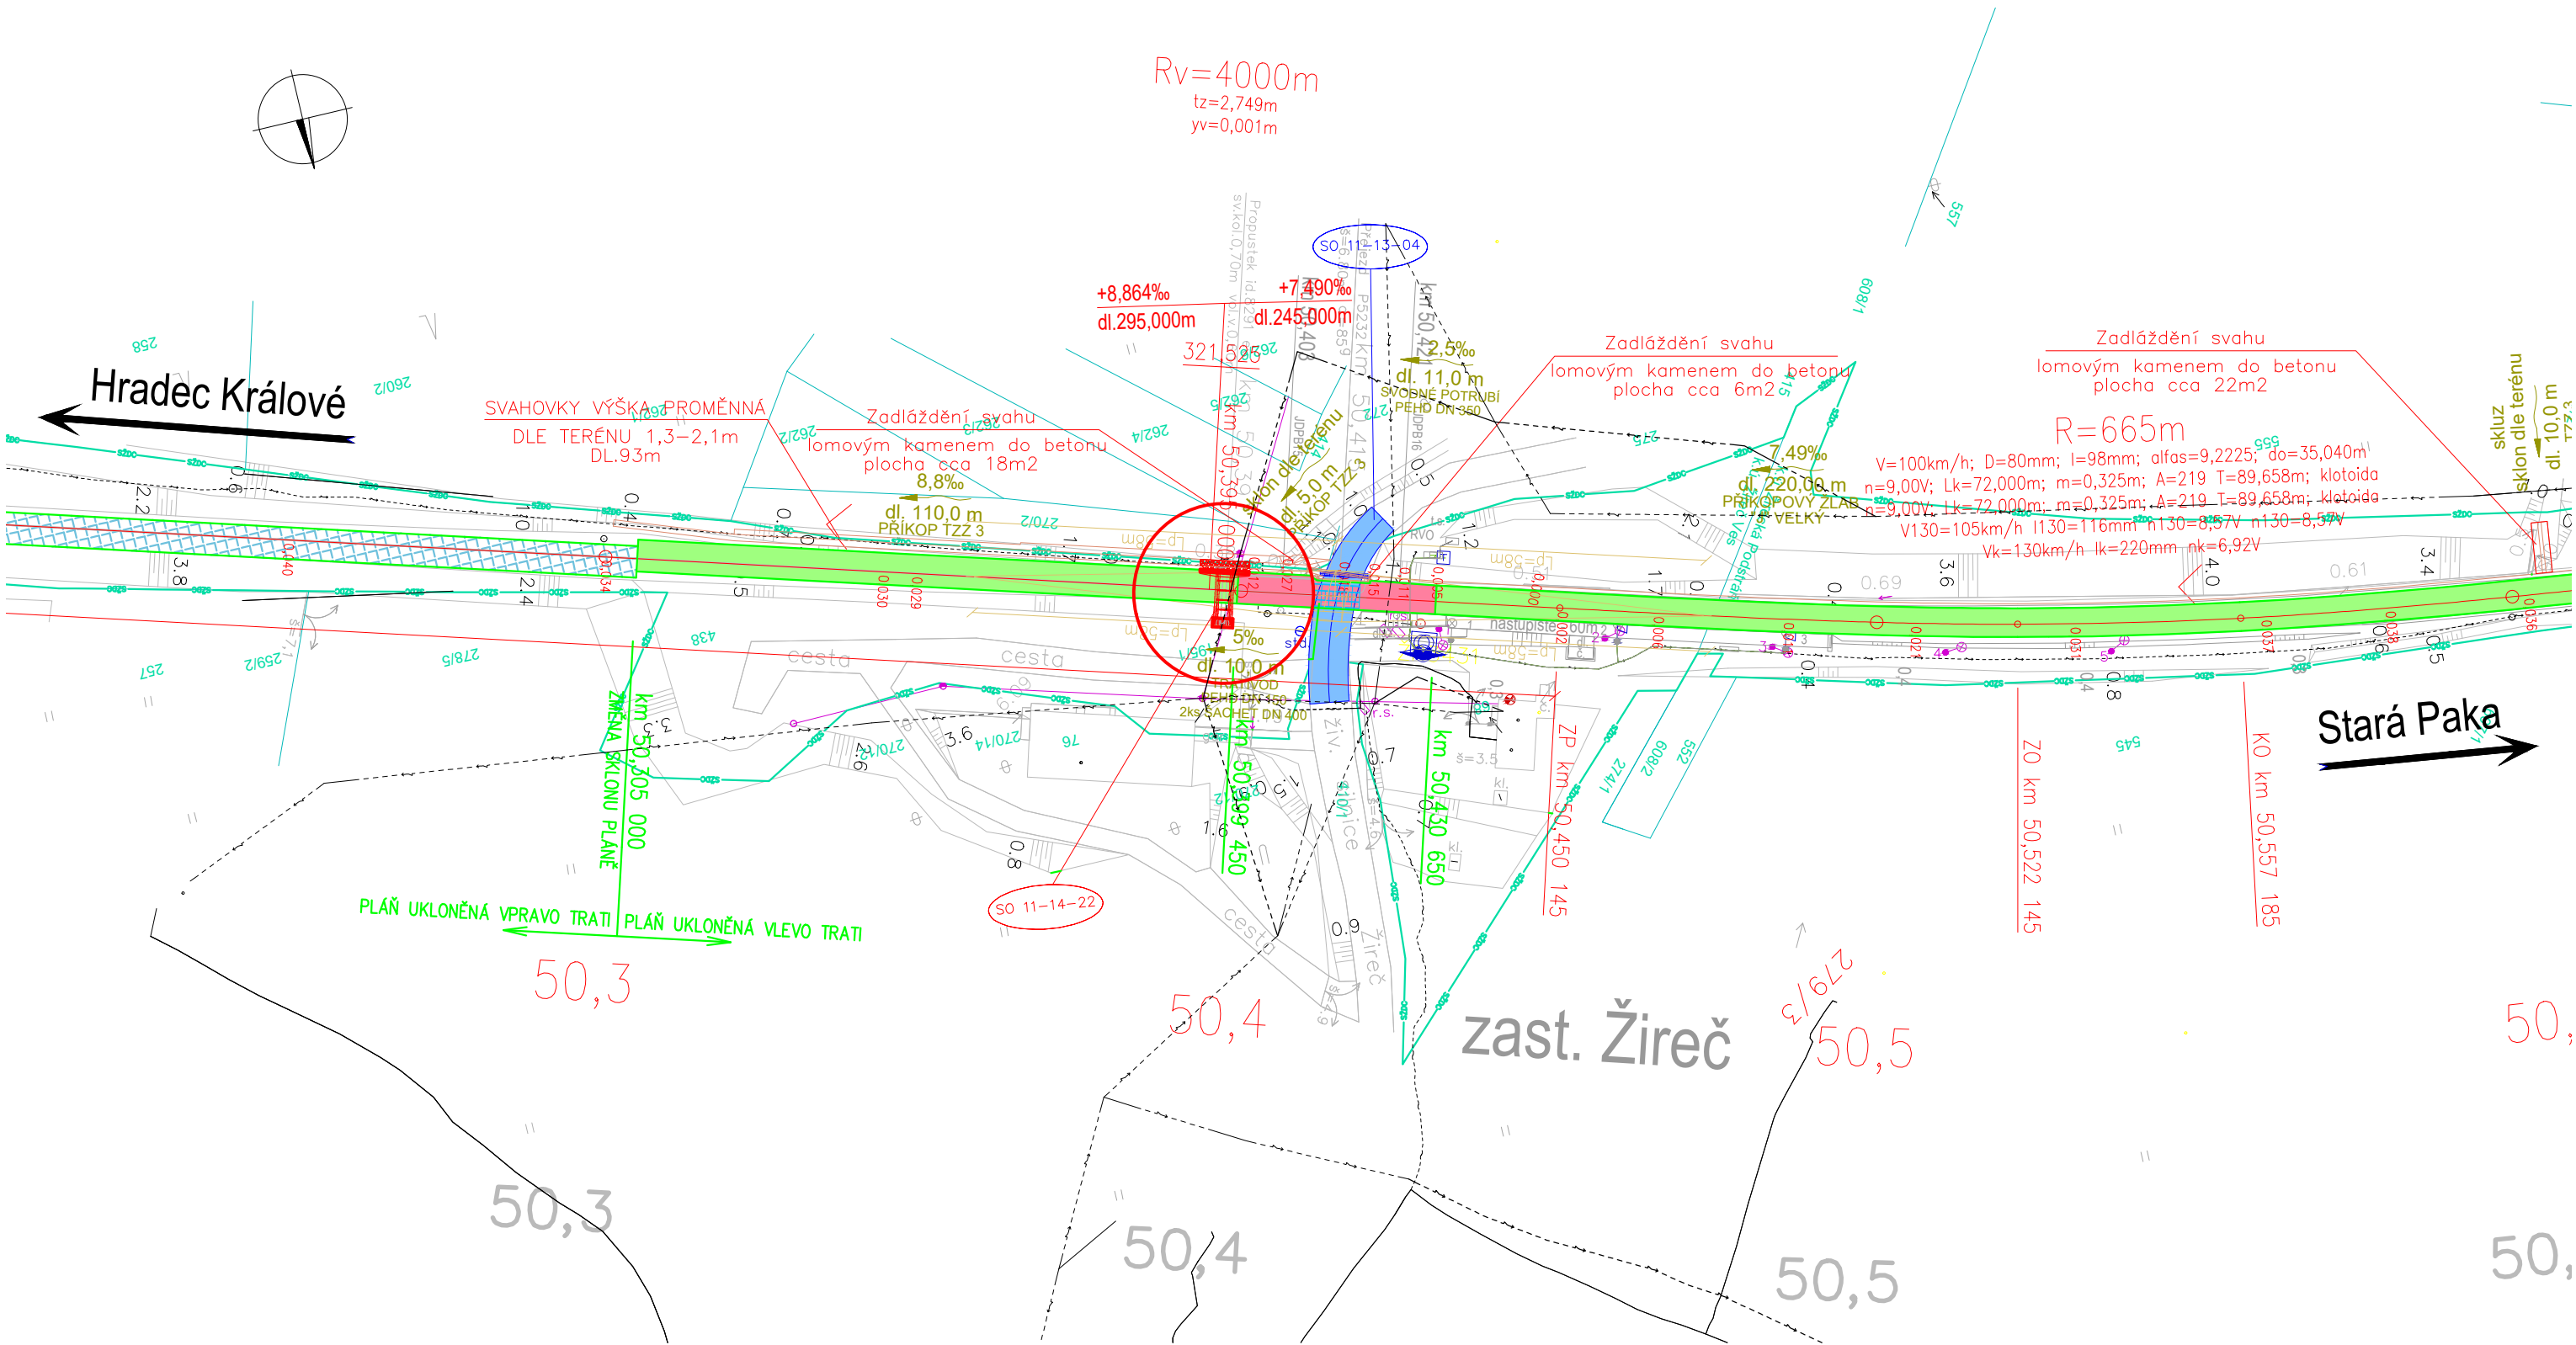


SITUACE M 1:1000



SEZNAM SOUVISEJÍCÍCH SO

PS 00-21-01	Jaroměř – Stará Paka, úpravy TK, DOK
PS 00-21-01	Jaroměř – Stará Paka, úpravy MK
PS 10-12-01	Jaroměř-Dvůr Králové n. L., úpravy TZZ
SO 11-11-01	Jaroměř-Dvůr Králové n. L. – železniční svršek
SO 11-11-02	Jaroměř-Dvůr Králové n. L. – železniční spodek
SO 11-13-04	Přejezd P5232 km 50,415

VÝŠKOVÝ SYSTÉM BpV		SOUŘADNICOVÝ SYSTÉM S-JTSK			
Číslo změny:	Obsah změny:			Datum změny:	
01	-			-	
02	-			-	
03	-			-	
Objednatel:				SZDC, s.o. Dlážděná 1003/7, 110 00 Praha 1 tel.: +420 222 335 777 e-mail: szdc@szdc.cz	
 Správa železniční dopravní cesty		SUDOP PRAHA a.s. Olšanská 1a, 130 80 Praha 3 tel.: +420 267 094 111 fax: +420 224 230 316 e-mail: praha@sudop.cz		Hlavní inženýr projektu: ING. MARTIN RAIBR Garant profese: DLE PŘÍLOH	
					
Středisko: ELEKTROTECHNIKY, TRAKCE, SDĚLOVACÍ A ZABEZPEČOVACÍ TECHNIKY					
Vedoucí střediska: ING. MARTIN RAIBR		Odpovědný projektant SO, IO, PS:  ING. MARTIN KLOMÍNSKÝ		Vypracoval:  ING. MARTIN KLOMÍNSKÝ	
				Kontroloval:  ING. MARTIN KLOMÍNSKÝ	
Název akce:				Číslo smlouvy: 17 291 208	
Zlepšení provozních parametrů trati Jaroměř - Stará Paka				Projektový stupeň: PD	
Část: MOSTY, PROPUSTKY A ZDI SO 11-14-22 PROPUSTEK EV. KM 50,397				Datum: 2018	
				Číslo části: E.1.4	
Název přílohy:				Měřítko: 1 : 1000	Počet formátů: 3 x A4
SITUACE				Číslo přílohy: 2	