


SITUACE STAVBY km 54,3 - km 54,5

M 1 : 1000

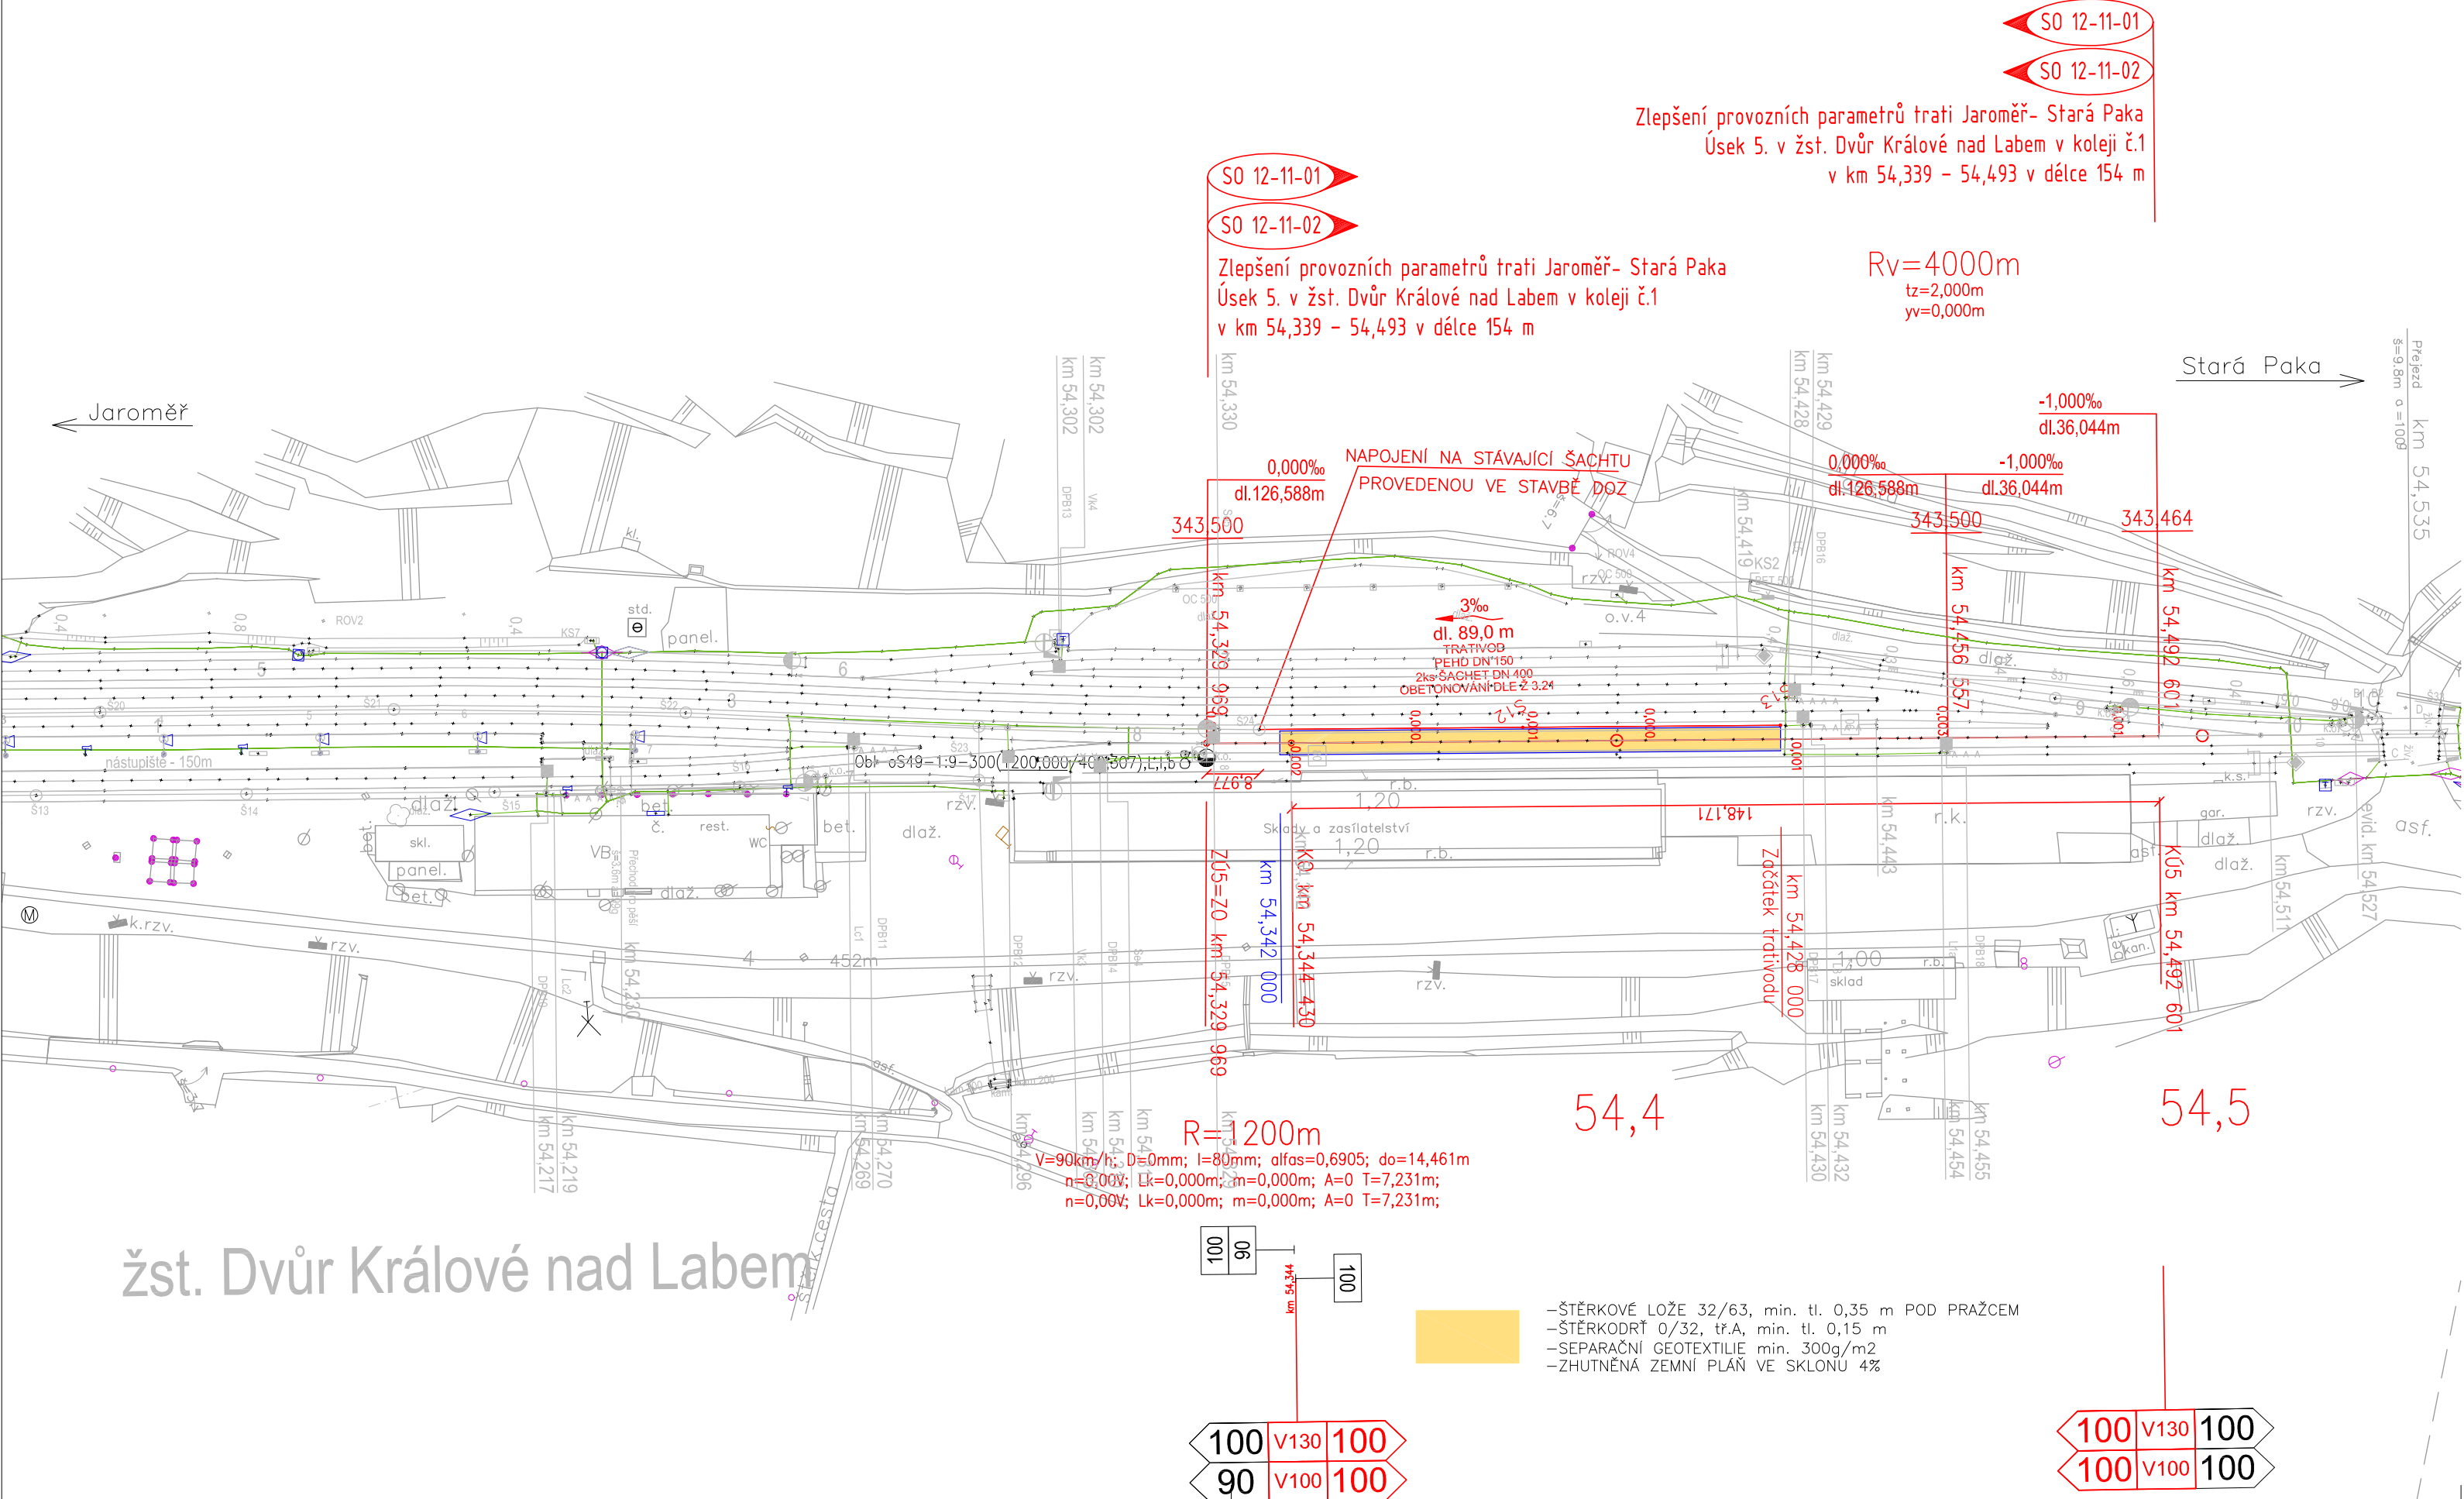

PO PŘIPOMÍNKÁCH

VÝŠKOVÝ SYSTÉM BpV

SOUŘADNICOVÝ SYSTÉM S-JTSK

Číslo změny:	Obsah změny:	Datum změny:
01	Aktualizace	09/2020
02	-	-
03	-	-

Objednatel:	SŽDC, s.o. Dlážděná 1003/7, 110 00 Praha 1 tel.: +420 222 335 777 e-mail: szdc@szdc.cz
-------------	---

Generální projektant:	SUDOP PRAHA a.s. Olšanská 1a, 130 80 Praha 3 tel.: +420 267 094 111 e-mail: praha@sudop.cz
-----------------------	---

Zpracovatel části:	Hvězdoslavova 614/16 400 03, Ústí nad Labem IČ: 067 60 163 tel.: +420 724 227 712 e-mail: cerny.prista@gmail.com	Hlavní inženýr projektu: ING. JIŘÍ PROKÚPEK Garant profese: DLE PŘÍLOH
--------------------	--	---

Středisko: ELEKTROTECHNIKY, TRAKCE, SDĚLOVACÍ A ZABEZPEČOVACÍ TECHNIKY			
Vedoucí střediska:	Odpovědný projektant SO, IO, PS:	Vypracoval:	Kontroloval:
ING. MARTIN RAIBR	Michal Černý DiS.	Ing. Jan Hajniš	Michal Černý DiS.

Název akce:	Číslo smlouvy: 17 291 208
Zlepšení provozních parametrů trati Jaroměř - Stará Paka	Projektový stupeň: PD
Část: SO 12-11-01 ŽST Dvůr Králové n.L. - železniční svršek SO 12-11-02 ŽST Dvůr Králové n.L. - železniční spodek	Datum: 06/2018
Název přílohy:	Číslo části: E.1.1
SITUACE STAVBY km 54,3 - km 54,5	Měřítko: 1 : 1000
	Počet formátů: 3 x A4
	Číslo přílohy: 2.1

DOKUMENT LZE UŽÍVAT POUZE VE SMYSLU PŘÍSLUŠNÉ SMLOUVY O DÍLO. ŽÁDNÁ JEHO ČÁST NEMŮŽE BÝT DLE ZÁKONA č.121/2000 Sb. KOPIROVÁNA NEBO JINÝM ZPŮSOBEM ROZŠÍŘOVÁNA. BEZ SOUHLASU SUDOP PRAHA a.s.