


VARIANTA 2 - Situace v ZM 10, km 76,0-87,0

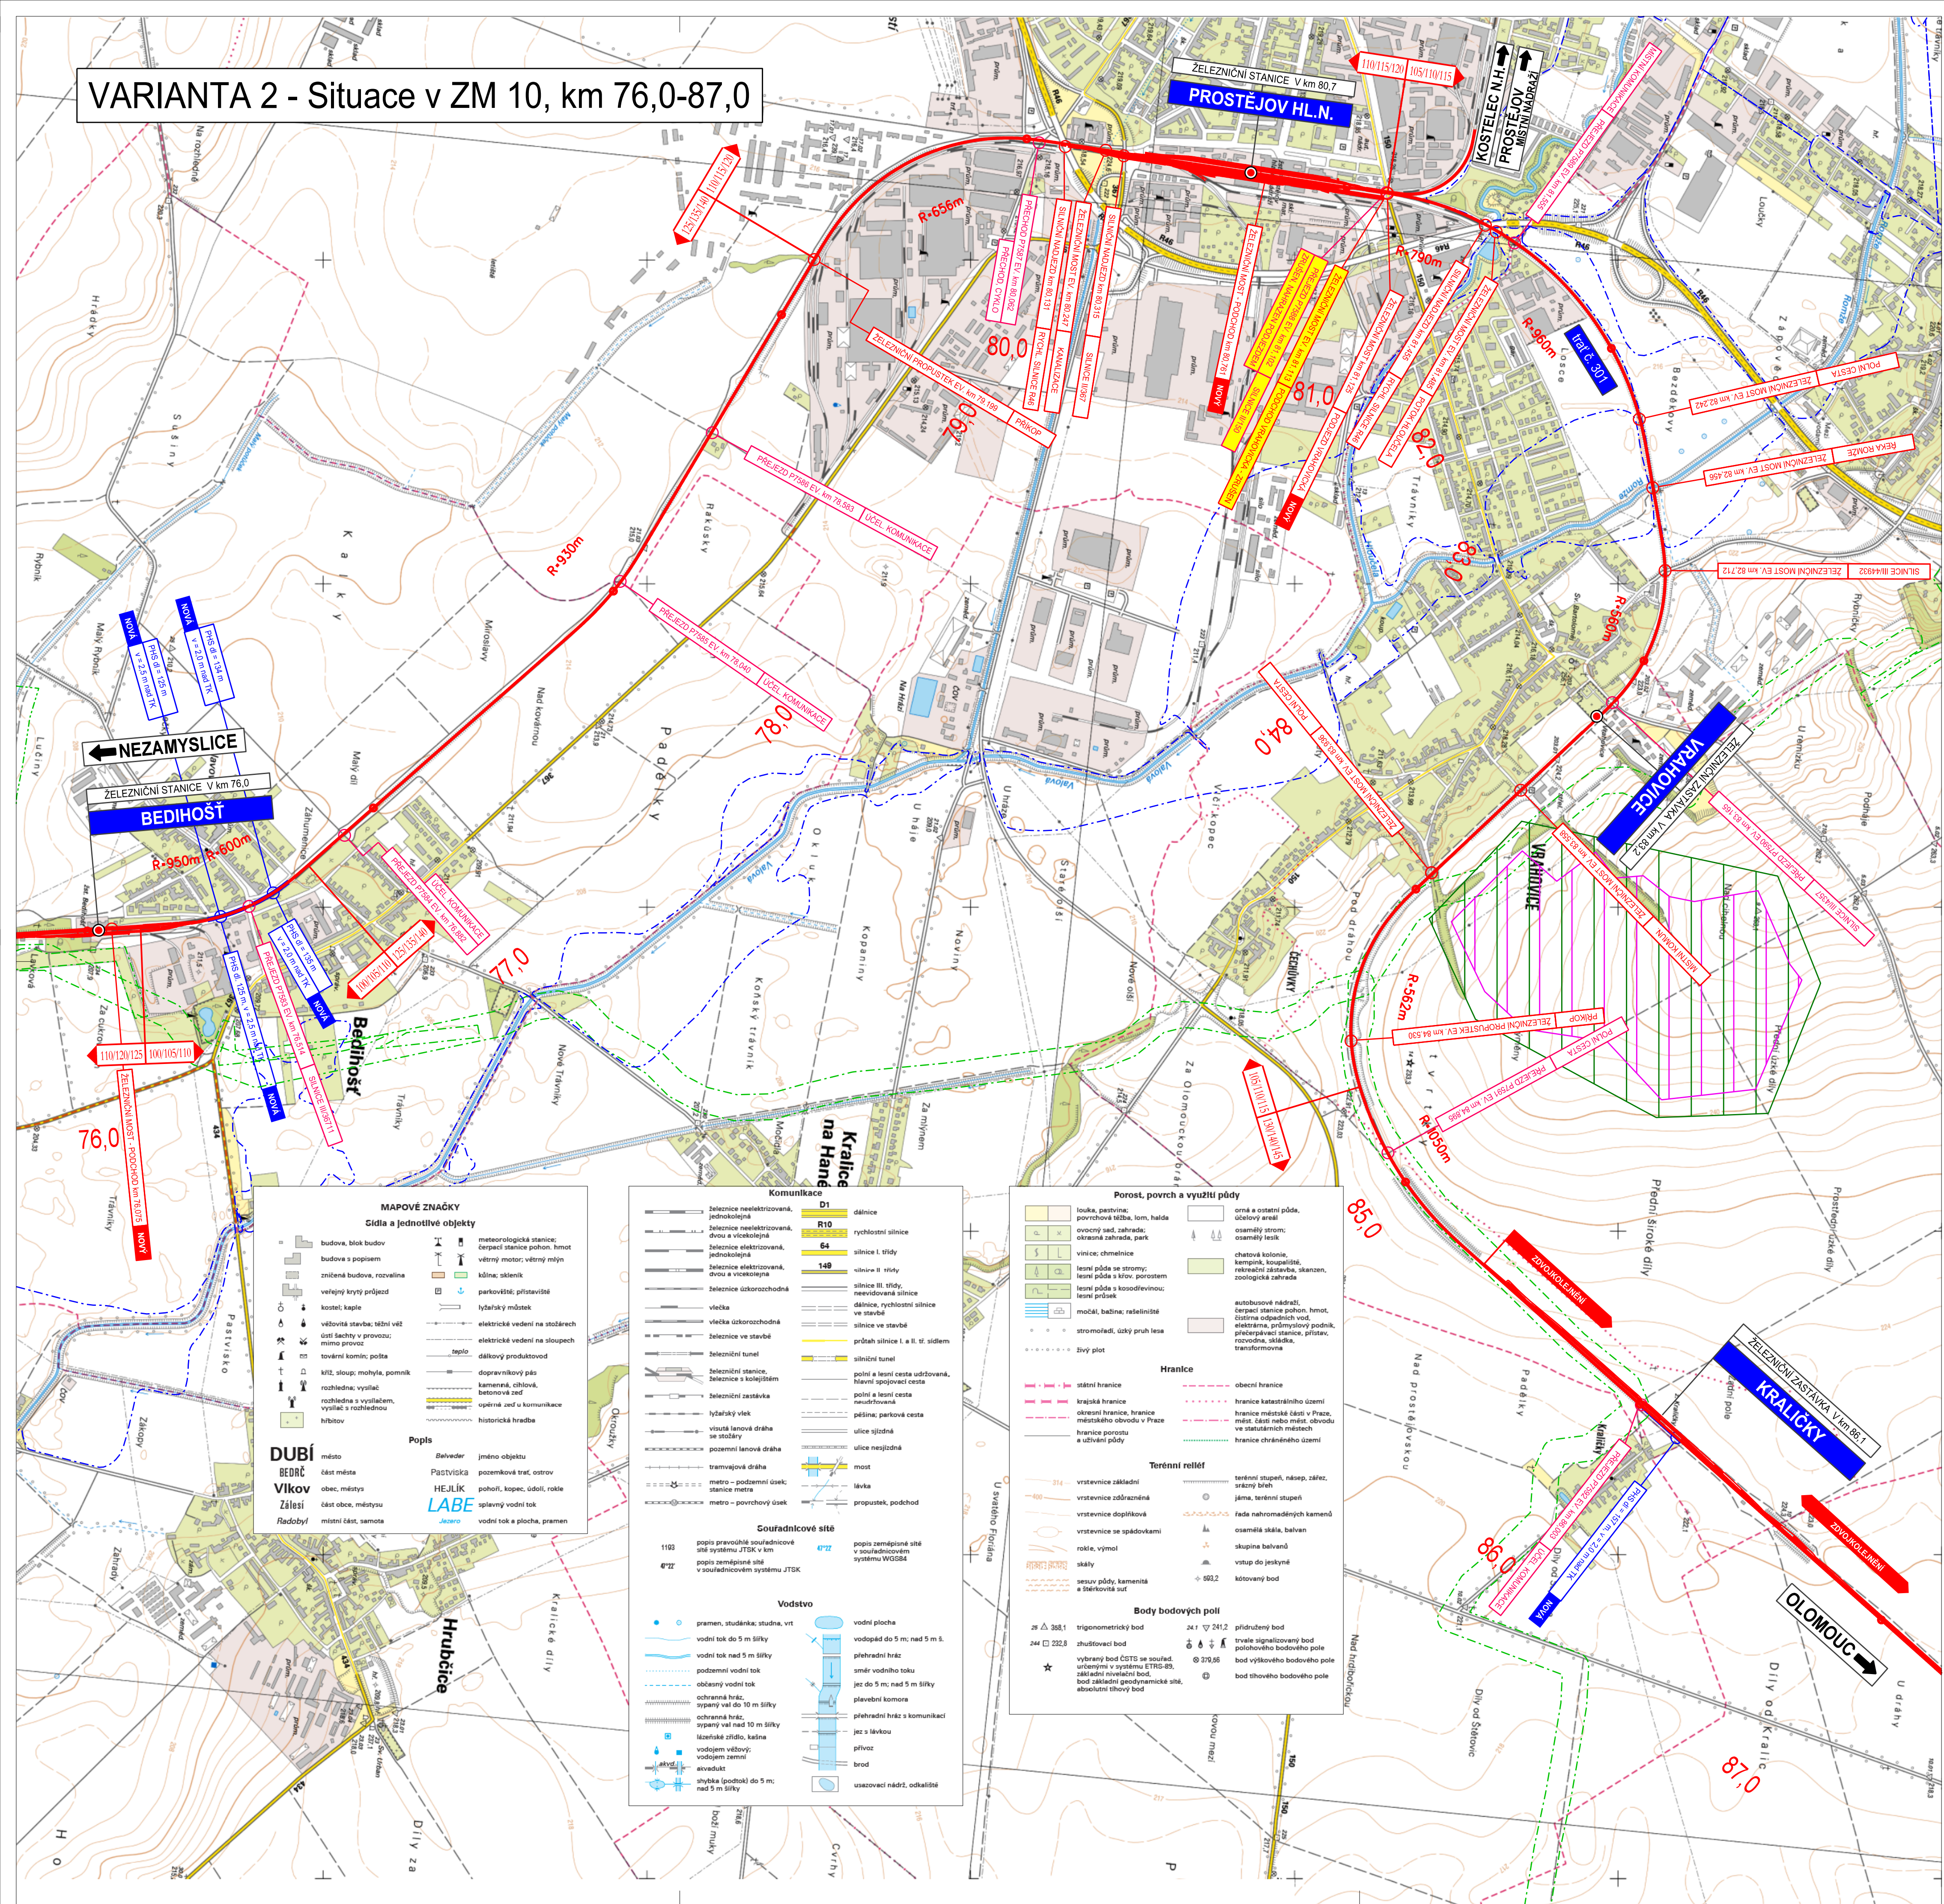

VARIANTA 2 - varianta optimalizace

- LEGENDA VRSTEV ŽP:
- chráněné ložiskové území
 - dobývací prostor těžebný
 - dobývací prostor netěžebný
 - výhradní ložisko
 - ložisko nevyhrazeného nerostu
 - CHOPAV (chráněná oblast přirozené akumulace vod)
 - záplavové území Q100
 - evropsky významná lokalita
 - ptačí oblast
 - maloplošné zvláště chráněné území (MZCHÚ)
 - ochranné pásmo MZCHÚ
 - prvky ÚSES nadregionálního významu
 - prvky ÚSES regionálního významu




- LEGENDA SITUACE:
- osa koleje
 - mostní objekty
 - přejezdy, křižení s komunikací/silnicemi
 - zrušení/demolice
 - protihluková opatření
 - související investice SŽDC s.o.
 - označení stanice/zastávky (žluté zrušení)
 - trati č. 301
 - označení trati dle knižního jízdního řádu

POZNÁMKY:

VŠECHNY "NOVÉ" KILOMETRICKÉ POPISY BEZ UVEDENÍ ČÍSLA KOLEJE JSOU VZTAŽENY KE KOLEJI Č.1.

SOUŘADNICOVÝ SYSTÉM: S- JTSK

VÝŠKOVÝ SYSTÉM: B.p.v.

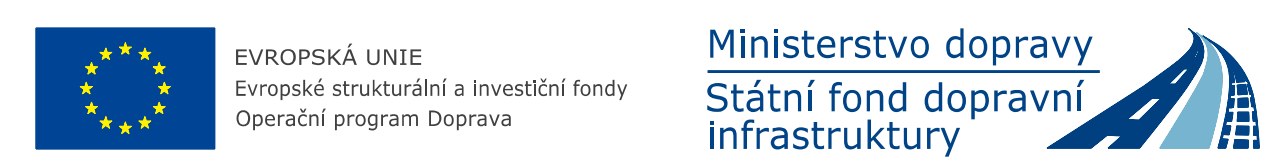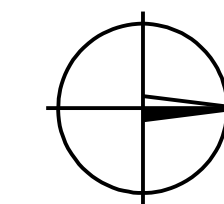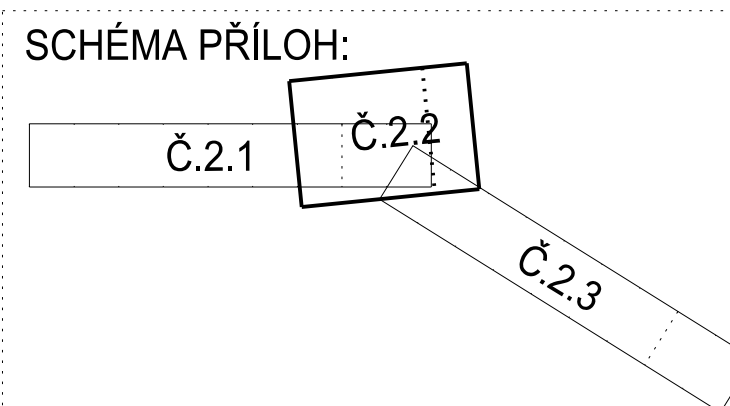

PO PŘIPOMÍNKOVÉM ŘÍZENÍ 2 PO PŘIPOMÍNKOVÉM ŘÍZENÍ 1		ČÍSLO SOUPRAVY:
REVIZE Č.	DATUM	ZMĚNA

MORAVIA CONSULT Olomouc a.s.
LEGIONÁŘSKÁ 1085/8, 779 00 Olomouc

AF-CITYPLAN s.r.o.
Magistrů 1275/13
140 00 Praha 4

Správa železniční dopravní cesty, státní organizace
v zastoupení: SŽDC, s.o., Stavební správa východ, Nerudova 1, 772 58 Olomouc

HLAVNÍ INŽENÝR PROJEKTU: ING. LADISLAV DORAZIL

ODPOVĚDNÝ PROJEKTANT: NAVRHL, VYPRACOVAL: ING. ZÁKOSTELSKÁ JANA

KRAJ: OLOMOUČSKÝ

POVĚŘENÝ OÚ:

ZAK. ČÍSLO MCO: 17 - 109 - 235 - SP

ÚČEL: AKTUALIZACE SP

DATUM: ÚNOR 2019

FORMÁT: 8 x A4

MĚŘÍTKO: 1:10 000

ČÁST: B.2

OBJEDNATEL: SŽDC Správa železniční dopravní cesty, státní organizace		JEDNATEL: MORAVIA CONSULT Olomouc a.s.	
ZHOTOVITEL: "Společnost pro Modernizaci trati Olomouc-Prostějov-Nezamyslice"		MORAVIA CONSULT Olomouc a.s., AF-CITYPLAN s.r.o.	
HLAVNÍ INŽENÝR PROJEKTU: ING. LADISLAV DORAZIL		G. ŘEDITEL: MORAVIA CONSULT Olomouc a.s.	
ODPOVĚDNÝ PROJEKTANT: NAVRHL, VYPRACOVAL: ING. ZÁKOSTELSKÁ JANA		ING. VÁCLAV KRATOCHVIL	
KRAJ: OLOMOUČSKÝ		KONTROLOVAL: ING. LADISLAV DORAZIL	
POVĚŘENÝ OÚ:		OBEČ:	
Modernizace trati Olomouc - Prostějov - Nezamyslice		ZAK. ČÍSLO MCO: 17 - 109 - 235 - SP	
VARIANTA 2 - Situace v ZM 10, km 76,0-87,0		ÚČEL: AKTUALIZACE SP	
		DATUM: ÚNOR 2019	
		FORMÁT: 8 x A4	
		MĚŘÍTKO: 1:10 000	
		ČÁST: B.2	
		POŘ.Č. 2.2	