


VARIANTA 2 - Situace v ZM 10, km 86,1-100,9

 

VARIANTA 2 - varianta optimalizace


- LEGENDA VRSTEV ŽP:
- chráněné ložiskové území
 - dobyvací prostor těžby
 - dobyvací prostor netěžený
 - výhradní ložisko
 - ložisko nevyhrazeného nerostu
 - CHOPAV (chráněná oblast přirozené akumulace vod)
 - záplavové území Q100
 - evropsky významná lokalita
 - ptačí oblast
 - maloplošné zvláště chráněné území (MZCHÚ)
 - ochranné pásmo MZCHÚ
 - prvky ÚSES nadregionálního významu
 - prvky ÚSES regionálního významu
- LEGENDA SITUACE:
- osa koleje
 - mostní objekty
 - přelaz, křižení s komunikací/silnicí
 - zrušení/demolice
 - protihluková opatření
 - související investice SŽDC s.o.
 - označení stanic/zastávek (žluté zrušení)
 - trati č. 301
 - označení trati dle knižního jízdního řádu

POZNÁMKY:

VŠECHNY "NOVE" KILOMETRICKÉ POPISY BEZ UVEDENÍ ČÍSLA KOLEJE JSOU VZTAŽENY KE KOLEJI Č.1.

SOUŘADNICOVÝ SYSTÉM: S- JTSK

VÝŠKOVÝ SYSTÉM: B.p.v.

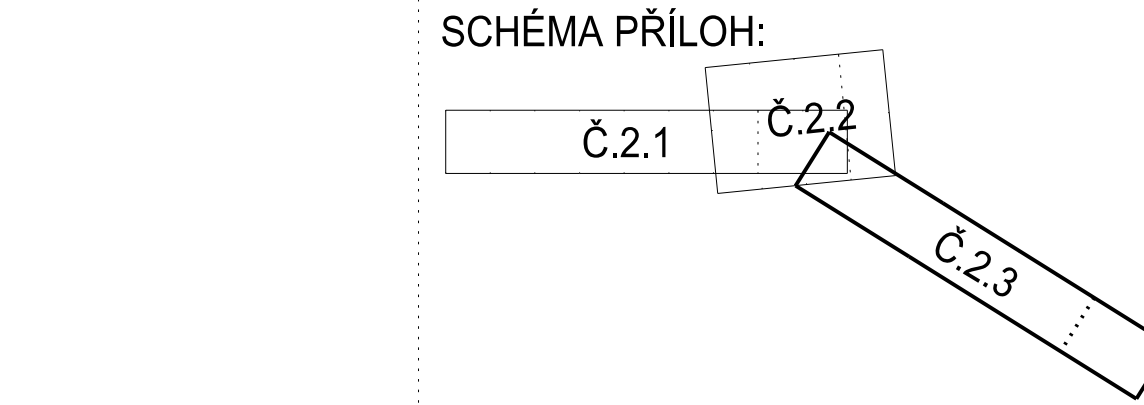

EVROPSKÁ UNIE
Evropské strukturální a investiční fondy
Operační program Doprava

Ministerstvo dopravy
Státní fond dopravní infrastruktury

REVIZE Č.	DATUM	ZMĚNA	ČÍSLO SOUPRAVY:
PO PŘÍPOMÍNKOVÉM ŘÍZENÍ 2 PO PŘÍPOMÍNKOVÉM ŘÍZENÍ 1			

MORAVIA CONSULT Olomouc a.s.
LEGIONÁŘSKÁ 1085/8, 779 00 Olomouc

tel.: +420 585 570 444
IDS: kje@mc
e-mail: moravia@moravia.cz
http://www.moravia.cz

AF-CITYPLAN s.r.o.
Magistrů 1275/13
140 00 Praha 4

OBJEDNATEL	Správa železniční dopravní cesty, státní organizace v zastoupení: SŽDC, s.o., Stavební správa východ, Nerudova 1, 772 58 Olomouc	
ZHOTOVITEL	"Společnost pro Modernizaci trati Olomouc-Prostějov-Nezamyslice" MORAVIA CONSULT Olomouc a.s., AF-CITYPLAN s.r.o.	
HLAVNÍ INŽENÝR PROJEKTU	ING. LADISLAV DORAZIL	JEDNATEL MORAVIA CONSULT Olomouc a.s. ING. VÁCLAV KRATOCHVÍL
ODPOVĚDNÝ PROJEKTANT	ING. ŠEMBERA DUŠAN	ŘÍDITEL MORAVIA CONSULT Olomouc a.s. ING. VÁCLAV KRATOCHVÍL
ING. ŠEMBERA DUŠAN	ING. ŽÁKOVSKÁ JANA	KONTROLOVAL ING. LADISLAV DORAZIL
KRAJ: OLOMOUCKÝ	POVĚŘENÝ OÚ:	OBEC:
VARIANTA 2 - Situace v ZM 10, km 86,1-100,9		ZAK. ČÍSLO MCO 17 - 109 - 235 - SP
		AKTUALIZACE SP
		DATUM UNOR 2019
		FORMÁT B x A4
		MĚŘÍTKO 1:10 000
		ČÁST POR.Č.
		B.2 2.3