


Revitalizace trati Lovosice - Česká Lípa
Katastrální situační výkresy
Katastrální situace km 65,6 - 66,7
M 1:1000



LEGENDA:
— hranice dráhy
— mapa KN
— trvalé zábor
— věcná břemena
— dočasné zábor do 1 roku

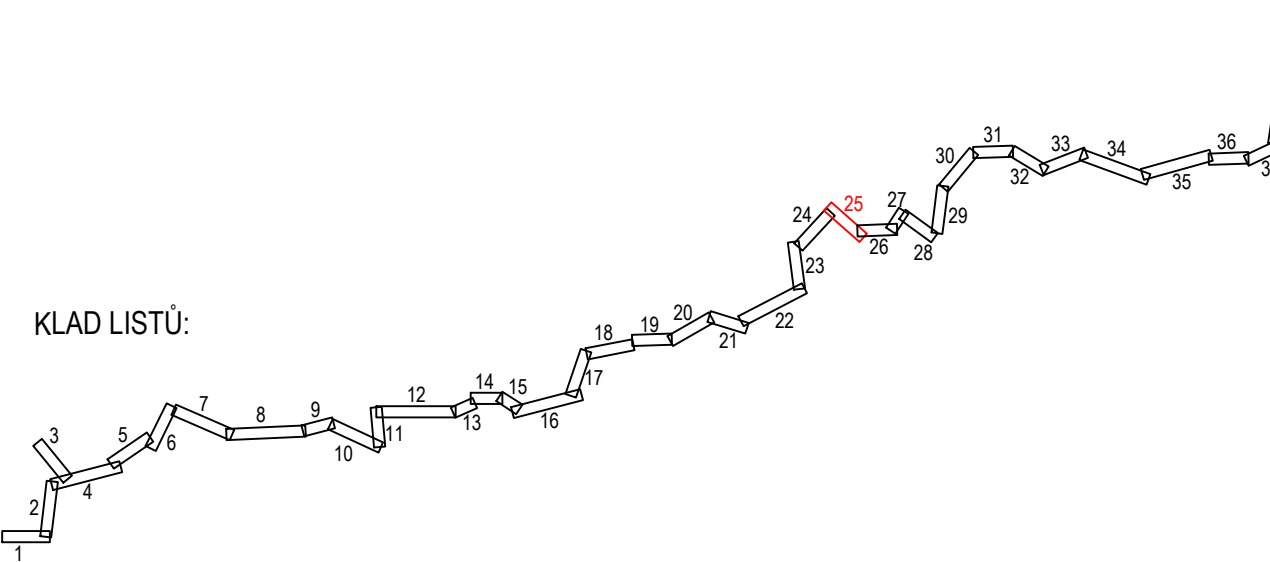

				číslo soupravy
č. změny	datum	popis a zdůvodnění	podpis	

STRABAG

STRABAG Rail a.s.
Železničářská 1385/29
400 03 Ústí nad Labem - Střekov
tel.: +420 475 300 111
e-mail: projekt.ul@strabag.com

Investor:
**SPRÁVA
ŽELEZNIC**

Odpov. projektant stavby Ing. David Růža	Odpov. projektant PS, SO, části Ing. David Růža	Kontroloval Ing. Tomáš Chaloupka	Výpracoval Andrea Chmelíková, DIS.
Stavba Revitalizace trati Lovosice - Česká Lípa			Místo stavby: Lovosice - Česká Lípa
Datum 08/2020			Stupeň PDPS
Formát 8xA4			Datum 08/2020
Měřítko 1:1000			Formát 8xA4
Část C.2			Měřítko 1:1000
Příloha Katastrální situace km 65,6 - 66,7			Část C.2
			Příloha 25