



 

				číslo soupravy
č. změny	datum	popis a zdůvodnění		podpis

		STRABAG Rail a.s. Železničářská 1385/29 400 03 Ústí nad Labem - Střekov tel.: +420 475 300 111 e-mail: projektul@strabag.com		Investor 
		Odpov. projektant stavby Ing. David Růža <i>D. Růža</i>		Odpov. projektant PS, SO, části Ing. David Růža <i>D. Růža</i>
Místo stavby Lovosice - Česká Lípa		Kontroloval Ing. Tomáš Chaloupka <i>Ing. Chaloupka</i>		Vypracoval Andrea Chmelíková, DIS. <i>Andrea Chmelíková</i>
Objekt Katastrální situační výkres		Datum 08/2020		Místo stavby Lovosice - Česká Lípa
Příloha Katastrální situace km 38,0 - 39,3		Formát A4		Stupeň PDPS
		Měřítko 1:1000		Datum 08/2020
		Číslo C.2		Příloha 2

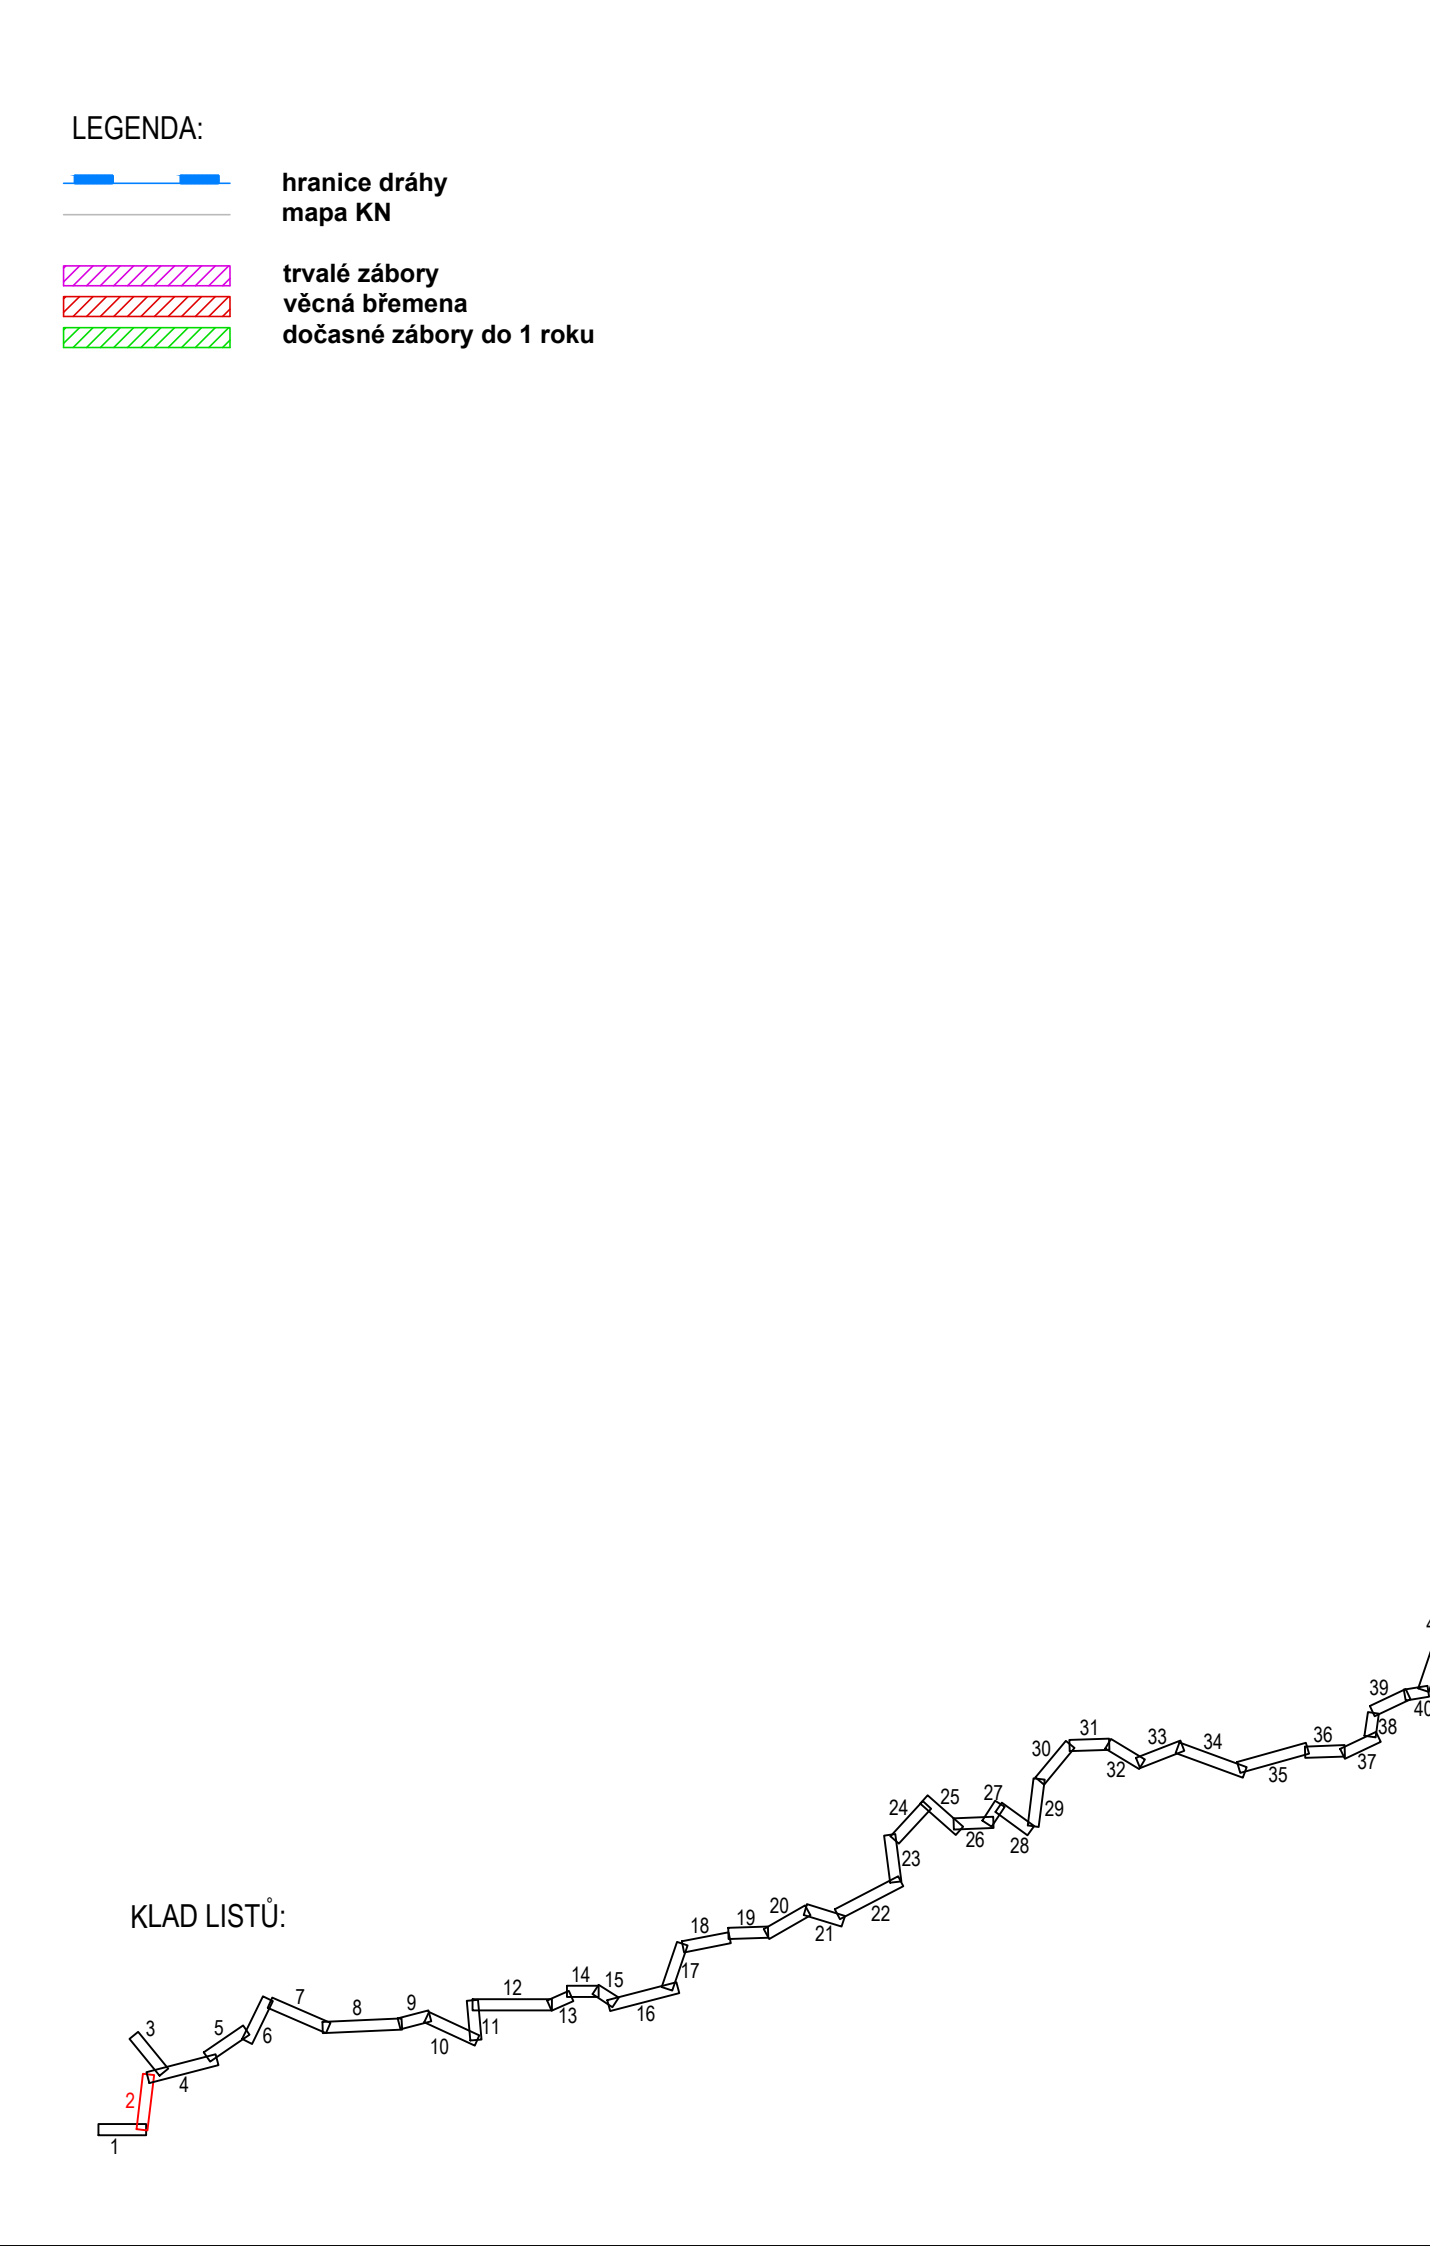

Revitalizace trati Lovosice - Česká Lípa
Katastrální situační výkresy
Katastrální situace km 38,0 - 39,3
M 1:1000