


Revitalizace trati Lovosice - Česká Lípa
Koordinační situační výkresy
Koordinační situace km 67,5 - 68,0
M 1:1000

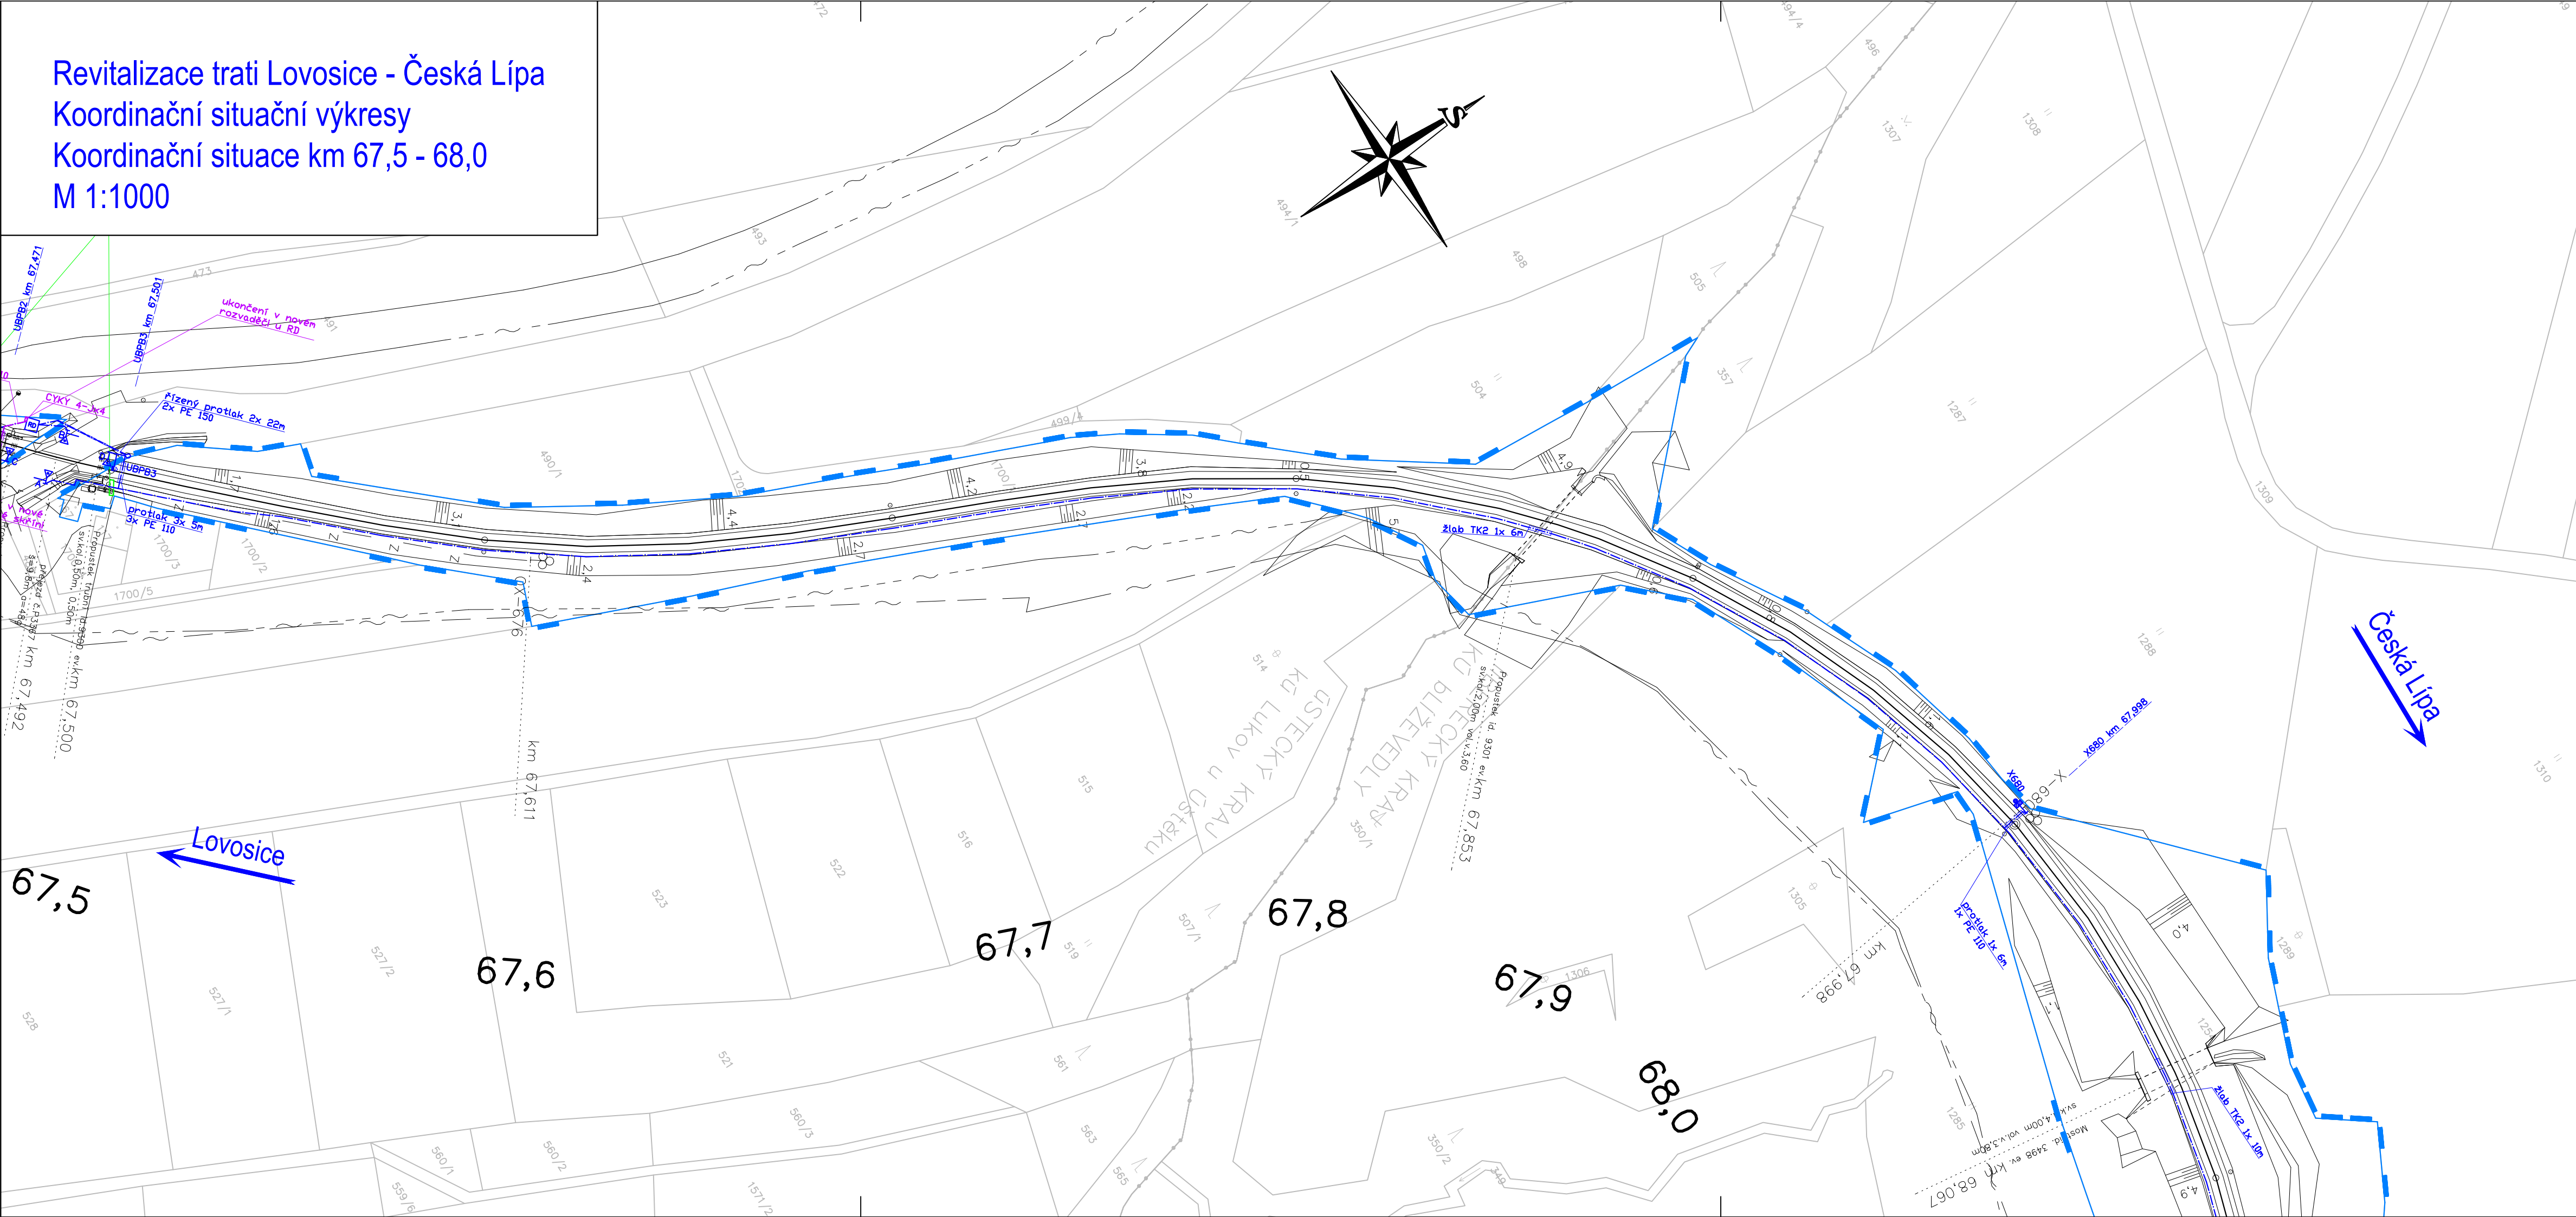

LEGENDA:

- nový železniční svršek a spodek
- směrová a výšková úprava koleje
- rušené koleje
- trativody
- nová poloha zabezpečovacích kabelů
- nová poloha sdělovacích kabelů
- úprava a ochrana sdělovacího vedení
- úprava a ochrana silnoproudých vedení
- úprava a ochrana vedení vodovodu
- úprava a ochrana vedení plynovodu
- úprava a ochrana vedení kanalizace
- obvod stavby
- obvod staveniště
- dočasný zábor
- trvalý zábor
- věcné břemeno
- přístup na staveniště
- vsakovací objekt

LEGENDA STÁVAJÍCÍCH SÍTÍ:

- kanalizace
- zabezpečovací kabel - pozemní
- sdělovací kabel - pozemní
- sdělovací kabel - nadzemní
- silnoproudý kabel vn - pozemní
- silnoproudý kabel vn - nadzemní
- slaboproudý kabel nn - pozemní
- slaboproudý kabel nn - nadzemní
- plynovod
- teplovod


LEGENDA STÁVAJÍCÍ SITUACE:

- stáv. koleje
- stávající (stav) situace
- hranice dražního pozemku
- katastr
- body vytyčovací sítě
- (geodetické údaje jsou v Dokladové části v části 5 - Geodetický podklad pro projektovou činnost)

LEGENDA PLOCH:

- pozemní komunikace
- mostní objekty
- zařízení staveniště (ZS)
- železniční přejezdy - přejezdová konstrukce
- žel. spodek - sanace - KPP typ 3.1 - ŠD f.0/32mm + Gt
- žel. spodek - sanace - KPP typ 3.2 - ŠD f.0/32mm + Gt + Gm
- žel. spodek - sanace - KPP typ 3.3 - ŠD f.0/32mm + ŠD f.0/63mm + Gt
- žel. spodek - sanace - KPP typ 6.2 - ŠD f.0/32mm + Gt + ZZSP
- žel. spodek - sanace - ZKPP typ 5 - ŠD + geosyntetikum
- žel. spodek - sanace - ZKPP typ 4.1 - ŠD f.0/32mm + Gt + ZZSP
- žel. spodek - sanace - ZKPP typ 4.2 - ŠD f.0/32mm + Gt + ŠD-SC I
- demolice
- nástupiště
- pozemní objekty
- rekonstrukce komunikace

KLAD LISTŮ:

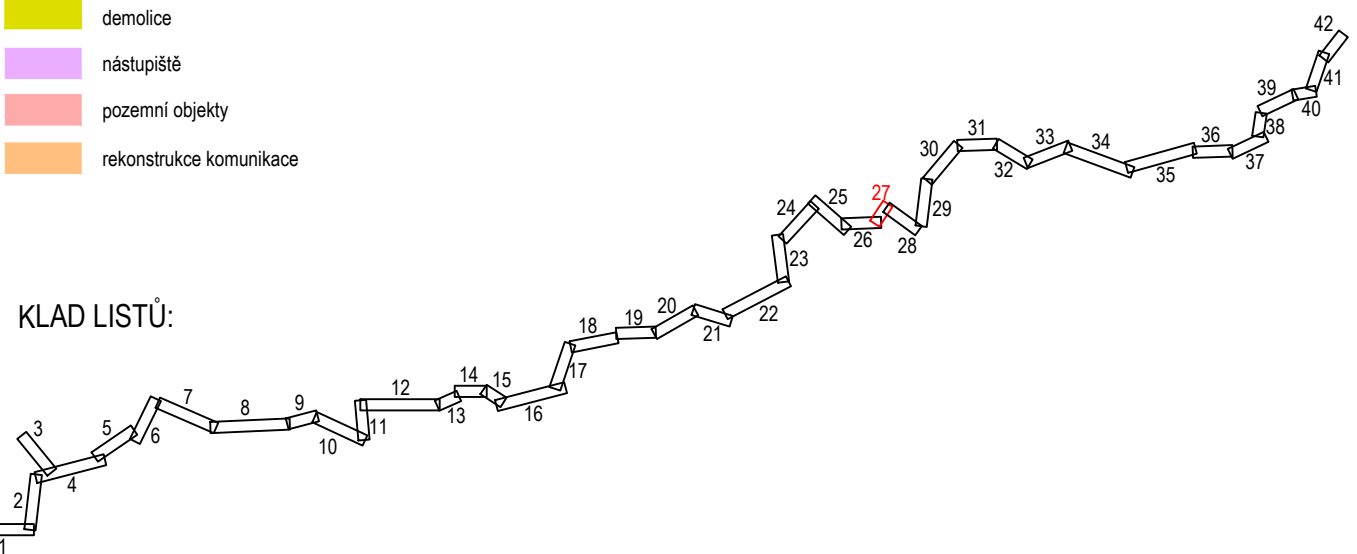

Operační program
Doprava



Evropská unie
Investice do vaší budoucnosti
Fond soudržnosti

				číslo soupravy
č. změny	datum	popis a zdůvodnění	podpis	

STRABAG		STRABAG Rail a.s.		Investor:
Železničářská 1385/29 400 03 Ústí nad Labem - Střekov tel.: +420 475 300 111 e-mail: projekt.ul@strabag.com		SPRÁVA ŽELEZNIC		
Odpov. projektant stavby Ing. David Růža	Odpov. projektant PS, SO, části Ing. David Růža	Kontroloval Ing. Tomáš Chaloupka	Vypracoval Andrea Chmelíková, DiS.	
Stavba			Místo stavby: Lovosice - Česká Lípa	
Objekt Koordinační situační výkres			Stupeň PDPS	
			Datum 08/2020	
Příloha Koordinační situace km 67,5 - 68,0			Formát 5xA4	
			Měřítko 1:1000	
			Část C.3	Příloha 27