


Revitalizace trati Lovosice - Česká Lípa
Katastrální situační výkresy
Katastrální situace km 52,0 - 52,7
M 1:1000



- LEGENDA:
- hranice dráhy
mapa KN
 - trvalé zábory
věčná břemena
dočasné zábory do 1 roku

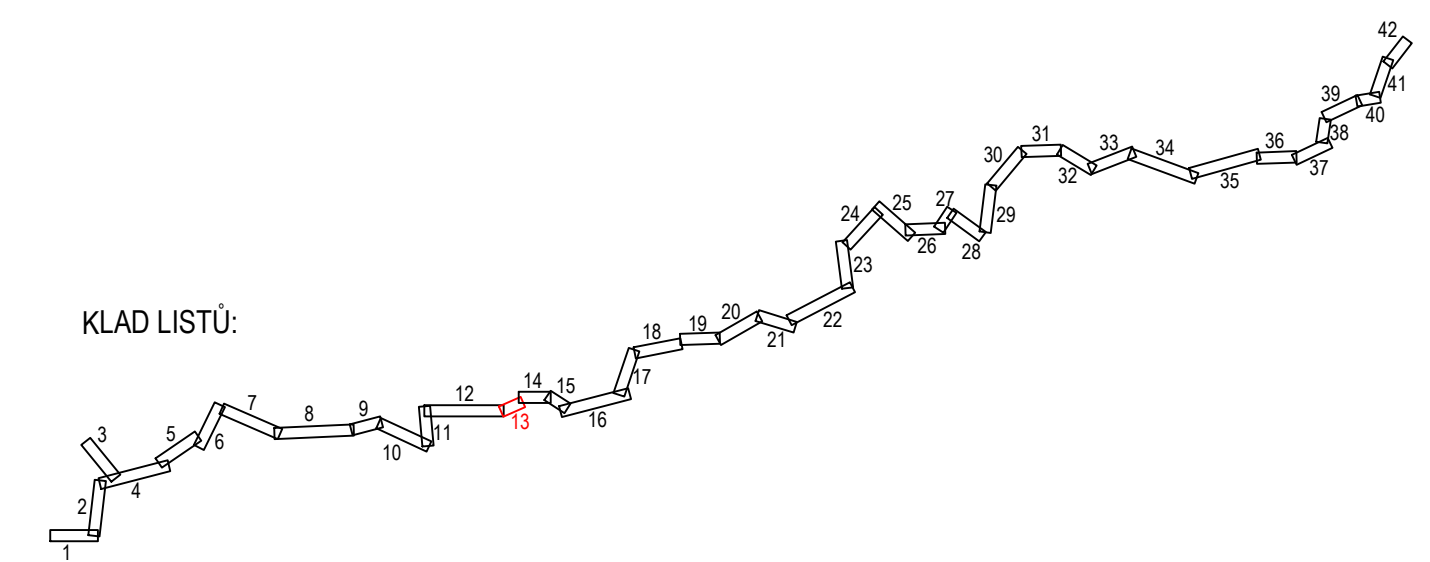

| | | | | |
|----------|-------|--------------------|--------|----------------|
| | | | | číslo soupravy |
| | | | | |
| | | | | |
| | | | | |
| | | | | |
| č. změny | datum | popis a zdůvodnění | podpis | |

| | | | | |
|---|--|--|---|---|
| STRABAG | | STRABAG Rail a.s. Železničářská 1385/29 400 03 Ústí nad Labem - Střekov tel.: +420 475 300 111 e-mail: projekt.ul@strabag.com | | Investor: SPRÁVA ŽELEZNIC |
| Odpov. projektant stavby Ing. David Růža | Odpov. projektant PS, SO, části Ing. David Růža | Kontroloval Ing. Tomáš Chaloupka | Vypracoval Andrea Chmelíková, DiS. | |
| Stavba | | | Místo stavby: Lovosice - Česká Lípa | |
| Objekt | | | Stupeň PDPS | |
| Příloha | | | Datum 08/2020 | |
| Katastrální situace km 52,0 - 52,7 | | | Formát 5xA4 | |
| | | | Měřítko 1:1000 | |
| | | | Část C.2 | |
| | | | Příloha 13 | |