


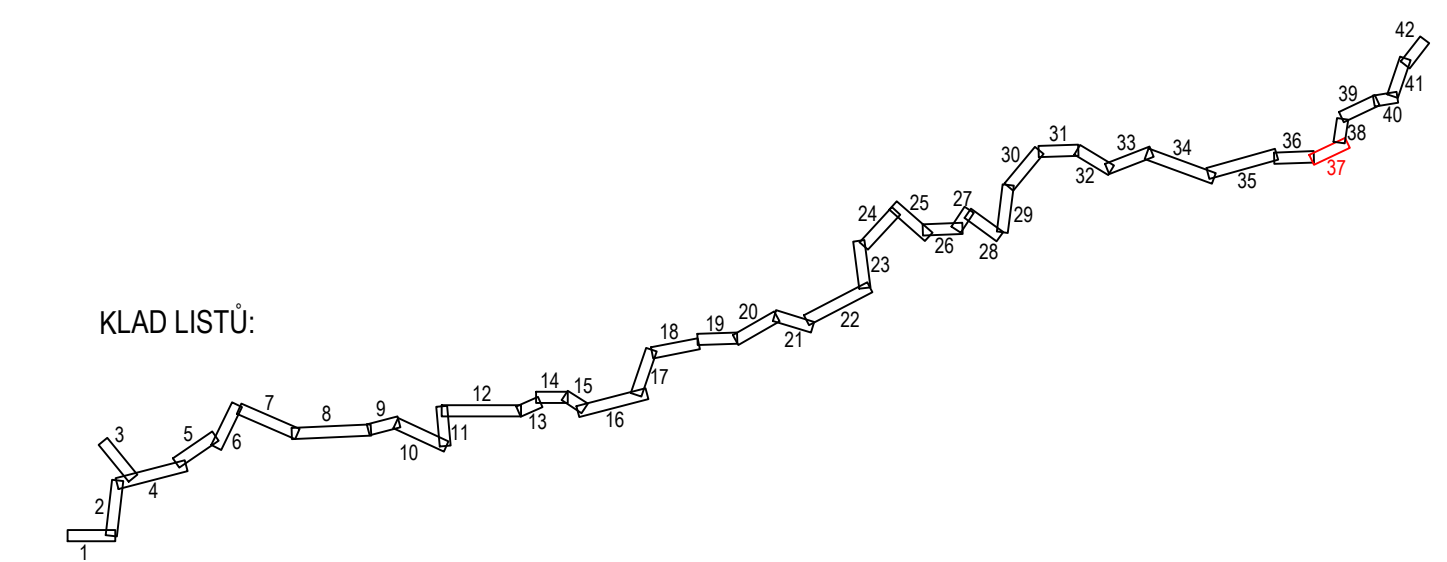

- LEGENDA:
- hranice dráhy
 - mapa KN
 - ▨ trvalé záboř
 - ▨ věčná břemena
 - ▨ dočasné záboř do 1 roku



Revitalizace trati Lovosice - Česká Lípa
Katastrální situační výkresy
Katastrální situace km 79,2 - 80,2
M 1:1000

				číslo soupravy
č. změny	datum	popis a zdůvodnění	podpis	

STRABAG

STRABAG Rail a.s.
Železničářská 1385/29
400 03 Ústí nad Labem - Střekov
tel.: +420 475 300 111
e-mail: projekt.ul@strabag.com

Odpov. projektant stavby Ing. David Růža	Odpov. projektant PS, SO, části Ing. David Růža	Kontroloval Ing. Tomáš Chaloupka	Vypracoval Andrea Chmelíková, DIS.
Stavba			Místo stavby: Lovosice - Česká Lípa
Objekt Katastrální situační výkres			Stupeň PDPS
Příloha Katastrální situace km 79,2 - 80,2			Datum 08/2020
			Formát 7xA4
			Měřítko 1:1000
			Část C.2
			Příloha 37

