


SO 04–PŮDORYS STŘECHY
STÁVAJÍCÍ STAV, BOURACÍ PRÁCE
M 1:50

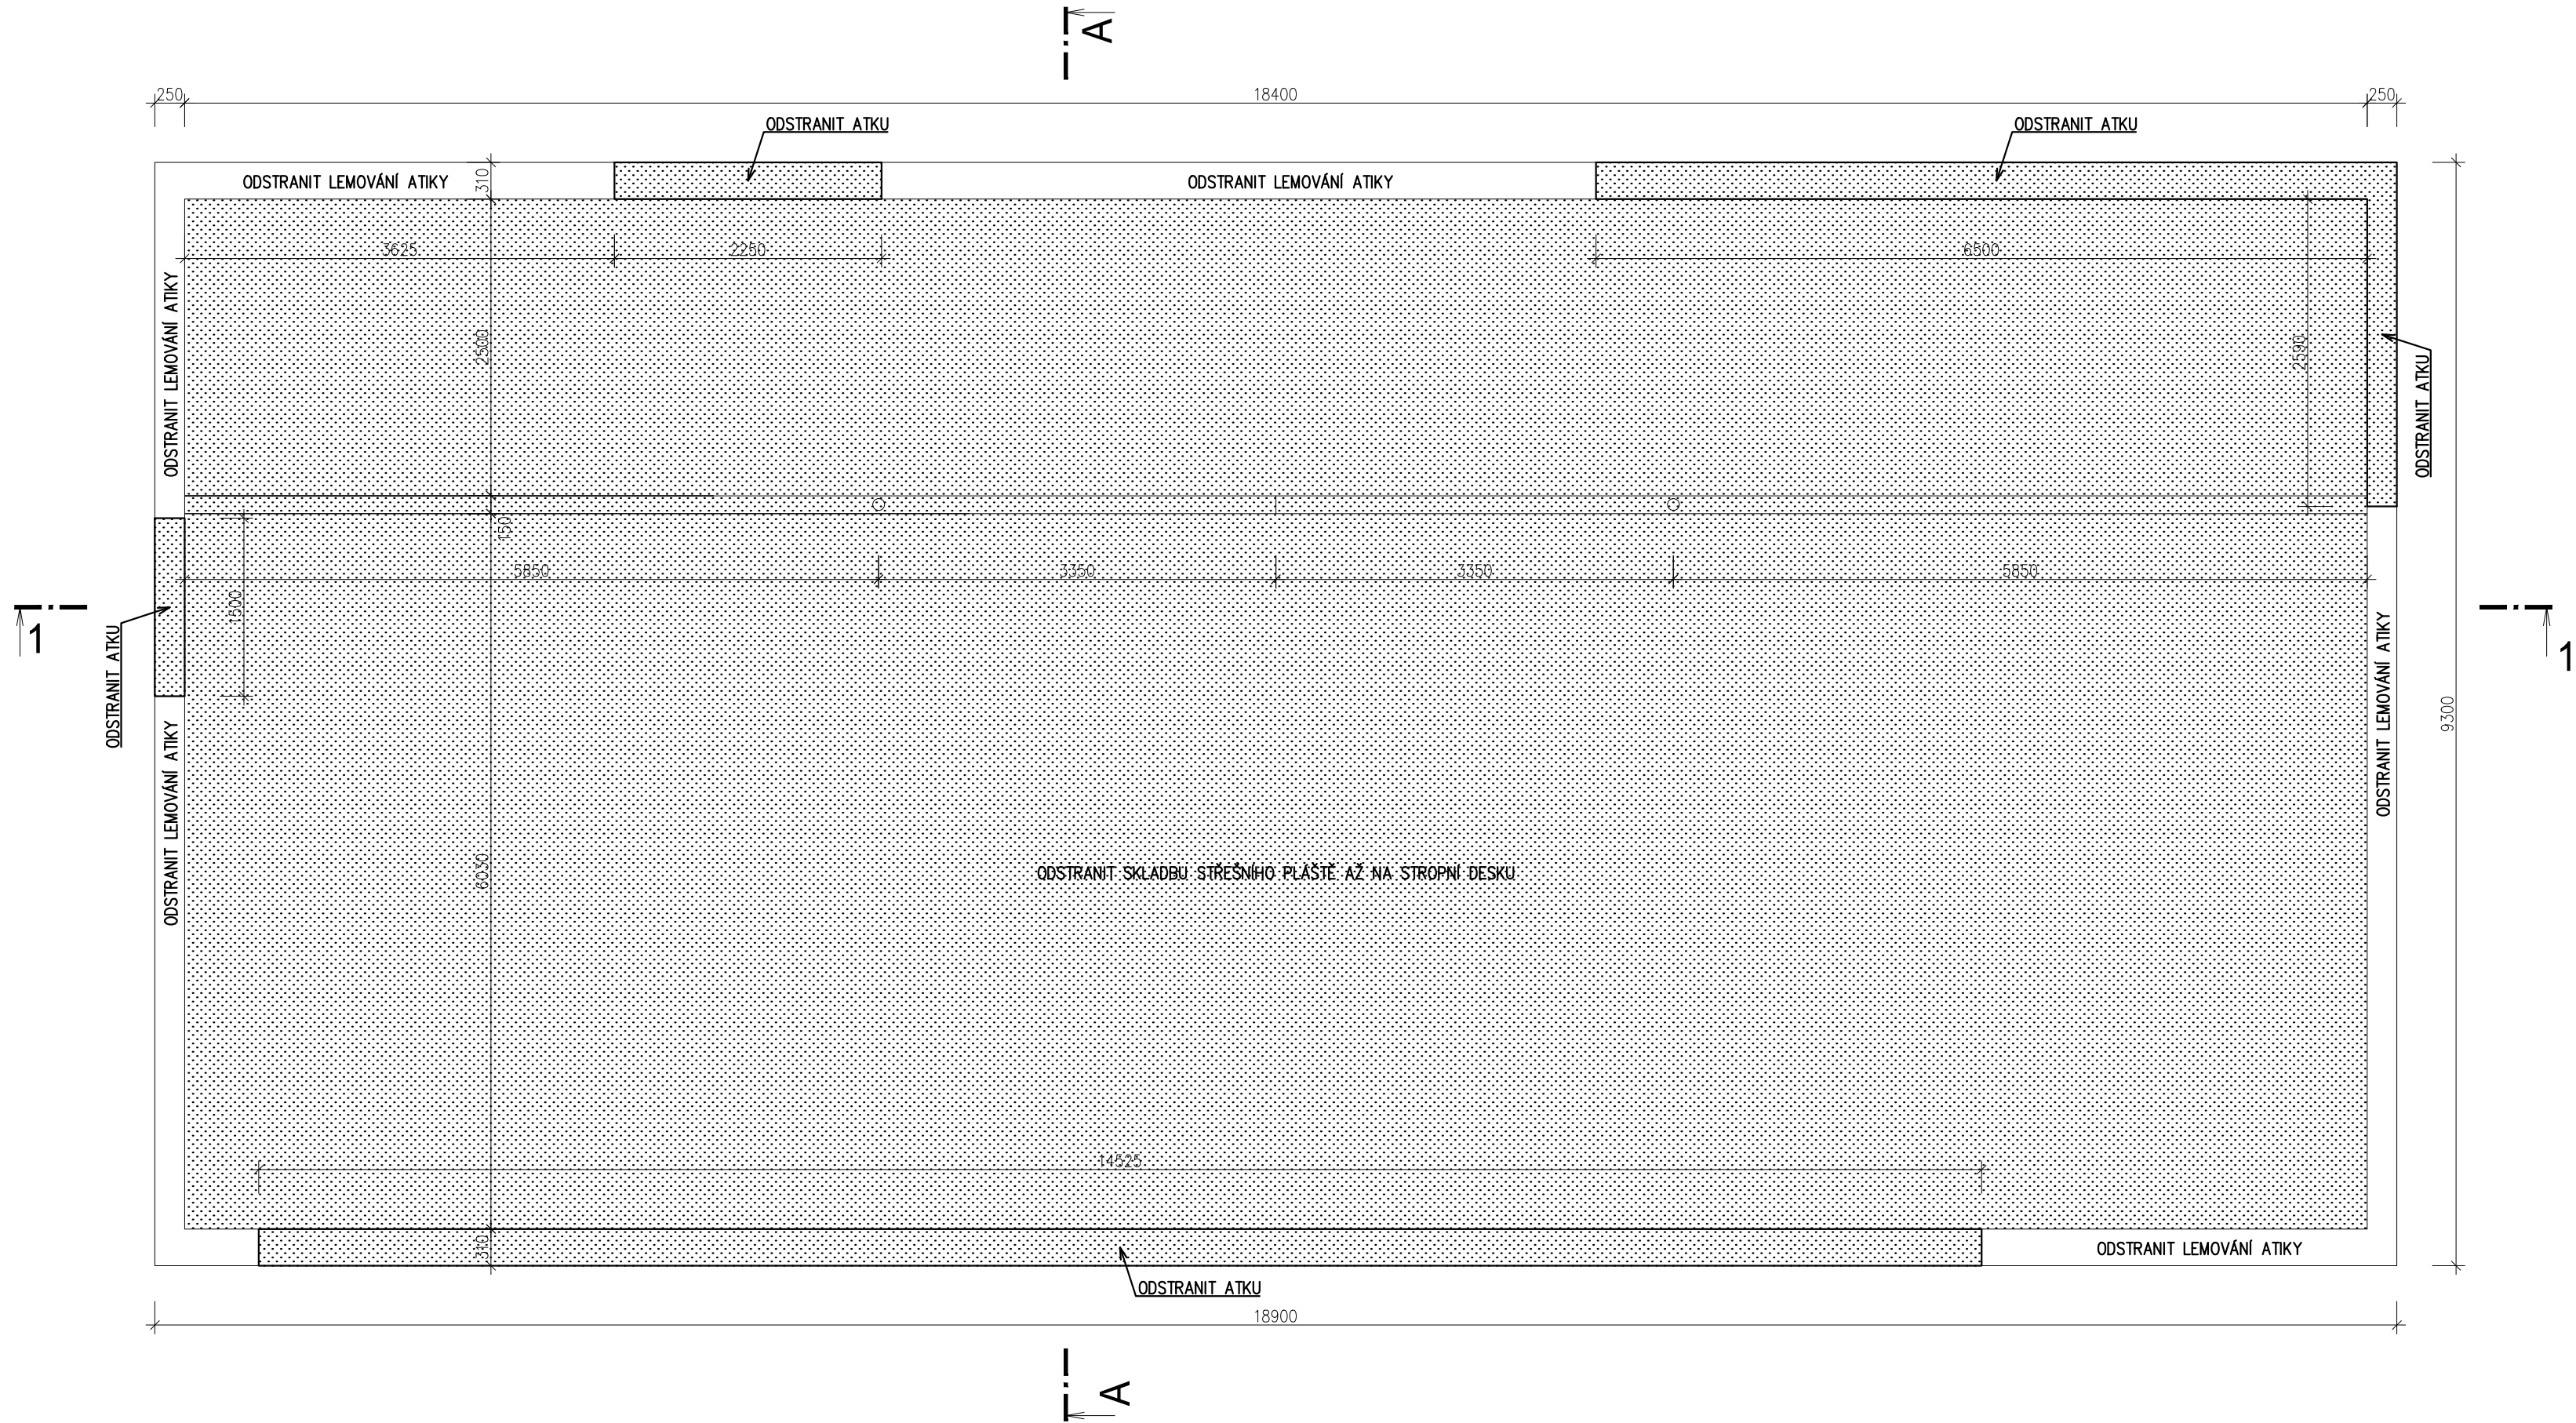

LEGENDA:

- STÁVAJÍCÍ KONSTRUKCE
- ZABETONOVÁNÍ PROSTUPŮ APOD.
- ZAZDĚNÍ STÁVAJÍCÍCH OTVORŮ
- KONSTRUKCE BOURANÉ, DEMONTOVANÉ
- NÁSLEDNÉ ZAZDĚNÍ VYBOURANÝCH KONSTRUKCÍ
- DEMONTÁŽ/VYBOURÁNÍ OKEN A DVEŘÍ


POZNÁMKA:

- TECHNICKÁ ZPRÁVA JE NEDÍLNOU SOUČÁSTÍ DOKUMENTACE
- NA STAVBĚ JE NUTNO VŽDY PRACOVAT S NEJAKTUÁLNĚJŠÍMI REVIZEMI VÝKRESŮ
- DOKUMENTACI JE NUTNO KOORDINOVAT S DOKUMENTACÍ JEDNOTLIVÝCH PROFESÍ
- PROSTUPY DO ROZMĚRU 200x200 mm BUDOU REALIZOVÁNY DLE VÝKRESŮ PŘÍSLUŠNÝCH PROFESÍ. VŠECHNY PROFESE MUSÍ BÝT ZKOORDINOVÁNY A PROVEDENY DLE JEDNOTLIVÝCH PD PROFESÍ
- NAD PROSTUPY 400 mm A VÍCE VE ZDĚNÝCH KONSTRUKCÍCH, BUDOU PROVEDENY PŘEKLADY ZE DVOU PROFILŮ L 50/
- PŘED BETONÁŽÍ JE NUTNÉ OSADIT CHRÁNIČKY A SYSTÉMOVÉ PRVKY
- VŠECHNY SVISLÉ A VODOROVNÉ KONSTRUKCE MUSÍ SPL�의OVAT MINIMÁLNÍ POŽÁRNÍ ODOLNOST DANOU ČÁSTÍ PBR
- VEŠKERÉ PROSTUPY PŘES POŽÁRNĚ DĚLÍCÍ KONSTRUKCE BUDOU UTEŠNĚNY POŽÁRNÍMI UCPÁVKAMI S MINIMÁLNÍ ODOLNOSTÍ DLE PBR
- ROZSAH BOURÁNÍ A DOZDÍVÁNÍ OTVORŮ VE FASÁDĚ – VIZ POHLEDY STÁVAJÍCÍHO STAVU
- VEŠKERÉ ROZMĚRY JE NUTNO OVĚŘIT NA STAVBĚ

- ROZSAH PRACÍ A SKUTEČNÁ KONSTRUKCE BUDOU UPŘESNĚNY BĚHEM REALIZACE

ZKRATKY:
S.H. = SPODNÍ HRANA
S.H. = HORNÍ HRANA
P.S. = POD STROP

NAPŘ.: H.H.=50 P.S. => HORNÍ HRANA OTVORU 50 mm POD STROPEM

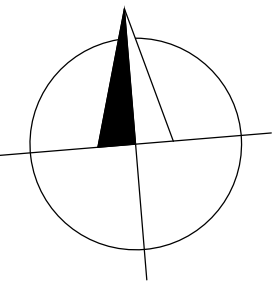

±0,000 = 388,80 Bpv

Změna:	Název změny:	Datum:	Provedl:	Podpis:	
Investor:			Kontaktní adresa:		
SPRÁVA ŽELEZNIČNÍ DOPRAVNÍ CESTY, s. o. sídlem Dlážděná 1003 / 7 Praha 1, 186 00 Nové Město			SŽDC s.o. Stavební správa západ Sokolovská 278 / 1955 190 00 Praha 9		
METROPROJEKT Praha a.s. nám. I. P. Pavlova 1786/2				Souprava číslo:	
generální ředitel: Ing. David Krása tel.: +420 296 154 105 www.metroprojekt.cz info@metroprojekt.cz					
Hlavní inženýr projektu: Podpis:		Název a účel díla:			
Ing. arch. Hana Vermachová		Rekonstrukce objektů pro přemístění			
tel.: +420 296 154 303		HZS Č. Budějovice a provozní budova SŽDC			
Stupeň: P		PROJEKT			
Zpracovatelský útvar:		Název části díla:		E E.4 E.4.1	
S 52		STAVEBNÍ ČÁST			
tel.: +420 296 154 349		SO 04 Kanceláře HZS		- Číslo příl.: 011	
Vedoucí útvaru: Podpis:		Architektonické a stavební řešení			
Roman DUŠEK					
Odpovědný projektant: Podpis:		Název dokumentu:		SO 04 - PŮDORYS STŘECHY	
Ing.arch.Lukáš Jedlička		STÁVAJÍCÍ STAV, BOURACÍ PRÁCE			
Vypracoval: Podpis:				011	
Ing.arch.Lukáš Jedlička					
Skart. znak: V20/2039	Datum: 01 / 2018	IČD :		18	
Počet formátů: 4 x A4	Měřítko: 1:50	7269			
		002		05	
		04			
		01		01	